


Схема границ земельных участков

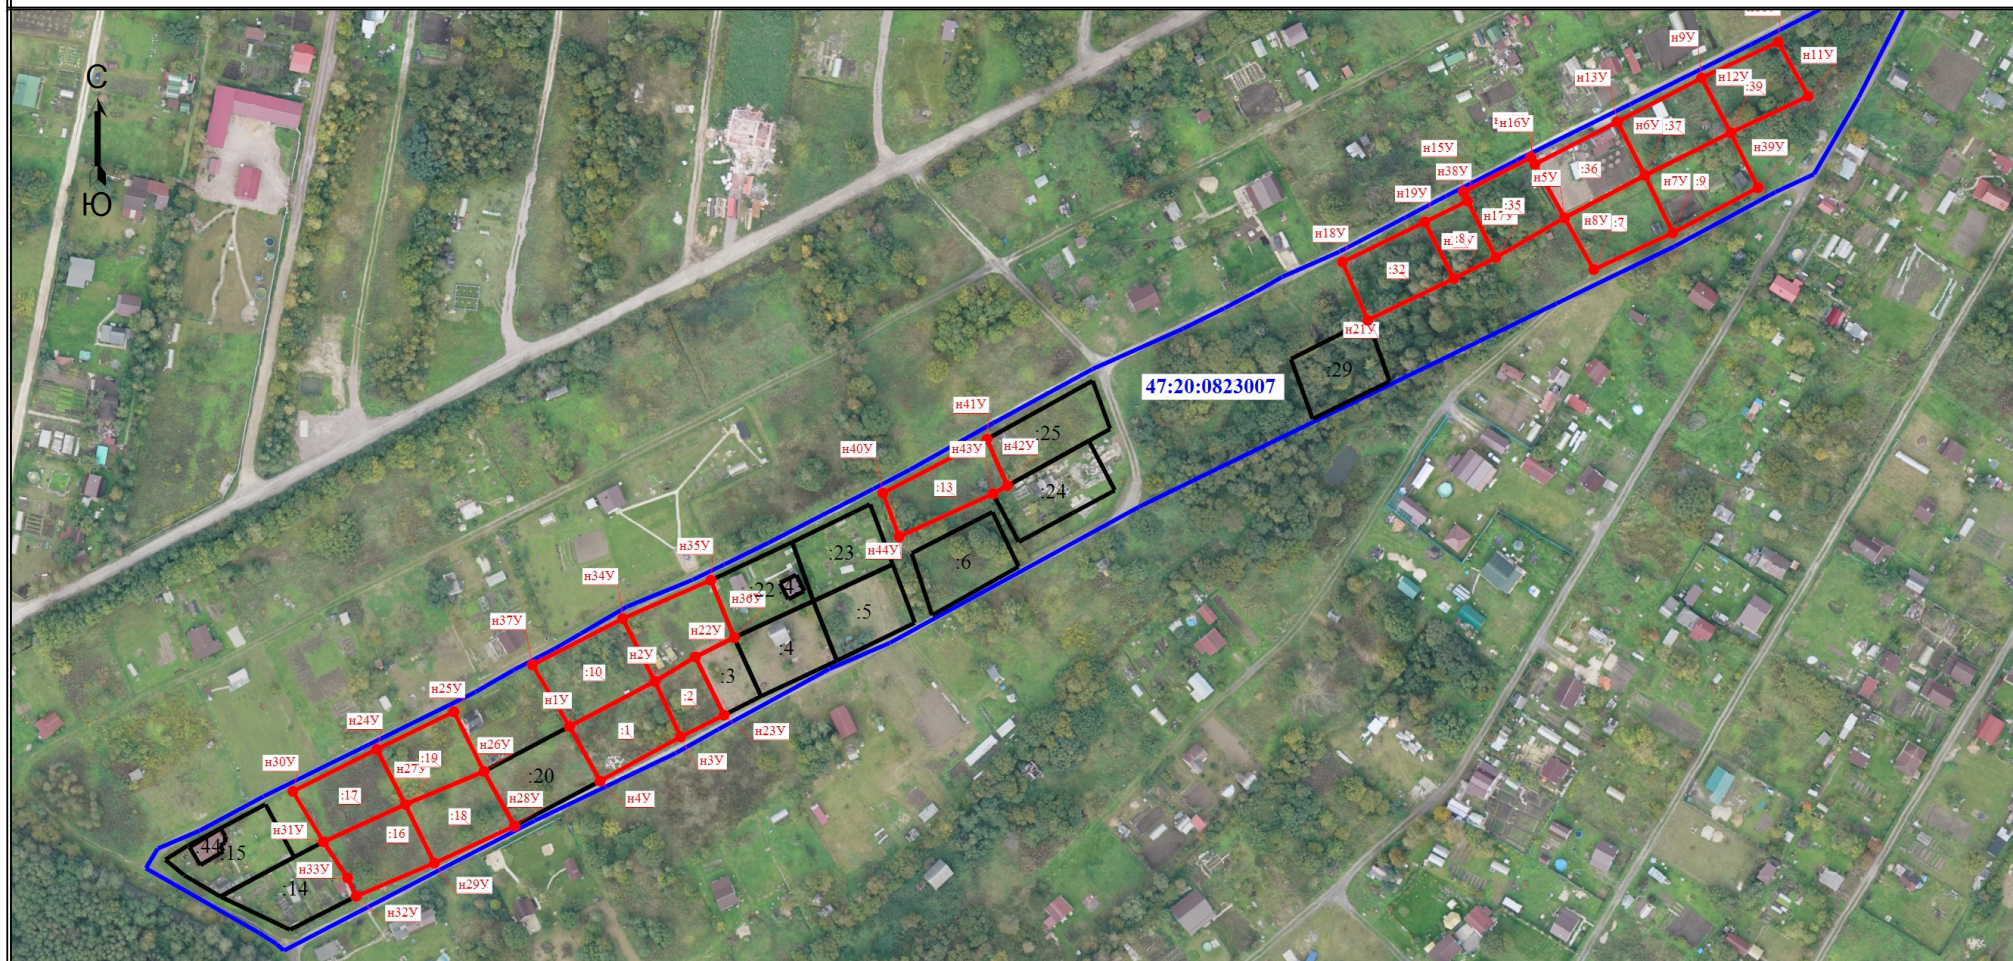

Масштаб 1:2500

Условные обозначения

- - Часть границы, местоположение которой определено при выполнении кадастровых работ
- :6 - Кадастровый номер земельного участка
- - Граница земельного участка
- - Характерная точка границы земельного участка, сведения о которой отсутствуют в ЕГРН, местоположение которой определено при кадастровых работах (новая характерная точка)

- - Характерная точка границы земельного участка, сведения ЕГРН о которой соответствуют требованиям, установленным в соответствии с частью 13 статьи 22 Федерального закона от 13 июля 2015 г. N 218-ФЗ "О государственной регистрации недвижимости"
- :1 - Уточняемый земельный участок
- - Граница здания
- 47:20:0823007 - Номер кадастрового квартала

- n1Y - Обозначение новой характерной точки
- :43 - Кадастровый номер здания
- - Граница кадастрового квартала