


Схема границ земельных участков

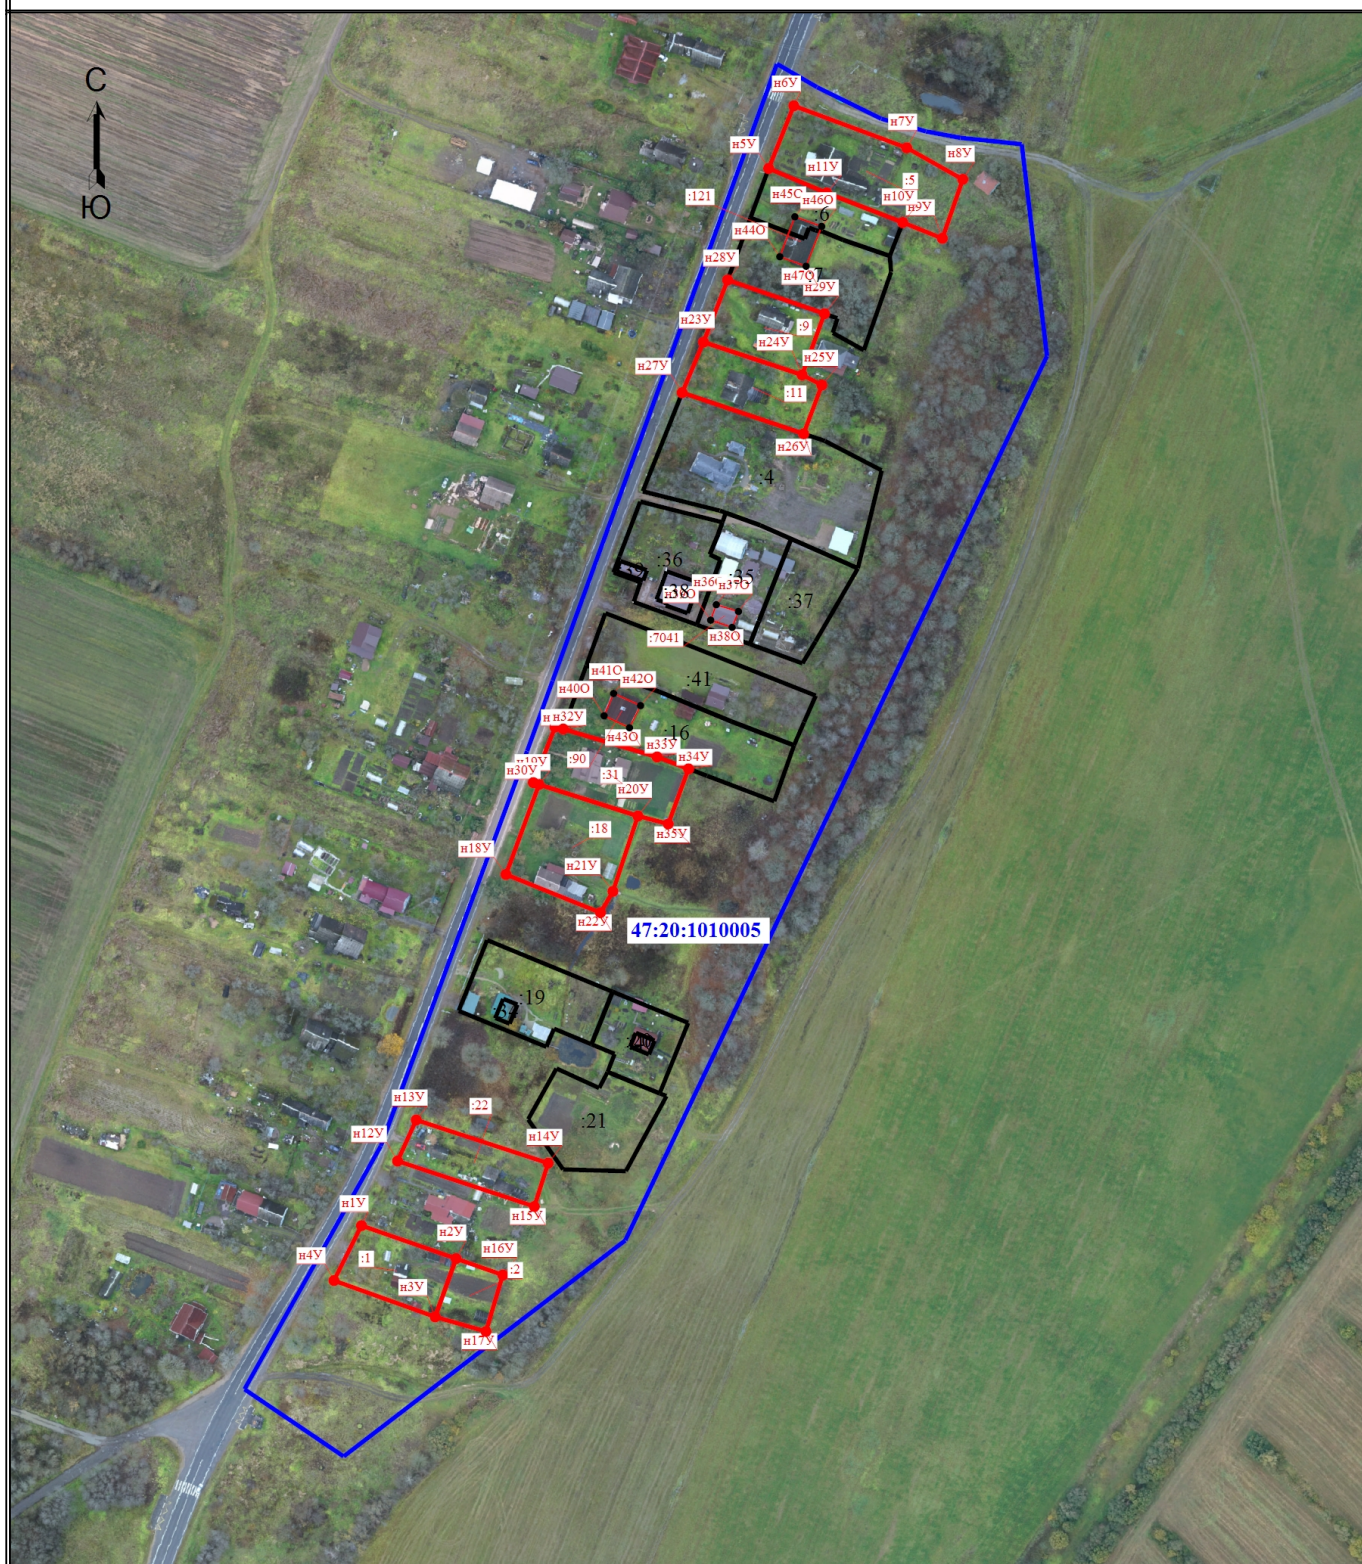

Масштаб 1:3000

Условные обозначения

:1	- Часть границы, местоположение которой определено при выполнении кадастровых работ	:6	- Кадастровый номер земельного участка
:7041	- Уточняемый земельный участок	:34	- Кадастровый номер здания
	- Уточняемое здание		- Граница земельного участка
	- Часть контура, образованного проекцией вновь образованного наземного конструктивного элемента здания, сооружения, объекта незавершенного строительства		- Граница здания
47:20:1010005	- Граница кадастрового квартала		