


# Схема границ земельных участков

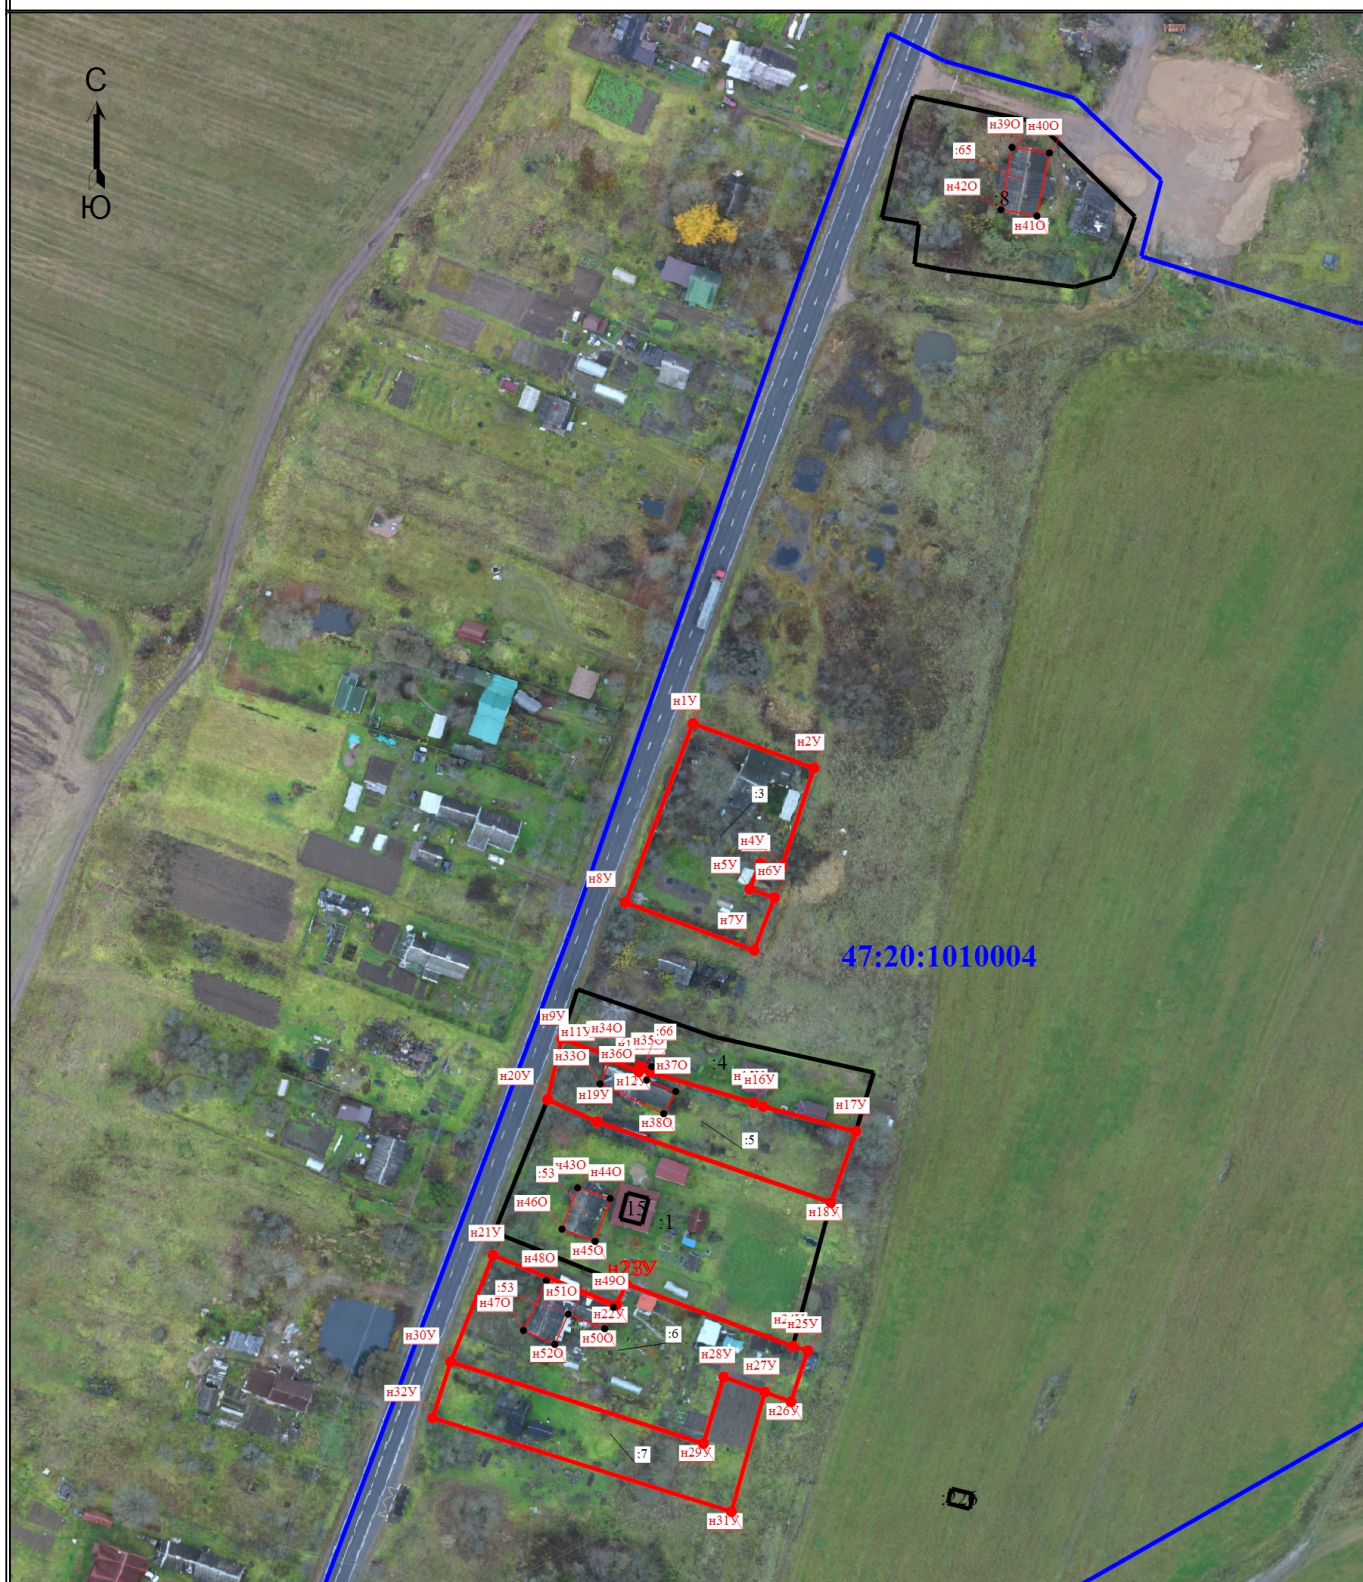

Масштаб 1:2000

## Условные обозначения

|  |   |     |                                        |
|--|---|-----|----------------------------------------|
|  | - Часть границы, местоположение которой определено при выполнении кадастровых работ                                                                      | :1  | - Кадастровый номер земельного участка |
|  | - Уточняемый земельный участок   | :15 | - Кадастровый номер здания             |
|  | - Уточняемое здание   |     | - Граница земельного участка           |
|  | - Часть контура, образованного проекцией вновь образованного наземного конструктивного элемента здания, сооружения, объекта незавершенного строительства |     | - Граница здания                       |
|  | - Граница кадастрового квартала   |     | - Номер кадастрового квартала          |