


Схема границ земельных участков

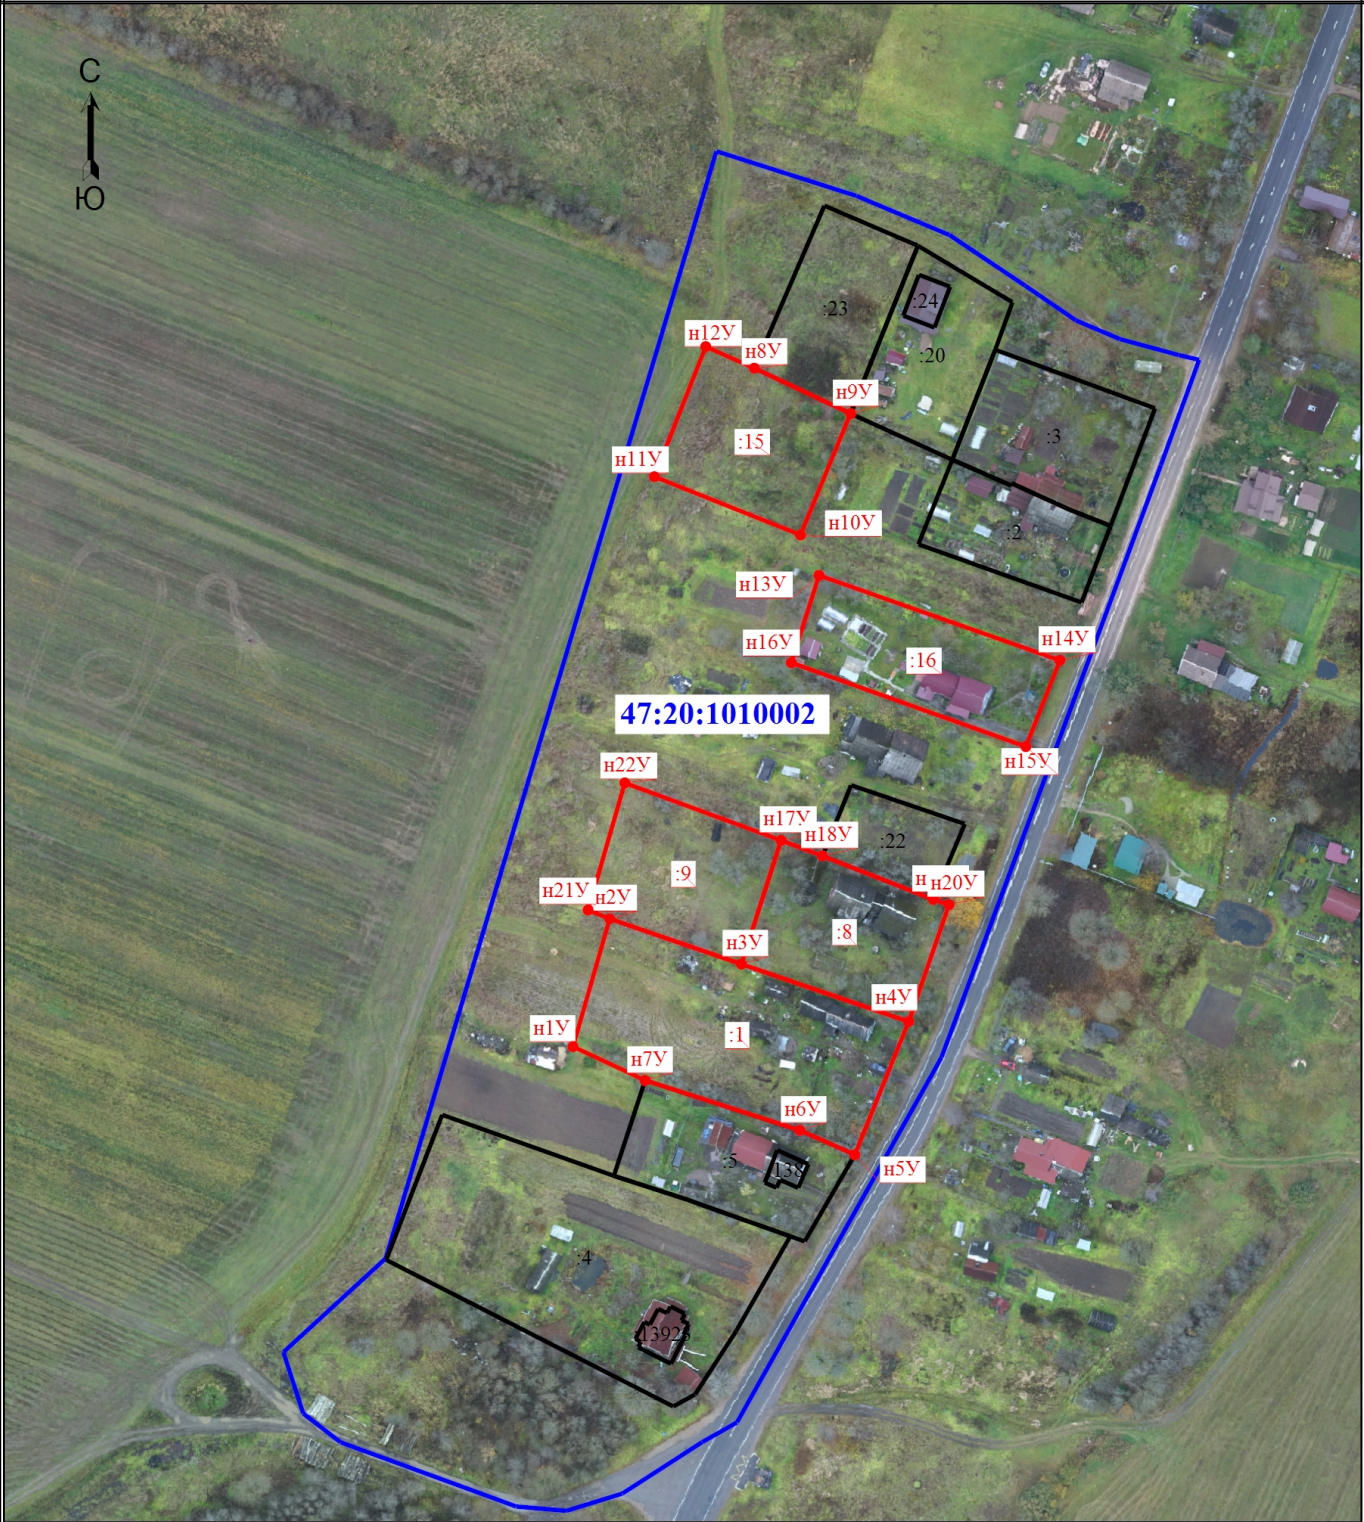

Масштаб 1:2000

Условные обозначения

- | | | | |
|--|---|--|--|
| | - Часть границы, местоположение которой определено при выполнении кадастровых работ | | - Кадастровый номер земельного участка |
| | - Уточняемый земельный участок | | - Кадастровый номер здания |
| | - Граница земельного участка | | - Граница здания |
| | - Граница кадастрового квартала | | - Номер кадастрового квартала |