


Схема границ земельных участков

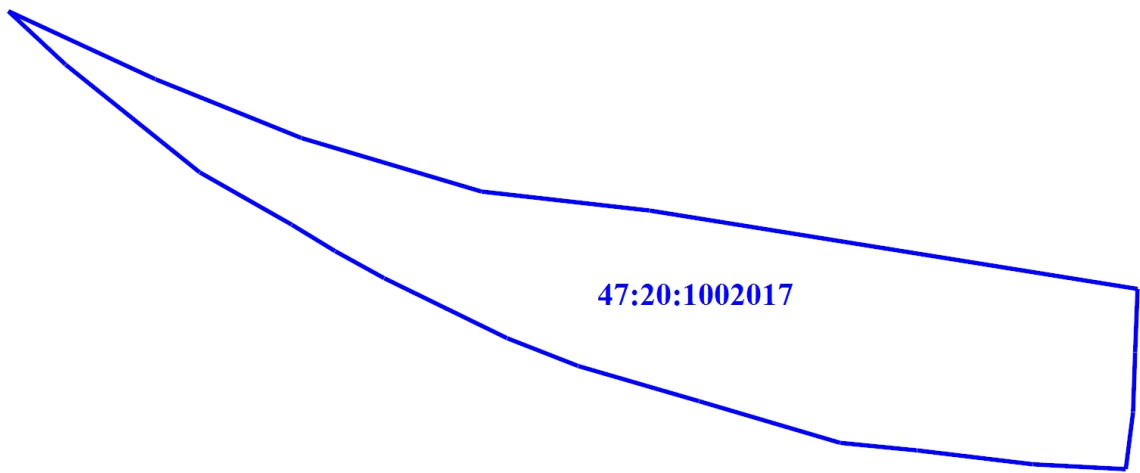

47:20:1002017

Масштаб 1:2500

Условные обозначения

- | | | | |
|---|--|--|--|
|  | - Часть границы, местоположение которой определено при выполнении кадастровых работ |  | - Характерная точка границы земельного участка, сведения ЕГРН о которой соответствуют требованиям, установленным в соответствии с частью 13 статьи 22 Федерального закона от 13 июля 2015 г. N 218-ФЗ "О государственной регистрации недвижимости" |
|  | - Часть границы, сведения ЕГРН о которой позволяют однозначно определить ее положение на местности |  | - Граница кадастрового квартала |
| 47:20:1002009 | - Номер кадастрового квартала | | |