


## Схема границ земельных участков

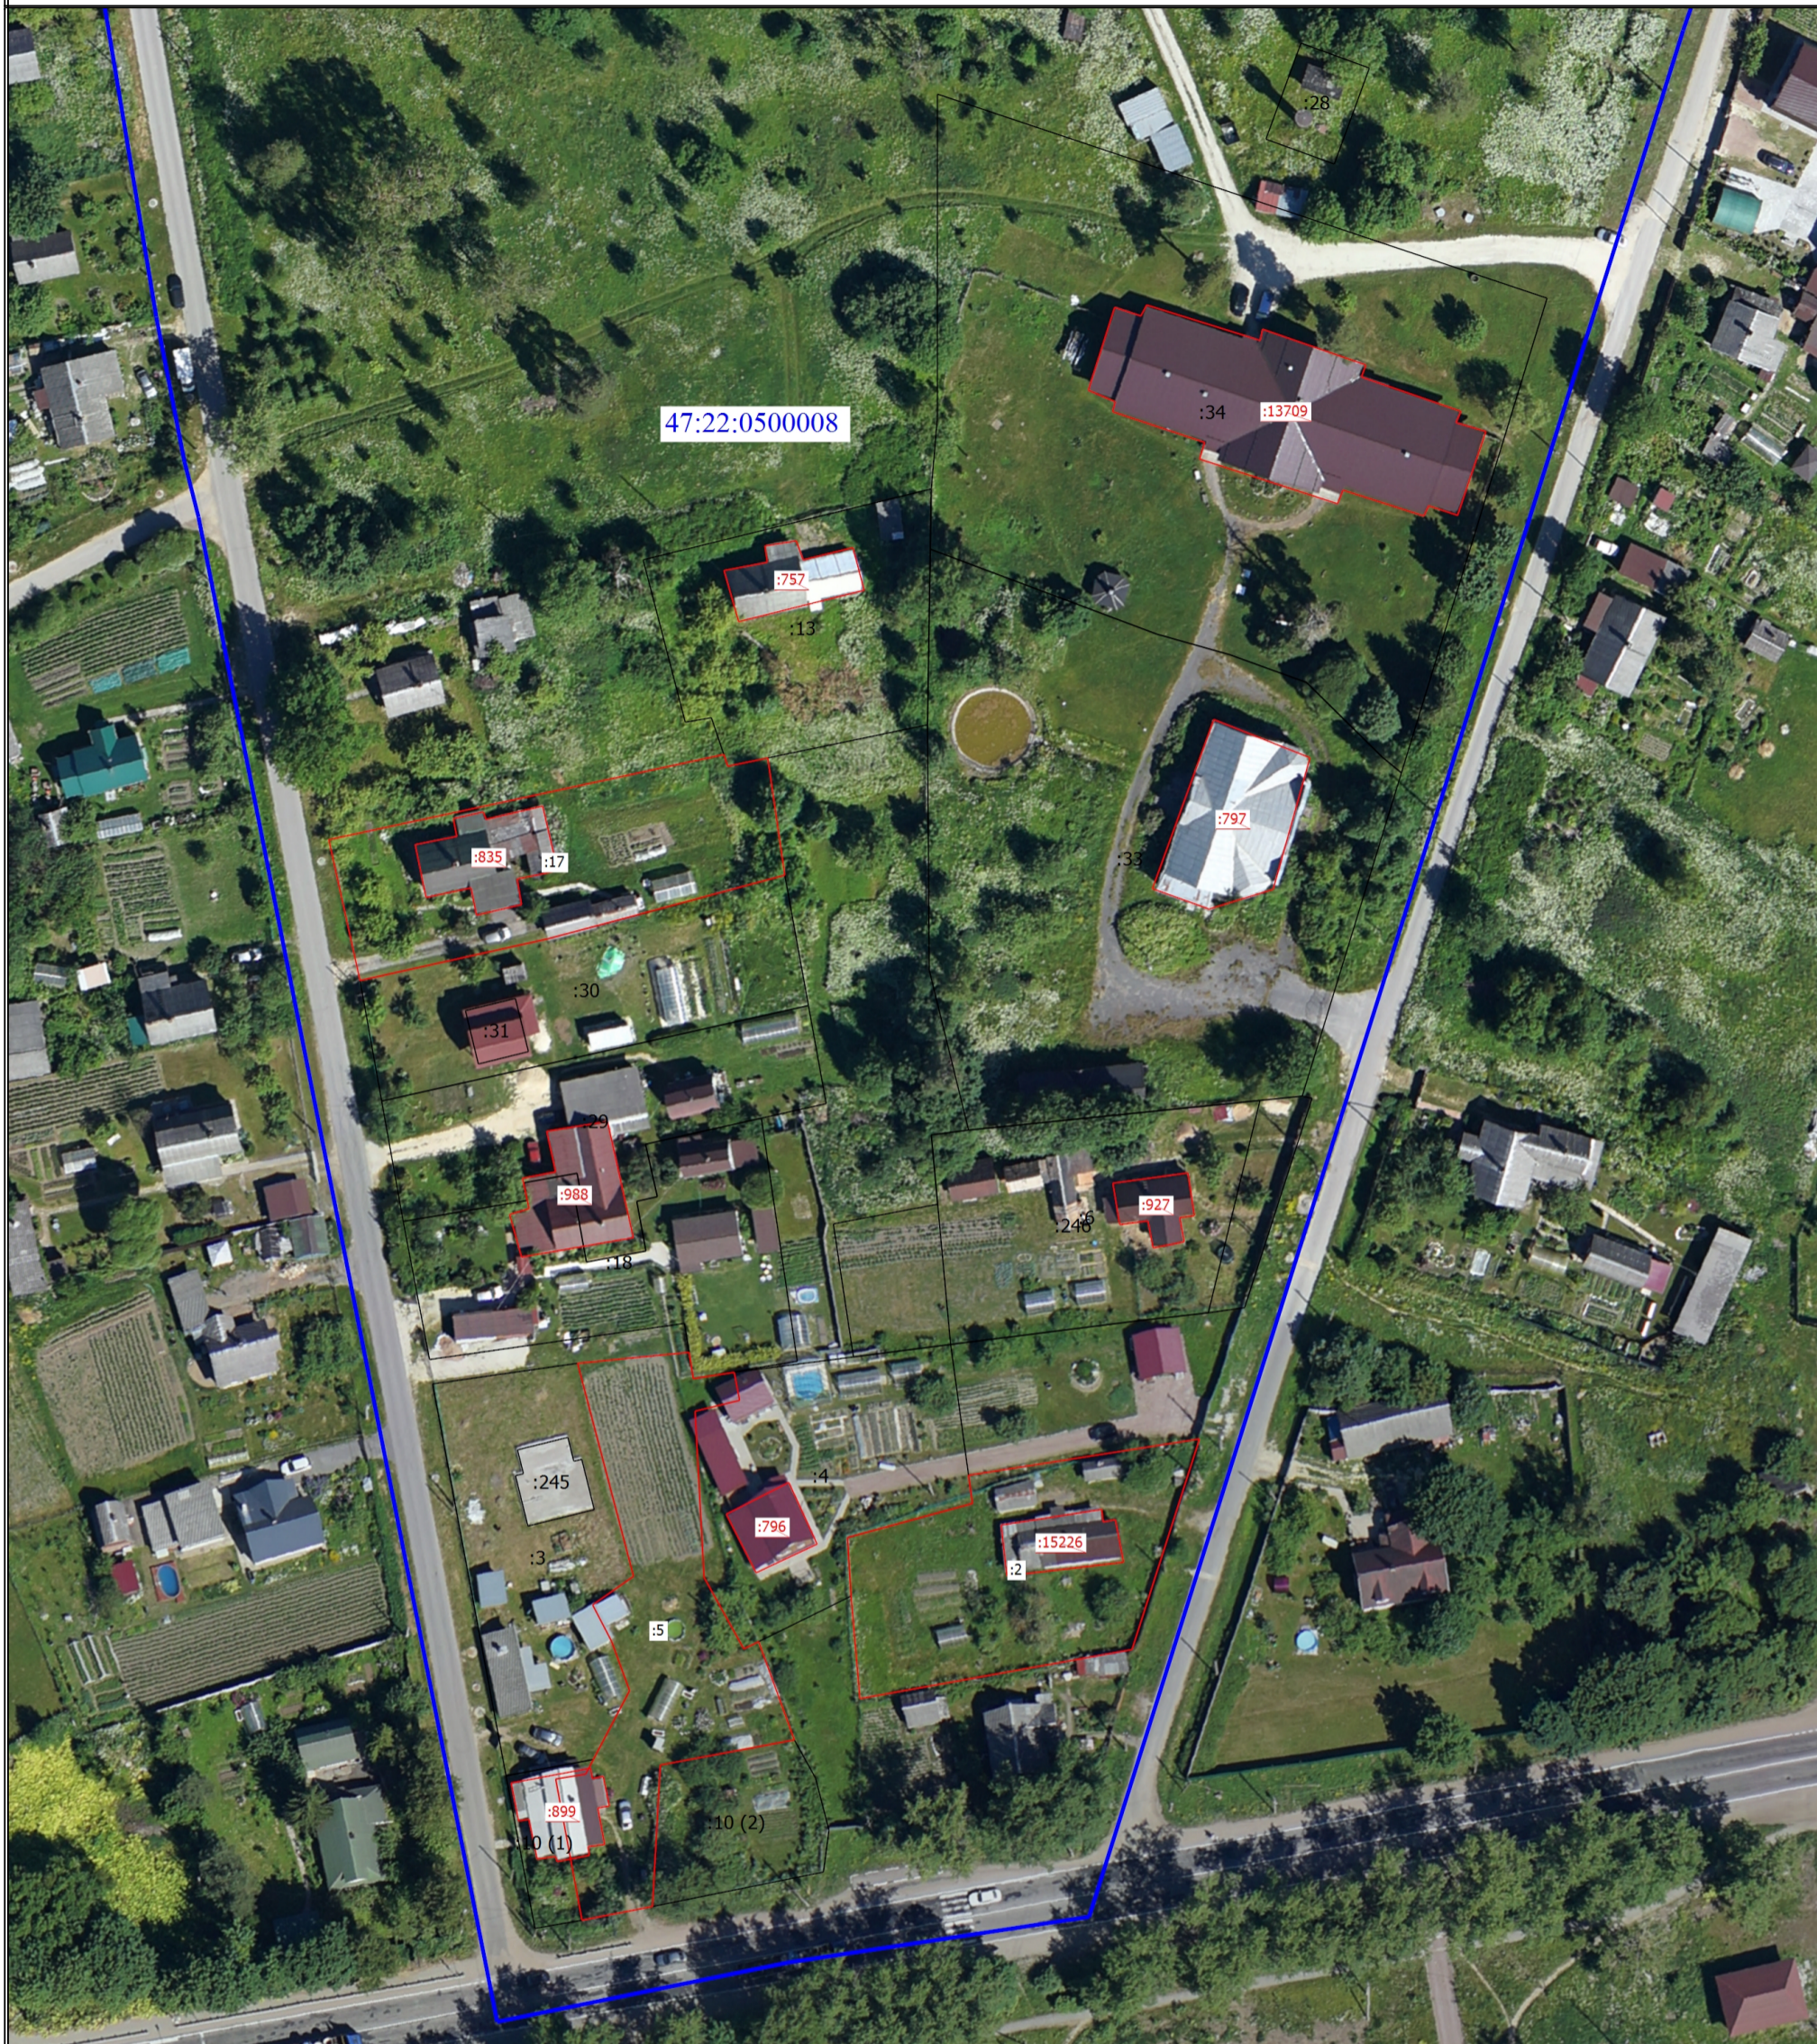

Масштаб 1:1000

**Условные обозначения**

- |   |   |
|---|---|
| <ul style="list-style-type: none"> <li><span style="color: red;">—</span> - Часть границы, местоположение которой определено при выполнении кадастровых работ</li> <li><span style="color: red;">•</span> - Характерная точка контура здания, сооружения, объекта незавершенного строительства</li> <li><span style="color: red;">Н1У</span> - Обозначение новой характерной точки</li> <li><span style="color: red;">:17</span> - Уточняемый земельный участок</li> <li><span style="color: red;">:13709</span> - Уточняемое здание</li> <li><span style="color: red;">—</span> - Часть контура, образованного проекцией вновь образованного наземного конструктивного элемента здания, сооружения, объекта незавершенного строительства</li> <li><span style="color: red;">—</span> - Часть контура, образованного проекцией существующего в ЕГРН наземного конструктивного элемента здания, сооружения, объекта незавершенного строительства</li> <li><span style="color: red;">•</span> - Характерная точка границы земельного участка, сведения о которой отсутствуют в ЕГРН, местоположение которой определено при кадастровых работах (новая характерная точка)</li> </ul> | <ul style="list-style-type: none"> <li><span style="color: red;">•</span> - Характерная точка границы земельного участка, сведения ЕГРН о которой соответствуют требованиям, установленным в соответствии с частью 13 статьи 22 Федерального закона от 13 июля 2015 г. N 218-ФЗ "О государственной регистрации недвижимости"</li> <li><span style="color: red;">•</span> - Характерная точка границы, сведения о которой позволяют однозначно определить ее положение на местности</li> <li><span style="color: red;">:13</span> - Кадастровый номер земельного участка</li> <li><span style="color: red;">:245</span> - Кадастровый номер здания</li> <li><span style="color: red;">:10 (1)</span> - Обозначение контура земельного участка</li> <li><span style="color: red;">—</span> - Часть границы, сведения ЕГРН о которой позволяют однозначно определить ее положение на местности</li> <li><span style="color: blue;">—</span> - Граница кадастрового квартала</li> </ul> |
|---|---|