


Схема границ земельных участков

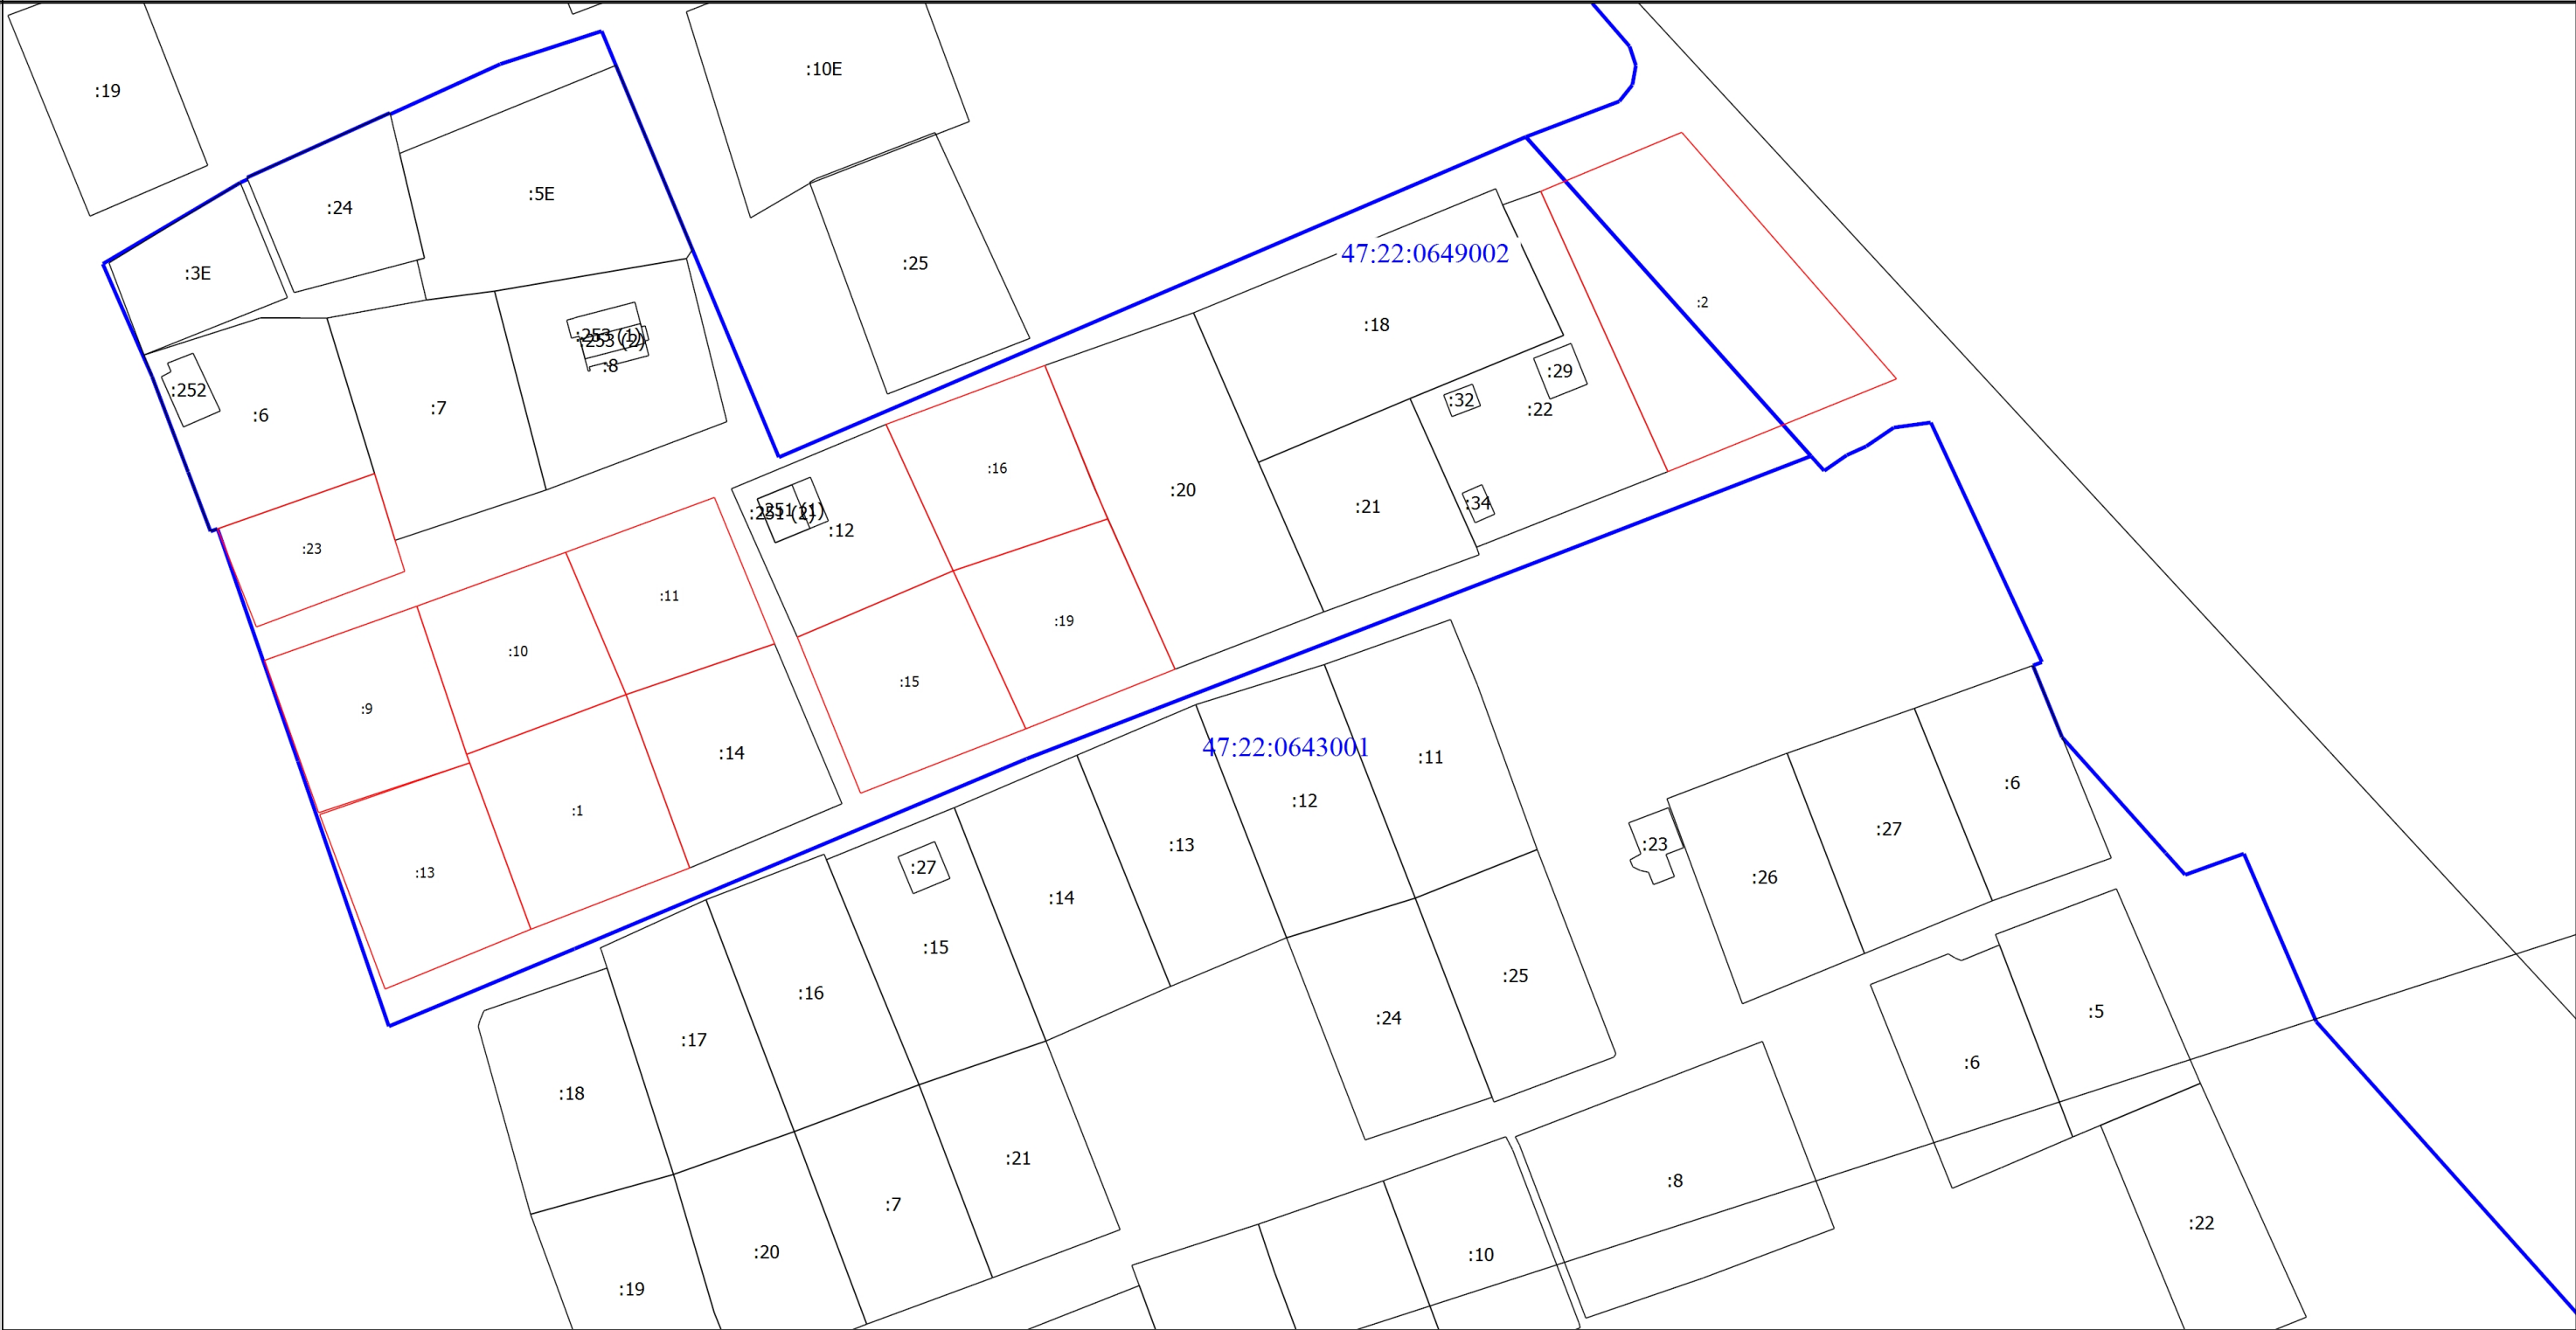

Условные обозначения

•

2

:5E

:23

:251 (1)

•

1

n1Y

:13

:252

- Часть границы, местоположение которой определено при выполнении кадастровых работ

- Характерная точка контура здания, сооружения, объекта незавершенного строительства

- Обозначение ликвидируемой характерной точки

- Кадастровый номер земельного участка

- Уточняемый земельный участок

- Обозначение контура здания

- Часть контура, образованного проекцией существующего в ЕГРН наземного конструктивного элемента здания, сооружения, объекта незавершенного строительства

- Характерная точка границы земельного участка, сведения о которой отсутствуют в ЕГРН, местоположение которой определено при кадастровых работах (новая характерная точка)

- Характерная точка границы земельного участка, сведения ЕГРН о которой соответствуют требованиям, установленным в соответствии с частью 13 статьи 22 Федерального закона от 13 июля 2015 г. N 218-ФЗ "О государственной регистрации недвижимости"

- Обозначение характерной точки, местоположение которой не изменилось или было уточнено

- Обозначение новой характерной точки

- Исправляемый земельный участок

- Кадастровый номер здания

- Часть границы, сведения ЕГРН о которой позволяют однозначно определить ее положение на местности

- Граница кадастрового квартала