


Схема границ земельных участков

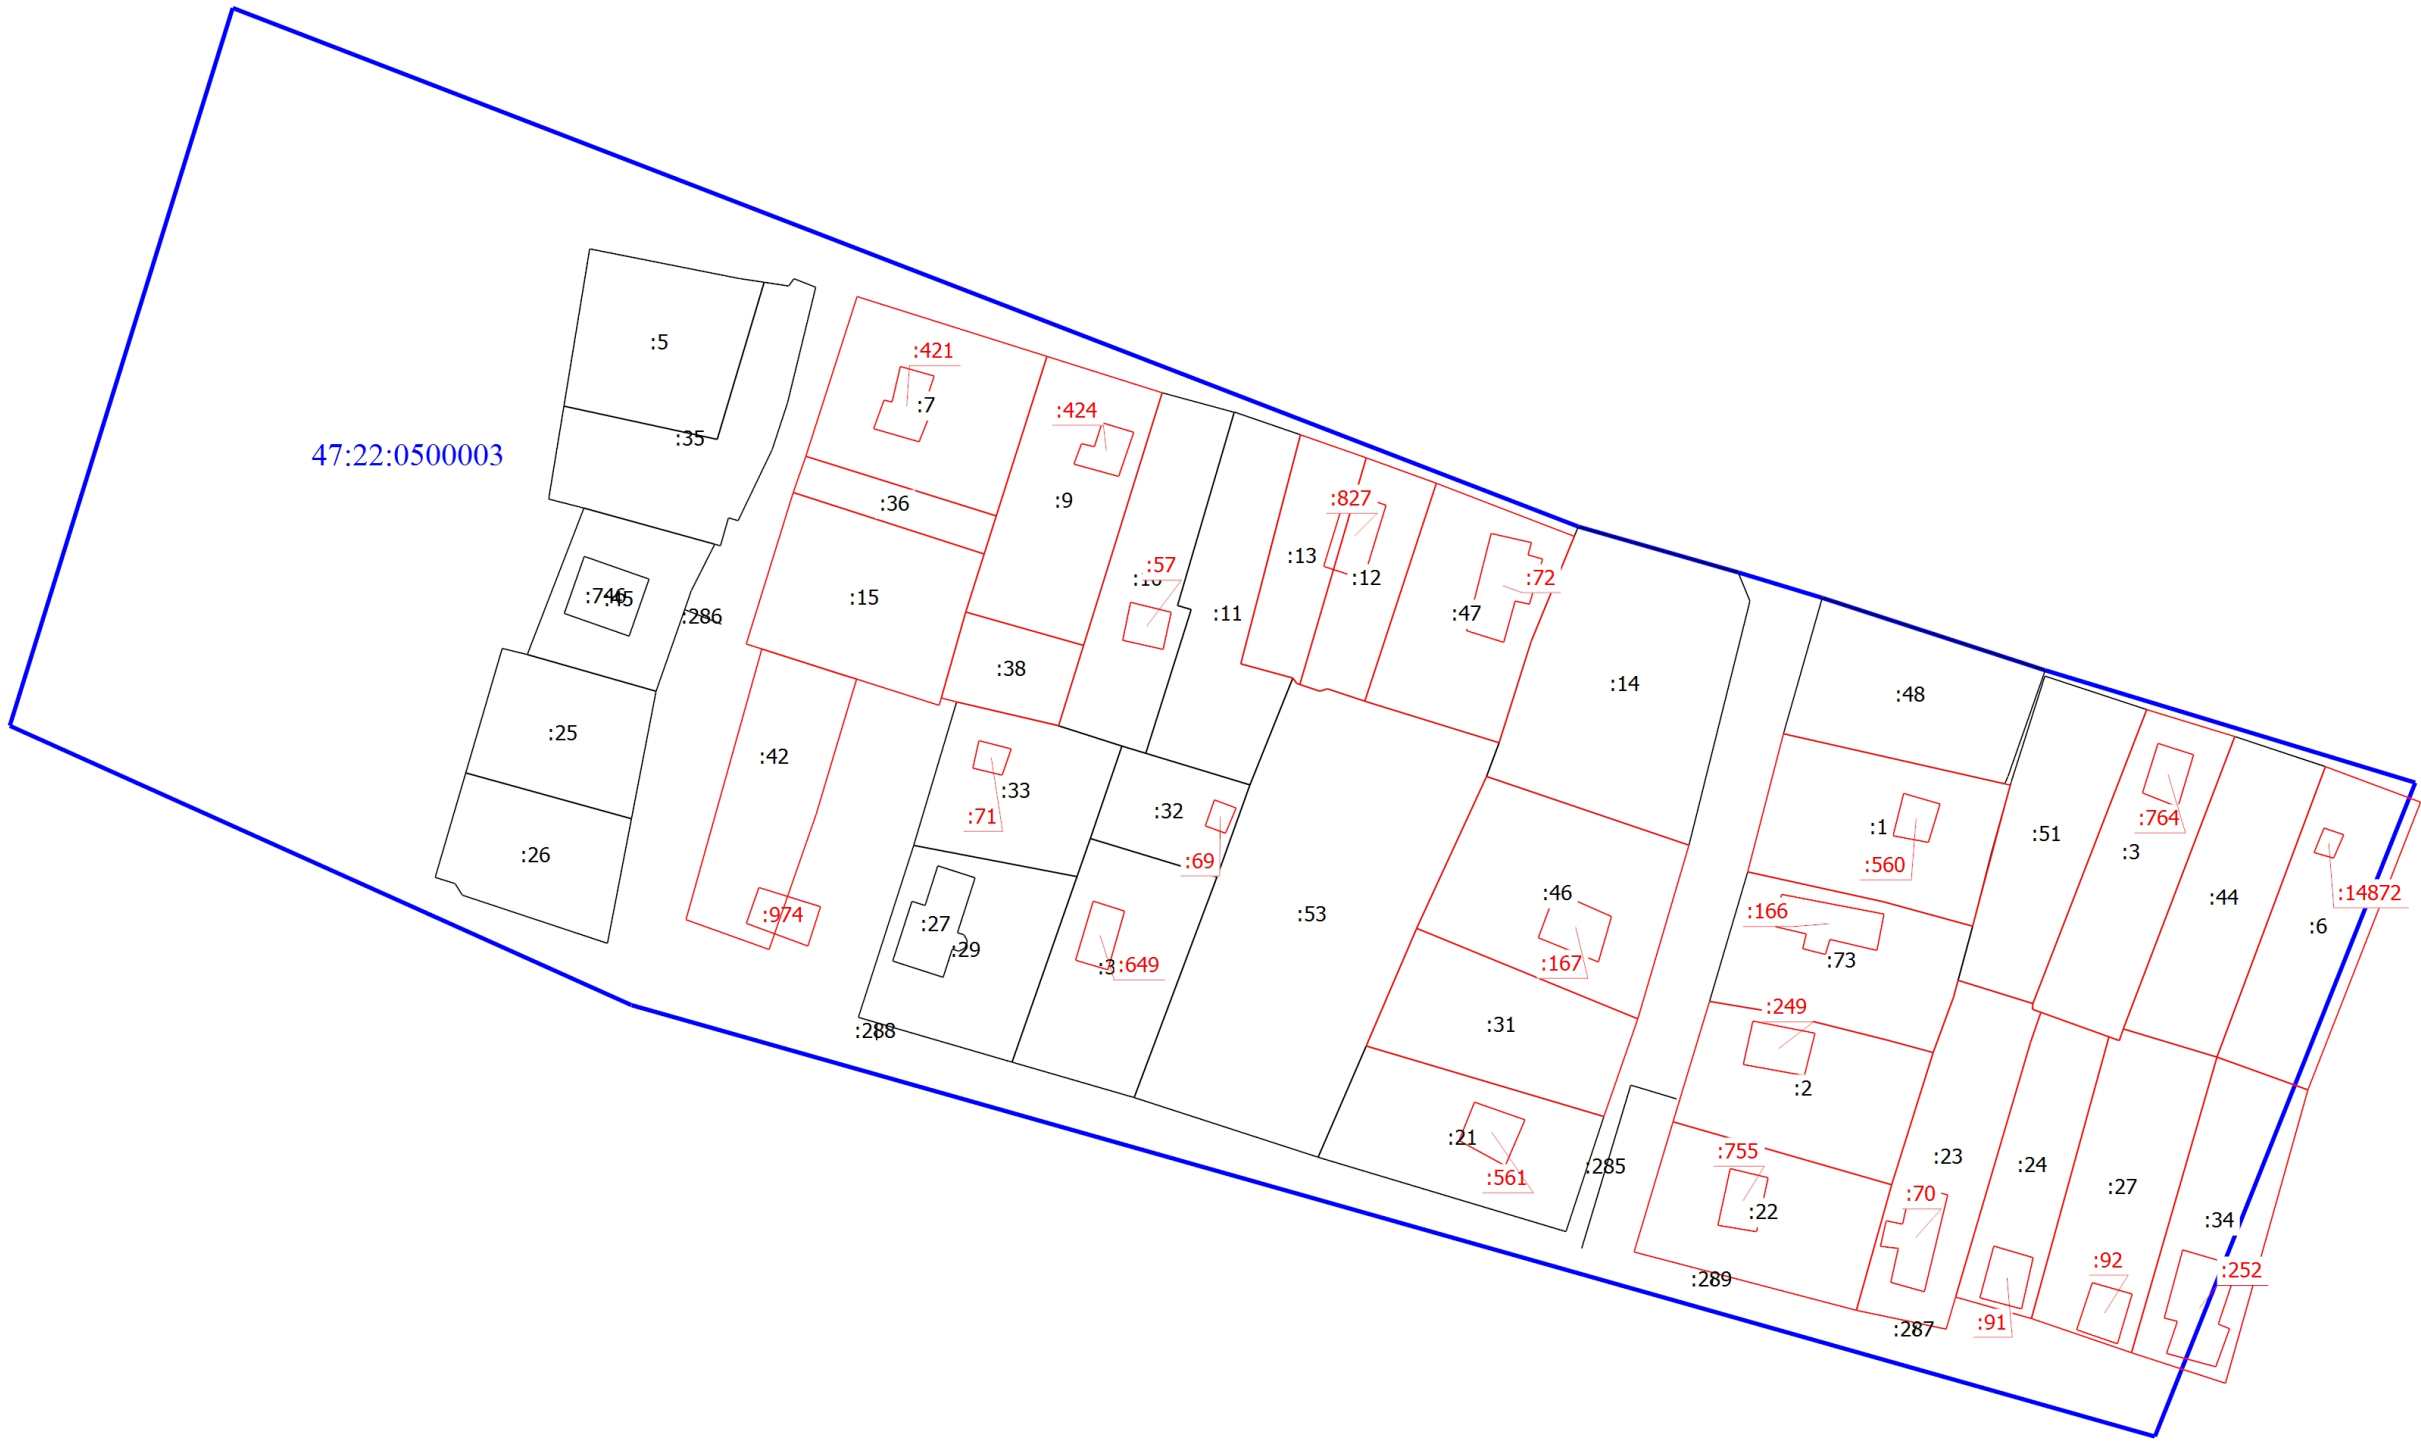

Масштаб 1:1500

Условные обозначения

- | | | | |
|---------------------------------------|--|--------------------------------------|--|
| <div><div></div></div> | - Часть границы, местоположение которой определено при выполнении кадастровых работ | <div><div></div></div> | - Характерная точка границы земельного участка, сведения ЕГРН о которой соответствуют требованиям, установленным в соответствии с частью 13 статьи 22 Федерального закона от 13 июля 2015 г. N 218-ФЗ "О государственной регистрации недвижимости" |
| <div><div><div></div></div></div> | - Характерная точка контура здания, сооружения, объекта незавершенного строительства | <div><div></div></div> | - Характерная точка границы, сведения о которой позволяют однозначно определить ее положение на местности |
| <div><div><div>n1У</div></div></div> | - Обозначение новой характерной точки | <div><div></div></div> | - Кадастровый номер земельного участка |
| <div><div><div>:1</div></div></div> | - Уточняемый земельный участок | <div><div></div></div> | - Кадастровый номер здания |
| <div><div><div>:285</div></div></div> | - Кадастровый номер сооружения | <div><div><div>:57</div></div></div> | - Уточняемое здание |
| <div><div></div></div> | - Часть контура, образованного проекцией вновь образованного наземного конструктивного элемента здания, сооружения, объекта незавершенного строительства | <div><div></div></div> | - Часть границы, сведения ЕГРН о которой позволяют однозначно определить ее положение на местности |
| <div><div></div></div> | - Часть контура, образованного проекцией существующего в ЕГРН наземного конструктивного элемента здания, сооружения, объекта незавершенного строительства | <div><div></div></div> | - Граница кадастрового квартала |
| <div><div><div></div></div></div> | - Характерная точка границы земельного участка, сведения о которой отсутствуют в ЕГРН, местоположение которой определено при кадастровых работах (новая характерная точка) | | |