Приложение 2
к распоряжению Леноблкомимущества
от _____№_____

ГРАФИЧЕСКОЕ ОПИСАНИЕ

местоположения границ публичного сервитута

Публичный сервитут в целях эксплуатации объекта электросетевого хозяйства «ВЛ 110 кВ Муринская-1»

(наименование объекта, местоположение границ которого описано (далее - объект)

Раздел 1

Сведения об объекте		
№ п/п	Характеристики объекта	Описание характеристик
1	2	3
1	Местоположение объекта	Санкт-Петербург, Ленинградская область, Всеволожский район, г. Санкт-Петербург, от ТЭЦ 21 до ПС №124
2	Площадь объекта +/- величина погрешности определения площади (Р+/- Дельта Р)	223198 кв.м. ± 101.21 кв.м.
3	Иные характеристики объекта	**Публичный сервитут под объект электросетевого хозяйства**. Цель установления: в соответствии со ст.39.37 Земельного Кодекса РФ "Цели установления публичного сервитута". В порядке, предусмотренном настоящей главой, публичный сервитут устанавливается для использования земельных участков и (или) земель в следующих целях: 1) строительство, реконструкция, эксплуатация, капитальный ремонт объектов электросетевого хозяйства, тепловых сетей, водопроводных сетей, сетей водоотведения, линий и сооружений связи, линейных объектов системы газоснабжения, нефтепроводов и нефтепродуктопроводов, трубопроводов для продуктов переработки нефти и газа, их неотъемлемых технологических частей, если указанные объекты являются объектами федерального, регионального или местного значения, либо необходимы для оказания услуг связи, организации электро-, газо-, тепло-, водоснабжения населения и водоотведения, подключения (технологического присоединения) к сетям инженерно-технического обеспечения, либо переносятся в связи с изъятием земельных участков, на которых они ранее располагались, для государственных или муниципальных нужд (далее также - инженерные сооружения).

Раздел 2

Сведения о местоположении границ объекта					
1. Система координат МСК-47, зона 2					
2. Сведения о характерных точках границ объекта					
Обозначение характерных точек границ	Координаты, м		Метод определения координат характерной точки	Средняя квадратическая погрешность положения характерной точки (M_t), м	Описание обозначения точки на местности (при наличии)
	X	Y			
1	4	5	6	7	8
1	452108.22	2223691.60	Аналитический метод	0.10	–
2	452084.36	2223688.31	Аналитический метод	0.10	–
3	452036.80	2223683.80	Аналитический метод	0.10	–
4	451972.45	2223674.00	Аналитический метод	0.10	–
5	451980.00	2223624.42	Аналитический метод	0.10	–
6	452044.35	2223634.22	Аналитический метод	0.10	–
7	452067.80	2223637.29	Аналитический метод	0.10	–
8	452103.11	2223405.62	Аналитический метод	0.10	–
9	452155.71	2223063.26	Аналитический метод	0.10	–
10	452121.46	2222845.42	Аналитический метод	0.10	–
11	451903.56	2222771.05	Аналитический метод	0.10	–
12	451615.35	2222672.21	Аналитический метод	0.10	–
13	451355.14	2222583.74	Аналитический метод	0.10	–
14	451051.32	2222479.61	Аналитический метод	0.10	–
15	450767.93	2222383.21	Аналитический метод	0.10	–
16	450475.10	2222283.08	Аналитический метод	0.10	–
17	450181.92	2222183.40	Аналитический метод	0.10	–
18	449893.49	2222085.19	Аналитический метод	0.10	–
19	449728.36	2222028.64	Аналитический метод	0.10	–
20	449471.87	2221941.14	Аналитический метод	0.10	–
21	449177.75	2221840.58	Аналитический метод	0.10	–
22	448913.53	2221750.35	Аналитический метод	0.10	–
23	448646.55	2221659.55	Аналитический метод	0.10	–
24	448662.05	2221614.14	Аналитический метод	0.10	–
25	448928.99	2221704.91	Аналитический метод	0.10	–
26	449193.25	2221795.16	Аналитический метод	0.10	–
27	449487.37	2221895.72	Аналитический метод	0.10	–
28	449743.89	2221983.24	Аналитический метод	0.10	–
29	449908.98	2222039.76	Аналитический метод	0.10	–
30	450197.37	2222137.95	Аналитический метод	0.10	–
31	450490.61	2222237.66	Аналитический метод	0.10	–
32	450783.41	2222337.77	Аналитический метод	0.10	–
33	451066.86	2222434.20	Аналитический метод	0.10	–
34	451370.61	2222538.30	Аналитический метод	0.10	–
35	451630.82	2222626.78	Аналитический метод	0.10	–
36	451919.08	2222725.62	Аналитический метод	0.10	–
37	452150.69	2222804.67	Аналитический метод	0.10	–
38	452164.70	2222809.38	Аналитический метод	0.10	–
39	452166.63	2222823.65	Аналитический метод	0.10	–
40	452203.70	2223059.49	Аналитический метод	0.10	–
41	452203.72	2223066.86	Аналитический метод	0.10	–
42	452150.55	2223412.86	Аналитический метод	0.10	–
43	452110.01	2223679.40	Аналитический метод	0.10	–
1	452108.22	2223691.60	Аналитический метод	0.10	–
3. Сведения о характерных точках части (частей) границы объекта					
Обозначение характерных точек части границы	Координаты, м		Метод определения координат характерной точки	Средняя квадратическая погрешность	Описание обозначения точки на местности
	X	Y			

				положения характерной точки (Mt), м	(при наличии)
1	2	3	4	5	6
-	-	-	-	-	-

Раздел 3

Сведения о местоположении измененных (уточненных) границ объекта							
1. Система координат							
2. Сведения о характерных точках границ объекта							
Обозначение характерных точек границ	Существующие координаты, м		Измененные (уточненные) координаты, м		Метод определения координат характерной точки	Средняя квадратическая погрешность положения характерной точки (Mt), м	Описание обозначения точки на местности (при наличии)
	X	Y	X	Y			
1	2	3	4	5	6	7	8
-	-	-	-	-	-	-	-
3. Сведения о характерных точках части (частей) границы объекта							
-	-	-	-	-	-	-	-

Раздел 4

План границ зоны публичного сервитута ВЛ 110кВ Муринская-1

Обзорная схема расположения листов

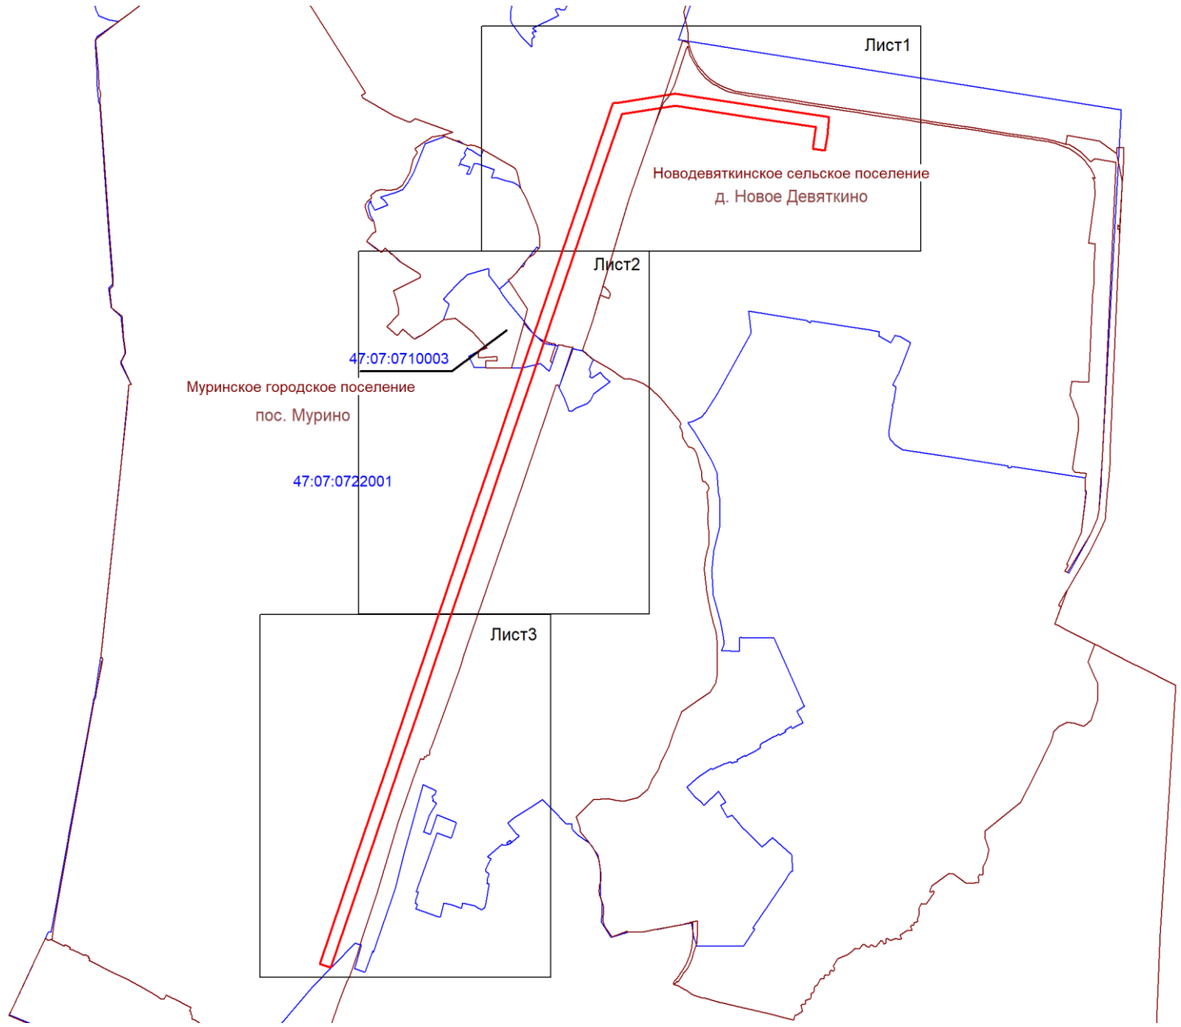

Используемые условные знаки и обозначения:

- граница зоны публичного сервитута;
- граница муниципальных образований;
- граница кадастрового квартала;

47:07:0722001 - номер кадастрового квартала

Подпись _____(Хурчак Е.В.)

Место для оттиска печати лица, составившего описание местоположения границ объекта

Дата 04.06.2025г.

План границ зоны публичного сервитута ВЛ 110кВ Муринская-1

Масштаб 1:5000

Условные обозначения:

- граница зоны публичного сервитута;
- 10 - поворотная точка публичного сервитута;
- граница кадастрового квартала;
- граница существующего земельного участка;
- границы муниципальных образований;
- 47:07:0722001 - номер кадастрового квартала;
- :94 - номер существующего земельного участка.

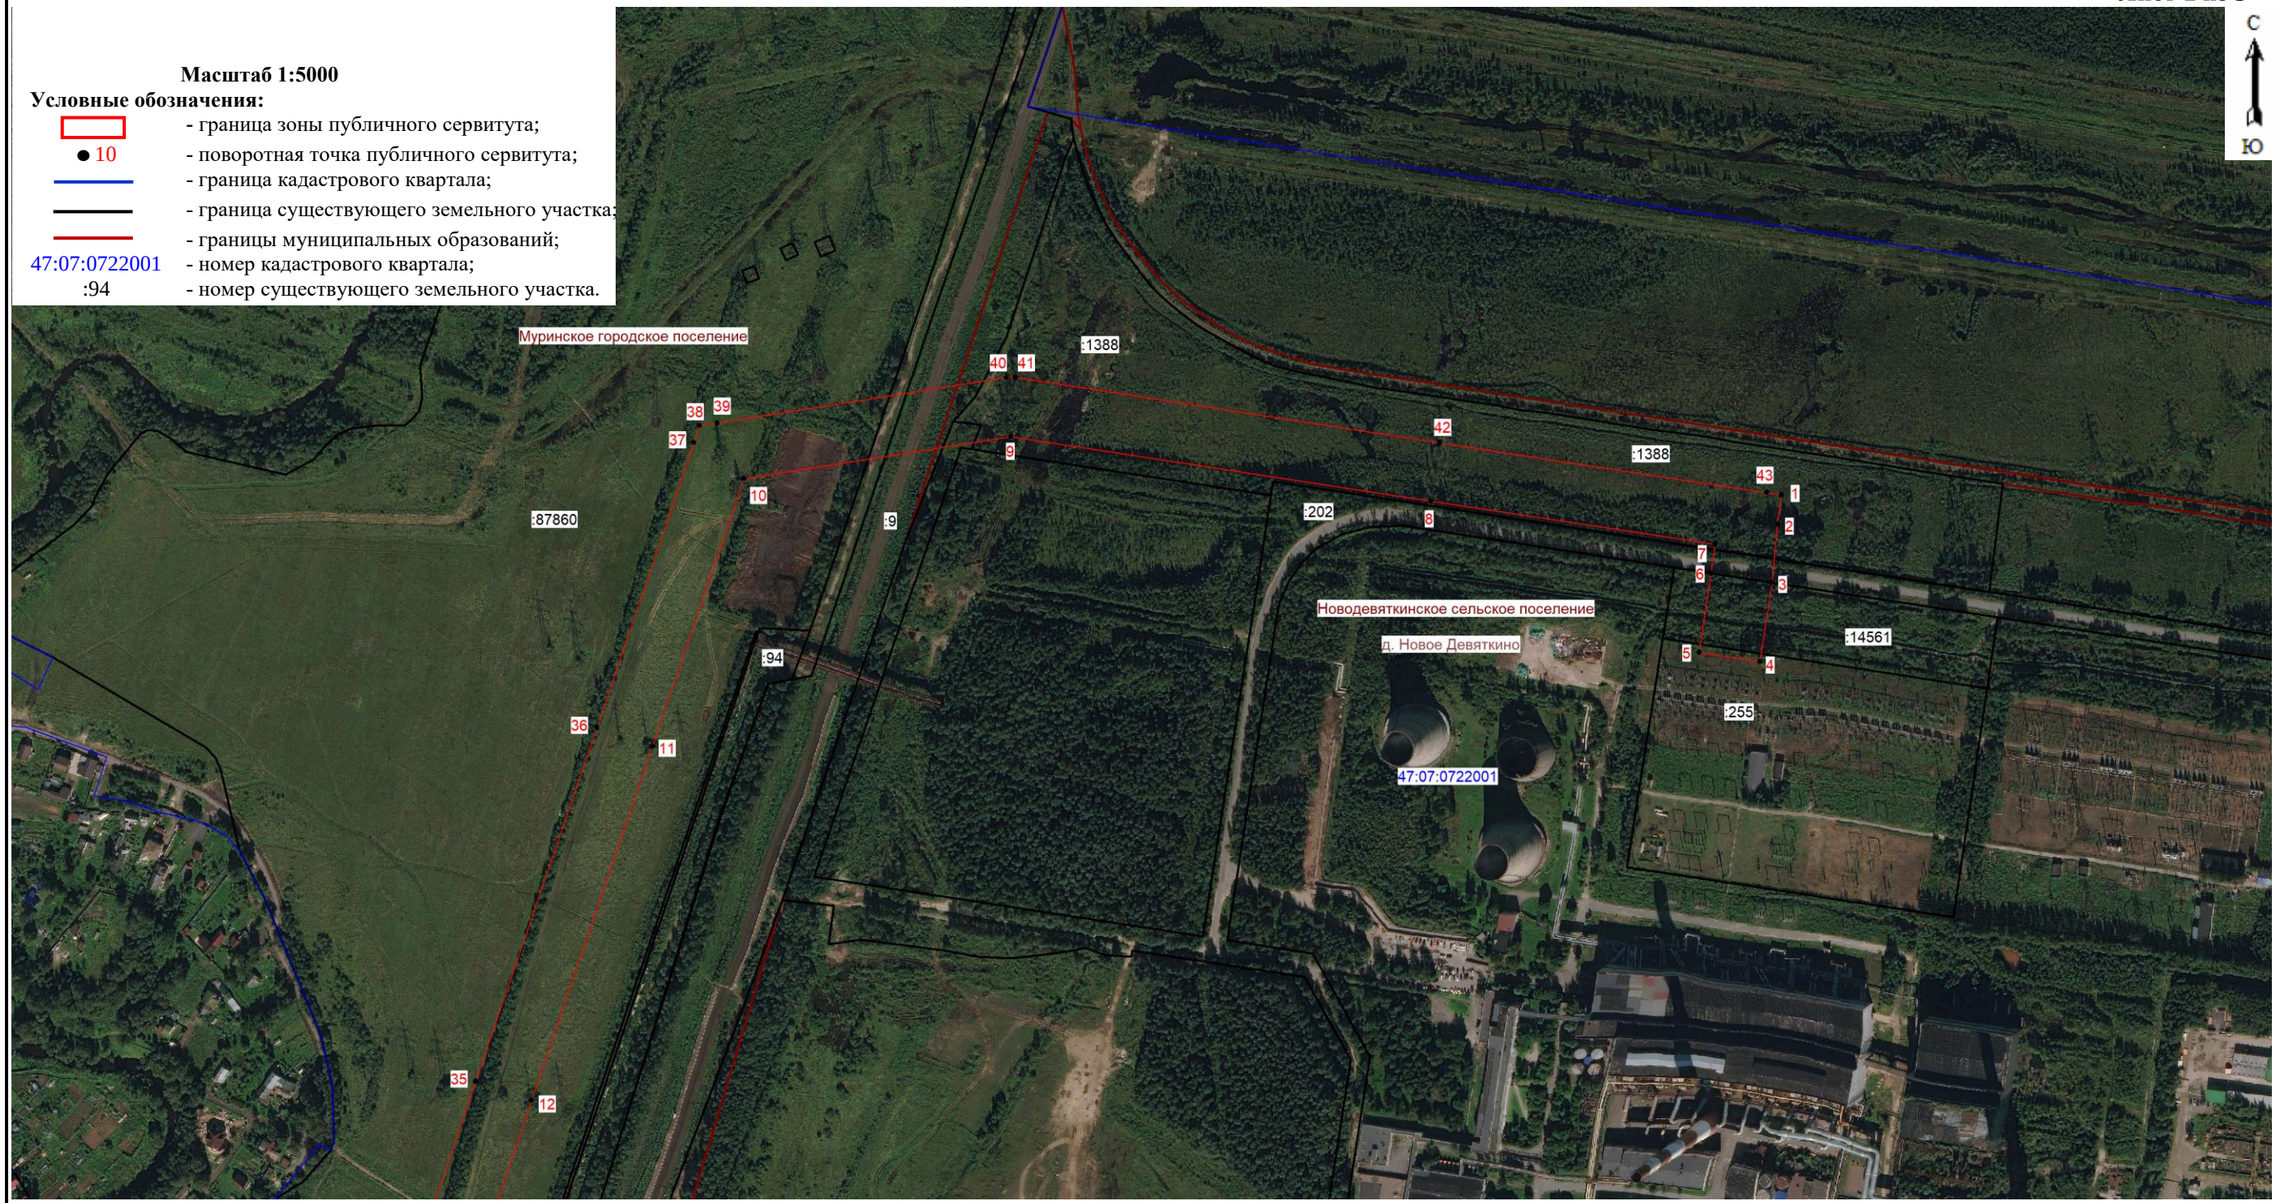

Подпись _____(Хурчак Е.В.)

Место для оттиска печати лица, составившего описание местоположения границ объекта

Дата 04.06.2025г.

План границ зоны публичного сервитута ВЛ 110кВ Муринская-1

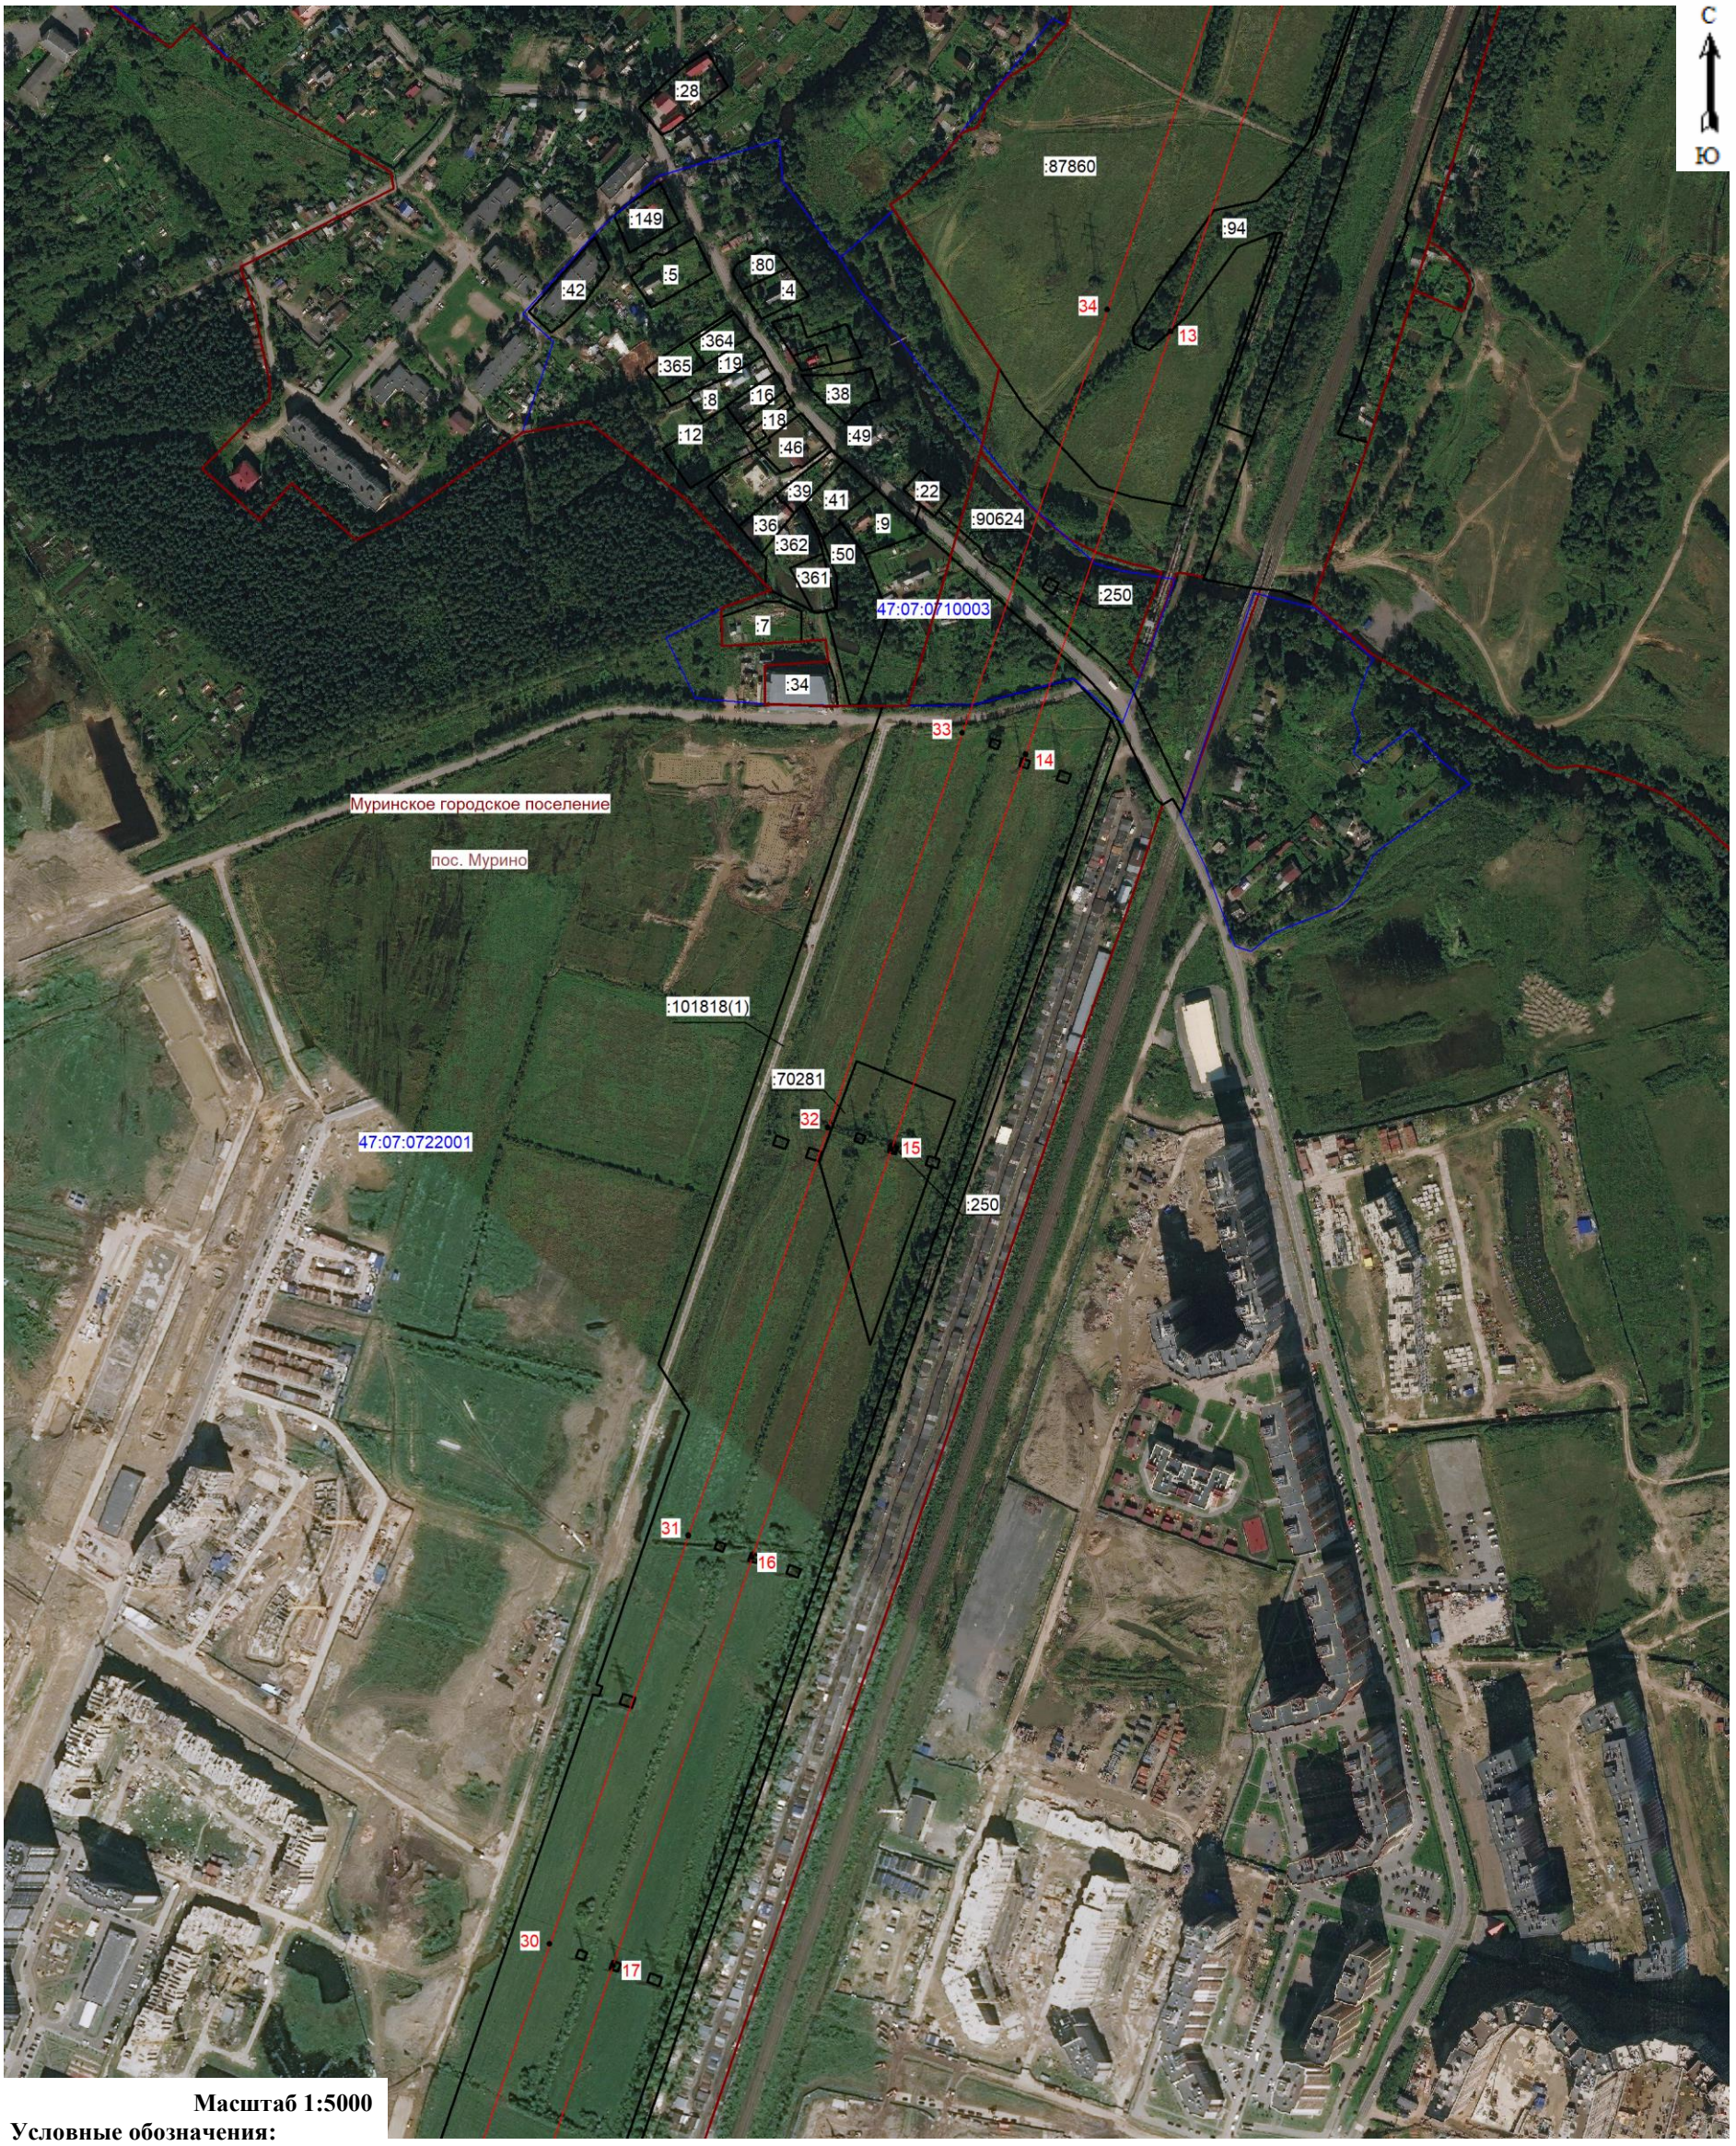

Масштаб 1:5000

Условные обозначения:

- граница зоны публичного сервитута;
- 30 - поворотная точка публичного сервитута;
- граница кадастрового квартала;
- граница существующего земельного участка;
- границы муниципальных образований;
- 47:07:0722001 - номер кадастрового квартала;
- :250 - номер существующего земельного участка.

Подпись _____(Хурчак Е.В.)

Место для оттиска печати лица, составившего описание местоположения границ объекта

Дата 04.06.2025г.

План границ зоны публичного сервитута ВЛ 110кВ Муринская-1

Масштаб 1:5000

Условные обозначения:

- граница зоны публичного сервитута;
- ● 20 - поворотная точка публичного сервитута;
- граница кадастрового квартала;
- граница существующего земельного участка;
- границы муниципальных образований;
- 47:07:0722001 - номер кадастрового квартала;
- :18894 - номер существующего земельного участка.

Подпись _____(Хурчак Е.В.)

Место для оттиска печати лица, составившего описание местоположения границ объекта

Дата 04.06.2025г.