

ГРАФИЧЕСКОЕ ОПИСАНИЕ
местоположения границ публичного сервитута

Публичный сервитут в целях эксплуатации объекта электросетевого хозяйства ВЛ 35 кВ Ореховская-2
(наименование объекта, местоположение границ которого описано (далее - объект))

Раздел 1

Сведения об объекте		
№ п/п	Характеристики объекта	Описание характеристик
1	2	3
1	Местоположение объекта	Ленинградская область, Всеволожский район, тер От ПС-620 в н.п. Васкелово (южная часть) на северо-запад вдоль ж/д к ПС Тяговая "Орехово" около ст. Орехово
2	Площадь объекта +/- величина погрешности определения площади (Р+/- Дельта Р)	352750 кв.м ± 126.88 кв.м
3	Иные характеристики объекта	Публичный сервитут под объект электросетевого хозяйства. Цель установления: в соответствии со ст.39.37 Земельного Кодекса РФ "Цели установления публичного сервитута". В порядке, предусмотренном настоящей главой, публичный сервитут устанавливается для использования земельных участков и (или) земель в следующих целях: п.1. Размещение объектов электросетевого хозяйства, тепловых сетей, водопроводных сетей, сетей водоотведения, линий и сооружений связи, линейных объектов системы газоснабжения, нефтепроводов и нефтепродуктопроводов, их неотъемлемых технологических частей, если указанные объекты являются объектами федерального, регионального или местного значения, либо необходимы для организации электро-, газо-, тепло-, водоснабжения населения и водоотведения, подключения (технологического присоединения) к сетям инженерно-технического обеспечения, либо переносятся в связи с изъятием земельных участков, на которых они ранее располагались, для государственных или муниципальных нужд.

Раздел 2

Сведения о местоположении границ объекта					
1. Система координат <u>МСК-47, зона 2</u>					
2. Сведения о характерных точках границ объекта					
Обозначение характерных точек границ	Координаты, м		Метод определения координат характерной точки	Средняя квадратическая погрешность положения характерной точки (M_t), м	Описание обозначения точка местности (при наличии)
	X	Y			
1	2	3	4	5	6
1	494900.91	2212107.29	Аналитический метод	0.10	–
2	494897.27	2212137.07	Аналитический метод	0.10	–
3	494746.71	2212058.24	Аналитический метод	0.10	–
4	494575.86	2212167.88	Аналитический метод	0.10	–
5	494416.23	2212265.10	Аналитический метод	0.10	–
6	494235.54	2212375.89	Аналитический метод	0.10	–
7	494062.51	2212481.23	Аналитический метод	0.10	–
8	493885.88	2212588.77	Аналитический метод	0.10	–
9	493746.99	2212673.33	Аналитический метод	0.10	–
10	493574.60	2212779.09	Аналитический метод	0.10	–
11	493399.99	2212885.73	Аналитический метод	0.10	–
12	493252.04	2212976.06	Аналитический метод	0.10	–
13	493118.60	2213057.54	Аналитический метод	0.10	–
14	493036.68	2213107.55	Аналитический метод	0.10	–
15	492869.34	2213207.92	Аналитический метод	0.10	–
16	492769.01	2213336.48	Аналитический метод	0.10	–
17	492685.51	2213440.18	Аналитический метод	0.10	–
18	492573.97	2213579.98	Аналитический метод	0.10	–
19	492459.70	2213723.21	Аналитический метод	0.10	–
20	492348.03	2213862.82	Аналитический метод	0.10	–
21	492233.82	2214005.92	Аналитический метод	0.10	–
22	492122.65	2214144.96	Аналитический метод	0.10	–
23	492066.34	2214213.88	Аналитический метод	0.10	–
24	491857.99	2214475.35	Аналитический метод	0.10	–
25	491734.38	2214630.48	Аналитический метод	0.10	–
26	491614.36	2214780.82	Аналитический метод	0.10	–
27	491474.22	2214957.65	Аналитический метод	0.10	–
28	491350.09	2215112.00	Аналитический метод	0.10	–
29	491209.55	2215287.27	Аналитический метод	0.10	–
30	491121.79	2215397.89	Аналитический метод	0.10	–
31	490940.80	2215624.32	Аналитический метод	0.10	–
32	490839.19	2215747.47	Аналитический метод	0.10	–
33	490599.47	2215782.35	Аналитический метод	0.10	–
34	490410.05	2215808.02	Аналитический метод	0.10	–
35	490230.85	2215833.03	Аналитический метод	0.10	–
36	490033.88	2215860.31	Аналитический метод	0.10	–
37	489845.43	2215886.17	Аналитический метод	0.10	–
38	489675.43	2215909.50	Аналитический метод	0.10	–
39	489517.60	2215931.51	Аналитический метод	0.10	–
40	489232.62	2215971.82	Аналитический метод	0.10	–
41	489055.13	2215994.99	Аналитический метод	0.10	–
42	488844.79	2216118.72	Аналитический метод	0.10	–
43	488794.35	2216239.42	Аналитический метод	0.10	–
44	488635.95	2216389.17	Аналитический метод	0.10	–
45	488538.30	2216480.22	Аналитический метод	0.10	–
46	488415.23	2216595.25	Аналитический метод	0.10	–
47	488290.17	2216709.46	Аналитический метод	0.10	–
48	488159.81	2216745.15	Аналитический метод	0.10	–
49	487965.73	2216795.84	Аналитический метод	0.10	–
50	487753.66	2216850.24	Аналитический метод	0.10	–

51	487562.61	2216907.22	Аналитический метод	0.10	–
52	487370.87	2216963.38	Аналитический метод	0.10	–
53	487217.04	2217008.58	Аналитический метод	0.10	–
54	487041.98	2217060.23	Аналитический метод	0.10	–
55	486883.79	2217106.39	Аналитический метод	0.10	–
56	486680.64	2217165.58	Аналитический метод	0.10	–
57	486529.88	2217210.05	Аналитический метод	0.10	–
58	486375.18	2217254.31	Аналитический метод	0.10	–
59	486196.72	2217264.67	Аналитический метод	0.10	–
60	486030.32	2217369.64	Аналитический метод	0.10	–
61	485906.51	2217445.81	Аналитический метод	0.10	–
62	485786.96	2217519.65	Аналитический метод	0.10	–
63	485684.05	2217583.21	Аналитический метод	0.10	–
64	485575.10	2217650.50	Аналитический метод	0.10	–
65	485513.80	2217688.36	Аналитический метод	0.10	–
66	485487.95	2217666.67	Аналитический метод	0.10	–
67	485379.55	2217575.69	Аналитический метод	0.10	–
68	485346.18	2217426.71	Аналитический метод	0.10	–
69	485381.94	2217417.06	Аналитический метод	0.10	–
70	485412.93	2217555.39	Аналитический метод	0.10	–
71	485521.25	2217646.31	Аналитический метод	0.10	–
72	485593.10	2217603.17	Аналитический метод	0.10	–
73	485771.25	2217494.09	Аналитический метод	0.10	–
74	485890.77	2217420.27	Аналитический метод	0.10	–
75	486014.58	2217344.10	Аналитический метод	0.10	–
76	486187.65	2217236.07	Аналитический метод	0.10	–
77	486369.99	2217224.76	Аналитический метод	0.10	–
78	486521.10	2217181.36	Аналитический метод	0.10	–
79	486672.20	2217136.79	Аналитический метод	0.10	–
80	486875.04	2217077.69	Аналитический метод	0.10	–
81	487033.53	2217031.44	Аналитический метод	0.10	–
82	487208.56	2216979.80	Аналитический метод	0.10	–
83	487362.41	2216934.60	Аналитический метод	0.10	–
84	487554.17	2216878.43	Аналитический метод	0.10	–
85	487745.65	2216821.33	Аналитический метод	0.10	–
86	487958.14	2216766.82	Аналитический метод	0.10	–
87	488152.27	2216716.11	Аналитический метод	0.10	–
88	488275.73	2216683.17	Аналитический метод	0.10	–
89	488394.75	2216573.33	Аналитический метод	0.10	–
90	488517.83	2216458.29	Аналитический метод	0.10	–
91	488615.51	2216367.21	Аналитический метод	0.10	–
92	488769.79	2216222.20	Аналитический метод	0.10	–
93	488822.21	2216098.96	Аналитический метод	0.10	–
94	489045.21	2215966.68	Аналитический метод	0.10	–
95	489228.44	2215942.11	Аналитический метод	0.10	–
96	489370.78	2215921.93	Аналитический метод	0.10	–
97	489513.46	2215901.80	Аналитический метод	0.10	–
98	489671.32	2215880.07	Аналитический метод	0.10	–
99	489841.33	2215856.45	Аналитический метод	0.10	–
100	490029.79	2215830.59	Аналитический метод	0.10	–
101	490226.74	2215803.31	Аналитический метод	0.10	–
102	490405.96	2215778.30	Аналитический метод	0.10	–
103	490595.48	2215752.62	Аналитический метод	0.10	–
104	490824.38	2215721.38	Аналитический метод	0.10	–
105	490917.31	2215605.66	Аналитический метод	0.10	–
106	491018.06	2215479.28	Аналитический метод	0.10	–
107	491098.33	2215379.19	Аналитический метод	0.10	–
108	491186.09	2215268.57	Аналитический метод	0.10	–
109	491326.70	2215093.21	Аналитический метод	0.10	–
110	491450.78	2214938.93	Аналитический метод	0.10	–
111	491590.89	2214762.13	Аналитический метод	0.10	–
112	491711.12	2214611.84	Аналитический метод	0.10	–
113	491834.56	2214456.62	Аналитический метод	0.10	–
114	492042.89	2214195.17	Аналитический метод	0.10	–
115	492099.22	2214126.23	Аналитический метод	0.10	–
116	492210.39	2213987.19	Аналитический метод	0.10	–
117	492324.58	2213844.11	Аналитический метод	0.10	–

118	492436.16	2213704.41	Аналитический метод	0.10	–
119	492550.54	2213561.25	Аналитический метод	0.10	–
120	492662.10	2213421.42	Аналитический метод	0.10	–
121	492745.58	2213317.74	Аналитический метод	0.10	–
122	492849.48	2213185.43	Аналитический метод	0.10	–
123	493021.06	2213081.95	Аналитический метод	0.10	–
124	493102.97	2213031.93	Аналитический метод	0.10	–
125	493236.41	2212950.46	Аналитический метод	0.10	–
126	493384.36	2212860.12	Аналитический метод	0.10	–
127	493558.98	2212753.48	Аналитический метод	0.10	–
128	493731.73	2212648.34	Аналитический метод	0.10	–
129	493870.38	2212563.43	Аналитический метод	0.10	–
130	494046.89	2212455.62	Аналитический метод	0.10	–
131	494219.89	2212350.29	Аналитический метод	0.10	–
132	494400.59	2212239.50	Аналитический метод	0.10	–
133	494560.25	2212142.26	Аналитический метод	0.10	–
134	494745.56	2212028.26	Аналитический метод	0.10	–
1	494900.91	2212107.29	Аналитический метод	0.10	–

3. Сведения о характерных точках части (частей) границы объекта


Обозначение характерных точек части границы	Координаты, м		Метод определения координат характерной точки	Средняя квадратическая погрешность положения характерной точки (M_t), м	Описание обозначения точки на местности (при наличии)
	X	Y			
1	2	3	4	5	6
–	–	–	–	–	–

Раздел 3

Сведения о местоположении измененных (уточненных) границ объекта							
1. Система координат –							
2. Сведения о характерных точках границ объекта							
Обозначение характерных точек границ	Существующие координаты, м		Измененные (уточненные) координаты, м		Метод определения координат характерной точки	Средняя квадратическая погрешность положения характерной точки (M _t), м	Описание обозначения точки на местности (при наличии)
	X	Y	X	Y			
1	2	3	4	5	6	7	8
–	–	–	–	–	–	–	–
3. Сведения о характерных точках части (частей) границы объекта							
–	–	–	–	–	–	–	–

План границ зоны публичного сервитута ВЛ 35 кВ Ореховская-2

Обзорная схема

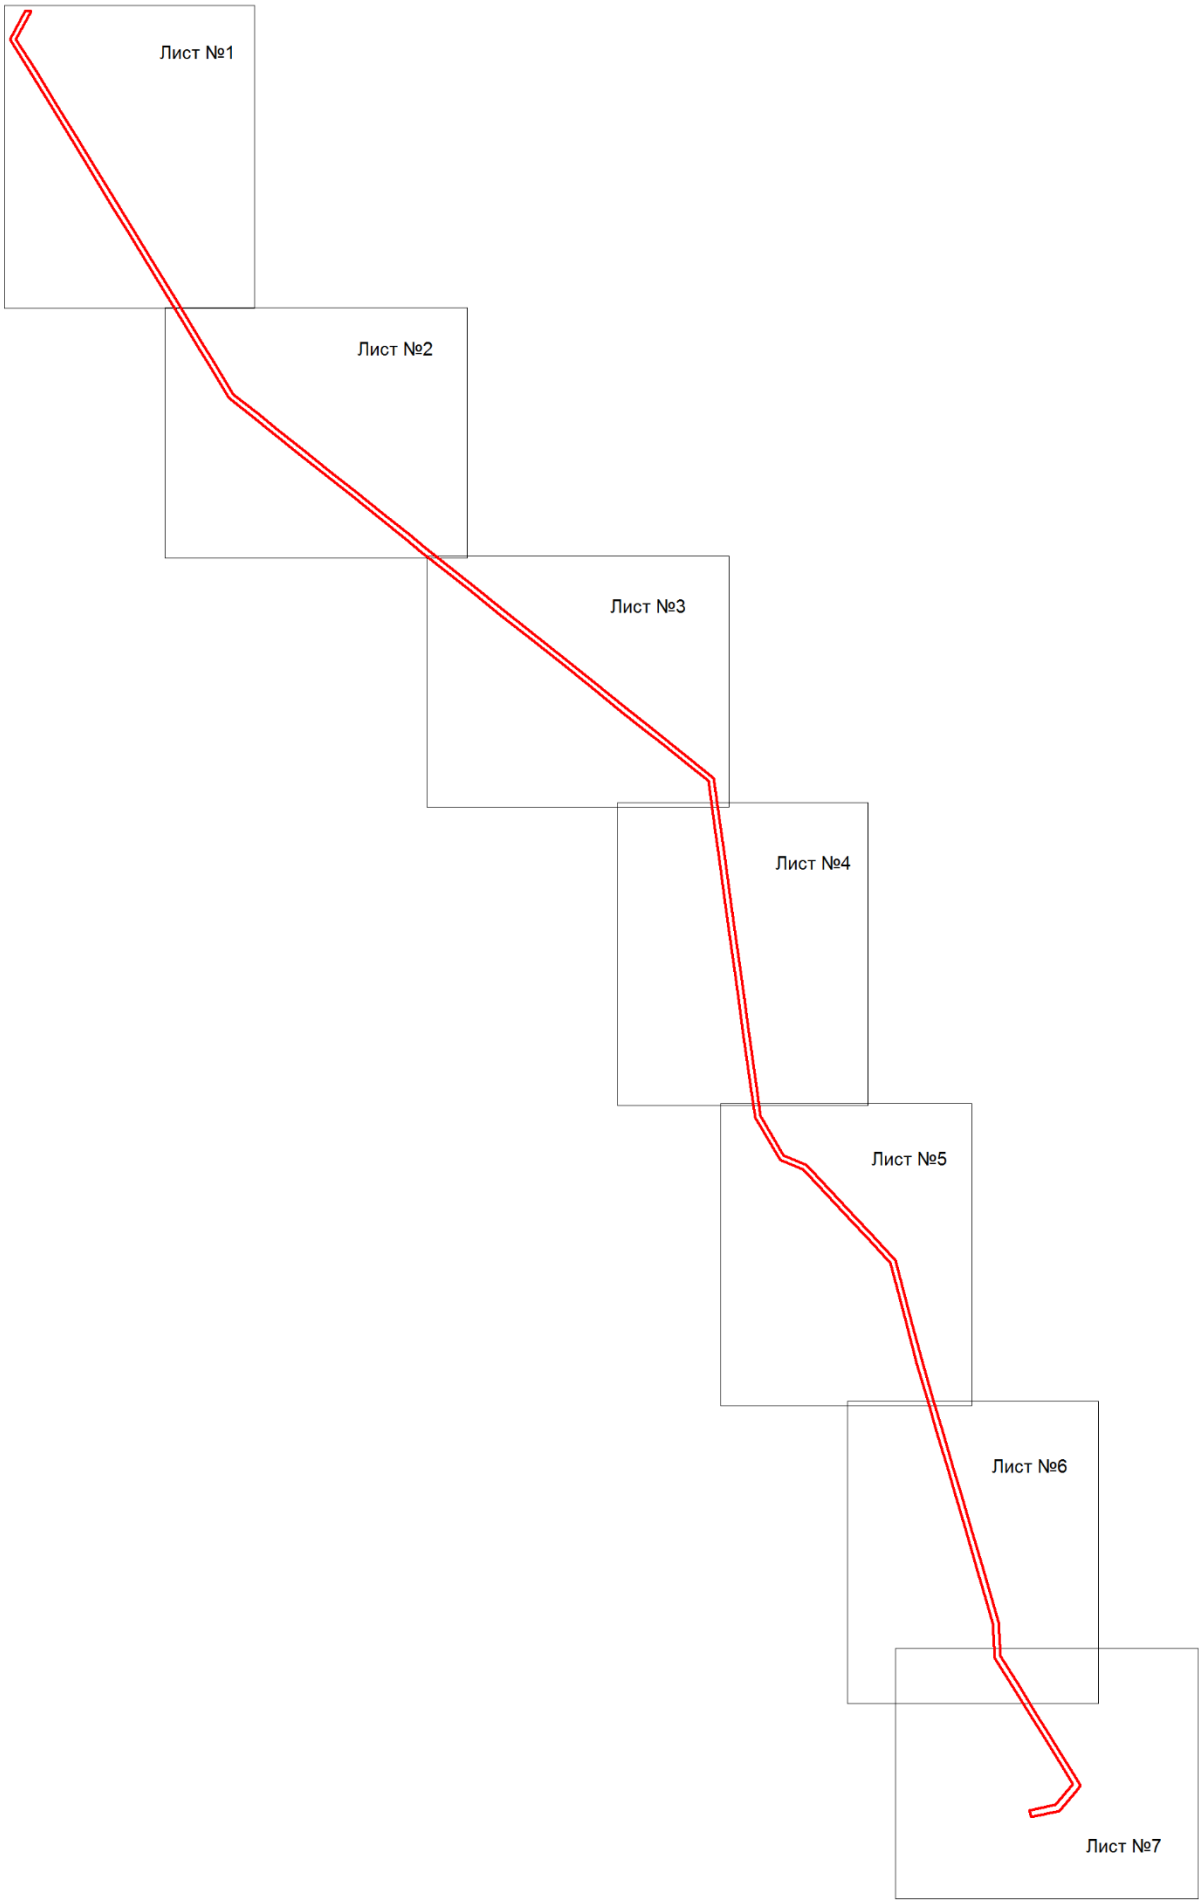

Условные обозначения:




- граница зоны публичного сервитута.

Подпись _____ (Хурчак Е.В.)




Место для оттиска печати лица,
составившего описание
местоположения границ объекта

Дата 15.05.2025 г.

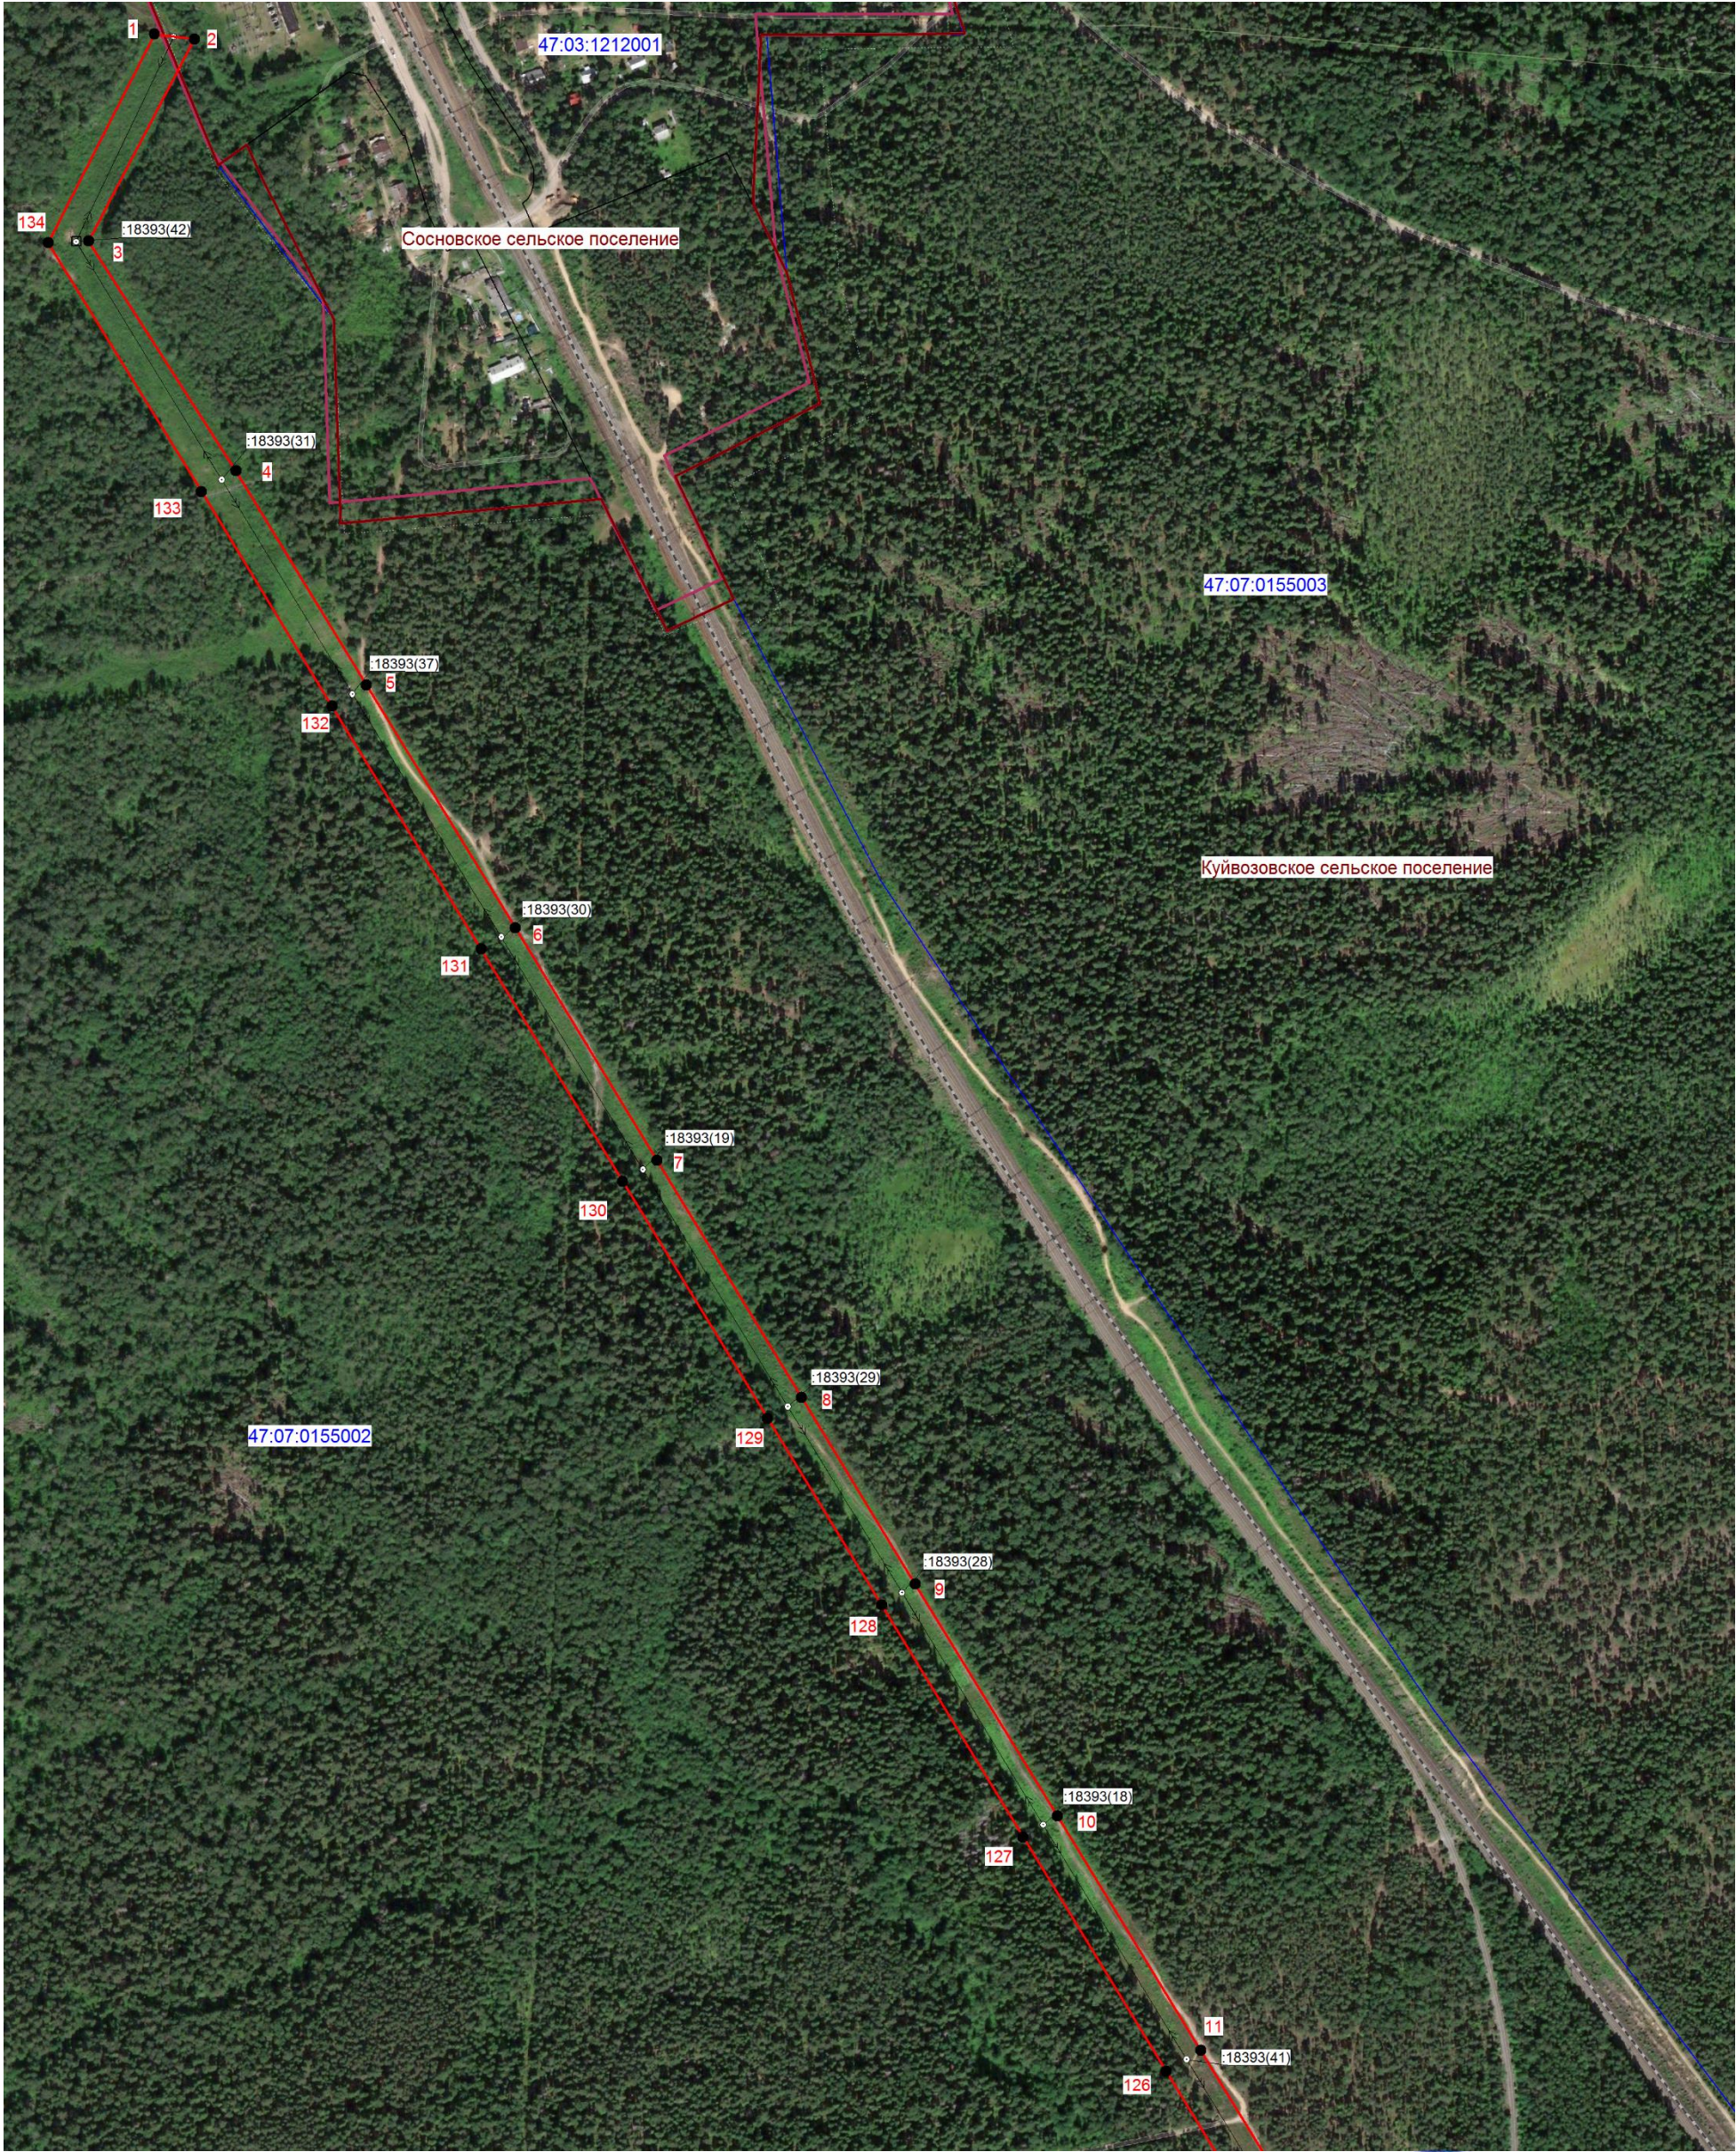

Масштаб 1:5000

Условные обозначения:

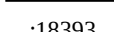-  - граница зоны публичного сервитута;
-  - граница муниципального образования;
-  - граница кадастрового квартала;
-  47:07:0155002 - номер кадастрового квартала;
-  - граница земельного участка;
-  :18393 - номер земельного участка, учтенного в ЕГРН;
-  - границы объекта, для которого устанавливается публичный сервитут.

Подпись



(Хурчак Е.В.)

Место для оттиска печати лица,
составившего описание
местоположения границ объекта

Дата 15.05.2025 г.



- Масштаб 1:5000
- Условные обозначения:
- граница зоны публичного сервитута;
 - граница муниципального образования;
 - граница кадастрового квартала;
 - номер кадастрового квартала;
 - граница земельного участка;
 - номер земельного участка, учтенного в ЕГРН;
 - границы объекта, для которого устанавливается публичный сервитут.



Подпись _____ Хурчак Е.В.)
Мед. для оттиска печати лица,
составившего описание
местоположения границ объекта
Дата 15.05.2025 г.



Масштаб 1:5000
Условные обозначения:

- граница зоны публичного сервитута;
- граница муниципального образования;
- граница кадастрового квартала;
- номер кадастрового квартала;
- граница земельного участка;
- номер земельного участка, учтенного в ЕГРН;
- границы объекта, для которого устанавливается публичный сервитут.


Подпись



(Хурчак Е.В.)

Место для отрисовки печати лица,
составившего описание
местоположения границ объекта

Дата 15.05.2025 г.

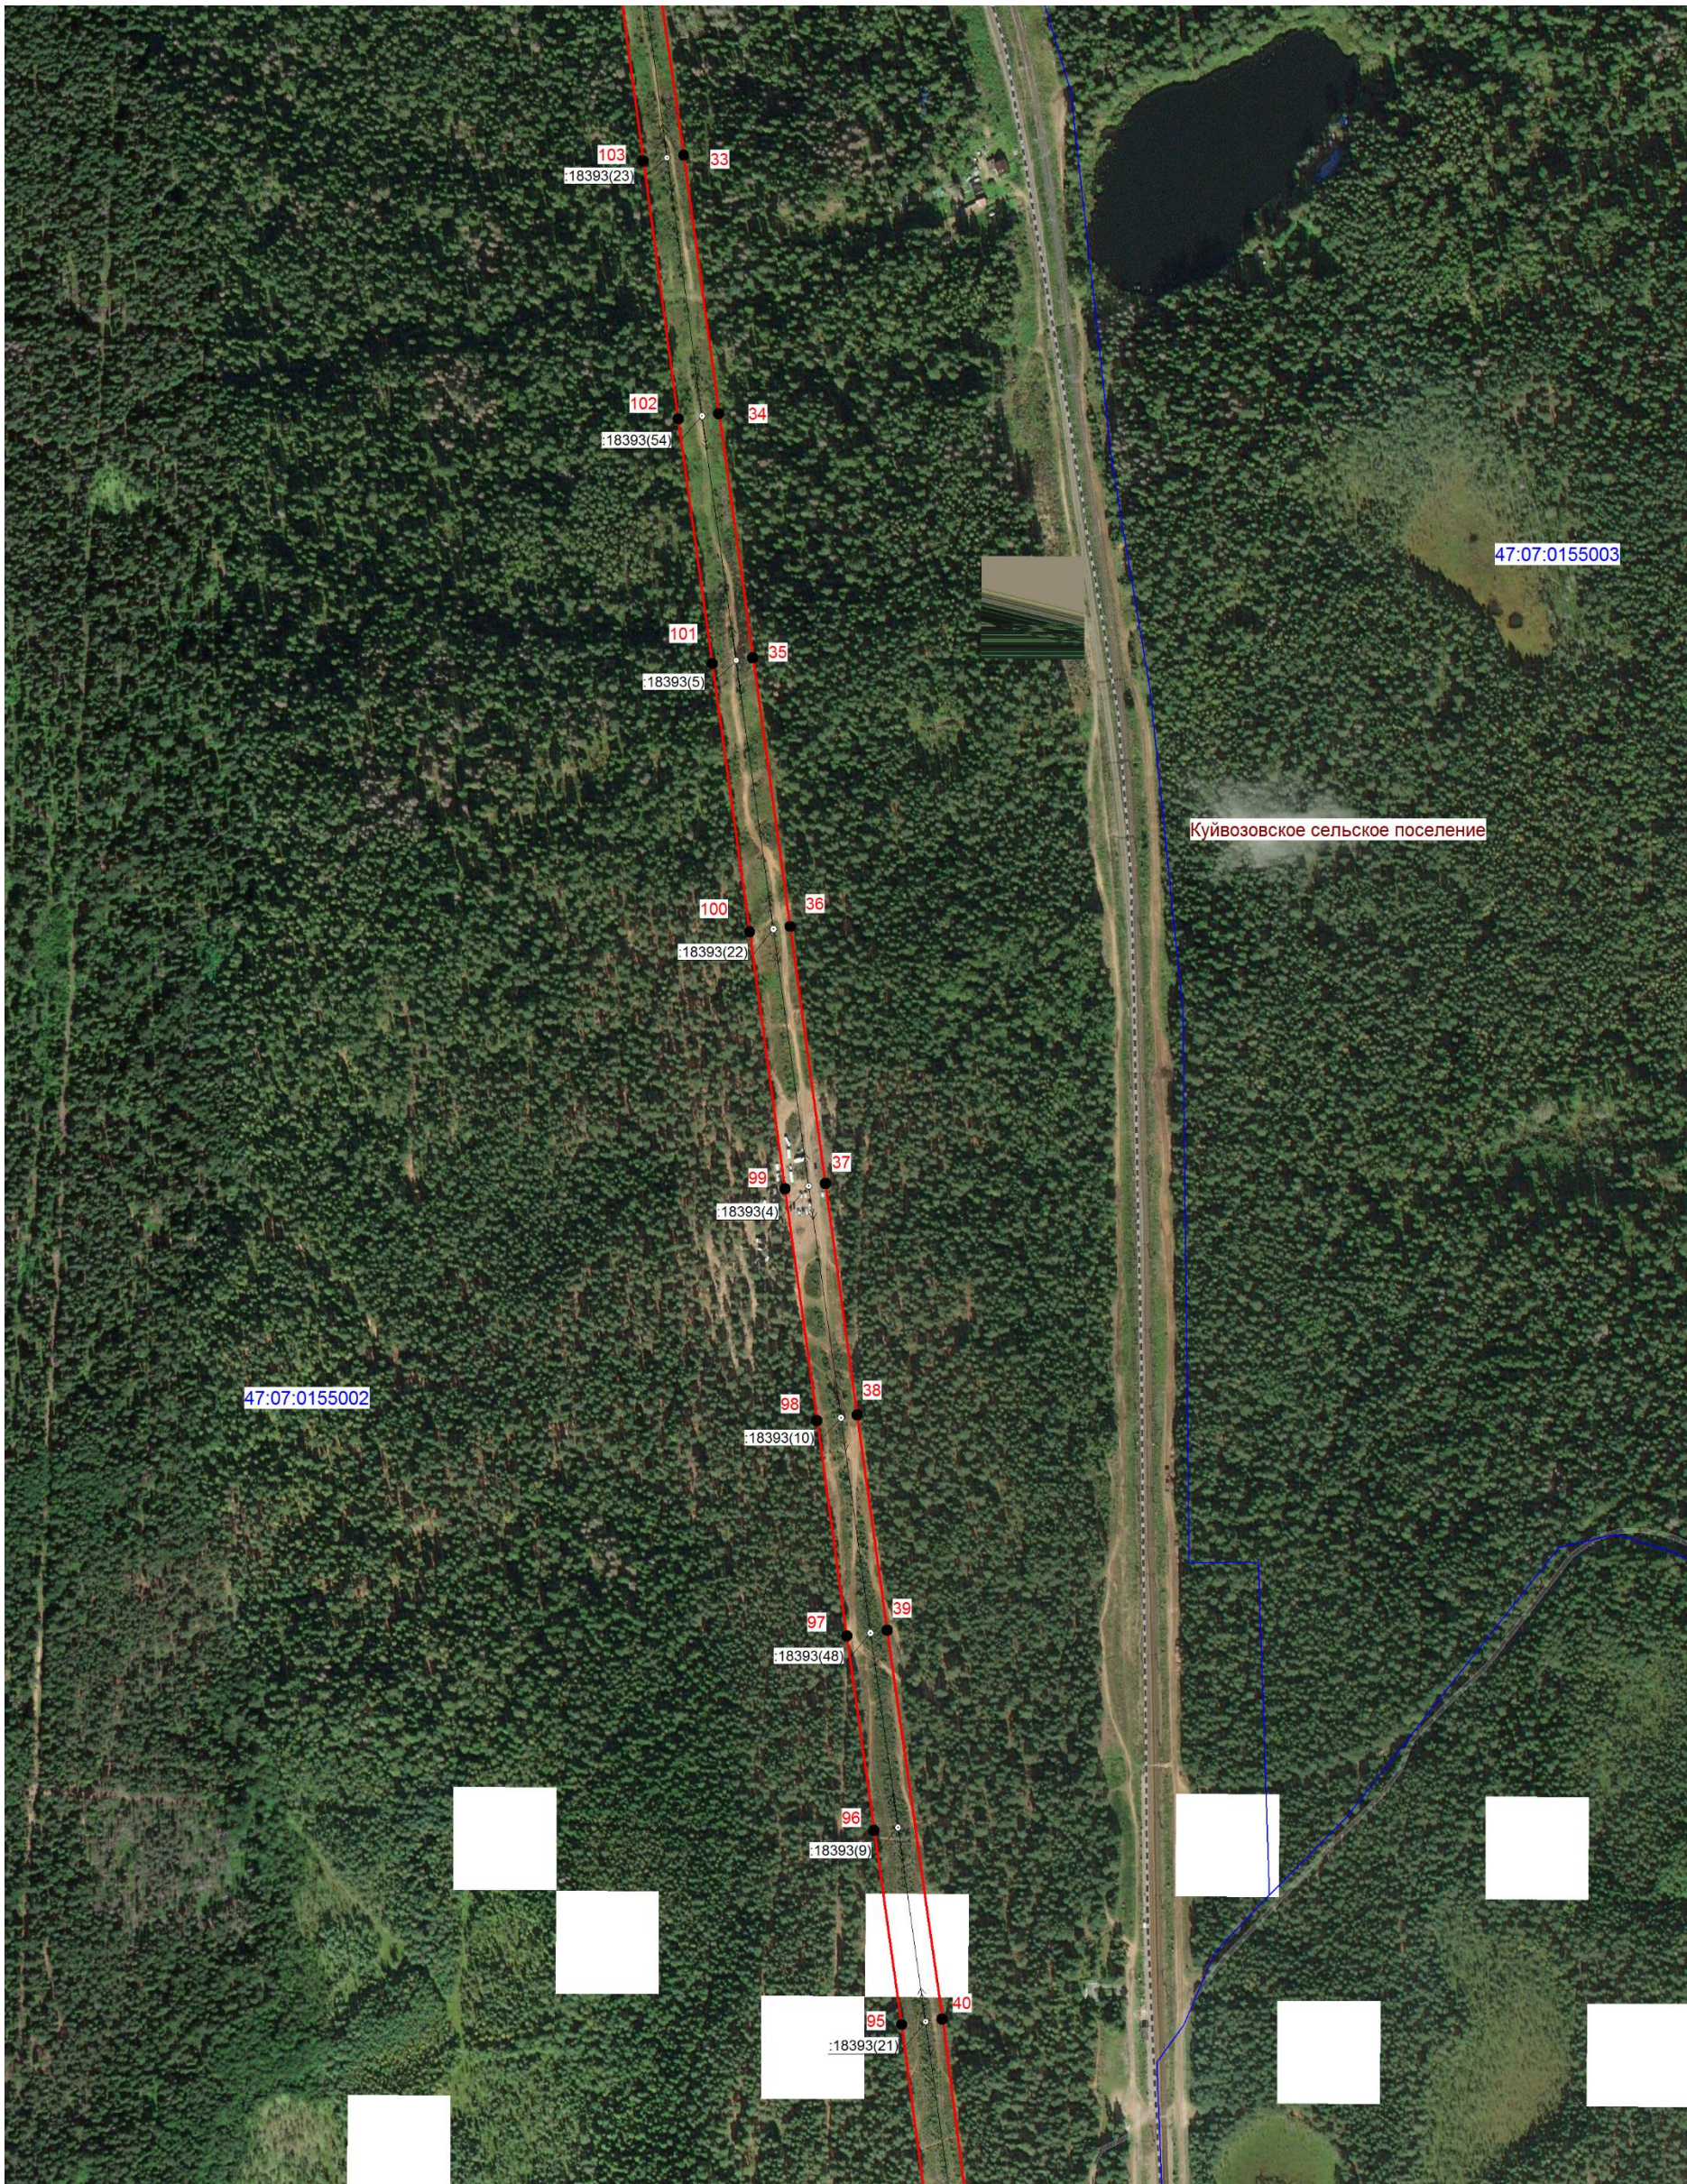

Масштаб 1:5000

Условные обозначения:

- граница зоны публичного сервитута;
- граница муниципального образования;
- граница кадастрового квартала;
- номер кадастрового квартала;
- граница земельного участка;
- номер земельного участка, учтенного в ЕГРН;
- границы объекта, для которого устанавливается публичный сервитут.

Подпись



(Хурчак Е.В.)

Место для оттиска печати лица,
составившего описание
местоположения границ объекта

Дата 15.05.2025 г.

Лист 5



Масштаб 1:5000

10

-  - граница зоны публичного сервитута;
 - граница муниципального образования;
 - граница кадастрового квартала;
47:07:0155002 - номер кадастрового квартала;
 - граница земельного участка;
:18393 - номер земельного участка, учтенного в ЕГРН;
 - границы объекта, для которого устанавливается публичный сервитут.

Подпись



(Хурчак Е.В.)

Место для оттиска печати лица,
составившего описание
местоположения границ объекта

Дата 15.05.2025 г.



Масштаб 1:5000

Условные обозначения:

- граница зоны публичного сервитута;
- граница муниципального образования;
- граница кадастрового квартала;
- 47:07:0209001 - номер кадастрового квартала;
- граница земельного участка;
- :18393 - номер земельного участка, учтенного в ЕГРН;
- границы объекта, для которого устанавливается публичный сервитут.

Подпись



(Хурчак Е.В.)


Место для оттиска печати лица,
составившего описание
местоположения границ объекта

Дата 15.05.2025 г.



Масштаб 1:5000

Условные обозначения:

 -  - граница зоны публичного сервитута;
-  - граница муниципального образования;
-  - граница кадастрового квартала;
-  47:07:0201004 - номер кадастрового квартала;
-  - граница земельного участка;
-  :18393 - номер земельного участка, учтенного в ЕГРН;
-  - границы объекта, для которого устанавливается публичный сервитут.



Подпись (Хурчак Е.В.)

Место для оттиска печати лица, составившего описание местоположения границ объекта

Дата 15.05.2025 г.