

ГРАФИЧЕСКОЕ ОПИСАНИЕ
местоположения границ публичного сервитута

Публичный сервитут в целях эксплуатации объекта электросетевого хозяйства "ВЛ 35 кВ Ивановская"
(наименование объекта, местоположение границ которого описано (далее - объект))

Раздел 1

Сведения об объекте		
№ п/п	Характеристики объекта	Описание характеристик
1	2	3
1	Местоположение объекта	Ленинградская область, Кингисеппский район
2	Площадь объекта +/- величина погрешности определения площади (Р+/- Дельта Р)	876732 кв.м ± 188.07 кв.м
3	Иные характеристики объекта	<p>Публичный сервитут под объект электросетевого хозяйства.</p> <p>Цель установления: в соответствии со ст.39.37 Земельного Кодекса РФ «Цели установления публичного сервитута». В порядке, предусмотренном настоящей главой, публичный сервитут устанавливается для использования земельных участков и (или) земель в следующих целях: п.1. Размещение объектов электросетевого хозяйства, тепловых сетей, водопроводных сетей, сетей водоотведения, линий и сооружений связи, линейных объектов системы газоснабжения, нефтепроводов и нефтепродуктопроводов, их неотъемлемых технологических частей, если указанные объекты являются объектами федерального, регионального или местного значения, либо необходимы для организации электро-, газо-, тепло-, водоснабжения населения и водоотведения, подключения (технологического присоединения) к сетям инженерно-технического обеспечения, либо переносятся в связи с изъятием земельных участков, на которых они ранее располагались, для государственных или муниципальных нужд (далее также – инженерные сооружения).</p> <p>Срок публичного сервитута: 49 лет.</p> <p>Кадастровый район: 47:20.</p>

Раздел 2

Сведения о местоположении границ объекта					
1. Система координат <u>МСК-47, зона 1</u>					
2. Сведения о характерных точках границ объекта					
Обозначение характерных точек границ	Координаты, м		Метод определения координат характерной точки	Средняя квадратическая погрешность положения характерной точки (M_t), м	Описание обозначения точка местности (при наличии)
	X	Y			
1	2	3	4	5	6
1	374059.67	1288948.05	Аналитический метод	0.10	–
2	374087.19	1288972.76	Аналитический метод	0.10	–
3	374073.57	1288987.93	Аналитический метод	0.10	–
4	374148.25	1289052.56	Аналитический метод	0.10	–
5	374177.98	1289226.45	Аналитический метод	0.10	–
6	374038.75	1289263.23	Аналитический метод	0.10	–
7	373914.70	1289296.13	Аналитический метод	0.10	–
8	373777.18	1289333.77	Аналитический метод	0.10	–
9	373712.35	1289276.15	Аналитический метод	0.10	–
10	373575.90	1289155.43	Аналитический метод	0.10	–
11	373508.41	1289095.52	Аналитический метод	0.10	–
12	373413.88	1289011.92	Аналитический метод	0.10	–
13	373275.65	1289051.76	Аналитический метод	0.10	–
14	373132.46	1289093.09	Аналитический метод	0.10	–
15	372998.19	1289131.85	Аналитический метод	0.10	–
16	372855.76	1289172.81	Аналитический метод	0.10	–
17	372734.73	1289220.92	Аналитический метод	0.10	–
18	372464.39	1289287.51	Аналитический метод	0.10	–
19	372290.51	1289407.90	Аналитический метод	0.10	–
20	372138.44	1289513.38	Аналитический метод	0.10	–
21	371974.98	1289627.18	Аналитический метод	0.10	–
22	371794.57	1289542.90	Аналитический метод	0.10	–
23	371672.77	1289485.00	Аналитический метод	0.10	–
24	371518.24	1289412.15	Аналитический метод	0.10	–
25	371416.08	1289335.38	Аналитический метод	0.10	–
26	371337.07	1289276.53	Аналитический метод	0.10	–
27	371162.55	1289250.18	Аналитический метод	0.10	–
28	370986.61	1289223.97	Аналитический метод	0.10	–
29	370813.57	1289198.78	Аналитический метод	0.10	–
30	370638.51	1289173.56	Аналитический метод	0.10	–
31	370463.22	1289148.12	Аналитический метод	0.10	–
32	370286.90	1289123.19	Аналитический метод	0.10	–
33	370099.18	1289095.08	Аналитический метод	0.10	–
34	369957.60	1288980.73	Аналитический метод	0.10	–
35	369825.65	1288872.11	Аналитический метод	0.10	–
36	369695.14	1288765.92	Аналитический метод	0.10	–
37	369550.73	1288647.62	Аналитический метод	0.10	–
38	369434.79	1288552.99	Аналитический метод	0.10	–
39	369364.33	1288469.59	Аналитический метод	0.10	–
40	369224.53	1288302.61	Аналитический метод	0.10	–
41	369123.32	1288180.50	Аналитический метод	0.10	–
42	368959.15	1288120.02	Аналитический метод	0.10	–
43	368776.91	1288053.25	Аналитический метод	0.10	–
44	368602.92	1287989.23	Аналитический метод	0.10	–
45	368427.08	1287924.66	Аналитический метод	0.10	–
46	368243.91	1287857.55	Аналитический метод	0.10	–
47	368069.44	1287794.26	Аналитический метод	0.10	–
48	367887.13	1287727.62	Аналитический метод	0.10	–
49	367714.69	1287665.13	Аналитический метод	0.10	–
50	367546.31	1287603.67	Аналитический метод	0.10	–

51	367409.60	1287696.76	Аналитический метод	0.10	–
52	367277.88	1287787.13	Аналитический метод	0.10	–
53	367118.17	1287896.71	Аналитический метод	0.10	–
54	366973.61	1287995.90	Аналитический метод	0.10	–
55	366818.65	1288102.21	Аналитический метод	0.10	–
56	366656.58	1288213.41	Аналитический метод	0.10	–
57	366514.28	1288310.57	Аналитический метод	0.10	–
58	366426.80	1288449.18	Аналитический метод	0.10	–
59	366330.34	1288602.23	Аналитический метод	0.10	–
60	366239.86	1288746.34	Аналитический метод	0.10	–
61	366150.12	1288889.04	Аналитический метод	0.10	–
62	366051.74	1289044.82	Аналитический метод	0.10	–
63	365981.24	1289157.20	Аналитический метод	0.10	–
64	365952.55	1289297.18	Аналитический метод	0.10	–
65	365921.63	1289442.12	Аналитический метод	0.10	–
66	365896.56	1289565.53	Аналитический метод	0.10	–
67	365899.05	1289662.43	Аналитический метод	0.10	–
68	365901.99	1289758.82	Аналитический метод	0.10	–
69	365940.31	1289902.72	Аналитический метод	0.10	–
70	365990.81	1290086.34	Аналитический метод	0.10	–
71	366035.07	1290249.36	Аналитический метод	0.10	–
72	366086.16	1290442.18	Аналитический метод	0.10	–
73	366124.29	1290585.47	Аналитический метод	0.10	–
74	366189.75	1290702.17	Аналитический метод	0.10	–
75	366280.06	1290861.34	Аналитический метод	0.10	–
76	366302.89	1291065.30	Аналитический метод	0.10	–
77	366325.10	1291257.72	Аналитический метод	0.10	–
78	366336.45	1291357.63	Аналитический метод	0.10	–
79	366347.19	1291449.74	Аналитический метод	0.10	–
80	366411.88	1291583.93	Аналитический метод	0.10	–
81	366472.07	1291709.26	Аналитический метод	0.10	–
82	366489.65	1291886.00	Аналитический метод	0.10	–
83	366505.12	1292039.14	Аналитический метод	0.10	–
84	366522.56	1292210.82	Аналитический метод	0.10	–
85	366495.31	1292358.82	Аналитический метод	0.10	–
86	366472.36	1292485.65	Аналитический метод	0.10	–
87	366446.57	1292606.51	Аналитический метод	0.10	–
88	366438.85	1292618.04	Аналитический метод	0.10	–
89	366412.38	1292762.59	Аналитический метод	0.10	–
90	366394.53	1292946.01	Аналитический метод	0.10	–
91	366385.94	1293038.80	Аналитический метод	0.10	–
92	366379.51	1293104.19	Аналитический метод	0.10	–
93	366358.73	1293314.94	Аналитический метод	0.10	–
94	366342.00	1293483.78	Аналитический метод	0.10	–
95	366325.58	1293651.60	Аналитический метод	0.10	–
96	366300.07	1293826.66	Аналитический метод	0.10	–
97	366277.47	1293985.95	Аналитический метод	0.10	–
98	366252.14	1294167.08	Аналитический метод	0.10	–
99	366226.76	1294341.16	Аналитический метод	0.10	–
100	366200.56	1294522.43	Аналитический метод	0.10	–
101	366178.01	1294677.29	Аналитический метод	0.10	–
102	366132.32	1294805.75	Аналитический метод	0.10	–
103	366083.83	1294944.48	Аналитический метод	0.10	–
104	366024.01	1295115.44	Аналитический метод	0.10	–
105	365965.57	1295282.91	Аналитический метод	0.10	–
106	365907.40	1295450.23	Аналитический метод	0.10	–
107	365845.92	1295626.28	Аналитический метод	0.10	–
108	365774.04	1295833.33	Аналитический метод	0.10	–
109	365727.40	1295966.97	Аналитический метод	0.10	–
110	365657.38	1296165.51	Аналитический метод	0.10	–
111	365622.94	1296260.30	Аналитический метод	0.10	–
112	365560.67	1296434.69	Аналитический метод	0.10	–
113	365486.97	1296643.43	Аналитический метод	0.10	–
114	365425.53	1296818.23	Аналитический метод	0.10	–
115	365363.94	1296992.99	Аналитический метод	0.10	–
116	365301.07	1297171.35	Аналитический метод	0.10	–
117	365272.87	1297252.42	Аналитический метод	0.10	–

118	365235.96	1297355.28	Аналитический метод	0.10	–
119	365174.05	1297434.23	Аналитический метод	0.10	–
120	365049.99	1297591.96	Аналитический метод	0.10	–
121	364942.89	1297728.06	Аналитический метод	0.10	–
122	364813.47	1297892.57	Аналитический метод	0.10	–
123	364686.32	1298054.19	Аналитический метод	0.10	–
124	364573.28	1298197.87	Аналитический метод	0.10	–
125	364456.07	1298346.87	Аналитический метод	0.10	–
126	364335.22	1298500.48	Аналитический метод	0.10	–
127	364215.37	1298652.82	Аналитический метод	0.10	–
128	364101.30	1298797.82	Аналитический метод	0.10	–
129	363978.89	1298953.42	Аналитический метод	0.10	–
130	363858.50	1299106.44	Аналитический метод	0.10	–
131	363740.47	1299256.47	Аналитический метод	0.10	–
132	363624.46	1299403.93	Аналитический метод	0.10	–
133	363495.07	1299568.08	Аналитический метод	0.10	–
134	363370.22	1299726.44	Аналитический метод	0.10	–
135	363246.53	1299882.85	Аналитический метод	0.10	–
136	363161.76	1299991.06	Аналитический метод	0.10	–
137	363084.82	1300088.82	Аналитический метод	0.10	–
138	363028.77	1300160.04	Аналитический метод	0.10	–
139	362982.47	1300218.87	Аналитический метод	0.10	–
140	362874.43	1300356.14	Аналитический метод	0.10	–
141	362752.47	1300511.11	Аналитический метод	0.10	–
142	362641.34	1300652.02	Аналитический метод	0.10	–
143	362531.26	1300792.18	Аналитический метод	0.10	–
144	362422.29	1300930.64	Аналитический метод	0.10	–
145	362313.20	1301069.25	Аналитический метод	0.10	–
146	362207.04	1301204.13	Аналитический метод	0.10	–
147	362092.85	1301349.23	Аналитический метод	0.10	–
148	362023.61	1301384.09	Аналитический метод	0.10	–
149	362006.30	1301385.27	Аналитический метод	0.10	–
150	362003.77	1301348.37	Аналитический метод	0.10	–
151	362013.64	1301347.69	Аналитический метод	0.10	–
152	362068.87	1301319.89	Аналитический метод	0.10	–
153	362177.97	1301181.26	Аналитический метод	0.10	–
154	362284.13	1301046.38	Аналитический метод	0.10	–
155	362393.22	1300907.76	Аналитический метод	0.10	–
156	362502.18	1300769.32	Аналитический метод	0.10	–
157	362612.27	1300629.15	Аналитический метод	0.10	–
158	362723.41	1300488.21	Аналитический метод	0.10	–
159	362845.36	1300333.27	Аналитический метод	0.10	–
160	362953.40	1300195.99	Аналитический метод	0.10	–
161	362999.70	1300137.16	Аналитический метод	0.10	–
162	363055.75	1300065.95	Аналитический метод	0.10	–
163	363132.67	1299968.21	Аналитический метод	0.10	–
164	363217.46	1299859.97	Аналитический метод	0.10	–
165	363341.18	1299703.51	Аналитический метод	0.10	–
166	363466.02	1299545.18	Аналитический метод	0.10	–
167	363595.40	1299381.05	Аналитический метод	0.10	–
168	363711.40	1299233.60	Аналитический метод	0.10	–
169	363829.43	1299083.57	Аналитический метод	0.10	–
170	363949.82	1298930.54	Аналитический метод	0.10	–
171	364072.22	1298774.95	Аналитический метод	0.10	–
172	364186.30	1298629.95	Аналитический метод	0.10	–
173	364306.14	1298477.61	Аналитический метод	0.10	–
174	364426.99	1298323.99	Аналитический метод	0.10	–
175	364544.21	1298175.00	Аналитический метод	0.10	–
176	364657.25	1298031.32	Аналитический метод	0.10	–
177	364784.40	1297869.70	Аналитический метод	0.10	–
178	364913.81	1297705.19	Аналитический метод	0.10	–
179	365020.92	1297569.08	Аналитический метод	0.10	–
180	365144.96	1297411.38	Аналитический метод	0.10	–
181	365203.16	1297337.16	Аналитический метод	0.10	–
182	365237.99	1297240.09	Аналитический метод	0.10	–
183	365266.16	1297159.12	Аналитический метод	0.10	–
184	365329.05	1296980.69	Аналитический метод	0.10	–

185	365390.63	1296805.95	Аналитический метод	0.10	–
186	365452.08	1296631.14	Аналитический метод	0.10	–
187	365525.81	1296422.31	Аналитический метод	0.10	–
188	365588.13	1296247.76	Аналитический метод	0.10	–
189	365622.56	1296153.05	Аналитический метод	0.10	–
190	365692.49	1295954.72	Аналитический метод	0.10	–
191	365739.11	1295821.17	Аналитический метод	0.10	–
192	365810.98	1295614.12	Аналитический метод	0.10	–
193	365872.46	1295438.06	Аналитический метод	0.10	–
194	365930.64	1295270.74	Аналитический метод	0.10	–
195	365989.09	1295103.23	Аналитический метод	0.10	–
196	366048.91	1294932.27	Аналитический метод	0.10	–
197	366097.44	1294793.45	Аналитический метод	0.10	–
198	366141.93	1294668.34	Аналитический метод	0.10	–
199	366163.95	1294517.12	Аналитический метод	0.10	–
200	366190.15	1294335.85	Аналитический метод	0.10	–
201	366215.52	1294161.85	Аналитический метод	0.10	–
202	366240.84	1293980.79	Аналитический метод	0.10	–
203	366263.45	1293821.39	Аналитический метод	0.10	–
204	366288.85	1293647.13	Аналитический метод	0.10	–
205	366305.18	1293480.16	Аналитический метод	0.10	–
206	366321.91	1293311.30	Аналитический метод	0.10	–
207	366342.70	1293100.57	Аналитический метод	0.10	–
208	366349.12	1293035.29	Аналитический метод	0.10	–
209	366357.71	1292942.51	Аналитический метод	0.10	–
210	366375.72	1292757.46	Аналитический метод	0.10	–
211	366403.85	1292603.84	Аналитический метод	0.10	–
212	366411.87	1292591.85	Аналитический метод	0.10	–
213	366436.07	1292478.49	Аналитический метод	0.10	–
214	366458.92	1292352.18	Аналитический метод	0.10	–
215	366485.23	1292209.31	Аналитический метод	0.10	–
216	366468.31	1292042.87	Аналитический метод	0.10	–
217	366452.84	1291889.69	Аналитический метод	0.10	–
218	366435.91	1291719.40	Аналитический метод	0.10	–
219	366378.55	1291599.97	Аналитический метод	0.10	–
220	366311.17	1291460.20	Аналитический метод	0.10	–
221	366299.70	1291361.86	Аналитический метод	0.10	–
222	366288.35	1291261.93	Аналитический метод	0.10	–
223	366266.13	1291069.48	Аналитический метод	0.10	–
224	366244.14	1290873.00	Аналитический метод	0.10	–
225	366157.53	1290720.34	Аналитический метод	0.10	–
226	366089.75	1290599.49	Аналитический метод	0.10	–
227	366050.41	1290451.67	Аналитический метод	0.10	–
228	365999.34	1290258.95	Аналитический метод	0.10	–
229	365955.13	1290096.09	Аналитический метод	0.10	–
230	365904.60	1289912.38	Аналитический метод	0.10	–
231	365865.15	1289764.21	Аналитический метод	0.10	–
232	365862.07	1289663.47	Аналитический метод	0.10	–
233	365859.47	1289562.28	Аналитический метод	0.10	–
234	365885.41	1289434.58	Аналитический метод	0.10	–
235	365916.34	1289289.61	Аналитический метод	0.10	–
236	365946.34	1289143.21	Аналитический метод	0.10	–
237	366020.43	1289025.12	Аналитический метод	0.10	–
238	366118.82	1288869.31	Аналитический метод	0.10	–
239	366208.54	1288726.66	Аналитический метод	0.10	–
240	366299.03	1288582.54	Аналитический метод	0.10	–
241	366395.51	1288429.44	Аналитический метод	0.10	–
242	366487.09	1288284.34	Аналитический метод	0.10	–
243	366635.69	1288182.89	Аналитический метод	0.10	–
244	366797.72	1288071.71	Аналитический метод	0.10	–
245	366952.68	1287965.40	Аналитический метод	0.10	–
246	367097.24	1287866.21	Аналитический метод	0.10	–
247	367256.95	1287756.63	Аналитический метод	0.10	–
248	367388.72	1287666.22	Аналитический метод	0.10	–
249	367541.18	1287562.41	Аналитический метод	0.10	–
250	367727.33	1287630.37	Аналитический метод	0.10	–
251	367899.78	1287692.86	Аналитический метод	0.10	–


252	368082.09	1287759.50	Аналитический метод	0.10	–
253	368256.58	1287822.79	Аналитический метод	0.10	–
254	368439.82	1287889.93	Аналитический метод	0.10	–
255	368615.68	1287954.51	Аналитический метод	0.10	–
256	368789.66	1288018.52	Аналитический метод	0.10	–
257	368971.91	1288085.30	Аналитический метод	0.10	–
258	369145.45	1288149.23	Аналитический метод	0.10	–
259	369252.95	1288278.93	Аналитический метод	0.10	–
260	369392.64	1288445.78	Аналитический метод	0.10	–
261	369460.84	1288526.49	Аналитический метод	0.10	–
262	369574.14	1288618.98	Аналитический метод	0.10	–
263	369718.54	1288737.27	Аналитический метод	0.10	–
264	369849.08	1288843.48	Аналитический метод	0.10	–
265	369980.98	1288952.06	Аналитический метод	0.10	–
266	370114.61	1289059.99	Аналитический метод	0.10	–
267	370292.23	1289086.59	Аналитический метод	0.10	–
268	370468.46	1289111.50	Аналитический метод	0.10	–
269	370643.81	1289136.94	Аналитический метод	0.10	–
270	370818.87	1289162.17	Аналитический метод	0.10	–
271	370992.01	1289187.37	Аналитический метод	0.10	–
272	371168.04	1289213.60	Аналитический метод	0.10	–
273	371351.75	1289241.33	Аналитический метод	0.10	–
274	371438.24	1289305.77	Аналитический метод	0.10	–
275	371537.44	1289380.31	Аналитический метод	0.10	–
276	371688.60	1289451.56	Аналитический метод	0.10	–
277	371810.33	1289509.43	Аналитический метод	0.10	–
278	371971.33	1289584.64	Аналитический метод	0.10	–
279	372117.33	1289483.01	Аналитический метод	0.10	–
280	372269.44	1289377.49	Аналитический метод	0.10	–
281	372448.93	1289253.22	Аналитический метод	0.10	–
282	372723.42	1289185.61	Аналитический метод	0.10	–
283	372843.79	1289137.77	Аналитический метод	0.10	–
284	372987.95	1289096.30	Аналитический метод	0.10	–
285	373122.21	1289057.55	Аналитический метод	0.10	–
286	373265.40	1289016.22	Аналитический метод	0.10	–
287	373423.16	1288970.75	Аналитический метод	0.10	–
288	373532.94	1289067.83	Аналитический метод	0.10	–
289	373600.43	1289127.75	Аналитический метод	0.10	–
290	373736.90	1289248.47	Аналитический метод	0.10	–
291	373786.76	1289292.79	Аналитический метод	0.10	–
292	373905.07	1289260.41	Аналитический метод	0.10	–
293	374029.28	1289227.47	Аналитический метод	0.10	–
294	374135.82	1289199.32	Аналитический метод	0.10	–
295	374114.02	1289071.86	Аналитический метод	0.10	–
296	374020.87	1288991.25	Аналитический метод	0.10	–
1	374059.67	1288948.05	Аналитический метод	0.10	–

3. Сведения о характерных точках части (частей) границы объекта

Обозначение характерных точек части границы	Координаты, м		Метод определения координат характерной точки	Средняя квадратическая погрешность положения характерной точки (M _t), м	Описание обозначения точки на местности (при наличии)
	X	Y			
1	2	3	4	5	6
–	–	–	–	–	–

План границ зоны публичного сервитута ВЛ 35 кВ Ивановская

Обзорная схема

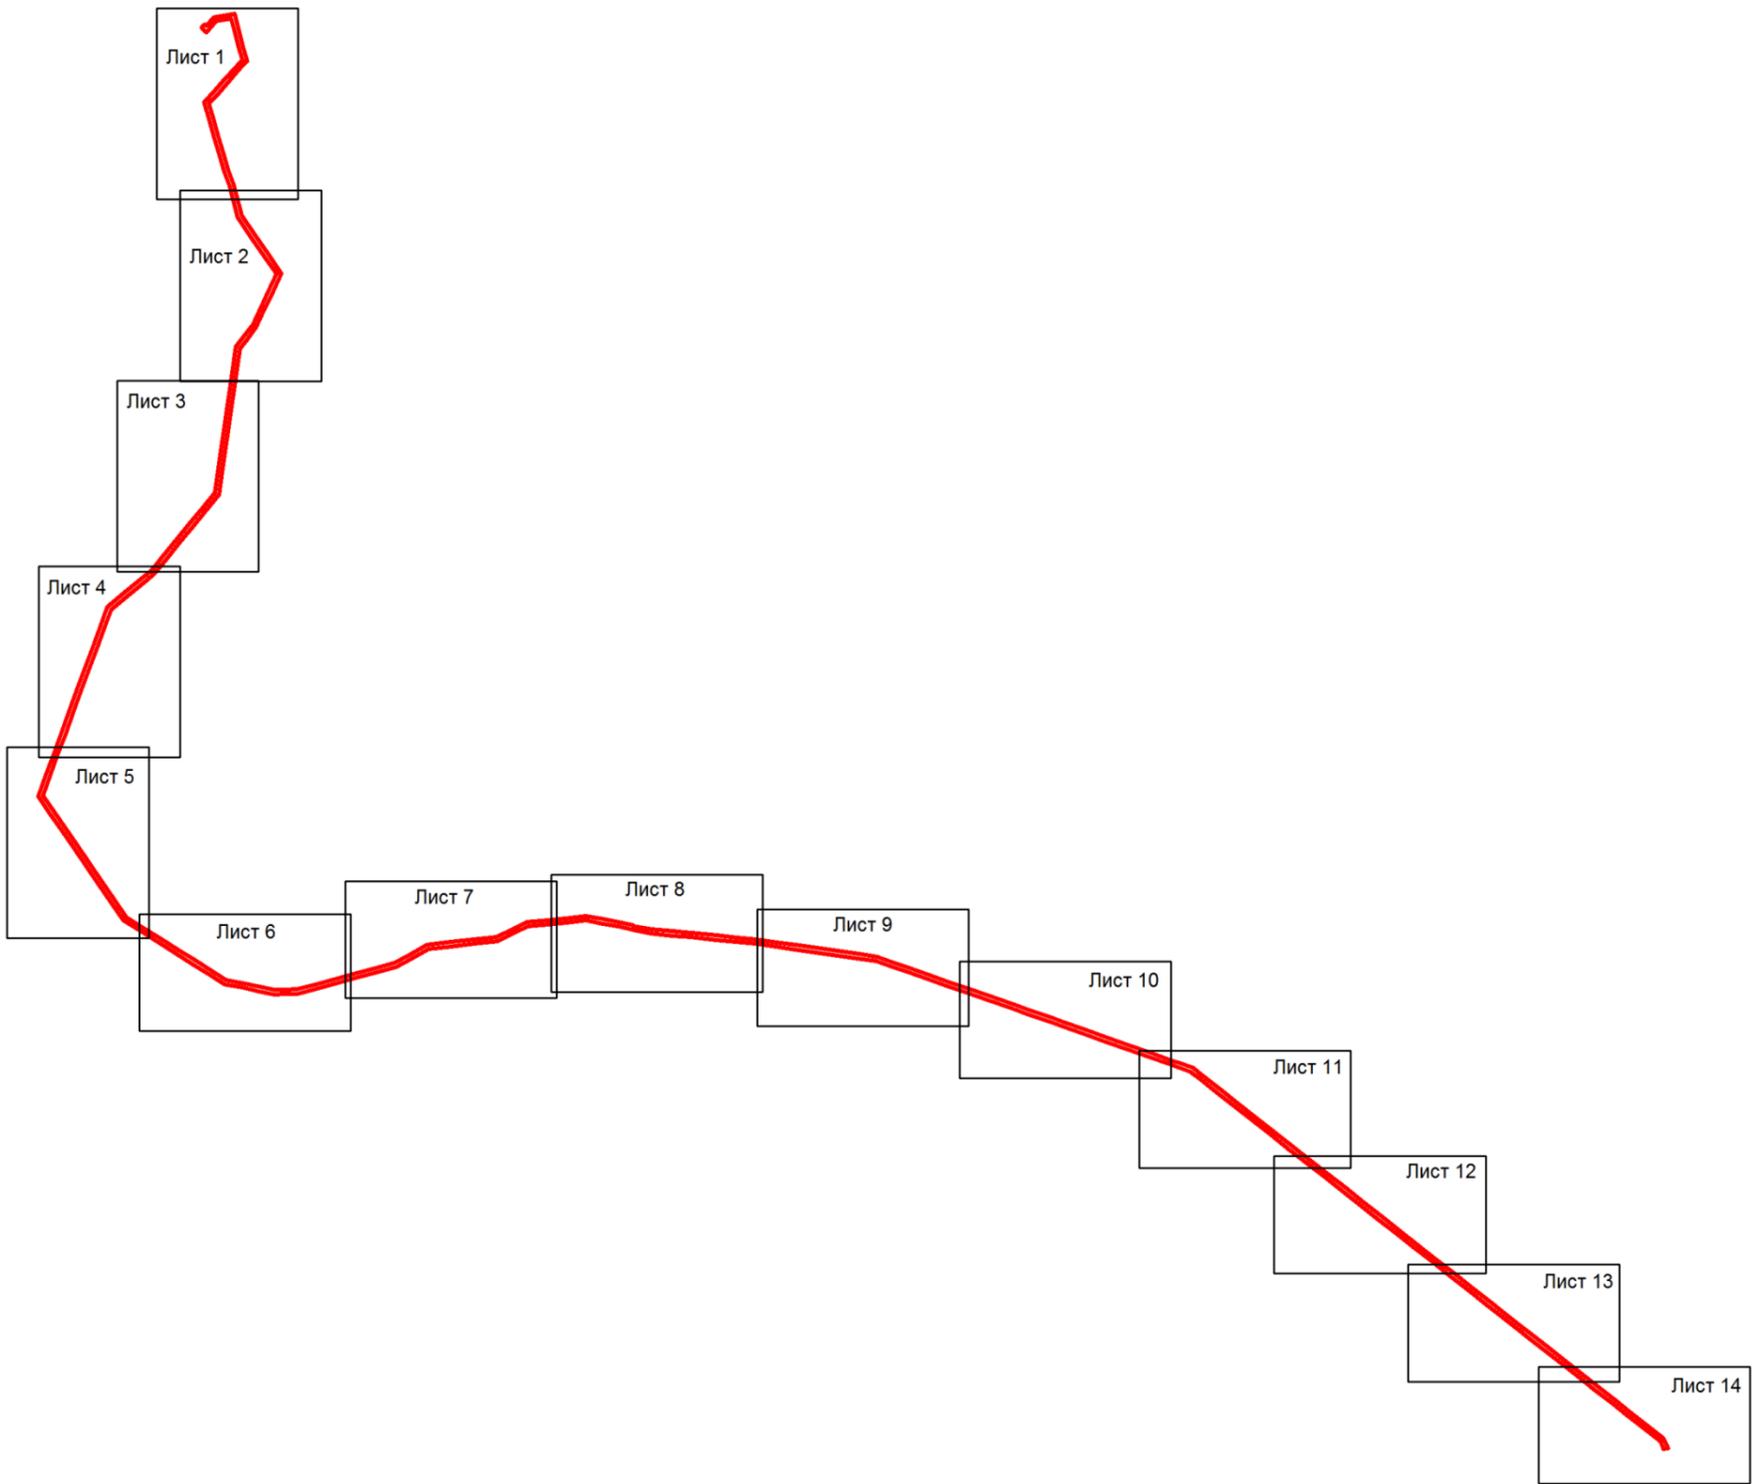

Условные обозначения:

 - граница зоны публичного сервитута.

Подпись _____ (Хурчак Е.В.)



Место для отриски печати лица,
составившего описание
местоположения границ объекта

Дата 15.04.2025 г.



Масштаб 1:5000

Условные обозначения:

- граница зоны публичного сервитута;
- граница муниципального образования;
- граница кадастрового квартала;
- 47:20:0911003 - номер кадастрового квартала;
- граница земельного участка;
- :15920 - номер земельного участка, учтенного в ЕГРН.



Подпись _____ (Хурчак Е.В.)
 Место для оттиска печати лица,
 составившего описание, место обозначения границ объекта
 Дата 15.04.2025 г.



Масштаб 1:5000

Условные обозначения:

-  - граница зоны публичного сервитута;
-  - граница муниципального образования;
-  - граница кадастрового квартала;
-  - номер кадастрового квартала;
-  - граница земельного участка;
-  - номер земельного участка, учтенного в ЕГРН.



Подпись _____ (Хурчак Е.В.)

Место для оттиска печати лица, составившего описание, место обозначения границ объекта

Дата 15.04.2025 г.




Масштаб 1:5000

Условные обозначения:

-  - граница зоны публичного сервитута;
-  - граница муниципального образования;
-  - граница кадастрового квартала;
-  - номер кадастрового квартала;
-  - граница земельного участка;
-  - номер земельного участка, учтенного в ЕГРН.




Подпись _____ (Хурчак Е.В.)
Место для оттиска печати лица,
составившего описание местоположения границ объекта
Дата 15.04.2025 г.

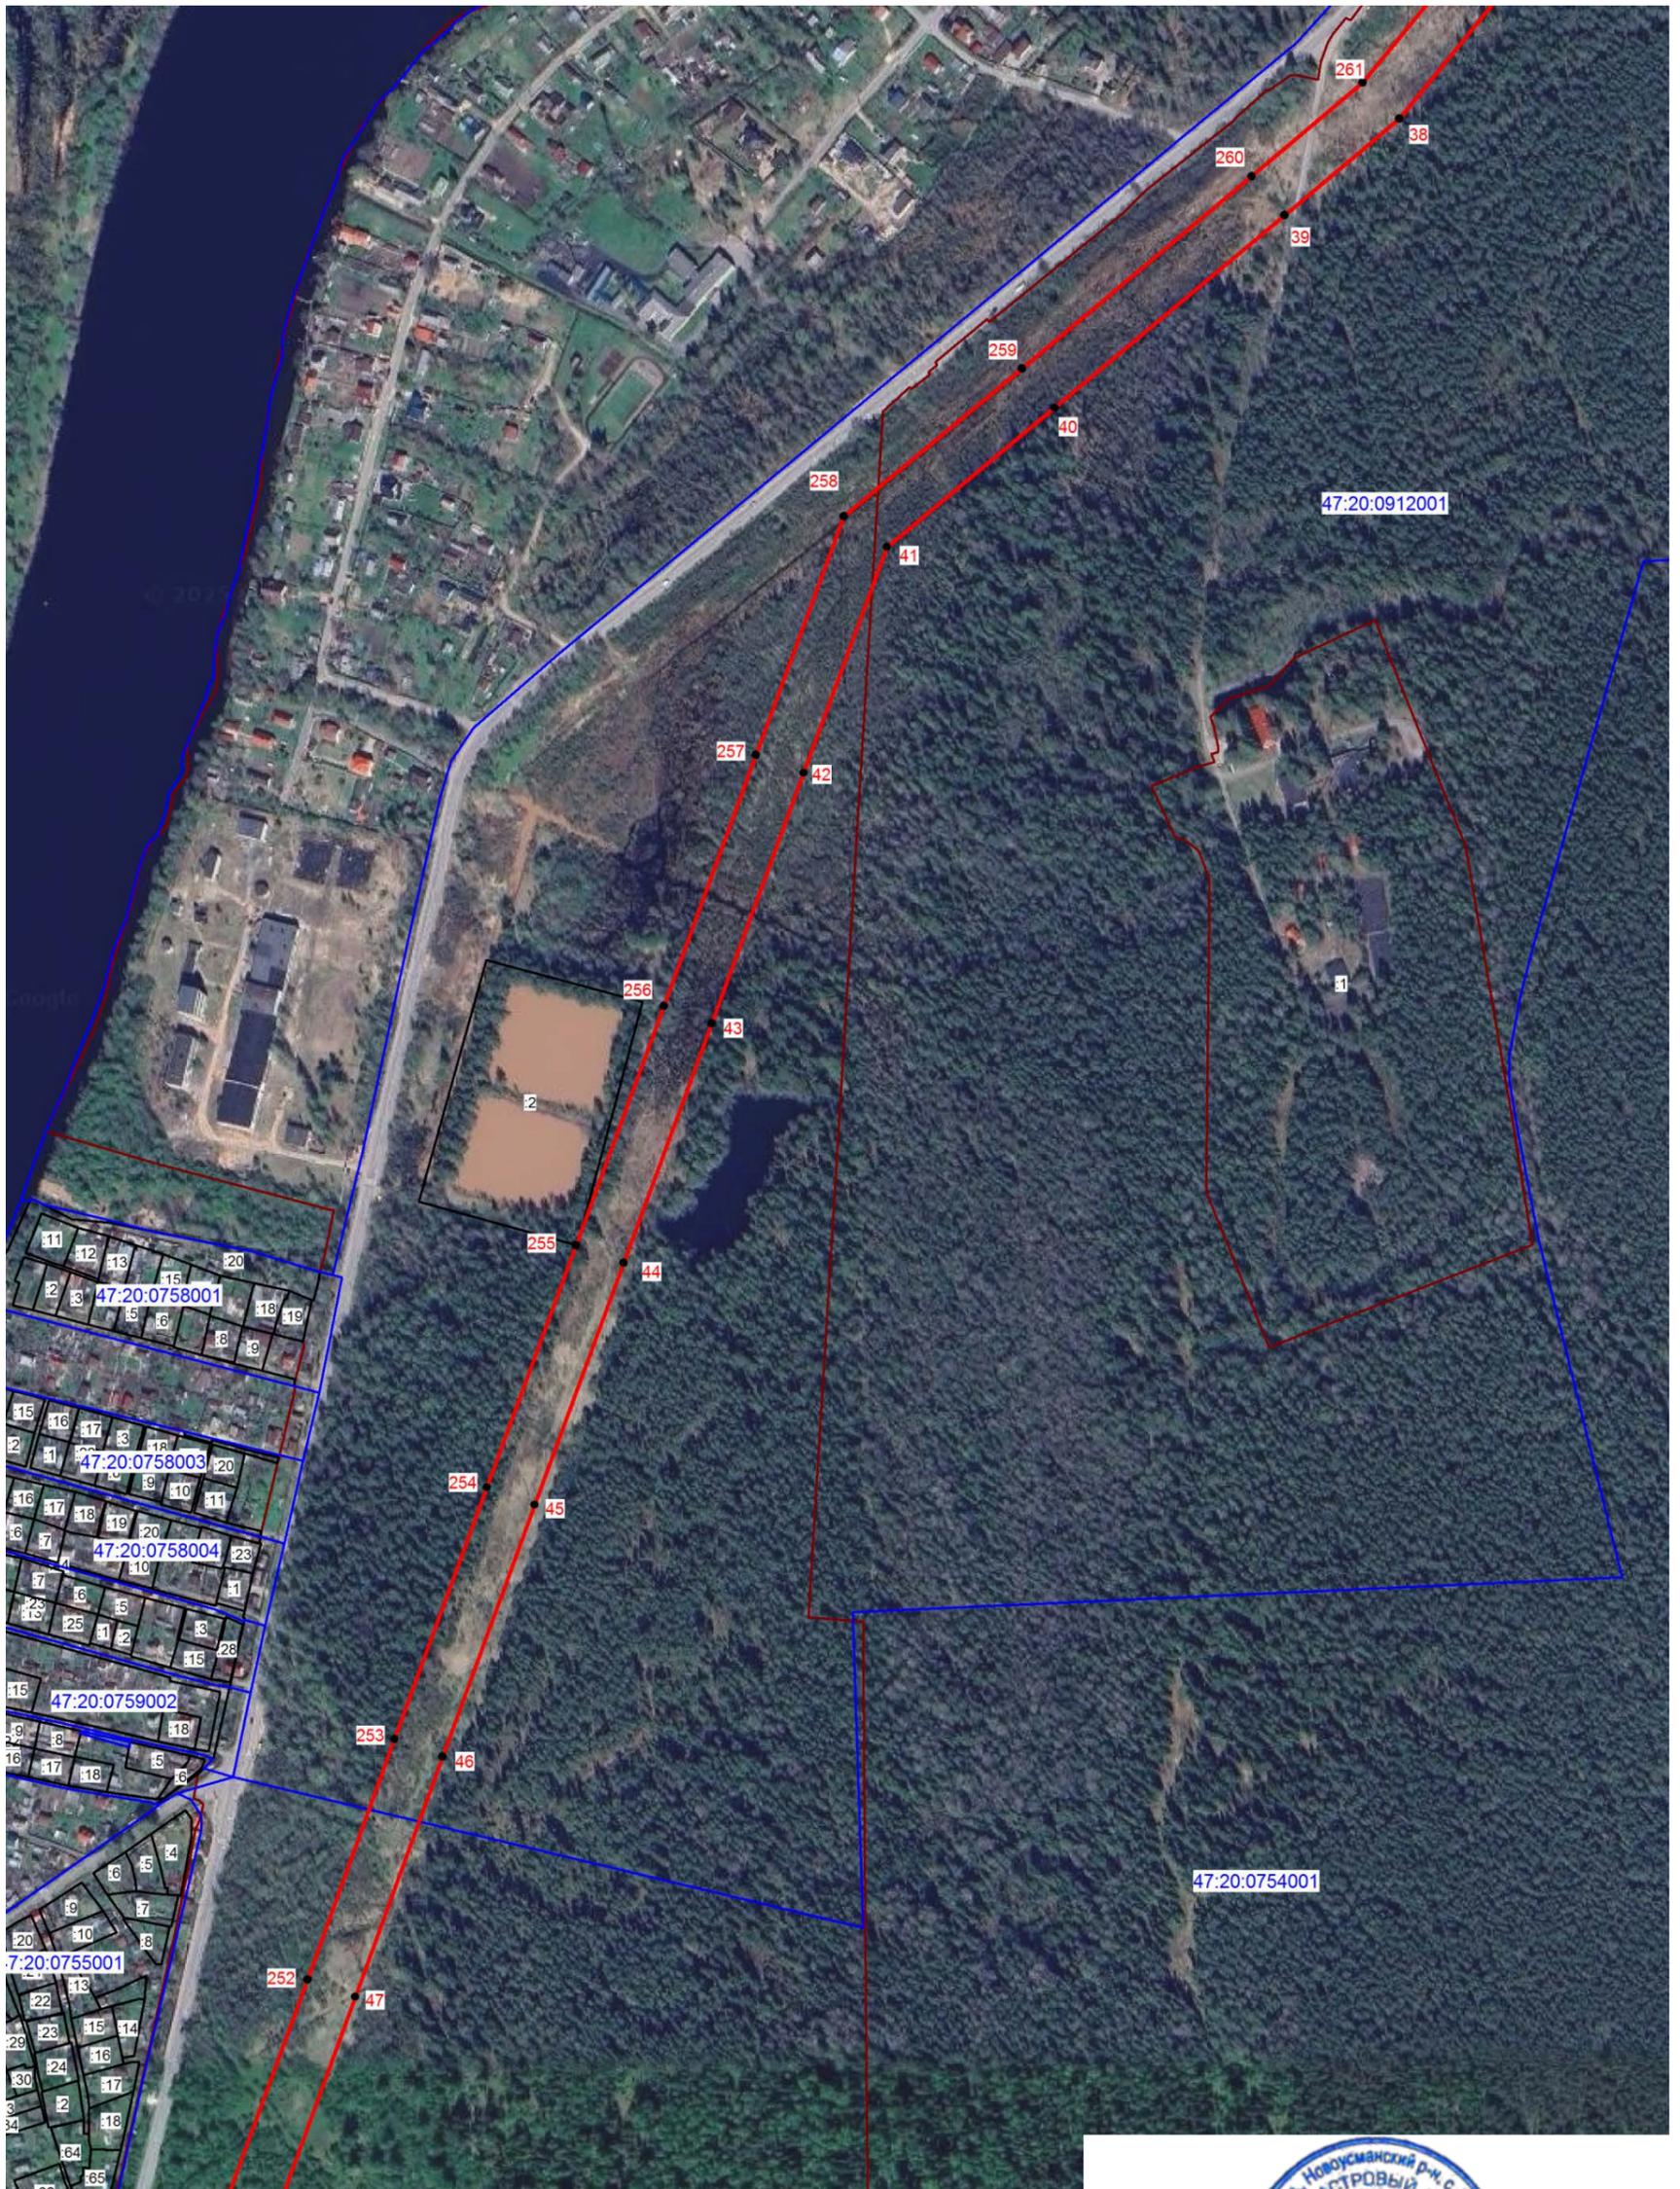

Масштаб 1:5000

Условные обозначения:

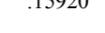-  - граница зоны публичного сервитута;
-  - граница муниципального образования;
-  - граница кадастрового квартала;
-  47:20:0911003 - номер кадастрового квартала;
-  :15920 - номер земельного участка, учтенного в ЕГРН.



Подпись _____ (Хурчак Е.В.)

Место для оттиска печати лица, составившего описание местоположения границ объекта

Дата 15.04.2025 г.



Масштаб 1:5000

Условные обозначения:


- граница зоны публичного сервитута;
- граница муниципального образования;
- граница кадастрового квартала;
- 47:20:0911003 - номер кадастрового квартала;
- граница земельного участка;
- :15920 - номер земельного участка, учтенного в ЕГРН.



Подпись _____ (Хурчак Е.В.)

Место для оттиска печати лица, составившего описание местоположения границ объекта

Дата 15.04.2025 г.

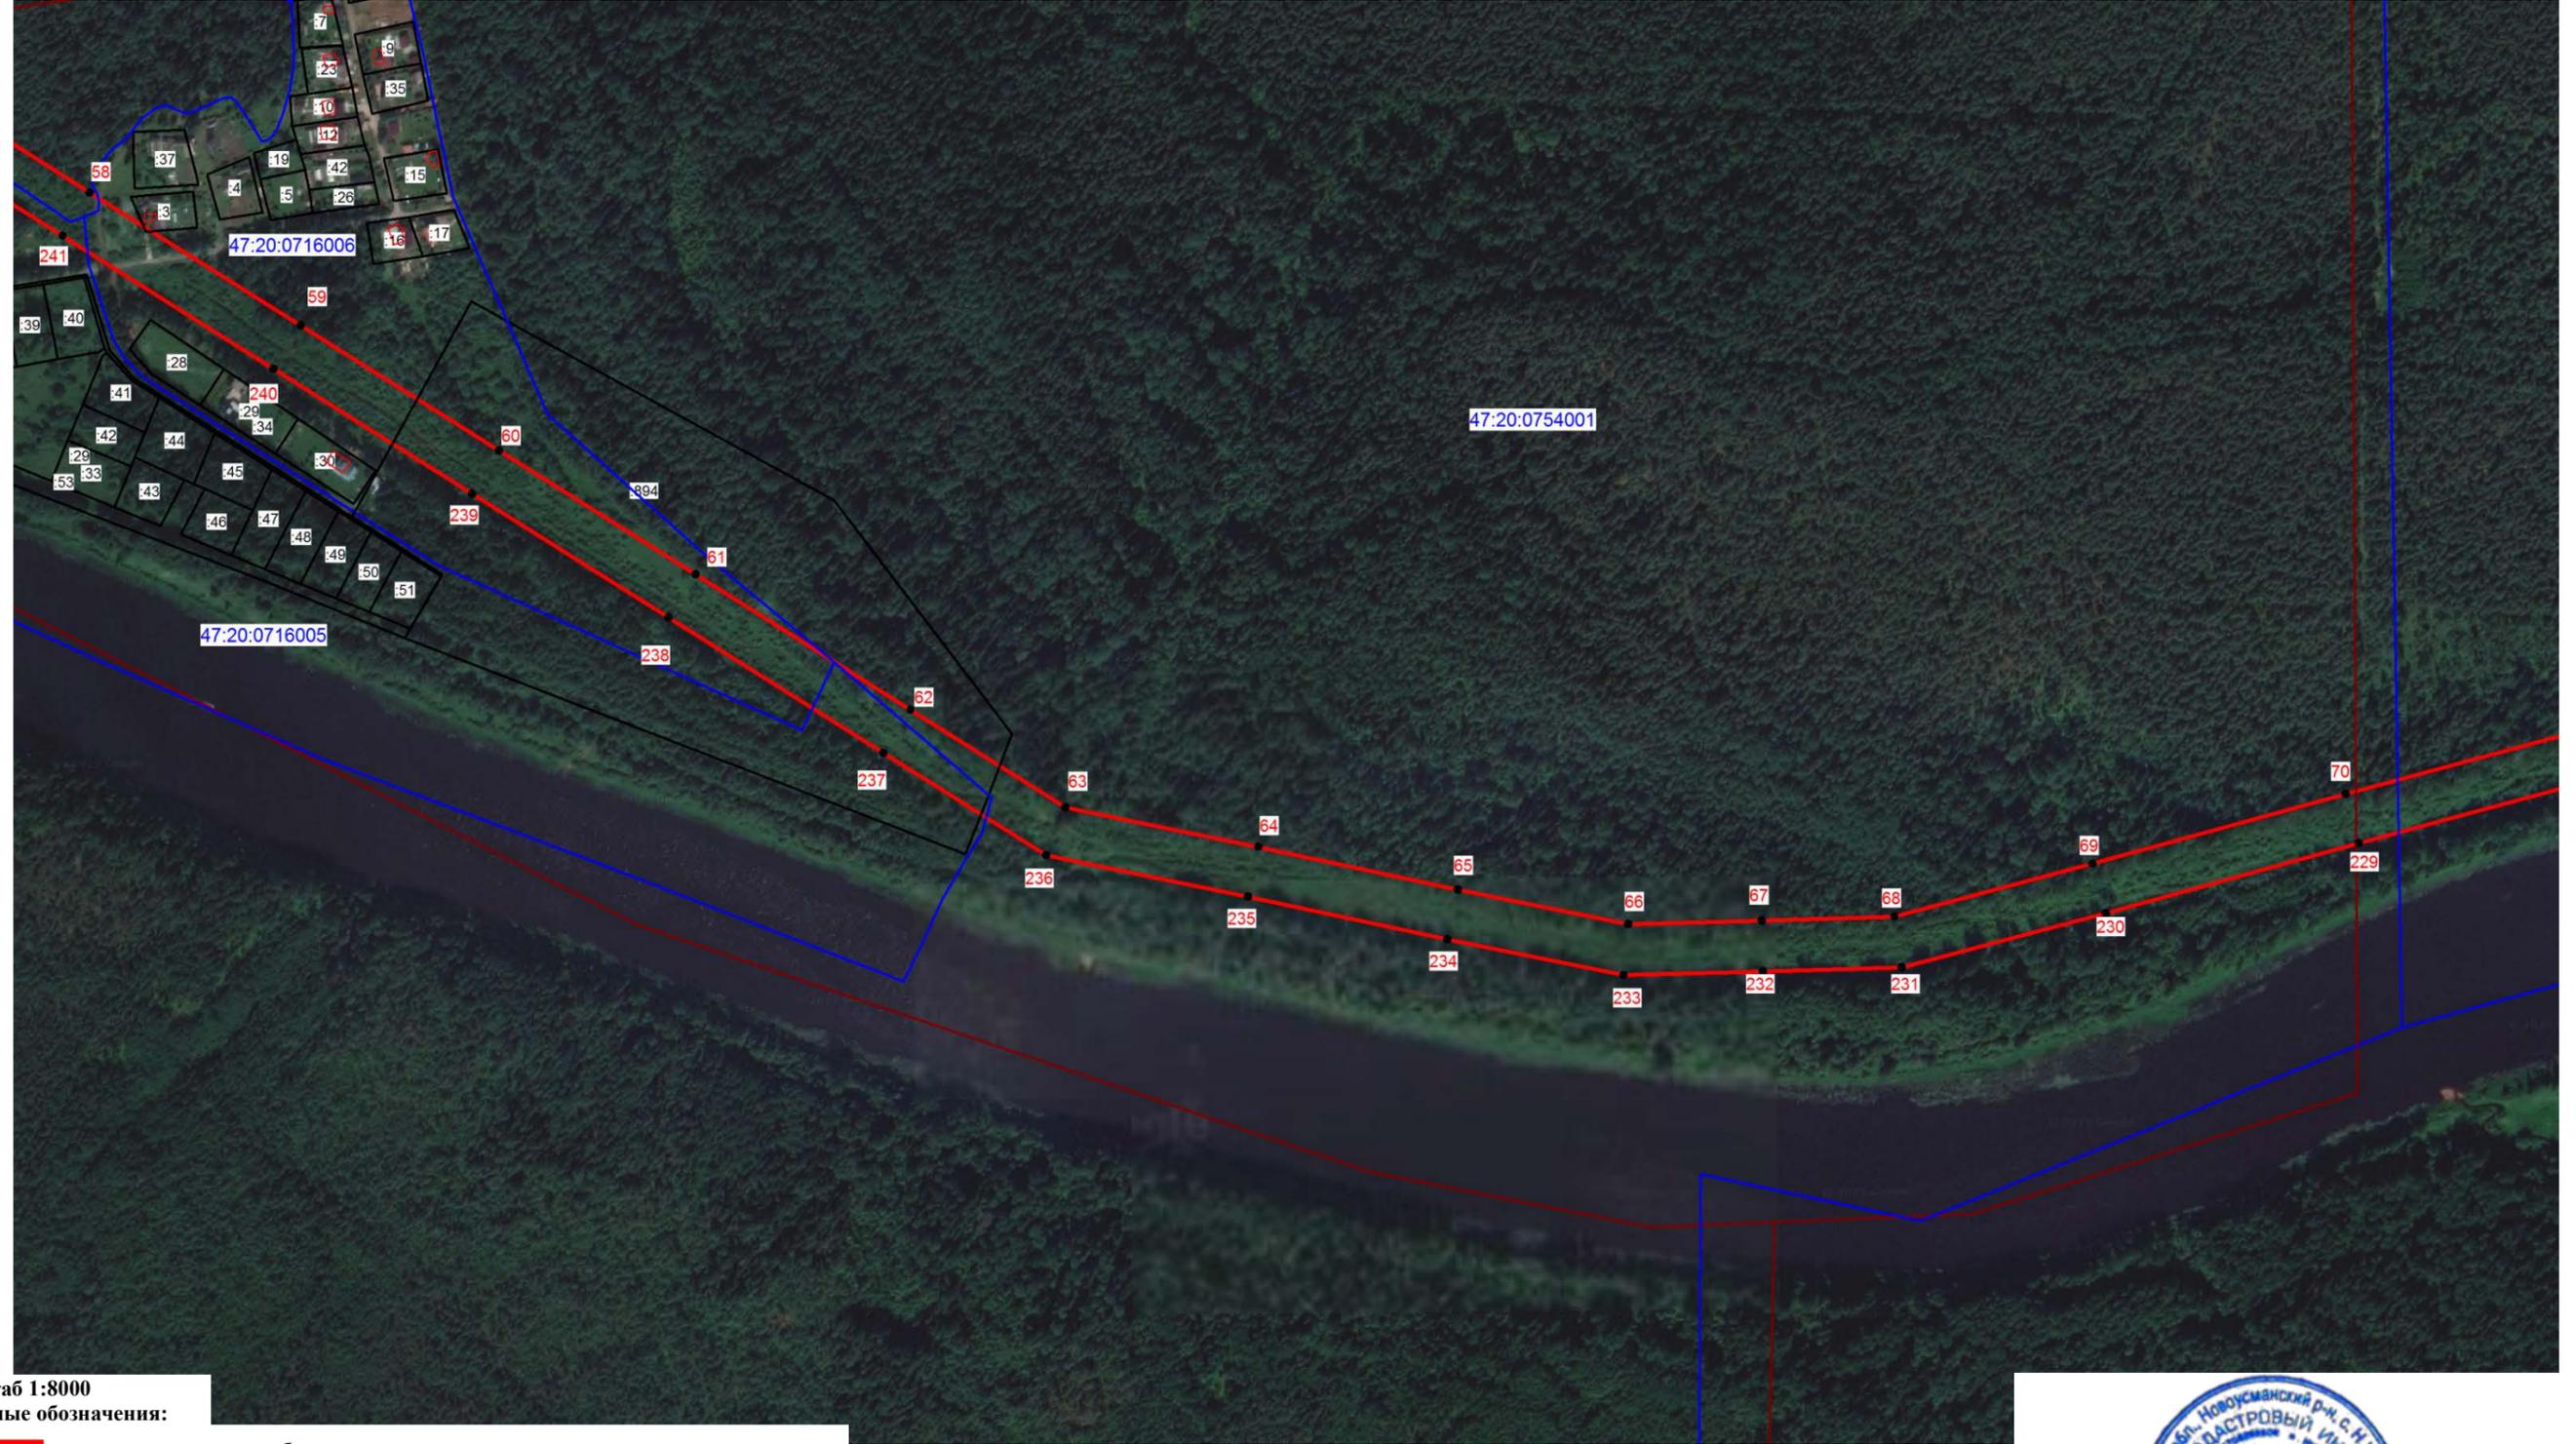


Масштаб 1:8000
Условные обозначения:

-  - граница зоны публичного сервитута;
-  - граница муниципального образования;
-  - граница кадастрового квартала;
- 47:20:0911003 - номер кадастрового квартала;
-  - граница земельного участка;
- :15920 - номер земельного участка, учтенного в ЕГРН.

Подпись (Хурчак Е.В.)

Место для оттиска печати лица, составившего описание местоположения границ объекта
Дата 15.04.2025 г.



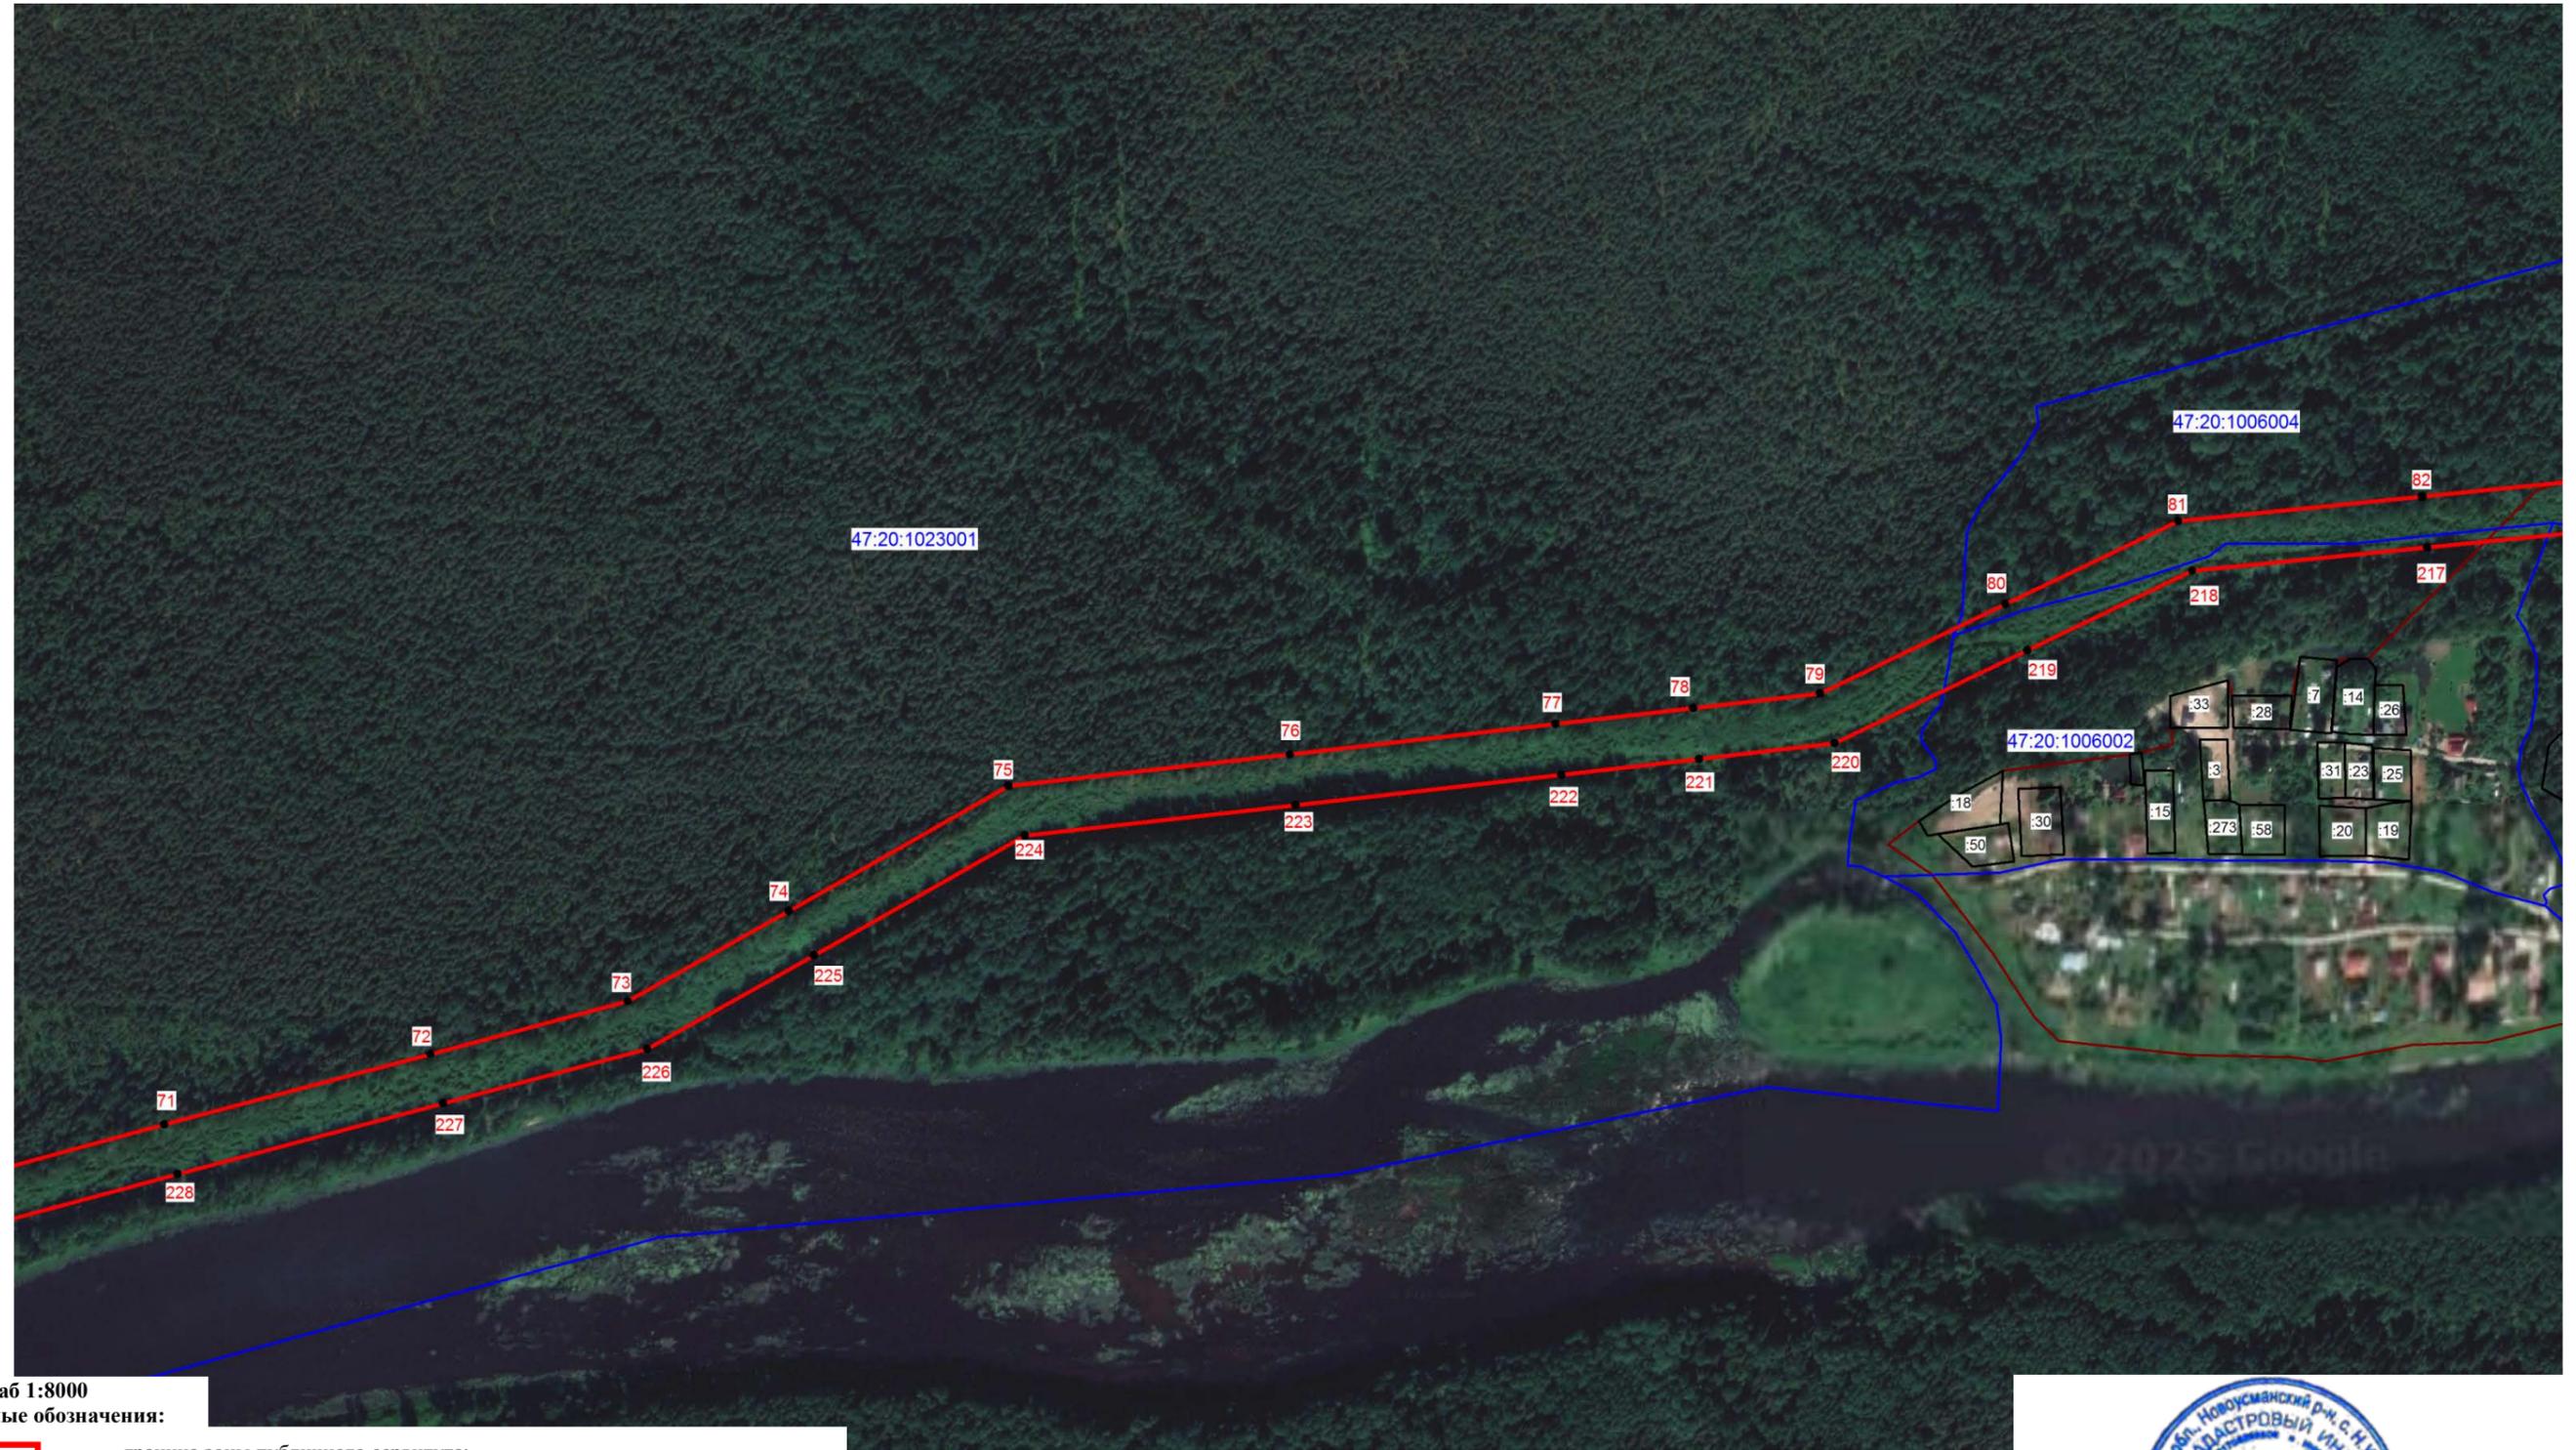

Масштаб 1:8000
Условные обозначения:


-  - граница зоны публичного сервитута;
-  - граница муниципального образования;
-  - граница кадастрового квартала;
-  - номер кадастрового квартала;
-  - граница земельного участка;
-  - номер земельного участка, учтенного в ЕГРН.



Подпись (Хурчак Е.В.)

Место для оттиска печати лица, составившего описание местоположения границ объекта

Дата 15.04.2025 г.

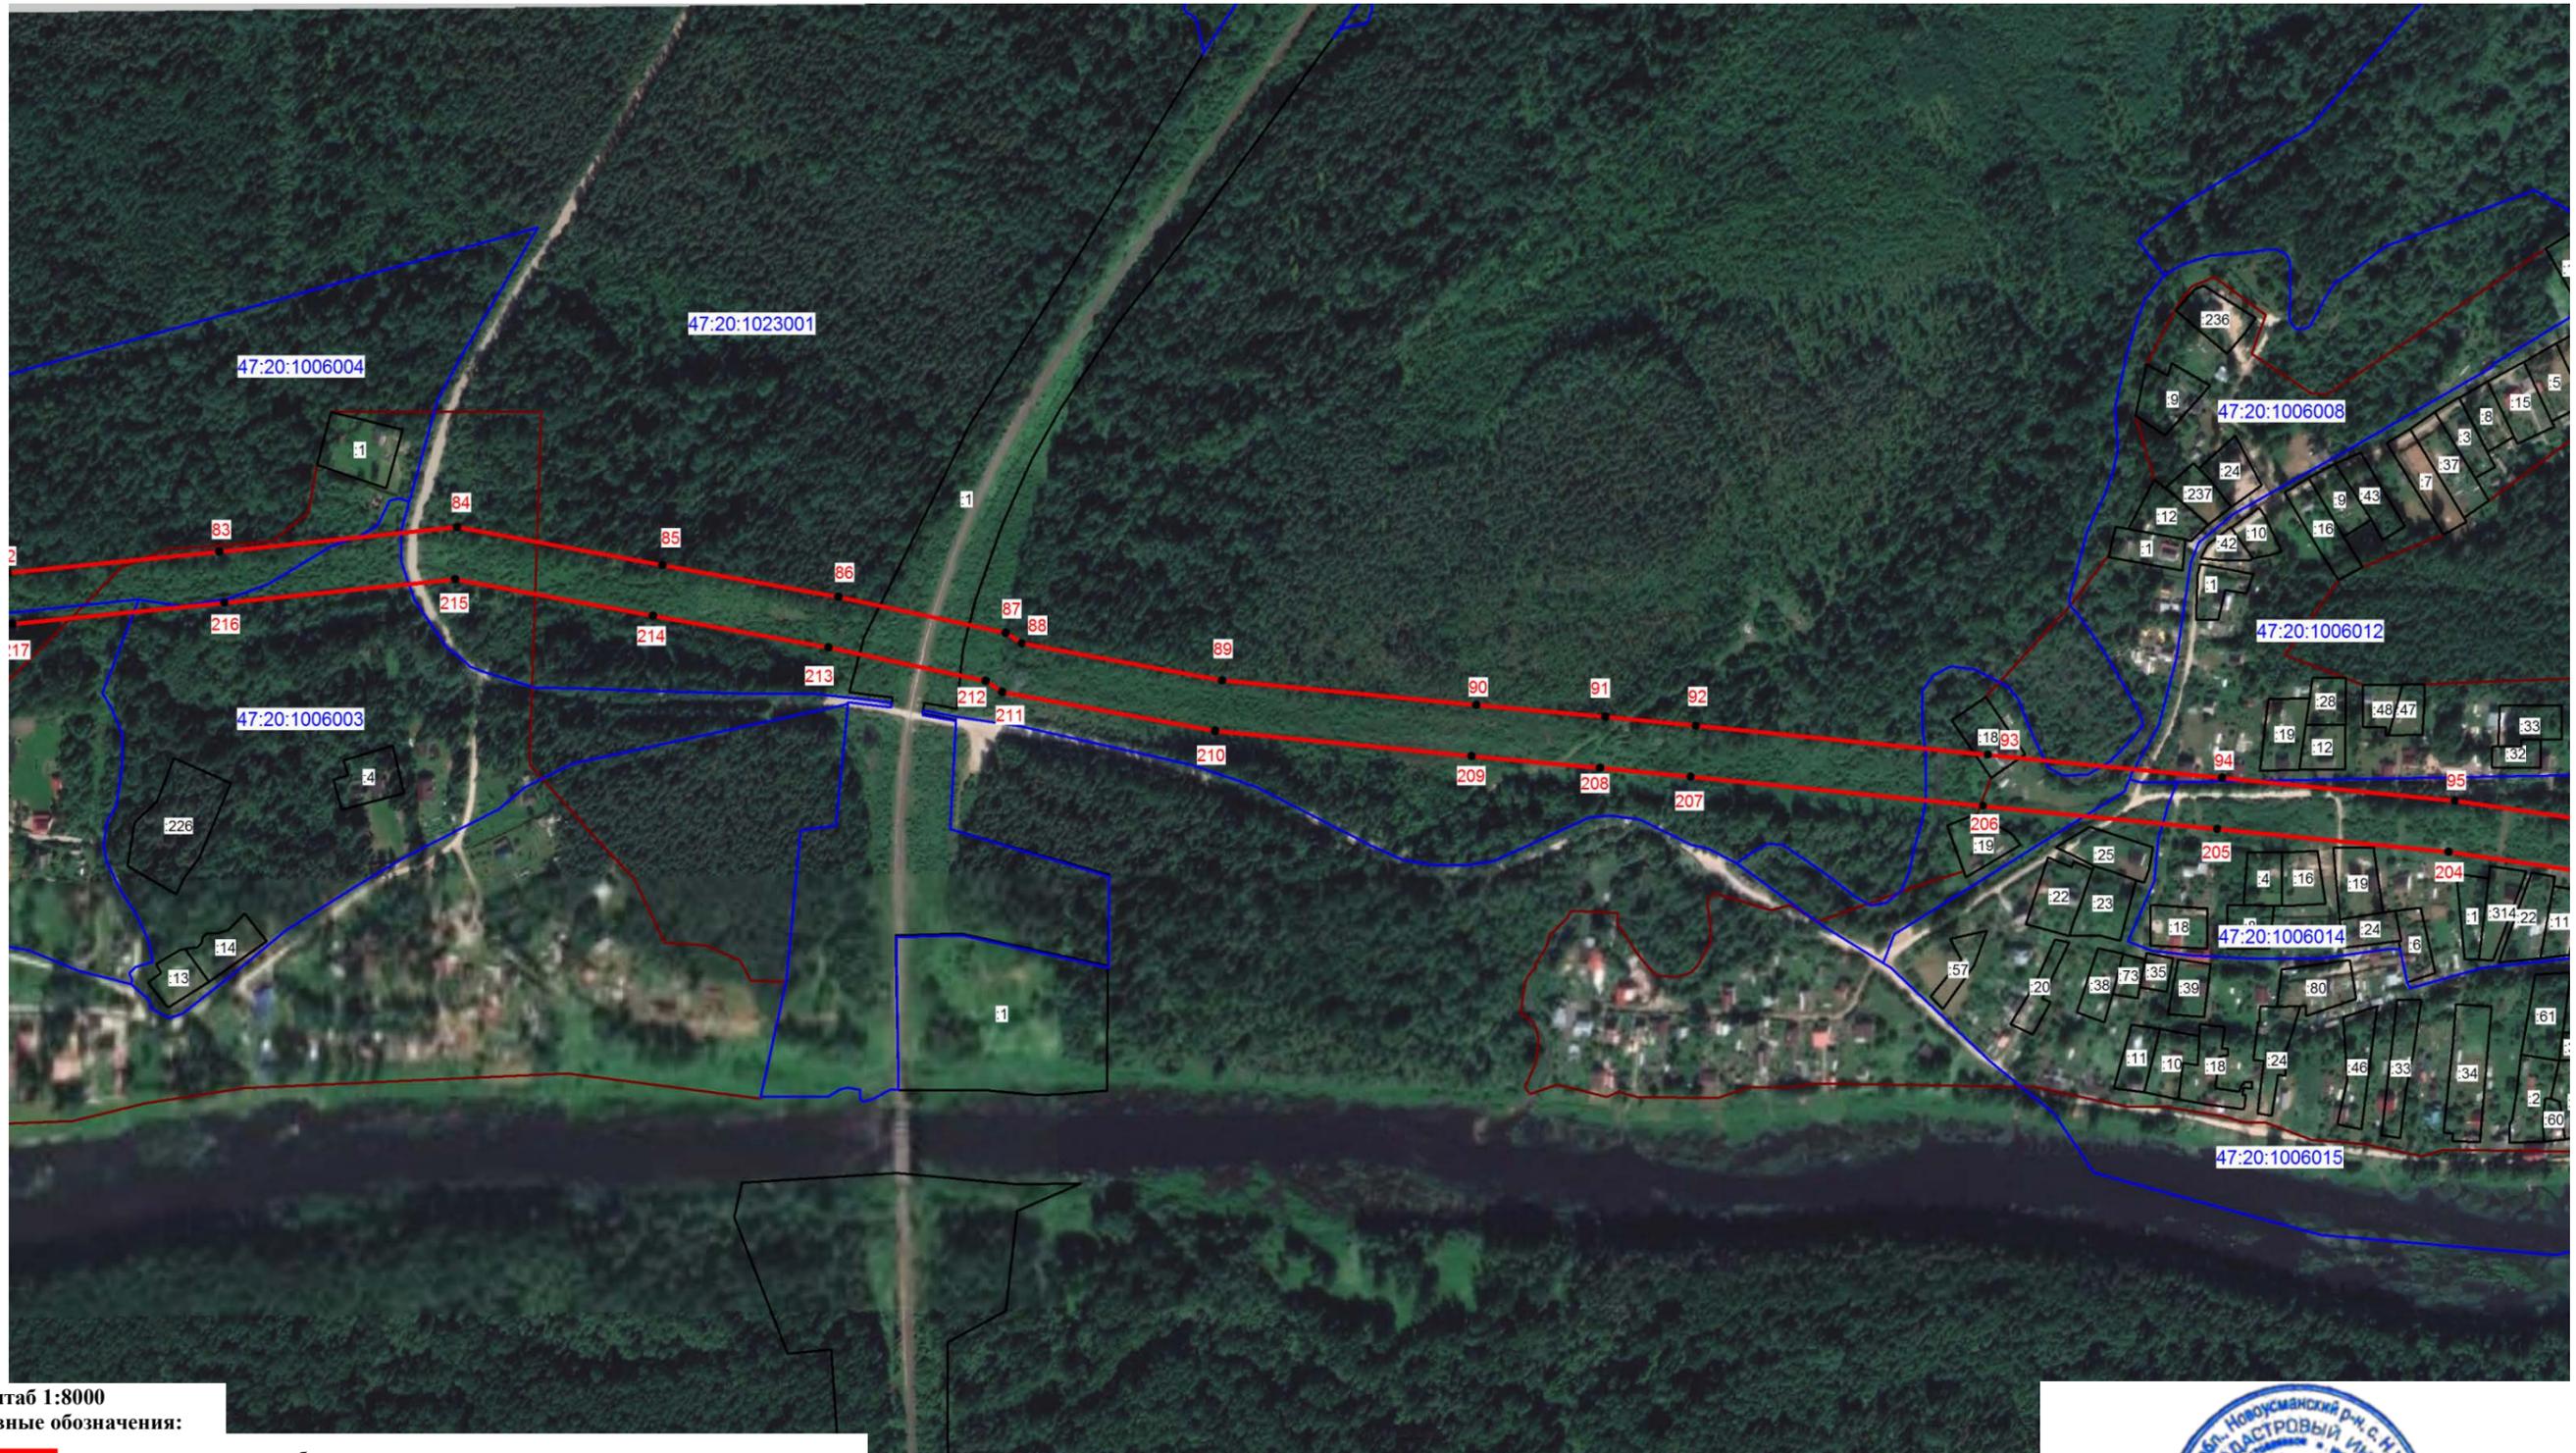

Масштаб 1:8000
Условные обозначения:

-  - граница зоны публичного сервитута;
-  - граница муниципального образования;
-  - граница кадастрового квартала;
-  - номер кадастрового квартала;
-  - граница земельного участка;
-  - номер земельного участка, учтенного в ЕГРН.




Подпись (Хурчак Е.В.)

Место для оттиска печати лица, составившего описание местоположения границ объекта

Дата 15.04.2025 г.

План границ зоны публичного сервитута ВЛ 35 кВ Ивановская

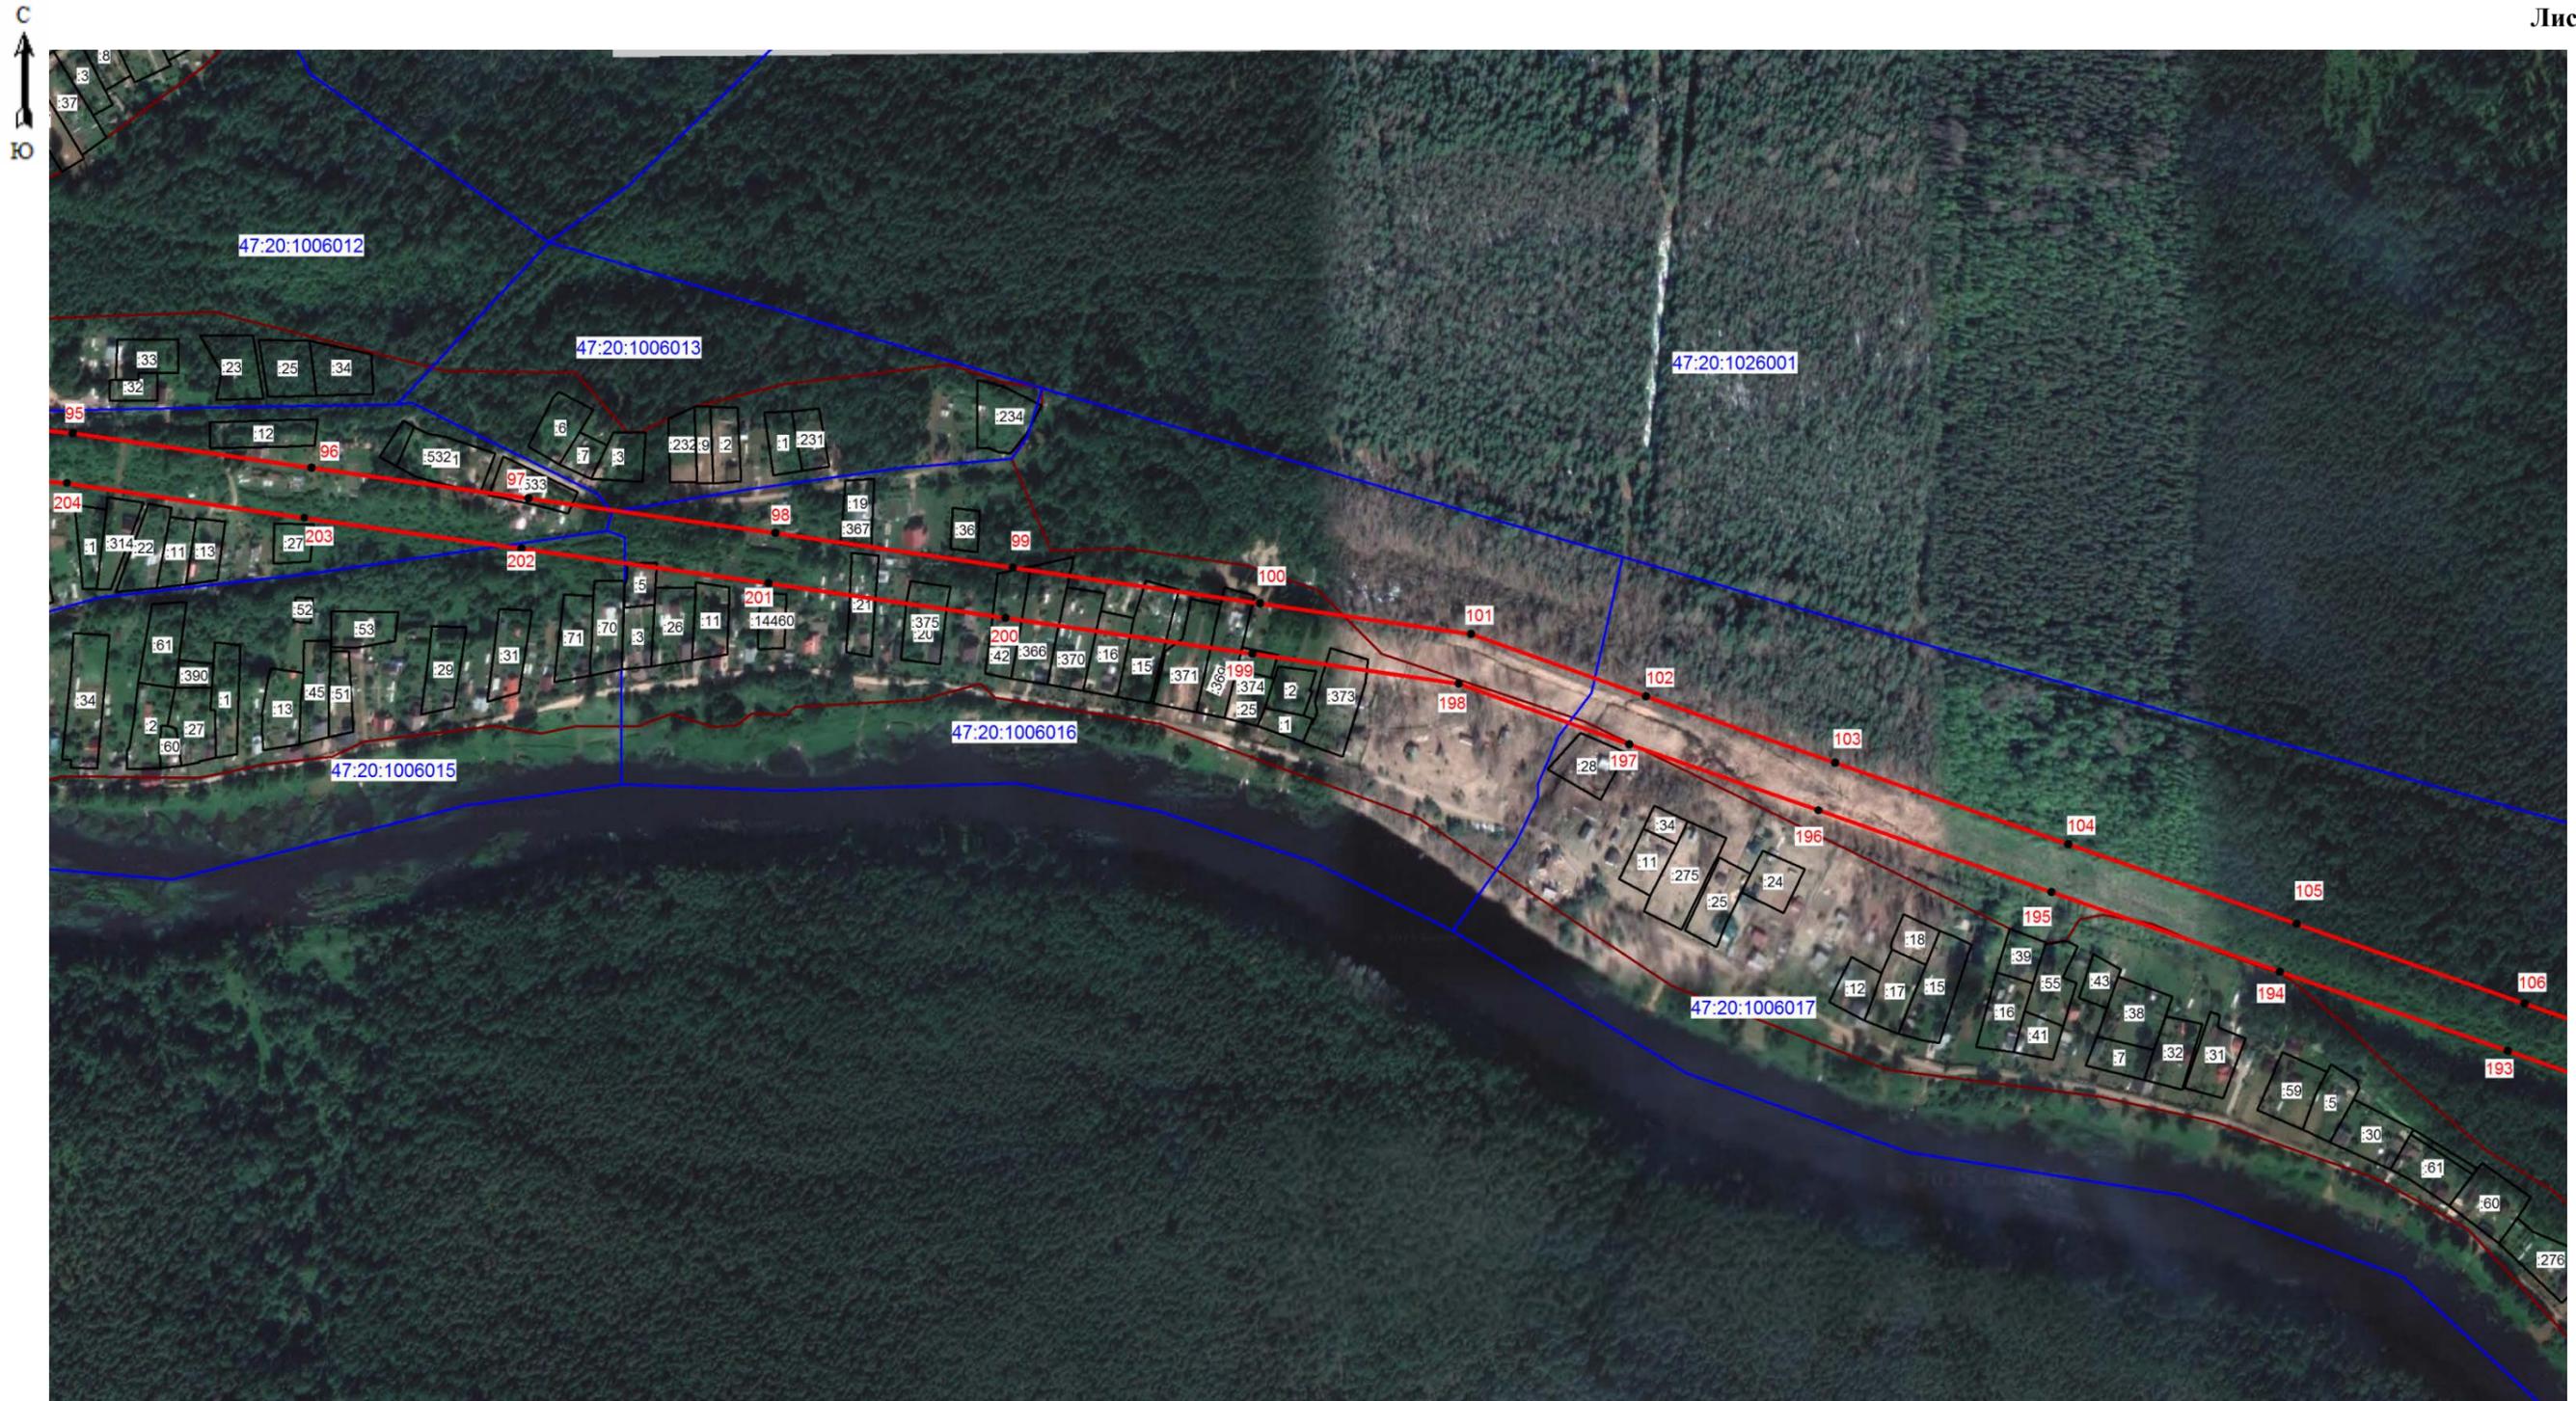

Масштаб 1:8000

Условные обозначения:


-  - граница зоны публичного сервитута;
-  - граница муниципального образования;
-  - граница кадастрового квартала;
- 47:20:0911003 - номер кадастрового квартала;
-  - граница земельного участка;
- :15920 - номер земельного участка, учтенного в ЕГРН.



Подпись (Хурчак Е.В.)

Место для оттиска печати лица, составившего описание местоположения границ объекта

Дата 15.04.2025 г.

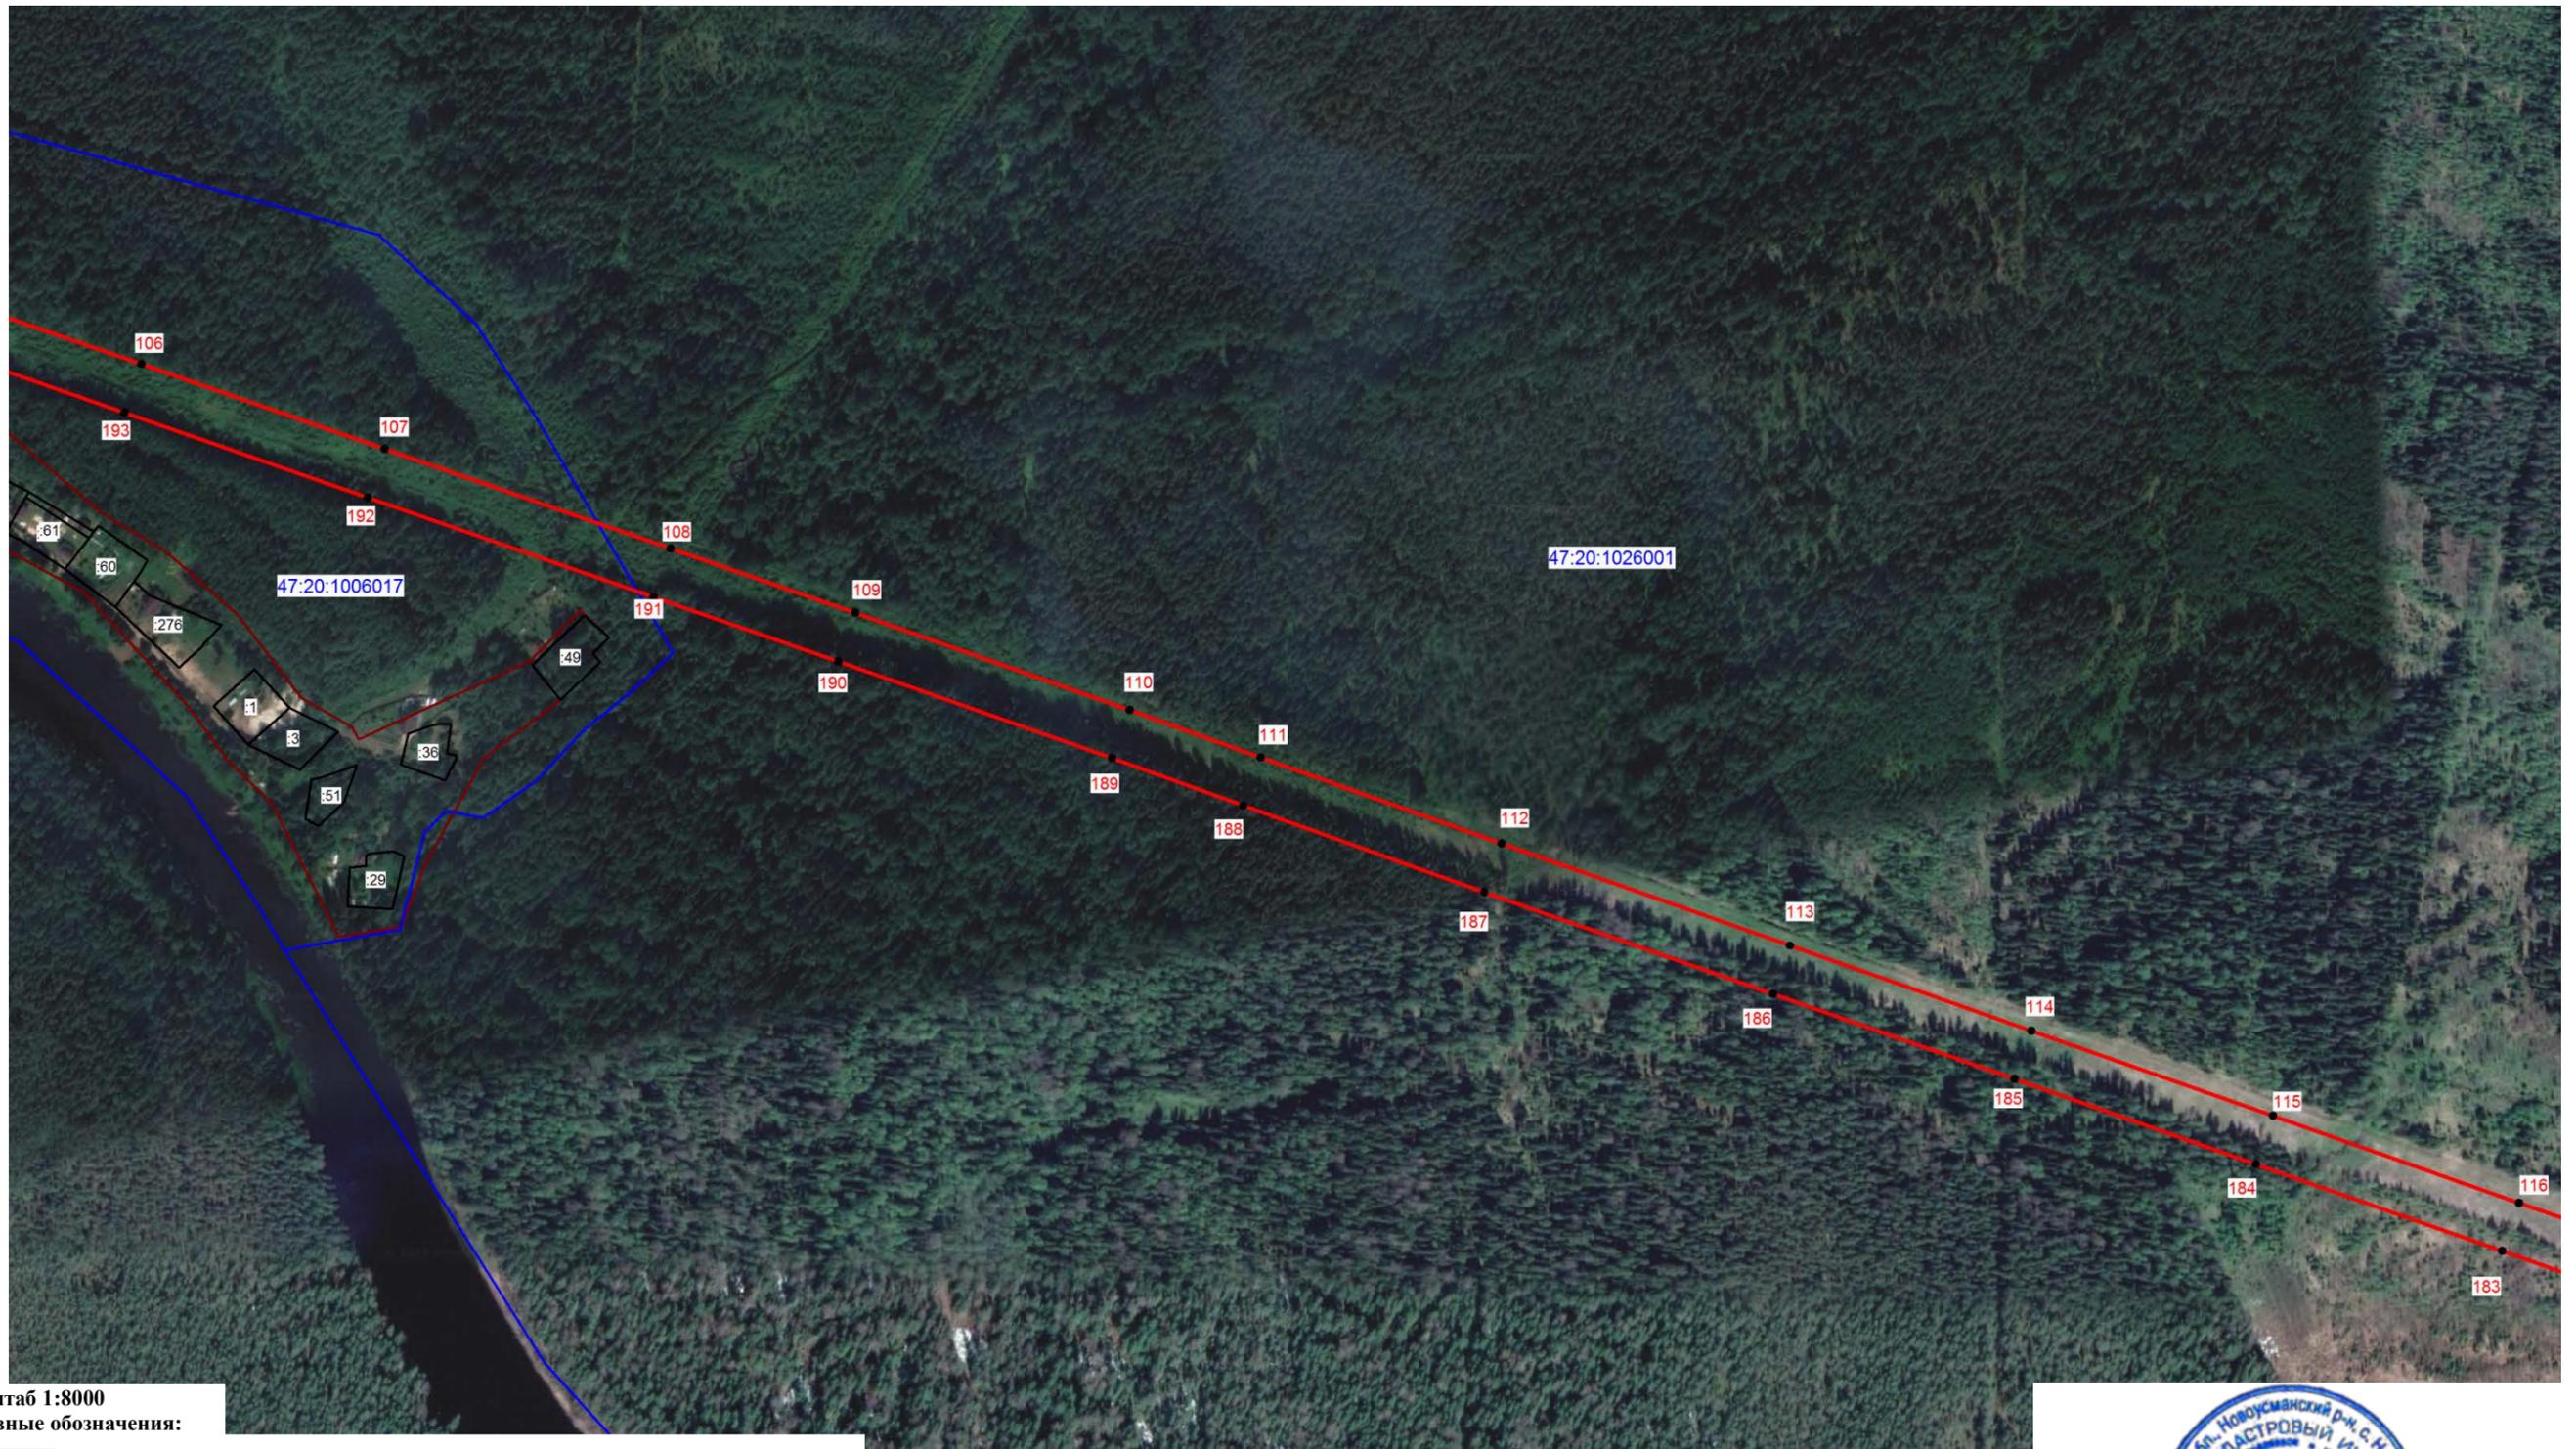

Масштаб 1:8000
Условные обозначения:

-  - граница зоны публичного сервитута;
-  - граница муниципального образования;
-  - граница кадастрового квартала;
-  - номер кадастрового квартала;
-  - граница земельного участка;
-  - номер земельного участка, учтенного в ЕГРН.



Подпись (Хурчак Е.В.)

Место для оттиска печати лица, составившего описание местоположения границ объекта

Дата 15.04.2025 г.



Масштаб 1:8000
Условные обозначения:

- граница зоны публичного сервитута;
- граница муниципального образования;
- граница кадастрового квартала;
- 47:20:0911003 - номер кадастрового квартала;
- граница земельного участка;
- :15920 - номер земельного участка, учтенного в ЕГРН.




Подпись (Хурчак Е.В.)

Место для оттиска печати лица, составившего описание местоположения границ объекта

Дата 15.04.2025 г.




Масштаб 1:8000
Условные обозначения:

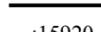-  - граница зоны публичного сервитута;
-  - граница муниципального образования;
-  - граница кадастрового квартала;
-  - номер кадастрового квартала;
-  - граница земельного участка;
-  - номер земельного участка, учтенного в ЕГРН.



Подпись (Хурчак Е.В.)

Место для оттиска печати лица, составившего описание местоположения границ объекта
Дата 15.04.2025 г.

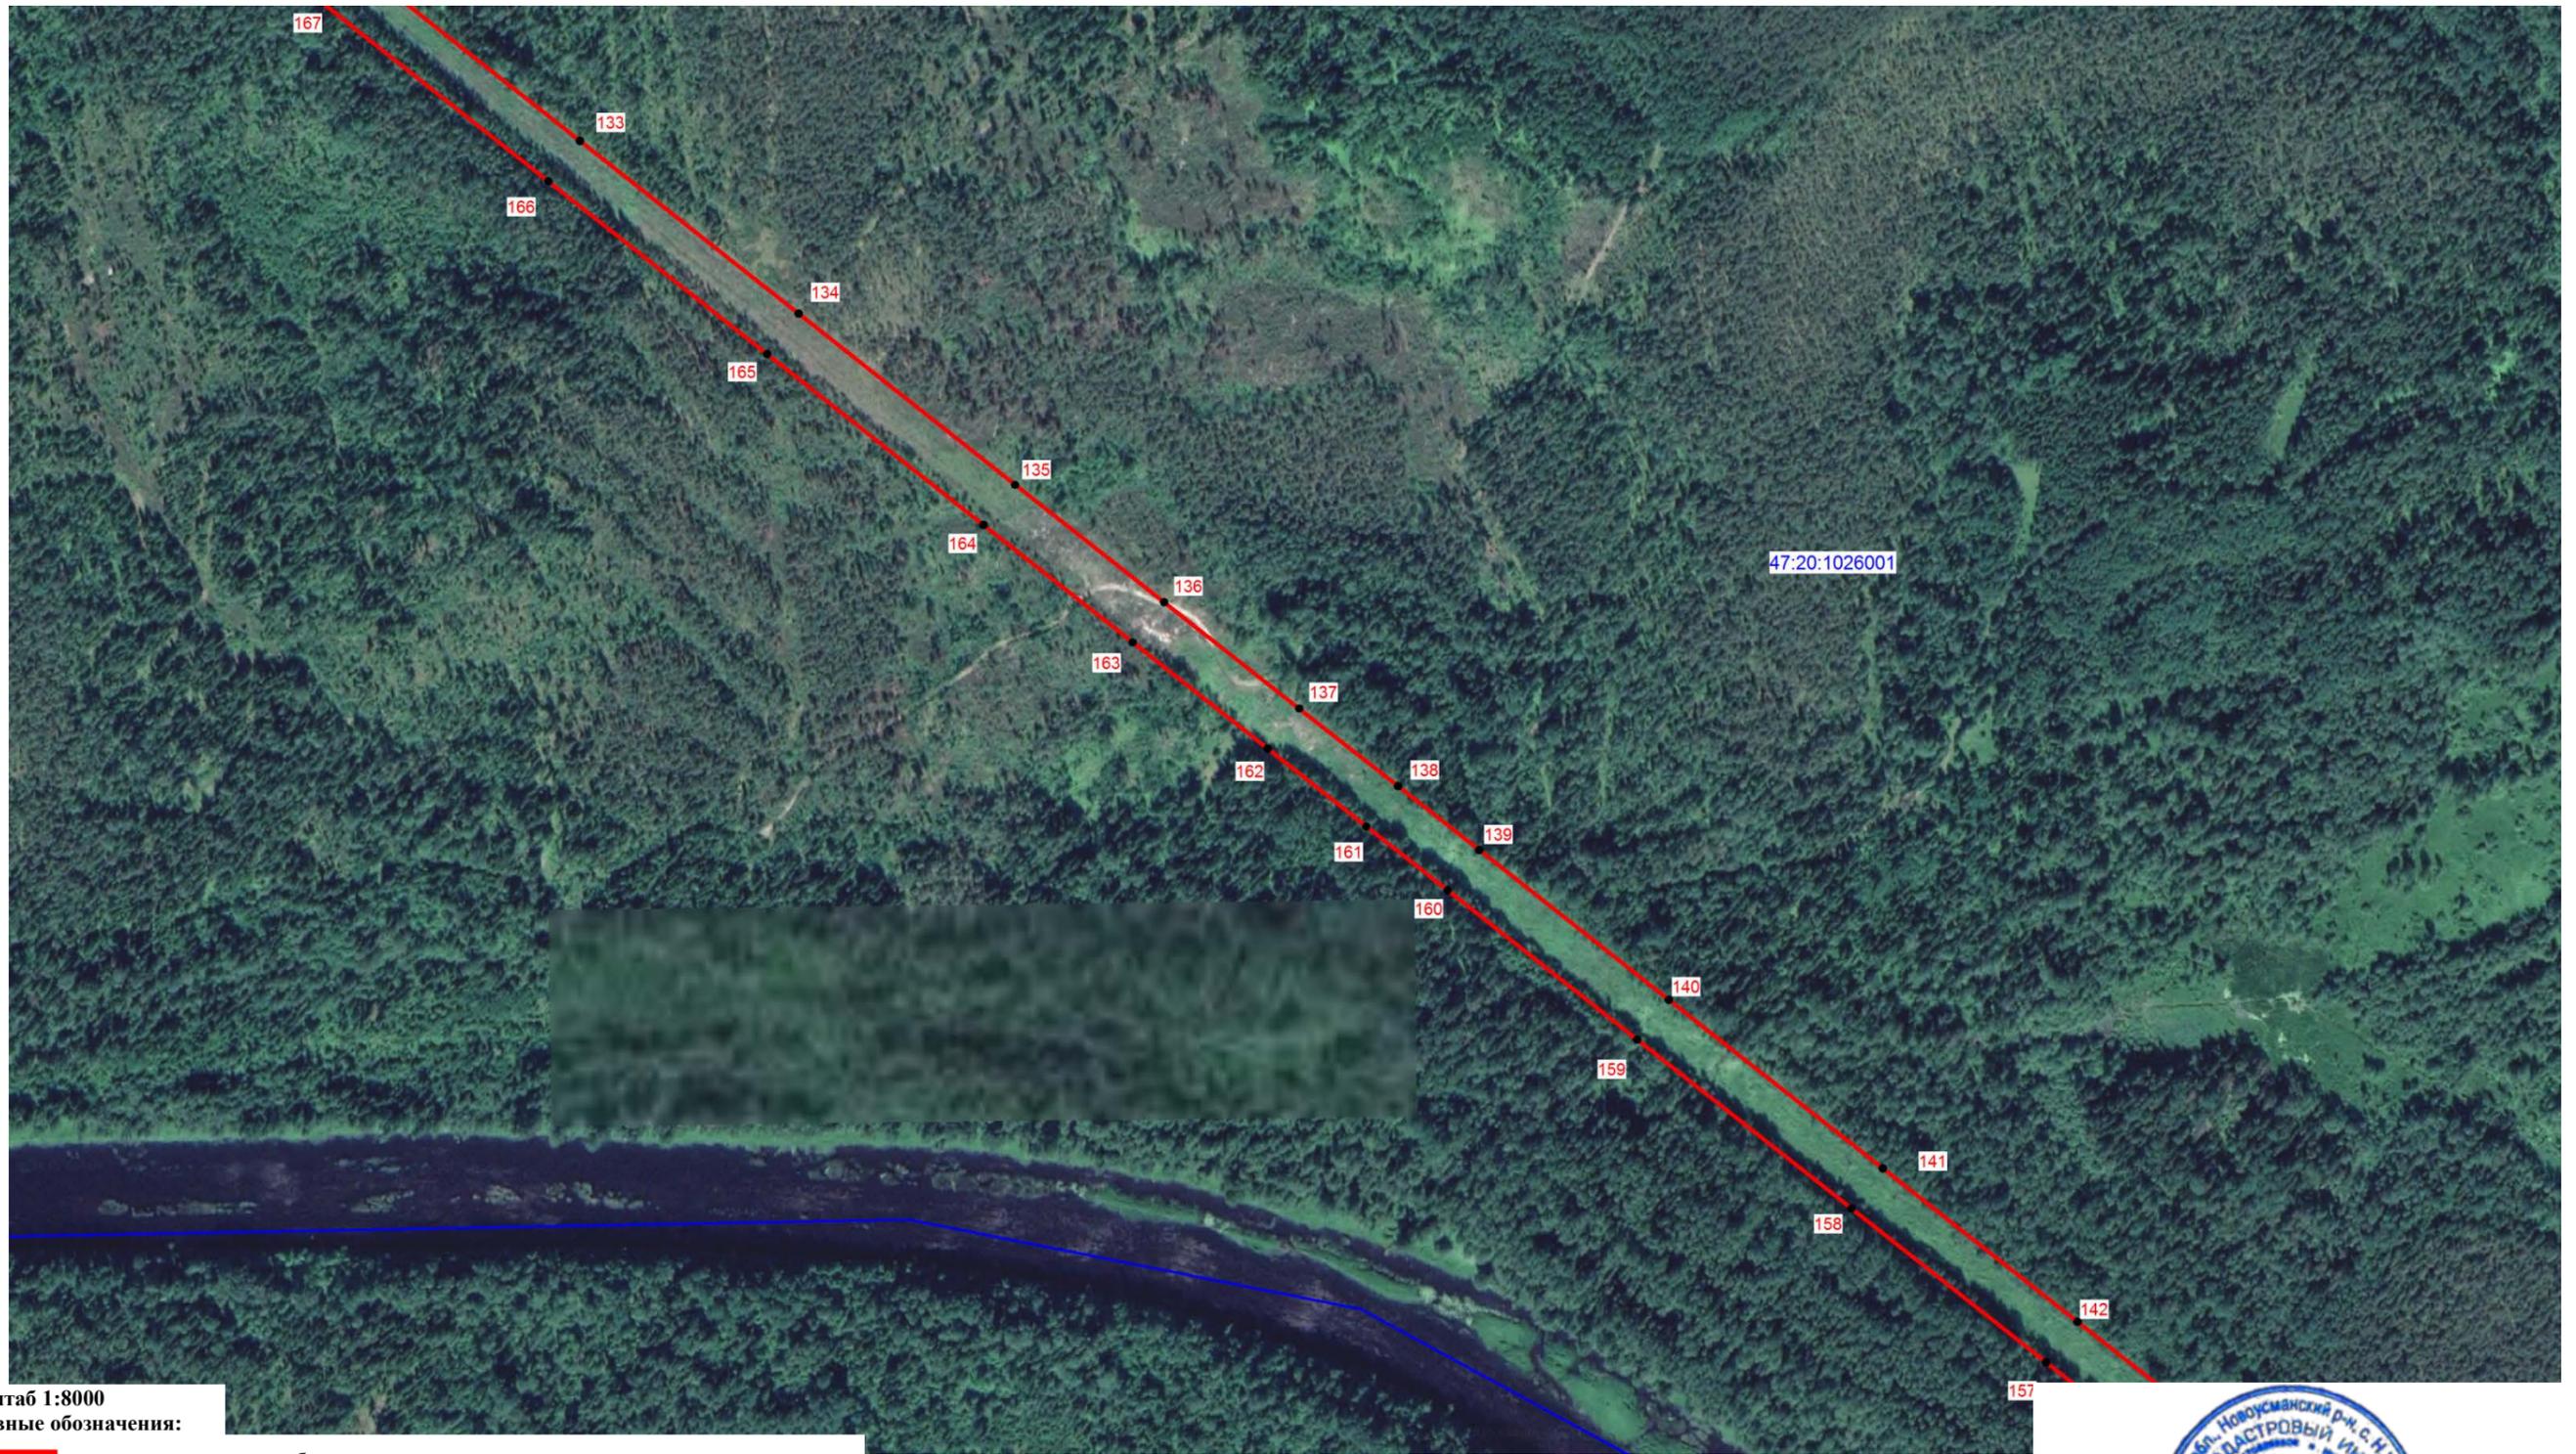


Масштаб 1:8000
Условные обозначения:

-  - граница зоны публичного сервитута;
-  - граница муниципального образования;
-  - граница кадастрового квартала;
-  - номер кадастрового квартала;
-  - граница земельного участка;
-  - номер земельного участка, учтенного в ЕГРН.




Подпись (Хурчак Е.В.)

Место для оттиска печати лица, составившего описание местоположения границ объекта
Дата 15.04.2025 г.

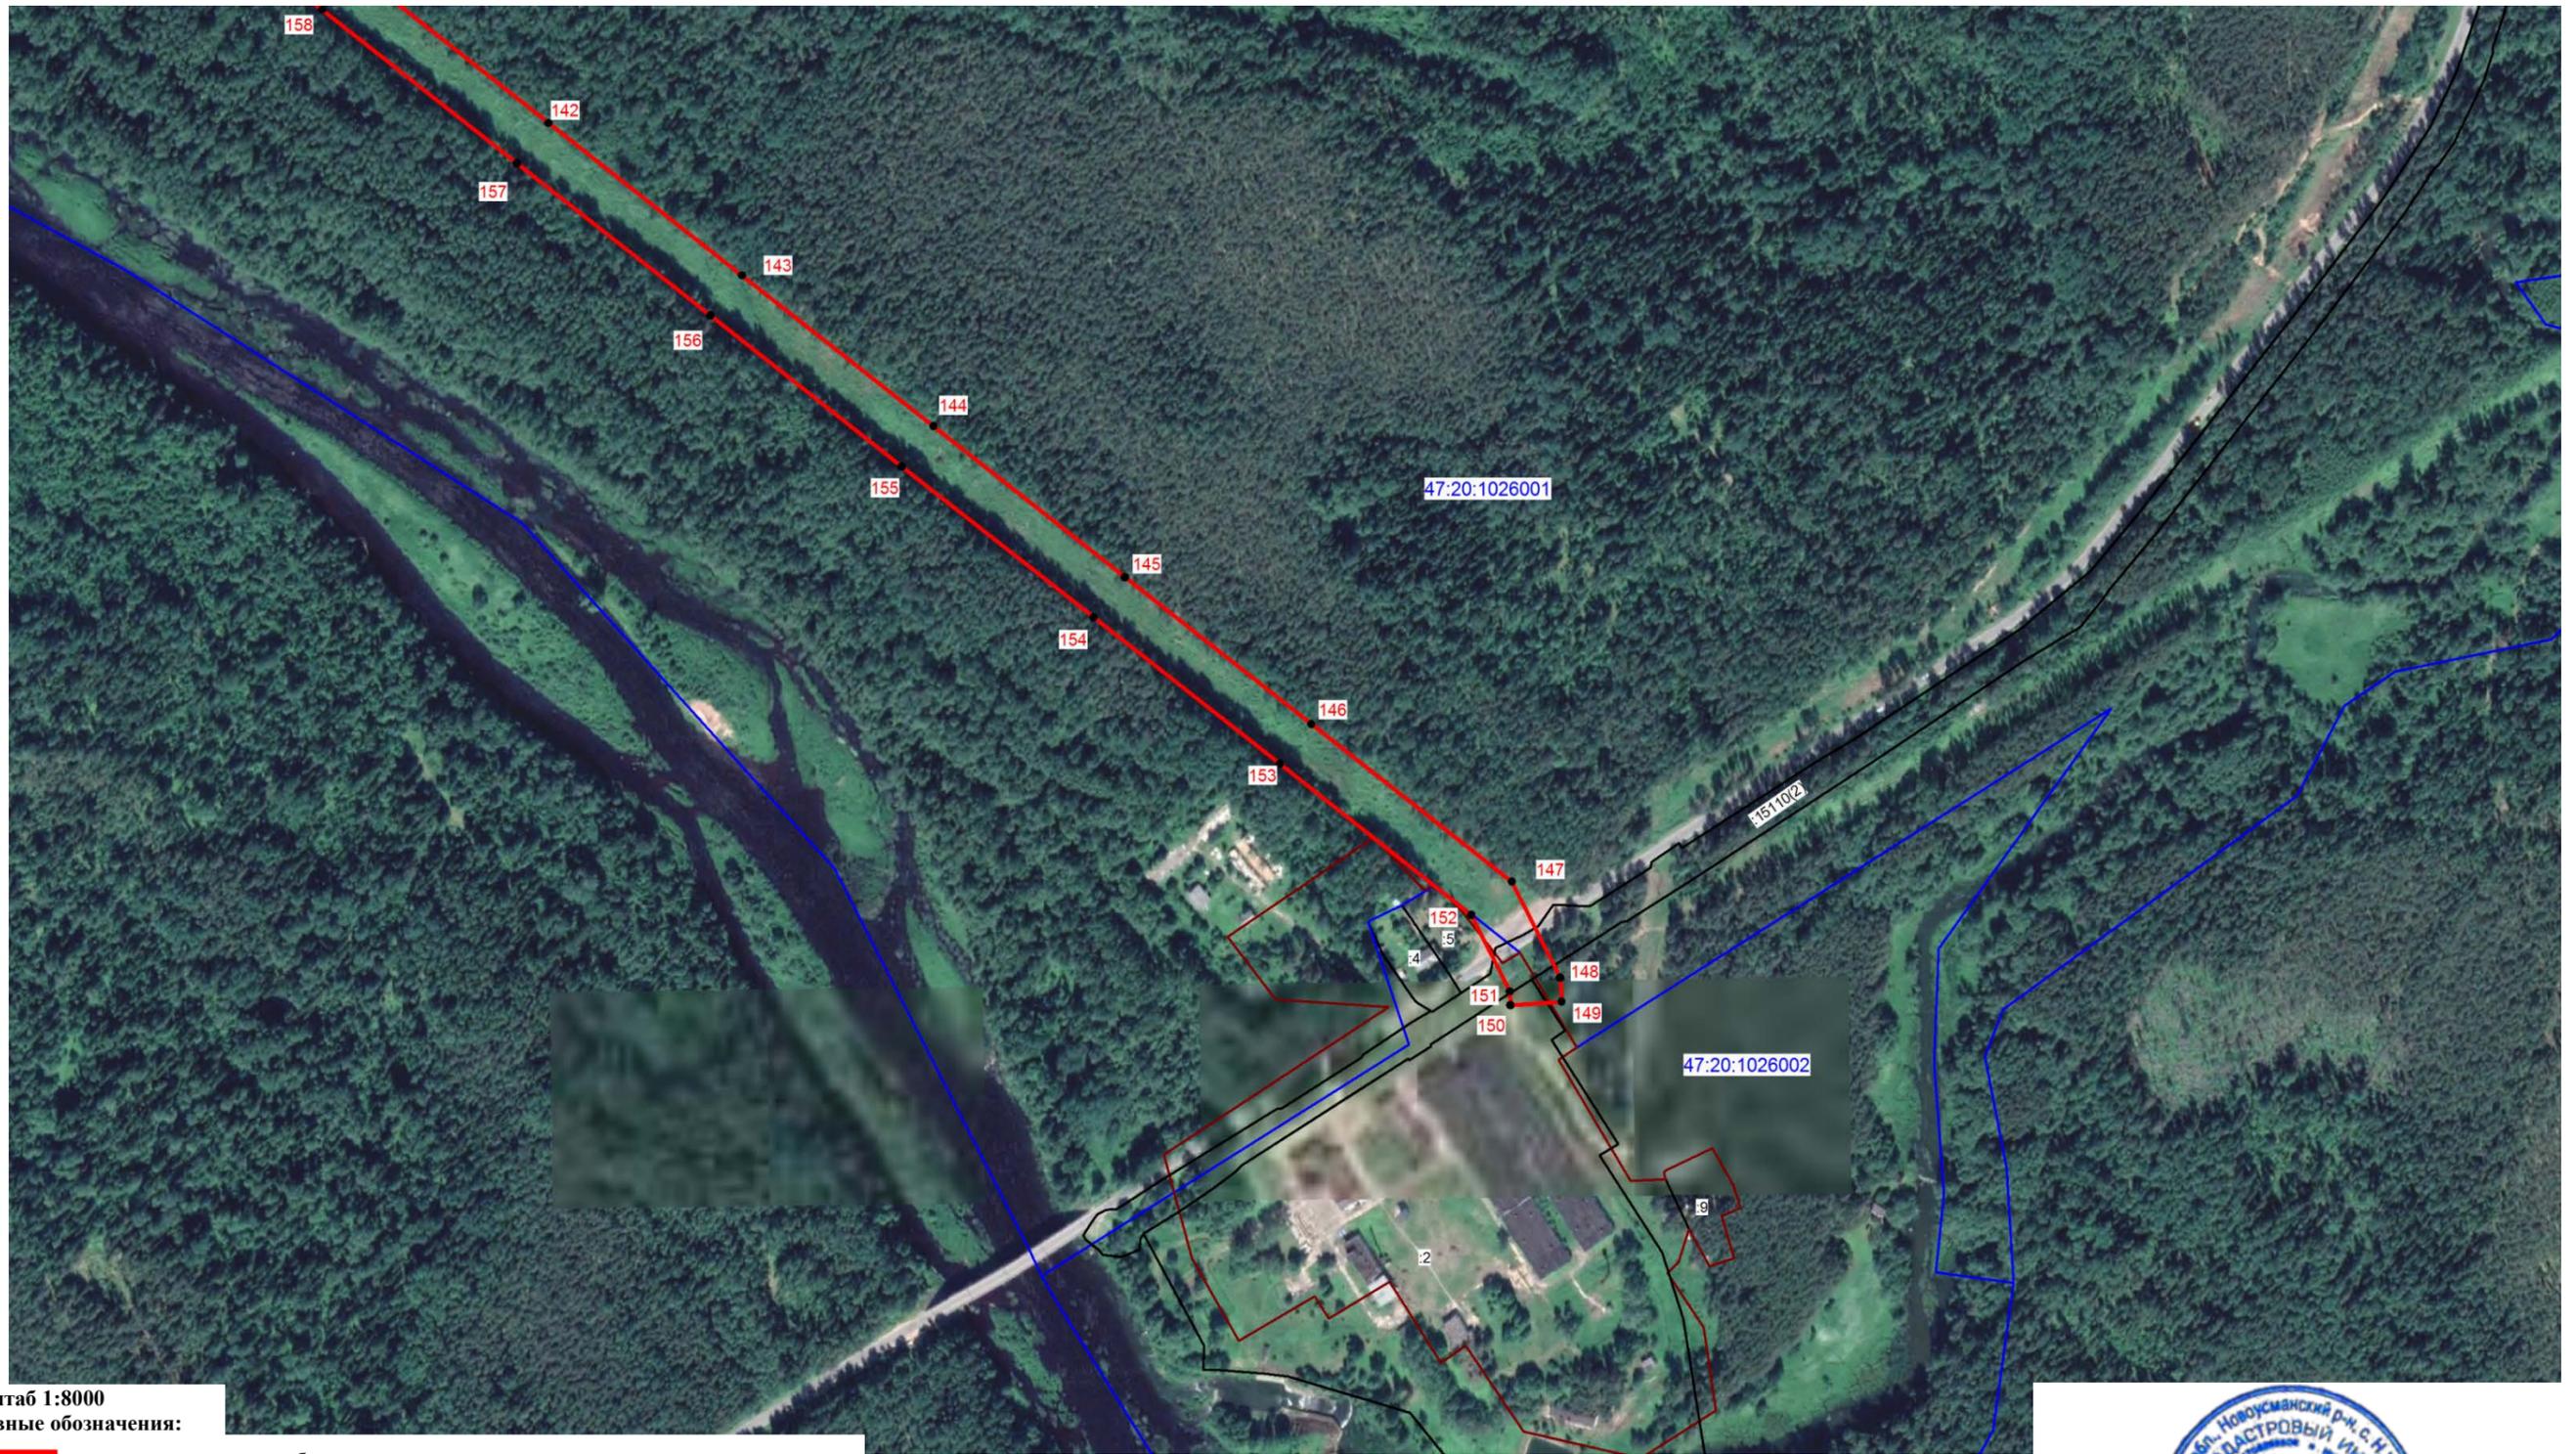

Масштаб 1:8000
Условные обозначения:

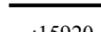-  - граница зоны публичного сервитута;
-  - граница муниципального образования;
-  - граница кадастрового квартала;
-  - номер кадастрового квартала;
-  - граница земельного участка;
-  - номер земельного участка, учтенного в ЕГРН.



Подпись (Хурчак Е.В.)

Место для оттиска печати лица, составившего описание местоположения границ объекта

Дата 15.04.2025 г.