

ГРАФИЧЕСКОЕ ОПИСАНИЕ
местоположения границ публичного сервитута

Публичный сервитут в целях эксплуатации объекта электросетевого хозяйства
«ВЛ 35кВ Дунай Завод»
(наименование объекта, местоположение границ которого описано (далее - объект))

Раздел 1

Сведения об объекте		
№ п/п	Характеристики объекта	Описание характеристик
1	2	3
1	Местоположение объекта	Ленинградская область, Всеволожский район, тер От ПС-632 в н.п. Дунай на восток к ГПП-2 "Завод Морозовка" примерно 2 км. западней н.п. ИМ.Морозова
2	Площадь объекта +/- величина погрешности определения площади (Р+/- Дельта Р)	229723 кв.м ± 109.45 кв.м
3	Иные характеристики объекта	Публичный сервитут под объект электросетевого хозяйства. Цель установления: в соответствии со ст.39.37 Земельного Кодекса РФ "Цели установления публичного сервитута". В порядке, предусмотренном настоящей главой, публичный сервитут устанавливается для использования земельных участков и (или) земель в следующих целях: 1) строительство, реконструкция, эксплуатация, капитальный ремонт объектов электросетевого хозяйства, тепловых сетей, водопроводных сетей, сетей водоотведения, линий и сооружений связи, линейных объектов системы газоснабжения, нефтепроводов и нефтепродуктопроводов, трубопроводов для продуктов переработки нефти и газа, их неотъемлемых технологических частей, если указанные объекты являются объектами федерального, регионального или местного значения, либо необходимы для оказания услуг связи, организации электро-, газо-, тепло-, водоснабжения населения и водоотведения, подключения (технологического присоединения) к сетям инженерно-технического обеспечения, либо переносятся в связи с изъятием земельных участков, на которых они ранее располагались, для государственных или муниципальных нужд (далее также - инженерные сооружения).

Раздел 2

Сведения о местоположении границ объекта					
1. Система координат <u>МСК-47, зона 2</u>					
2. Сведения о характерных точках границ объекта					
Обозначение характерных точек границ	Координаты, м		Метод определения координат характерной точки	Средняя квадратическая погрешность положения характерной точки (M _t), м	Описание обозначения точки на местности (при наличии)
	X	Y			
1	2	3	4	5	6
1	439301.34	2249263.65	Аналитический метод	0.10	-
2	439245.79	2249356.38	Аналитический метод	0.10	-
3	439241.20	2249576.05	Аналитический метод	0.10	-
4	439235.86	2249786.07	Аналитический метод	0.10	-
5	439231.66	2249994.53	Аналитический метод	0.10	-
6	439226.53	2250198.73	Аналитический метод	0.10	-
7	439221.47	2250417.41	Аналитический метод	0.10	-
8	439216.66	2250617.16	Аналитический метод	0.10	-
9	439286.73	2250710.52	Аналитический метод	0.10	-
10	439419.45	2250891.45	Аналитический метод	0.10	-
11	439546.31	2251055.83	Аналитический метод	0.10	-
12	439662.87	2251216.49	Аналитический метод	0.10	-
13	439779.14	2251373.20	Аналитический метод	0.10	-
14	439900.03	2251530.71	Аналитический метод	0.10	-
15	440029.05	2251700.32	Аналитический метод	0.10	-
16	440174.87	2251903.34	Аналитический метод	0.10	-
17	440158.50	2252144.81	Аналитический метод	0.10	-
18	440146.69	2252328.75	Аналитический метод	0.10	-
19	440134.74	2252528.24	Аналитический метод	0.10	-
20	440122.82	2252723.98	Аналитический метод	0.10	-
21	440114.08	2252923.52	Аналитический метод	0.10	-
22	440101.63	2253121.65	Аналитический метод	0.10	-
23	440091.38	2253312.38	Аналитический метод	0.10	-
24	440222.22	2253367.37	Аналитический метод	0.10	-
25	440350.34	2253420.62	Аналитический метод	0.10	-
26	440402.15	2253440.42	Аналитический метод	0.10	-
27	440532.00	2253354.98	Аналитический метод	0.10	-
28	440701.95	2253243.10	Аналитический метод	0.10	-
29	440890.86	2253114.27	Аналитический метод	0.10	-
30	441046.60	2253016.87	Аналитический метод	0.10	-
31	441010.41	2252879.82	Аналитический метод	0.10	-
32	440964.74	2252688.63	Аналитический метод	0.10	-
33	441036.34	2252571.17	Аналитический метод	0.10	-
34	441113.19	2252446.91	Аналитический метод	0.10	-
35	441140.71	2252425.19	Аналитический метод	0.10	-
36	441163.63	2252454.24	Аналитический метод	0.10	-
37	441141.23	2252471.92	Аналитический метод	0.10	-
38	441067.88	2252590.53	Аналитический метод	0.10	-
39	441004.28	2252694.87	Аналитический метод	0.10	-

40	441046.29	2252870.80	Аналитический метод	0.10	-
41	441089.34	2253033.78	Аналитический метод	0.10	-
42	440911.11	2253145.25	Аналитический метод	0.10	-
43	440722.54	2253273.84	Аналитический метод	0.10	-
44	440552.34	2253385.89	Аналитический метод	0.10	-
45	440406.65	2253481.75	Аналитический метод	0.10	-
46	440336.63	2253454.99	Аналитический метод	0.10	-
47	440207.95	2253401.51	Аналитический метод	0.10	-
48	440053.03	2253336.40	Аналитический метод	0.10	-
49	440064.69	2253119.50	Аналитический метод	0.10	-
50	440077.13	2252921.55	Аналитический метод	0.10	-
51	440085.86	2252722.04	Аналитический метод	0.10	-
52	440097.81	2252526.01	Аналитический метод	0.10	-
53	440109.76	2252326.46	Аналитический метод	0.10	-
54	440121.58	2252142.37	Аналитический метод	0.10	-
55	440137.05	2251914.11	Аналитический метод	0.10	-
56	439999.30	2251722.32	Аналитический метод	0.10	-
57	439870.63	2251553.18	Аналитический метод	0.10	-
58	439749.60	2251395.49	Аналитический метод	0.10	-
59	439633.03	2251238.38	Аналитический метод	0.10	-
60	439516.68	2251078.00	Аналитический метод	0.10	-
61	439389.88	2250913.70	Аналитический метод	0.10	-
62	439257.00	2250732.54	Аналитический метод	0.10	-
63	439179.37	2250629.07	Аналитический метод	0.10	-
64	439184.47	2250416.56	Аналитический метод	0.10	-
65	439189.54	2250197.85	Аналитический метод	0.10	-
66	439194.67	2249993.70	Аналитический метод	0.10	-
67	439198.87	2249785.23	Аналитический метод	0.10	-
68	439204.20	2249575.20	Аналитический метод	0.10	-
69	439209.01	2249345.79	Аналитический метод	0.10	-
70	439269.60	2249244.64	Аналитический метод	0.10	-
1	439301.34	2249263.65	Аналитический метод	0.10	-

3. Сведения о характерных точках части (частей) границы объекта

Обозначение характерных точек части границы	Координаты, м		Метод определения координат характерной точки	Средняя квадратическая погрешность положения характерной точки (M _t), м	Описание обозначения точки на местности (при наличии)
	X	Y			
1	2	3	4	5	6
–	–	–	–	–	–


Раздел 3

Сведения о местоположении измененных (уточненных) границ объекта							
1. Система координат =							
2. Сведения о характерных точках границ объекта							
Обозначение характерных точек границ	Существующие координаты, м		Измененные (уточненные) координаты, м		Метод определения координат характерной точки	Средняя квадратическая погрешность положения характерной точки (M _t), м	Описание обозначения точки на местности (при наличии)
	X	Y	X	Y			
1	2	3	4	5	6	7	8
–	–	–	–	–	–	–	–
3. Сведения о характерных точках части (частей) границы объекта							
–	–	–	–	–	–	–	–

Раздел 4

План границ зоны публичного сервитута «ВЛ 35кВ Дунай Завод»


Обзорная схема

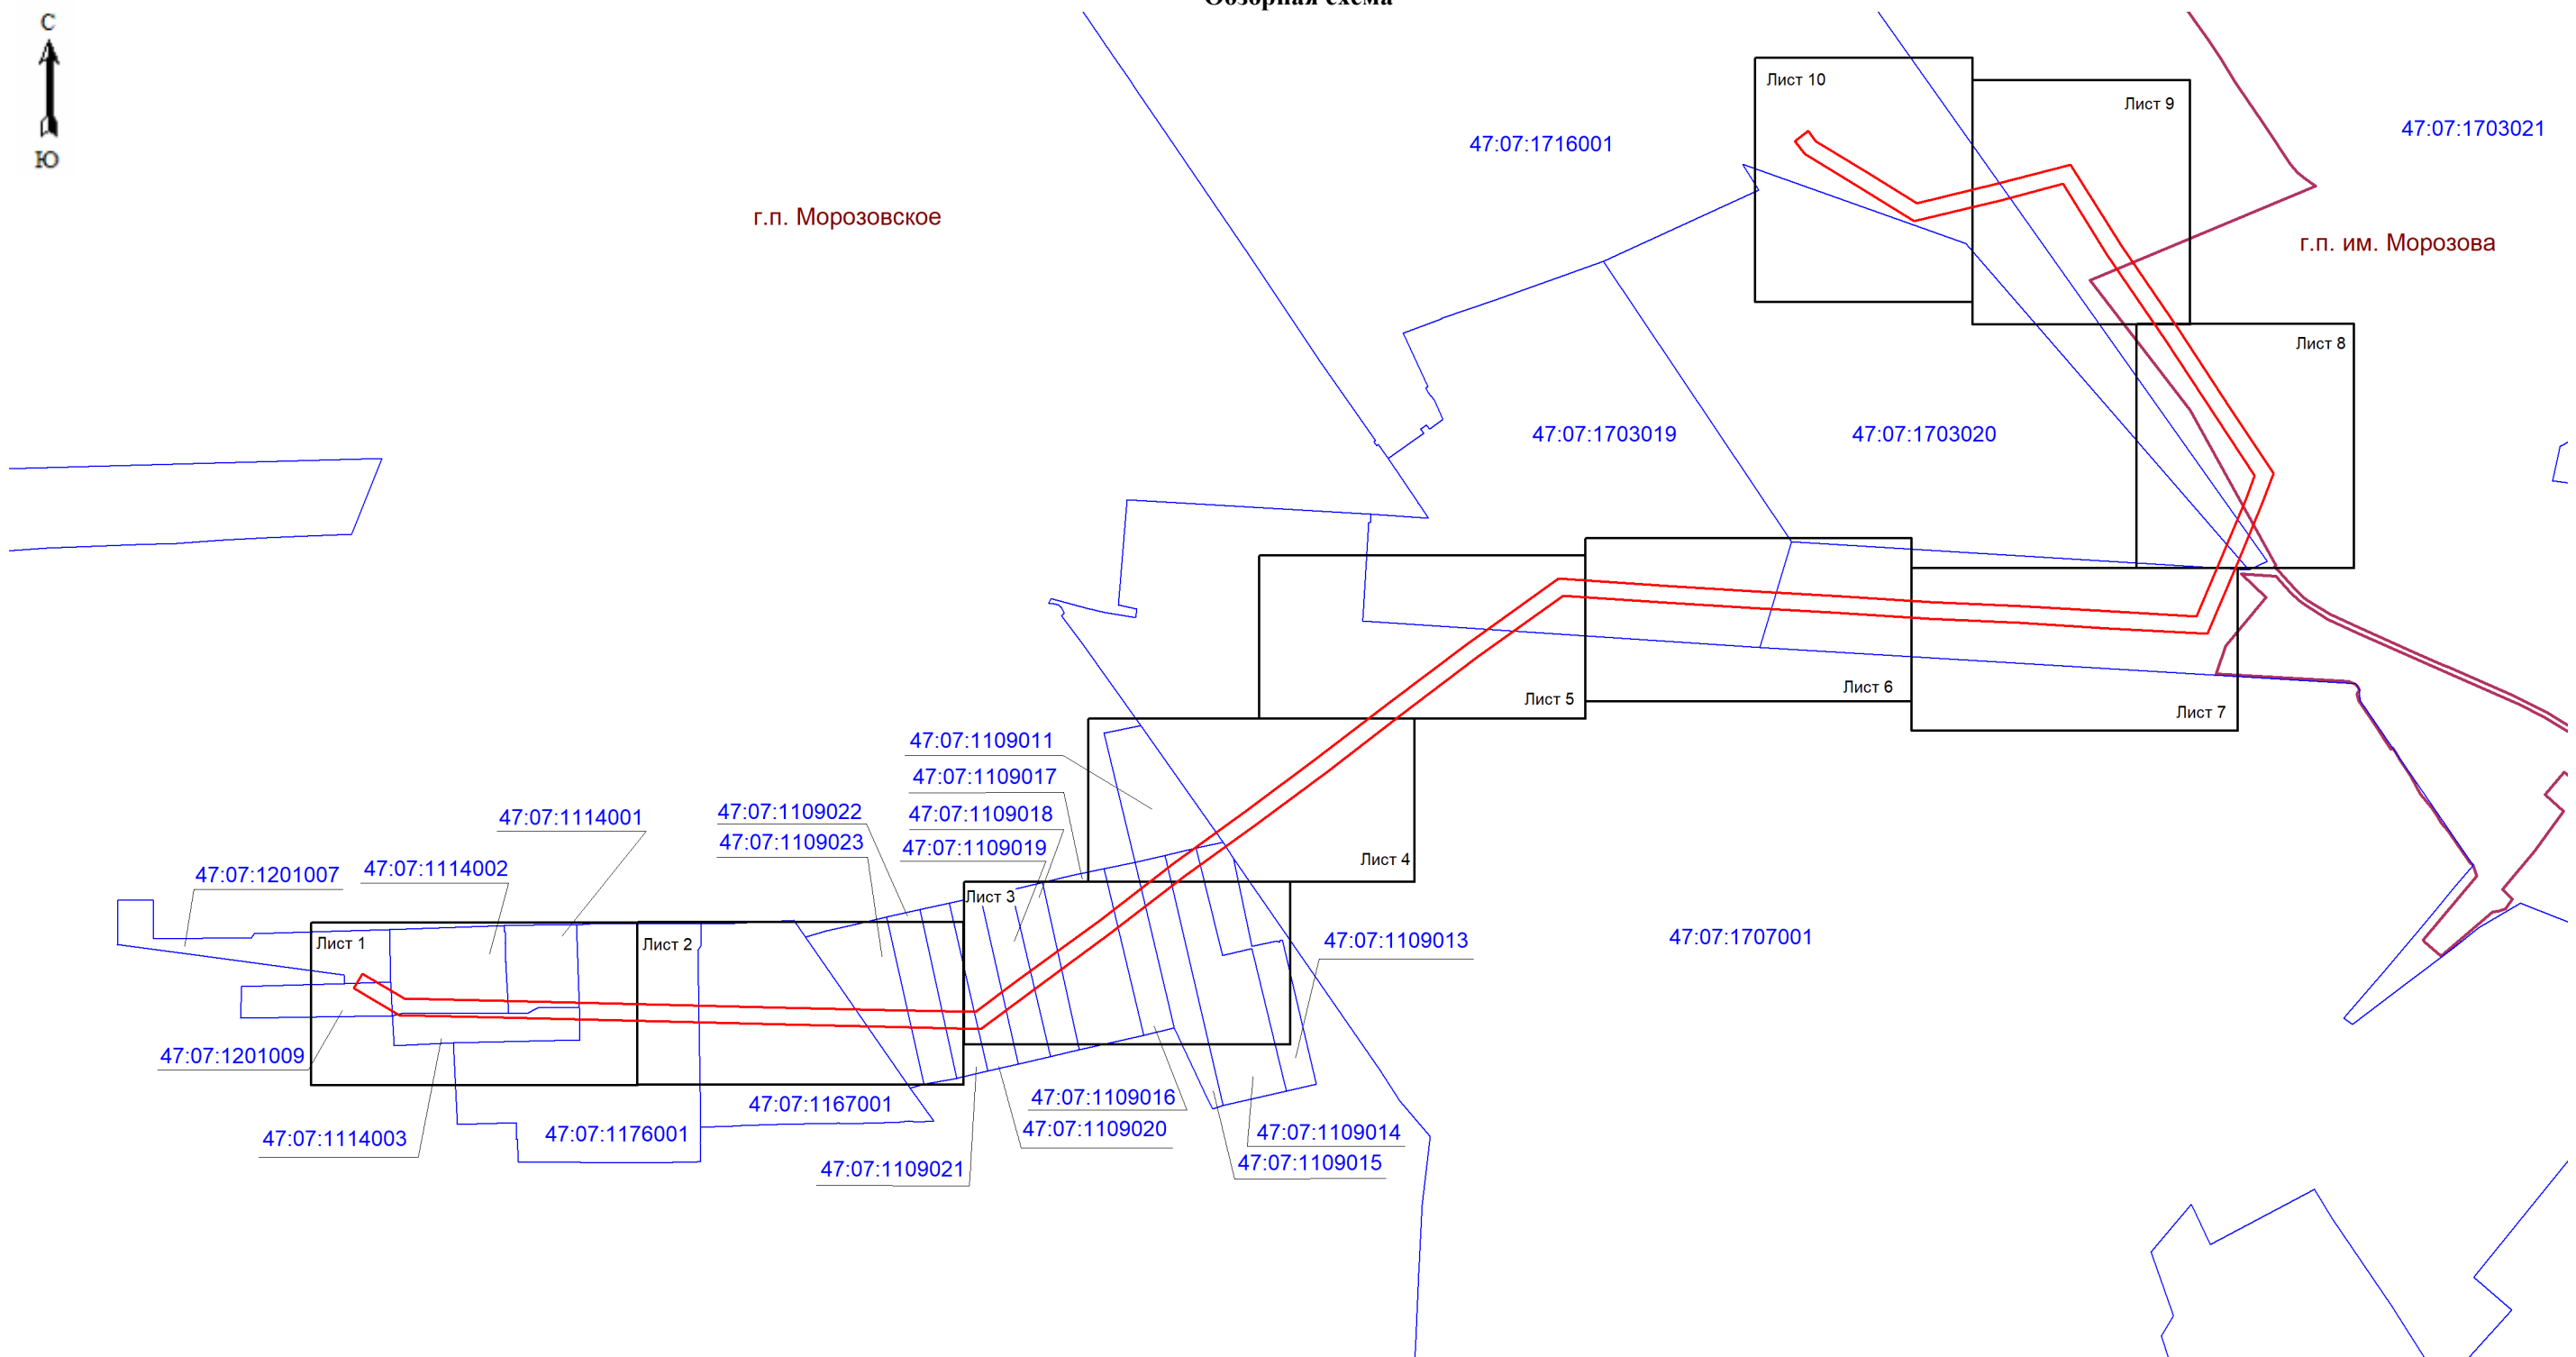

- граница зоны публичного сервитута;
- граница муниципальных образований;



Подпись (Русанова А.Н.)
Место для оттиска печати лица, составившего
описание местоположения границ объекта
Дата 20.05.2025г.

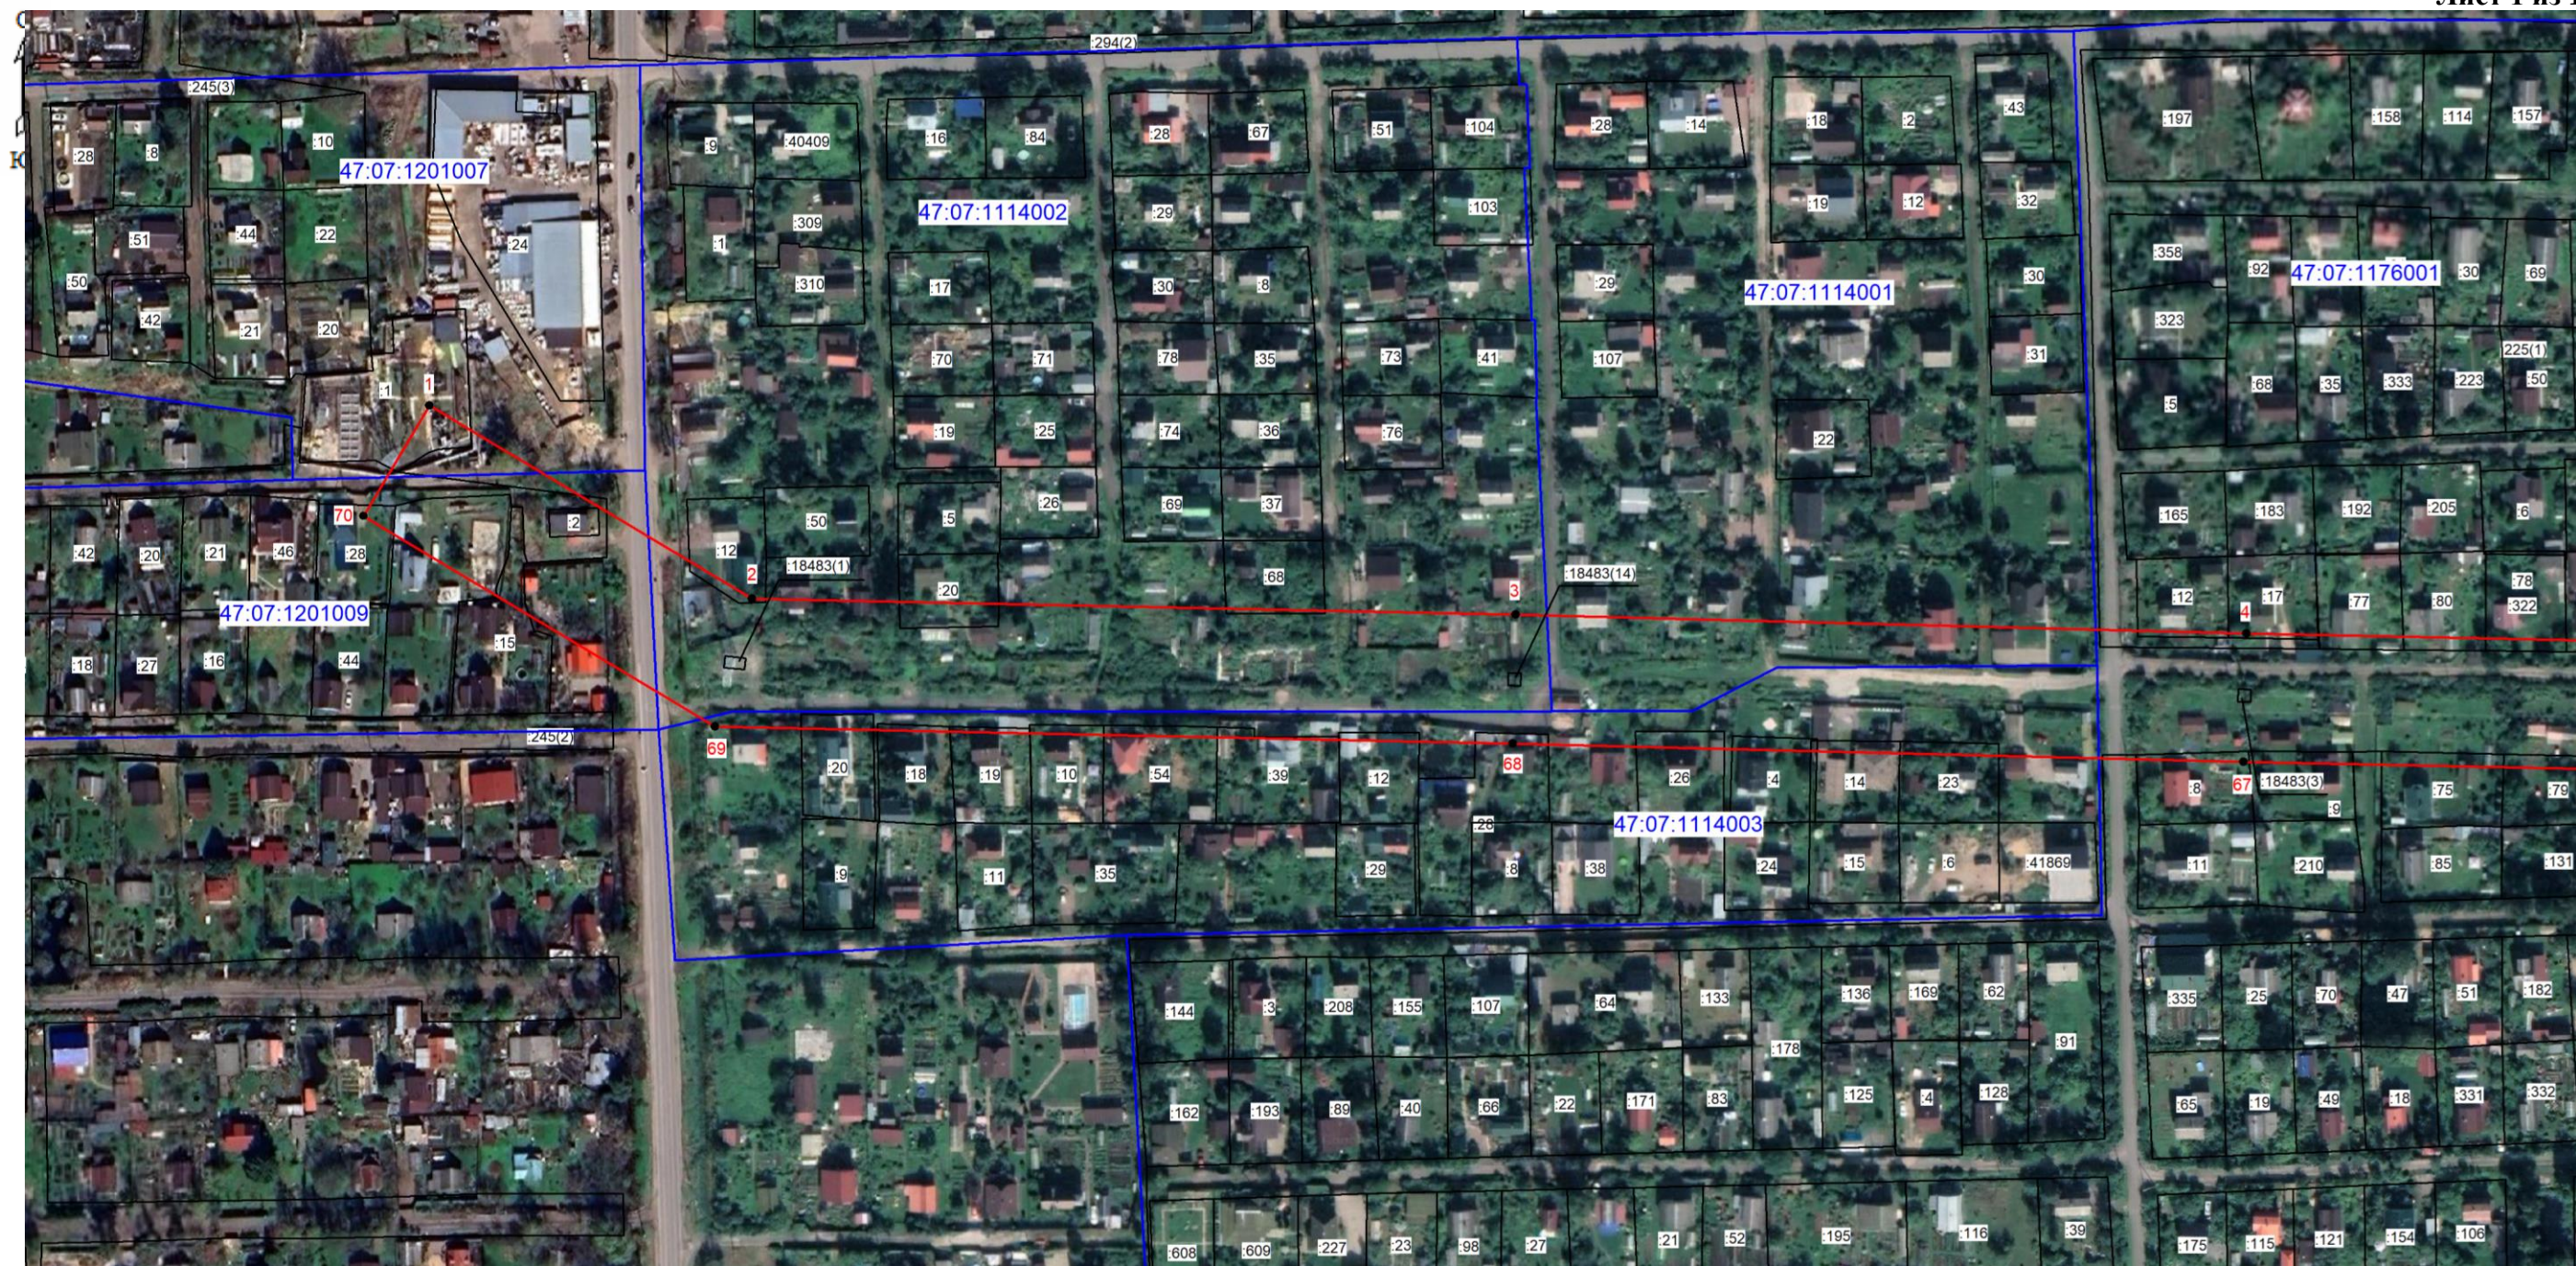


Масштаб 1:2000

- Условные обозначения:
- граница зоны публичного сервитута;
 - 1 - поворотная точка публичного сервитута;
 - граница кадастрового квартала;
 - граница существующего земельного участка;
 - 47:07:1201009 - номер кадастрового квартала;
 - :44 - номер земельного участка, учтенного в ЕГРН.

Подпись (Русанова А.Н.)
Место для оттиска печати лица, составившего
описание местоположения границ объекта
Дата 20.05.2025г.



План границ зоны публичного сервитута «ВЛ 35кВ Дунай Завод»

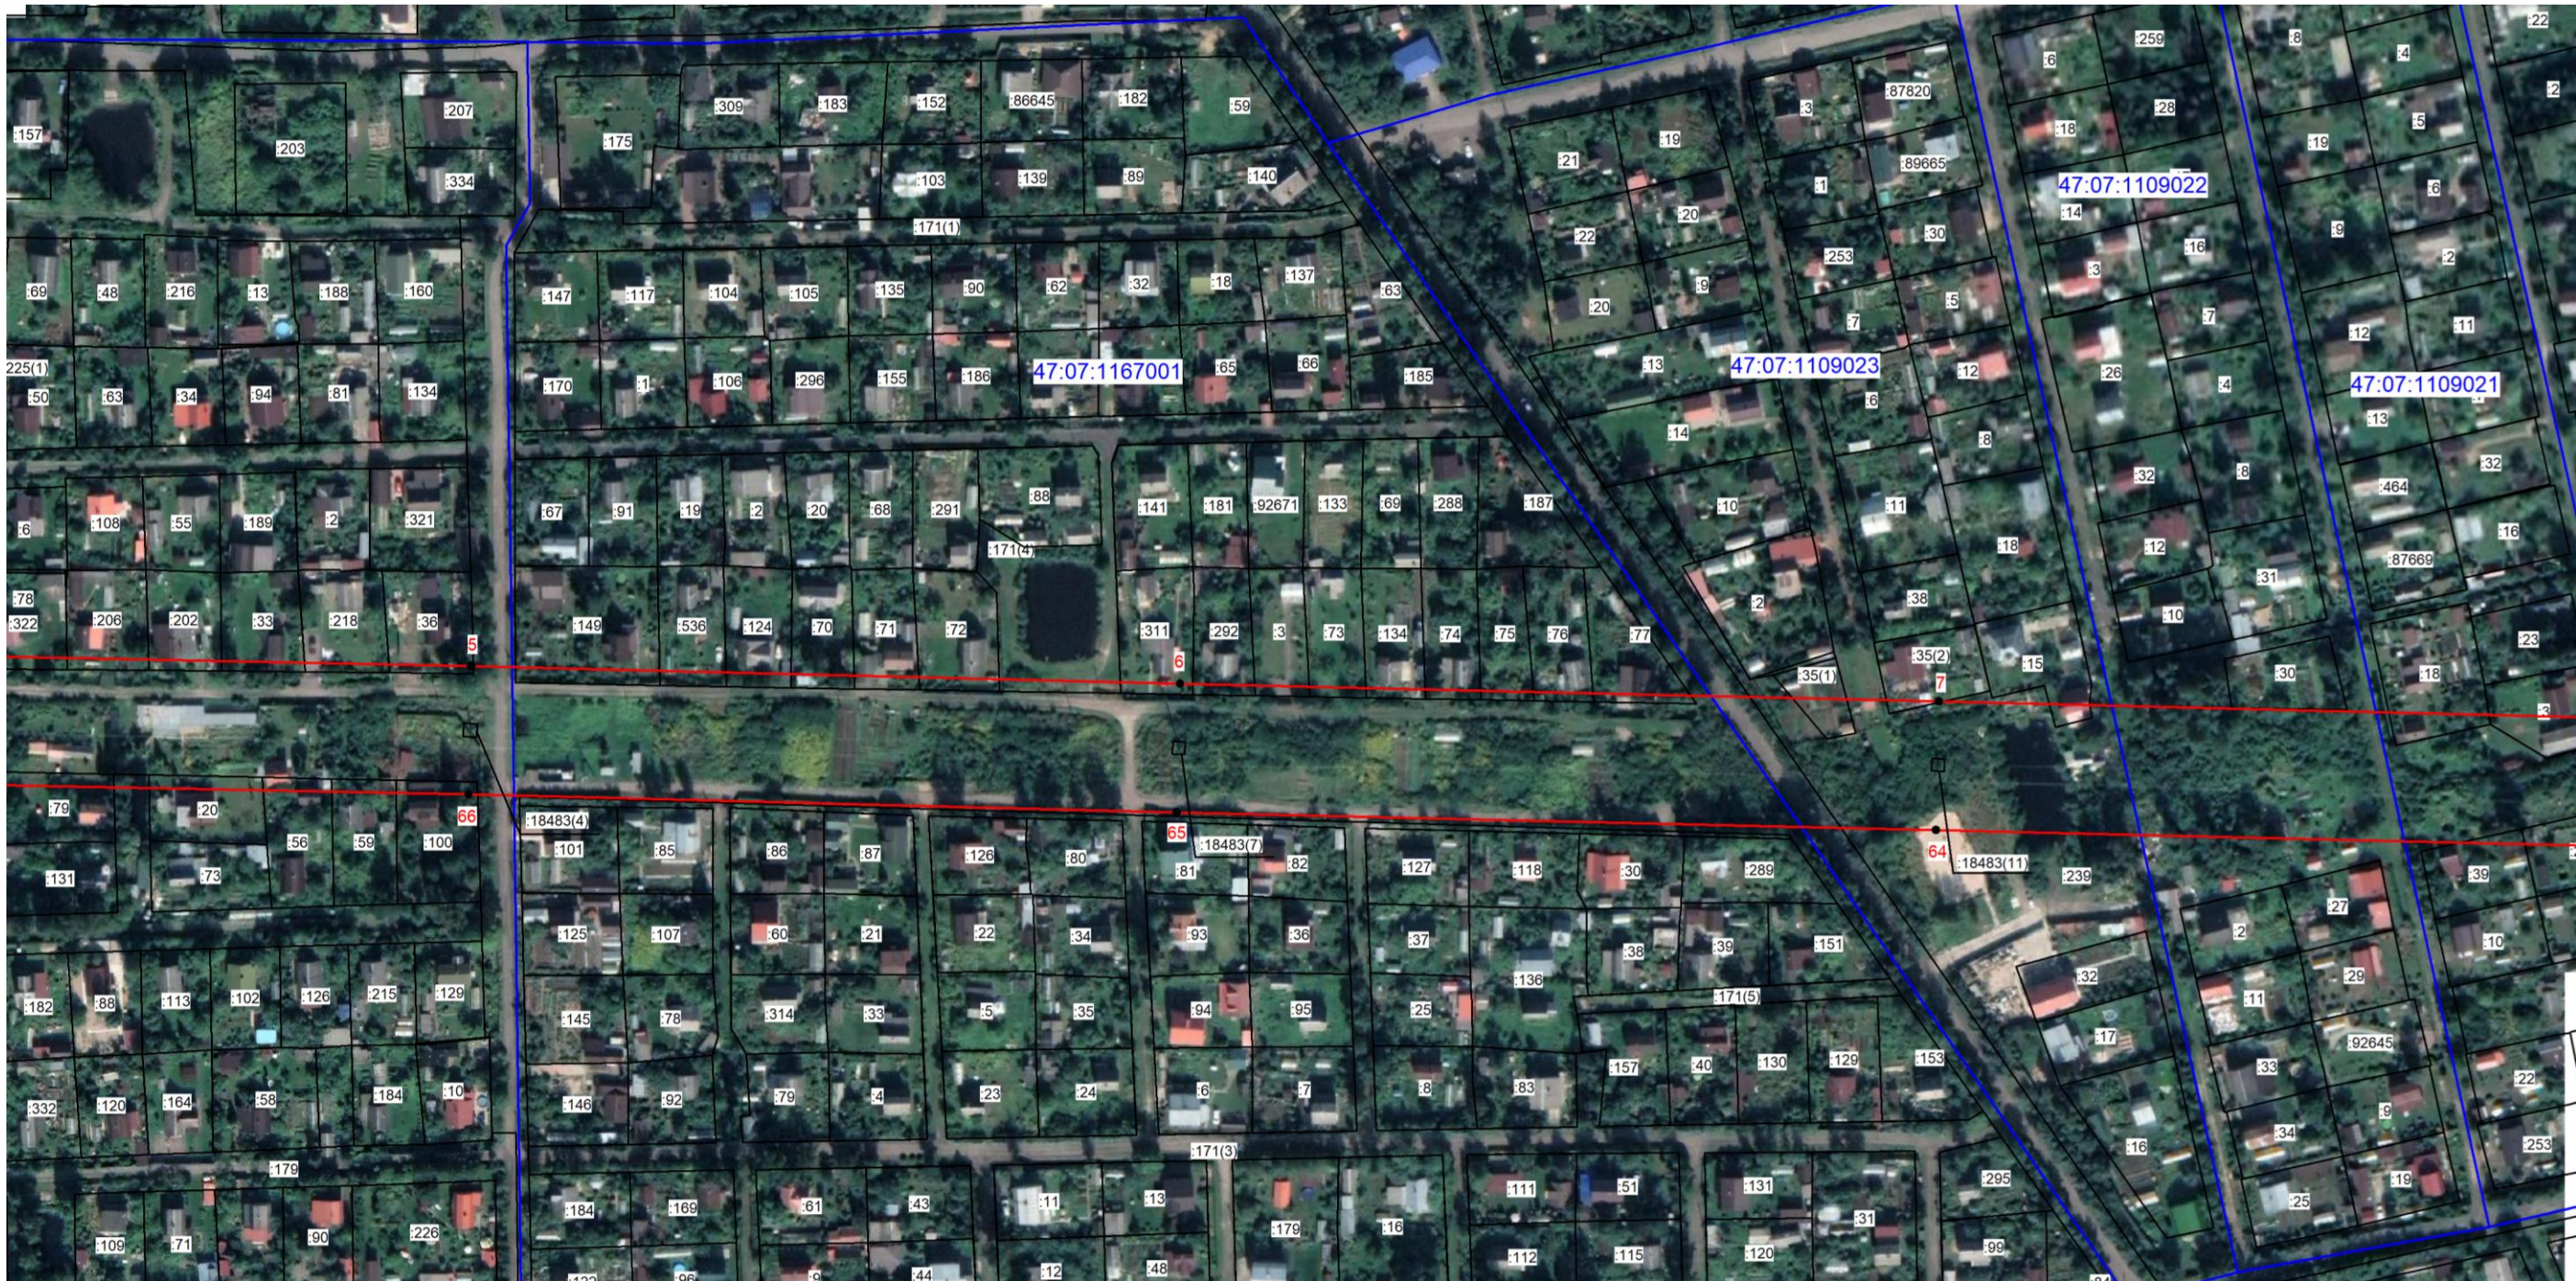


Масштаб 1:2000

- Условные обозначения:
- граница зоны публичного сервитута;
 - 6 - поворотная точка публичного сервитута;
 - граница кадастрового квартала;
 - граница существующего земельного участка;
 - 47:07:1167001 - номер кадастрового квартала;
 - :536 - номер земельного участка, учтенного в ЕГРН.



Подпись (Русанова А.Н.)
Место для оттиска печати лица, составившего
описание местоположения границ объекта
Дата 20.05.2025г.

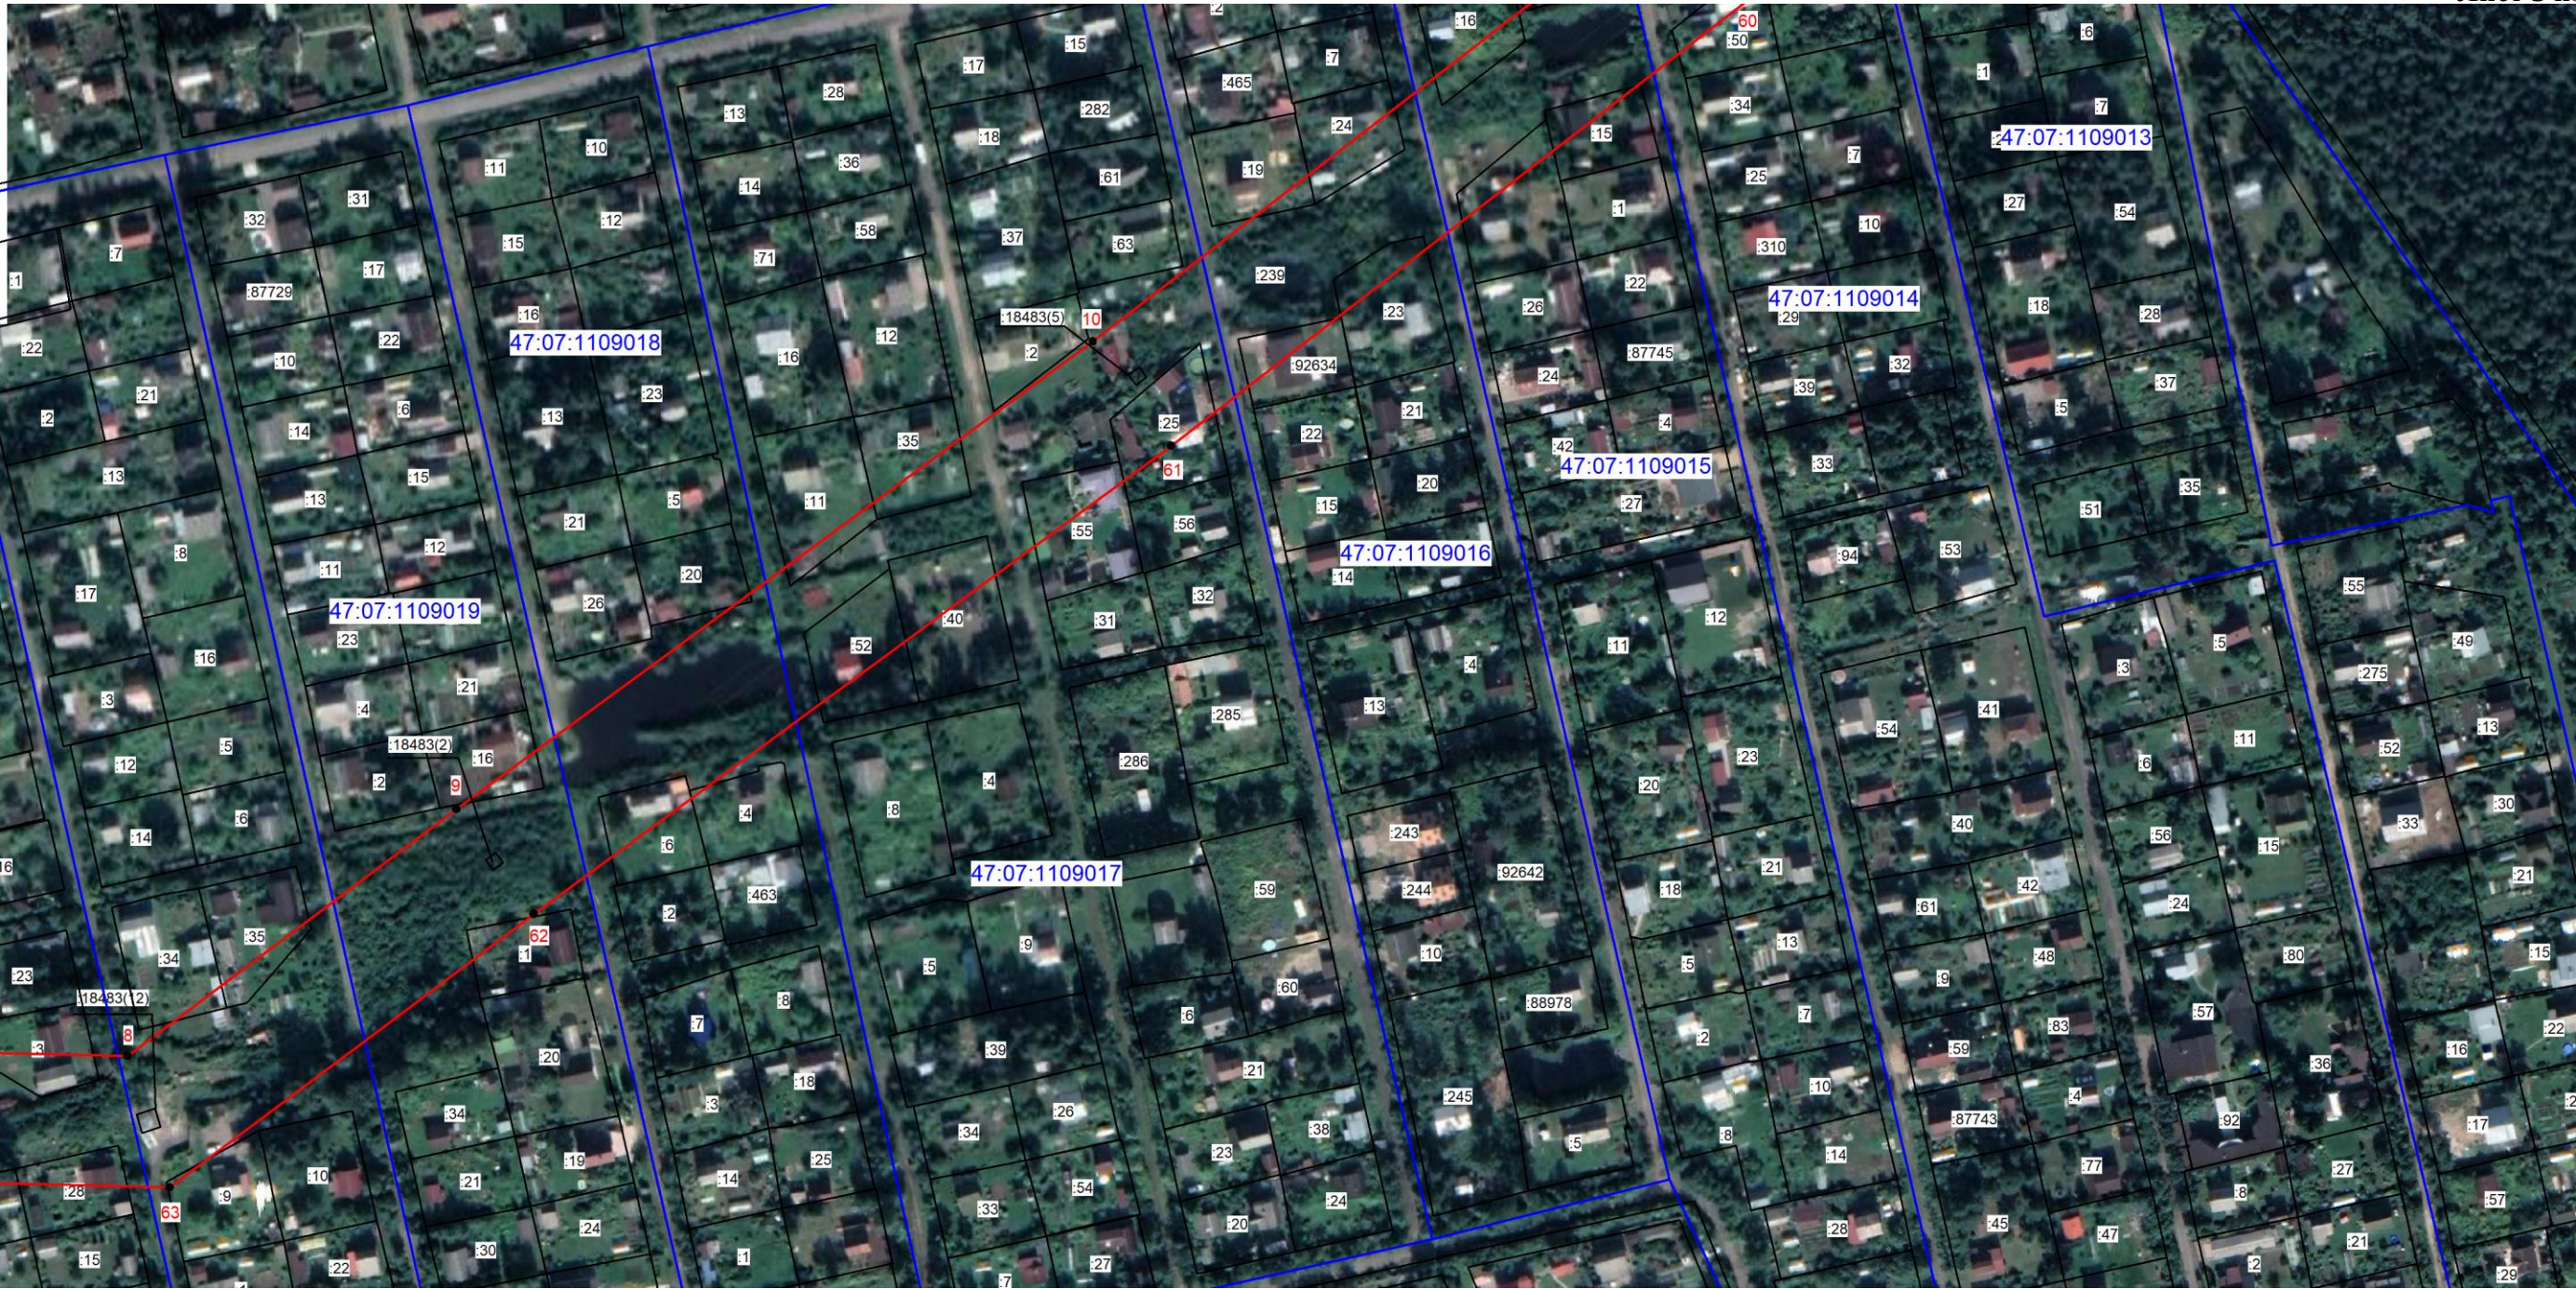

Масштаб 1:2000

- Условные обозначения:
- граница зоны публичного сервитута;
 - 8 - поворотная точка публичного сервитута;
 - граница кадастрового квартала;
 - граница существующего земельного участка;
 - 47:07:1109019 - номер кадастрового квартала;
 - :21 - номер земельного участка, учтенного в ЕГРН.

Подпись _____ (Русанова А.Н.)
Место для оттиска печати лица, составившего
описание местоположения границ объекта
Дата 20.05.2025г.





Масштаб 1:2000

- Условные обозначения:
-  - граница зоны публичного сервитута;
 -  12 - поворотная точка публичного сервитута;
 -  - граница кадастрового квартала;
 -  - граница существующего земельного участка;
 - 47:07:1109011 - номер кадастрового квартала;
 - :30 - номер земельного участка, учтенного в ЕГРН.

Подпись  (Русанова А.Н.)
Место для отпечатка печати лица, составившего
описание местоположения границ объекта
Дата 20.05.2025г.



Масштаб 1:2000

- Условные обозначения:
- граница зоны публичного сервитута;
 - 57 - поворотная точка публичного сервитута;
 - граница кадастрового квартала;
 - граница существующего земельного участка;
 - 47:07:1707001 - номер кадастрового квартала;
 - :49 - номер земельного участка, учтенного в ЕГРН.



Подпись (Русанова А.Н.)
Место для отпечатка печати лица, составившего
описание местоположения границ объекта
Дата 20.05.2025г.



Масштаб 1:2000

- Условные обозначения:
- граница зоны публичного сервитута;
 - 54 - поворотная точка публичного сервитута;
 - граница кадастрового квартала;
 - граница существующего земельного участка;
 - 47:07:1703019 - номер кадастрового квартала;
 - :4 - номер земельного участка, учтенного в ЕГРН.

Подпись (Русанова А.Н.)
Место для отпечатка печати лица, составившего
описание местоположения границ объекта
Дата 20.05.2025г.






Масштаб 1:2000

- Условные обозначения:
- граница зоны публичного сервитута;
 - 50 - поворотная точка публичного сервитута;
 - - граница кадастрового квартала;
 - - граница существующего земельного участка;
 - - границы муниципальных образований;
 - 47:07:1703021 - номер кадастрового квартала;
 - :25 - номер земельного участка, учтенного в ЕГРН.

Подпись (Русанова А.Н.)
Место для оттиска печати лица, составившего
описание местоположения границ объекта
Дата 20.05.2025г.

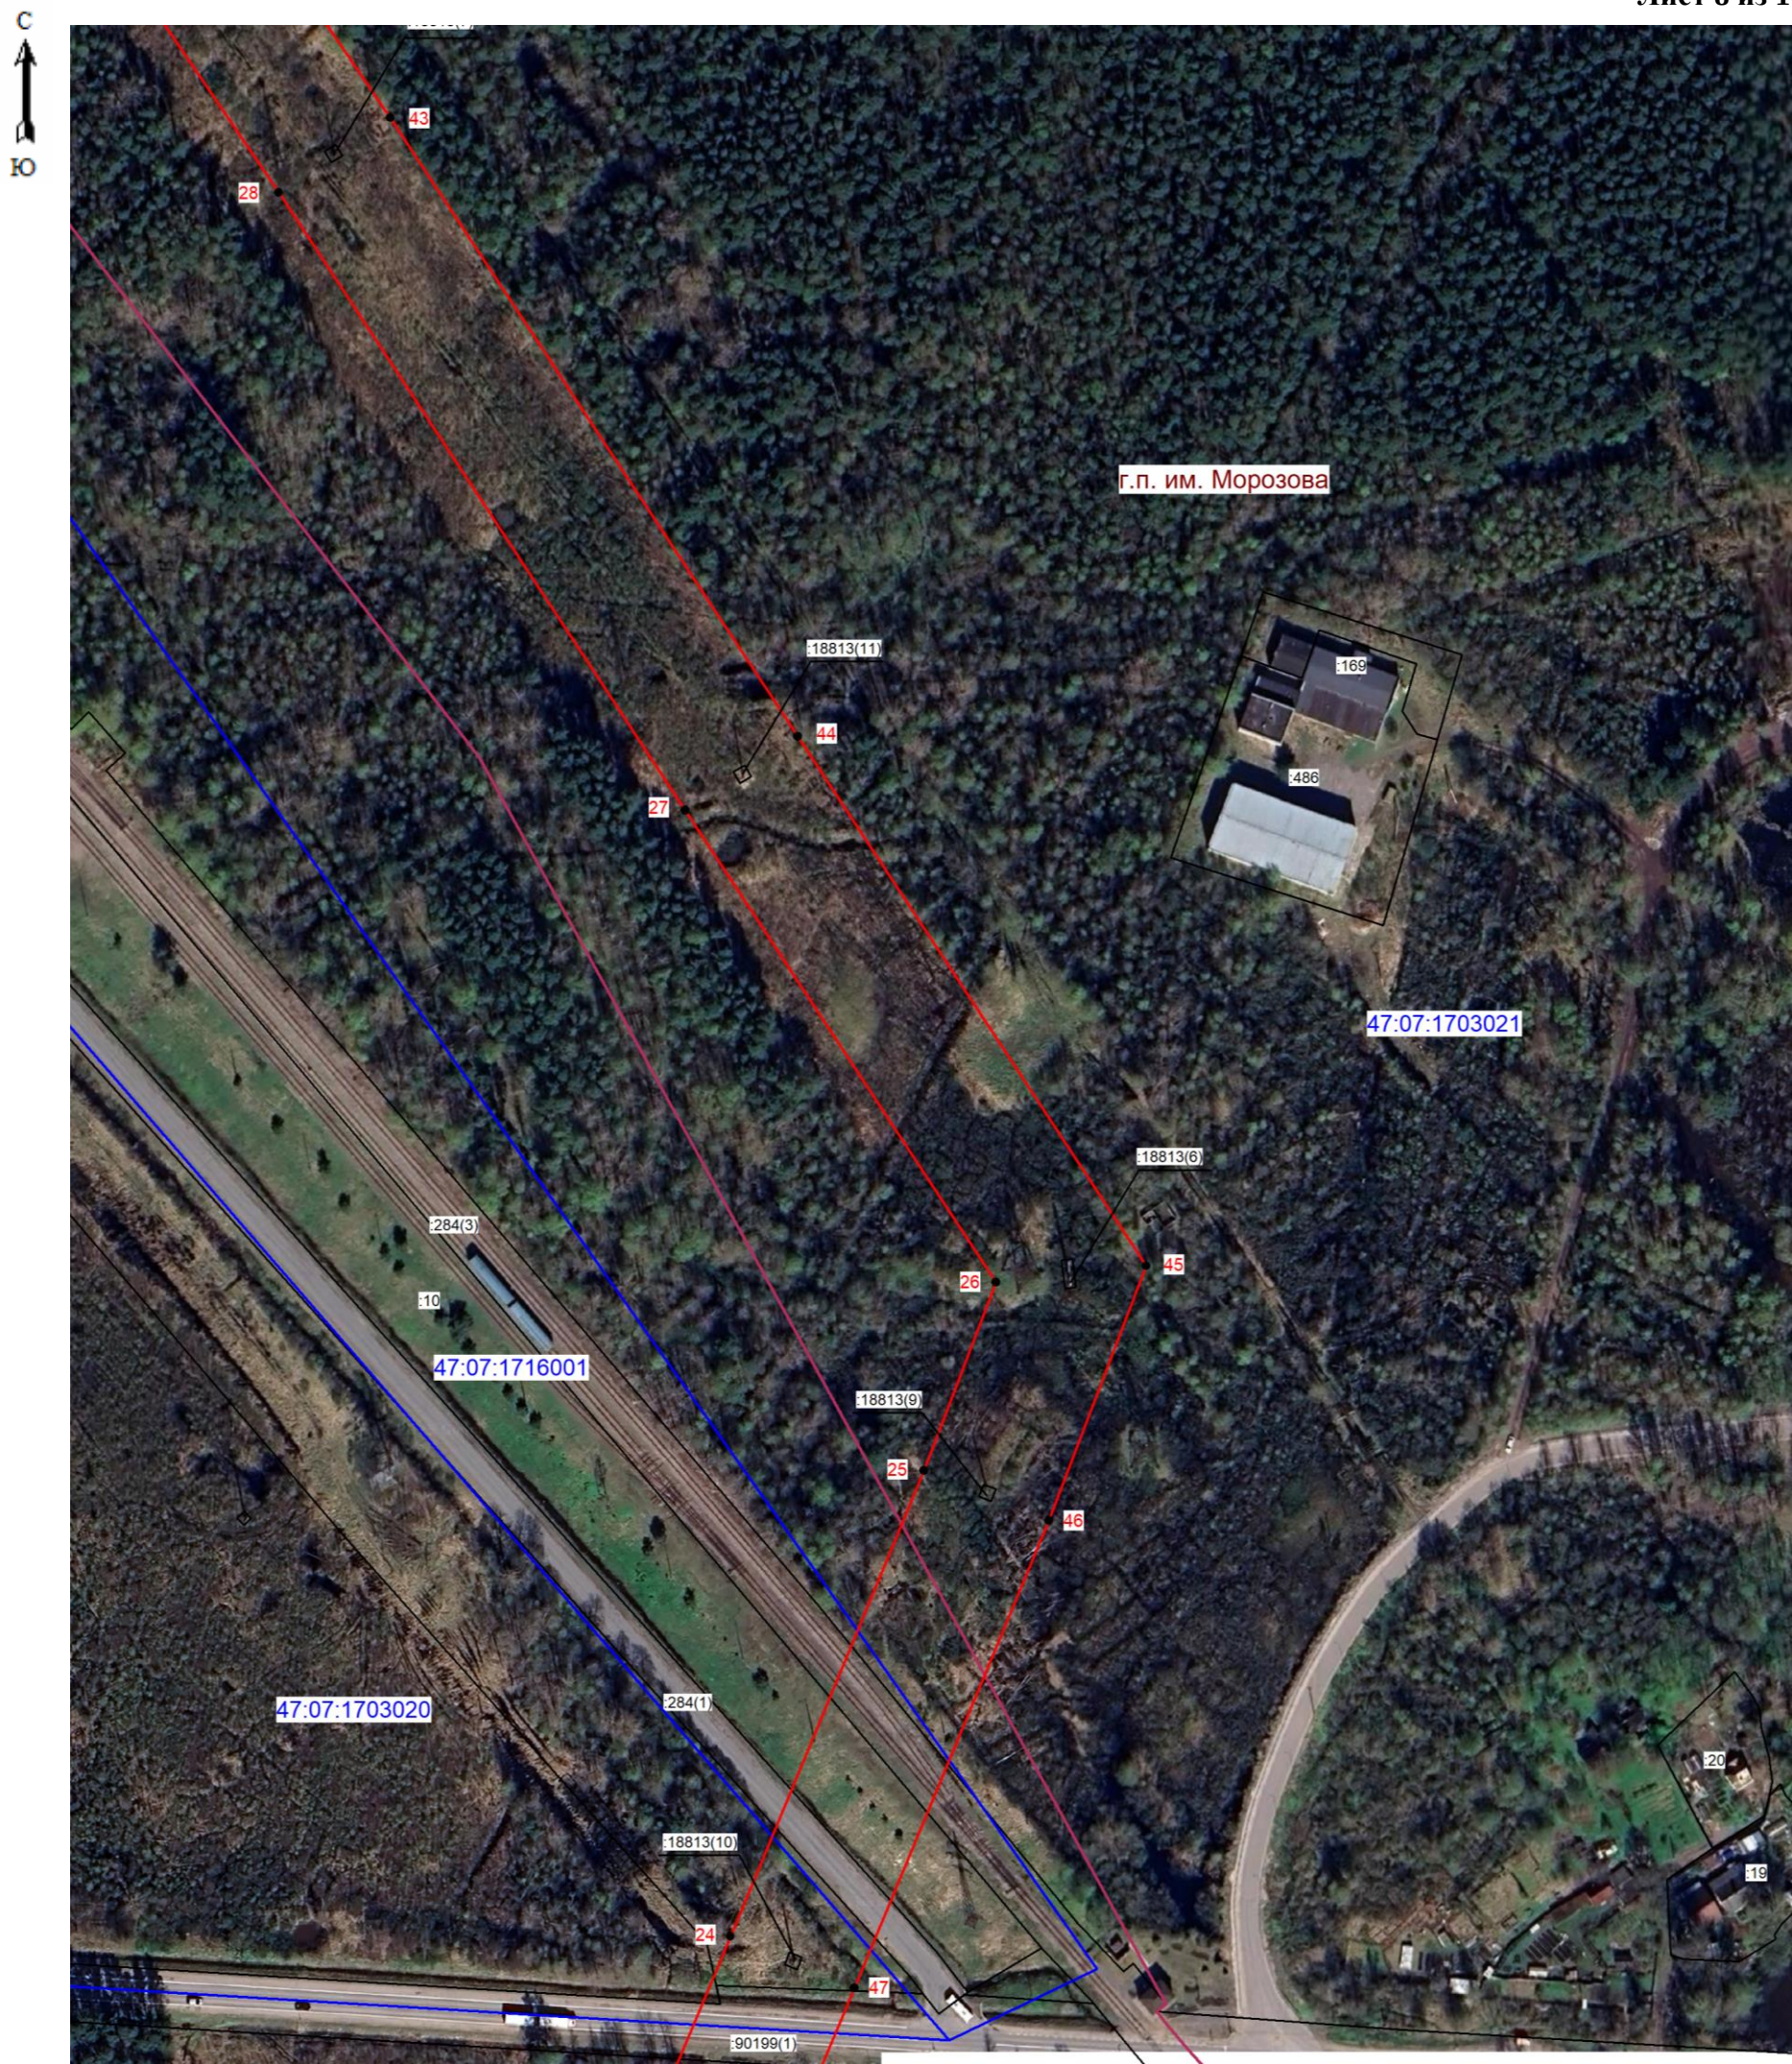

Масштаб 1:2000

Условные обозначения:

- граница зоны публичного сервитута;
- 44 - поворотная точка публичного сервитута;
- - граница кадастрового квартала;
- - граница существующего земельного участка;
- - границы муниципальных образований;
- 47:07:1703020 - номер кадастрового квартала;
- :20 - номер земельного участка, учтенного в ЕГРН.



Подпись (Русанова А.Н.)
Место для оттиска печати лица, составившего
описание местоположения границ объекта
Дата 20.05.2025г.



Масштаб 1:2000

Условные обозначения:

-  - граница зоны публичного сервитута;
-  44 - поворотная точка публичного сервитута;
-  - граница кадастрового квартала;
-  - граница существующего земельного участка;
-  - границы муниципальных образований;
- 47:07:1716001 - номер кадастрового квартала;
- :10 - номер земельного участка, учтенного в ЕГРН.



Подпись (Русанова А.Н.)
Место для оттиска печати лица, составившего
описание местоположения границ объекта
Дата 20.05.2025г.



Масштаб 1:2000

Условные обозначения:

- граница зоны публичного сервитута;
- 32 - поворотная точка публичного сервитута;
- - граница кадастрового квартала;
- - граница существующего земельного участка;
- 47:07:1716001 - номер кадастрового квартала;
- :10 - номер земельного участка, учтенного в ЕГРН.



Подпись (Русанова А.Н.)
Место для оттиска печати лица, составившего
описание местоположения границ объекта
Дата 20.05.2025г.