


Схема границ земельных участков

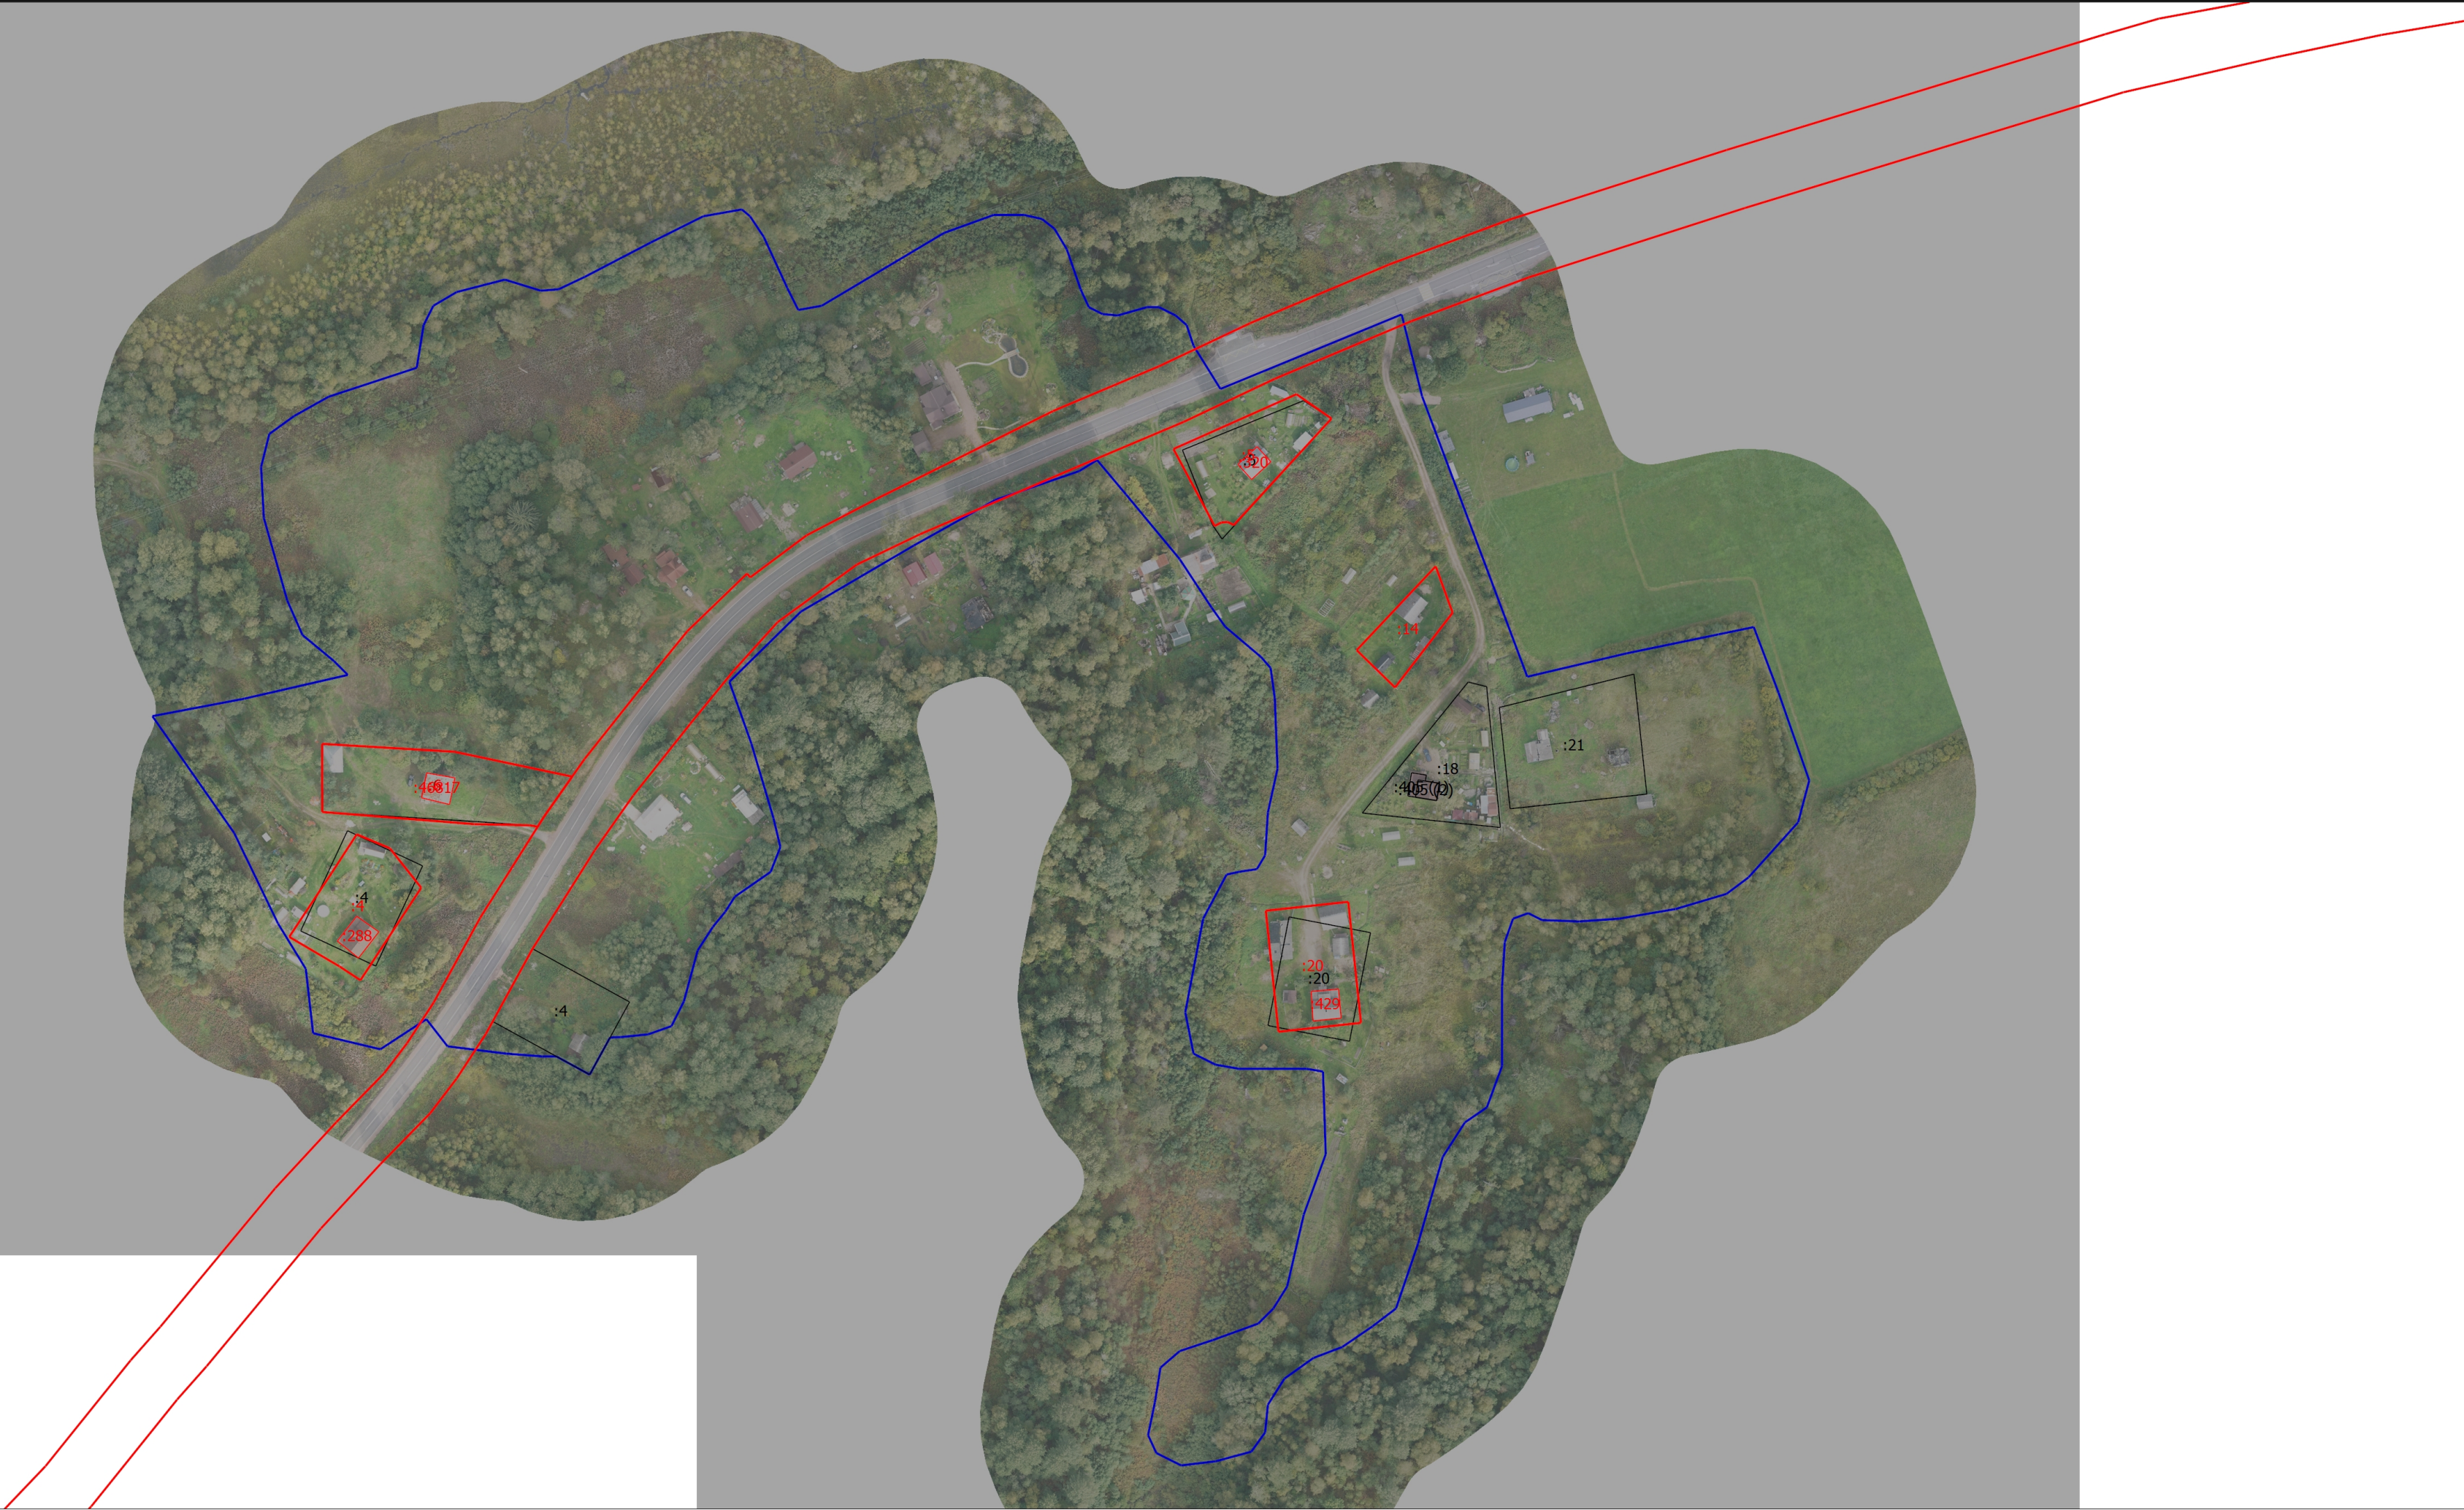

Масштаб 1:2000

Условные обозначения

- | | |
|--|---|
| <ul style="list-style-type: none">• - Характерная точка контура здания, сооружения, объекта незавершенного строительстваn1У - Обозначение новой характерной точки:20 - Исправляемый земельный участок | <ul style="list-style-type: none">• - Характерная точка границы земельного участка, сведения ЕГРН о которой соответствуют требованиям, установленным в соответствии с частью 13 статьи 22 Федерального закона от 13 июля 2015 г. N 218-ФЗ "О государственной регистрации недвижимости"• - Характерная точка границы, сведения о которой позволяют однозначно определить ее положение на местности:4 - Кадастровый номер земельного участка:288 - Уточняемое здание |
| <ul style="list-style-type: none">- Часть контура, образованного проекцией вновь образованного наземного конструктивного элемента здания, сооружения, объекта незавершенного строительства- Часть контура, образованного проекцией существующего в ЕГРН наземного конструктивного элемента здания, сооружения, объекта незавершенного строительства | <ul style="list-style-type: none">- Часть границы, сведения ЕГРН о которой позволяют однозначно определить ее положение на местности |
| <ul style="list-style-type: none">• - Характерная точка границы земельного участка, сведения о которой отсутствуют в ЕГРН, местоположение которой определено при кадастровых работах (новая характерная точка):405 (1) - Обозначение контура здания | <ul style="list-style-type: none">- Граница кадастрового квартала:14 - Уточняемый земельный участок |