


КАРТА ПЛАН ТЕРРИТОРИИ
Схема границ земельных участков

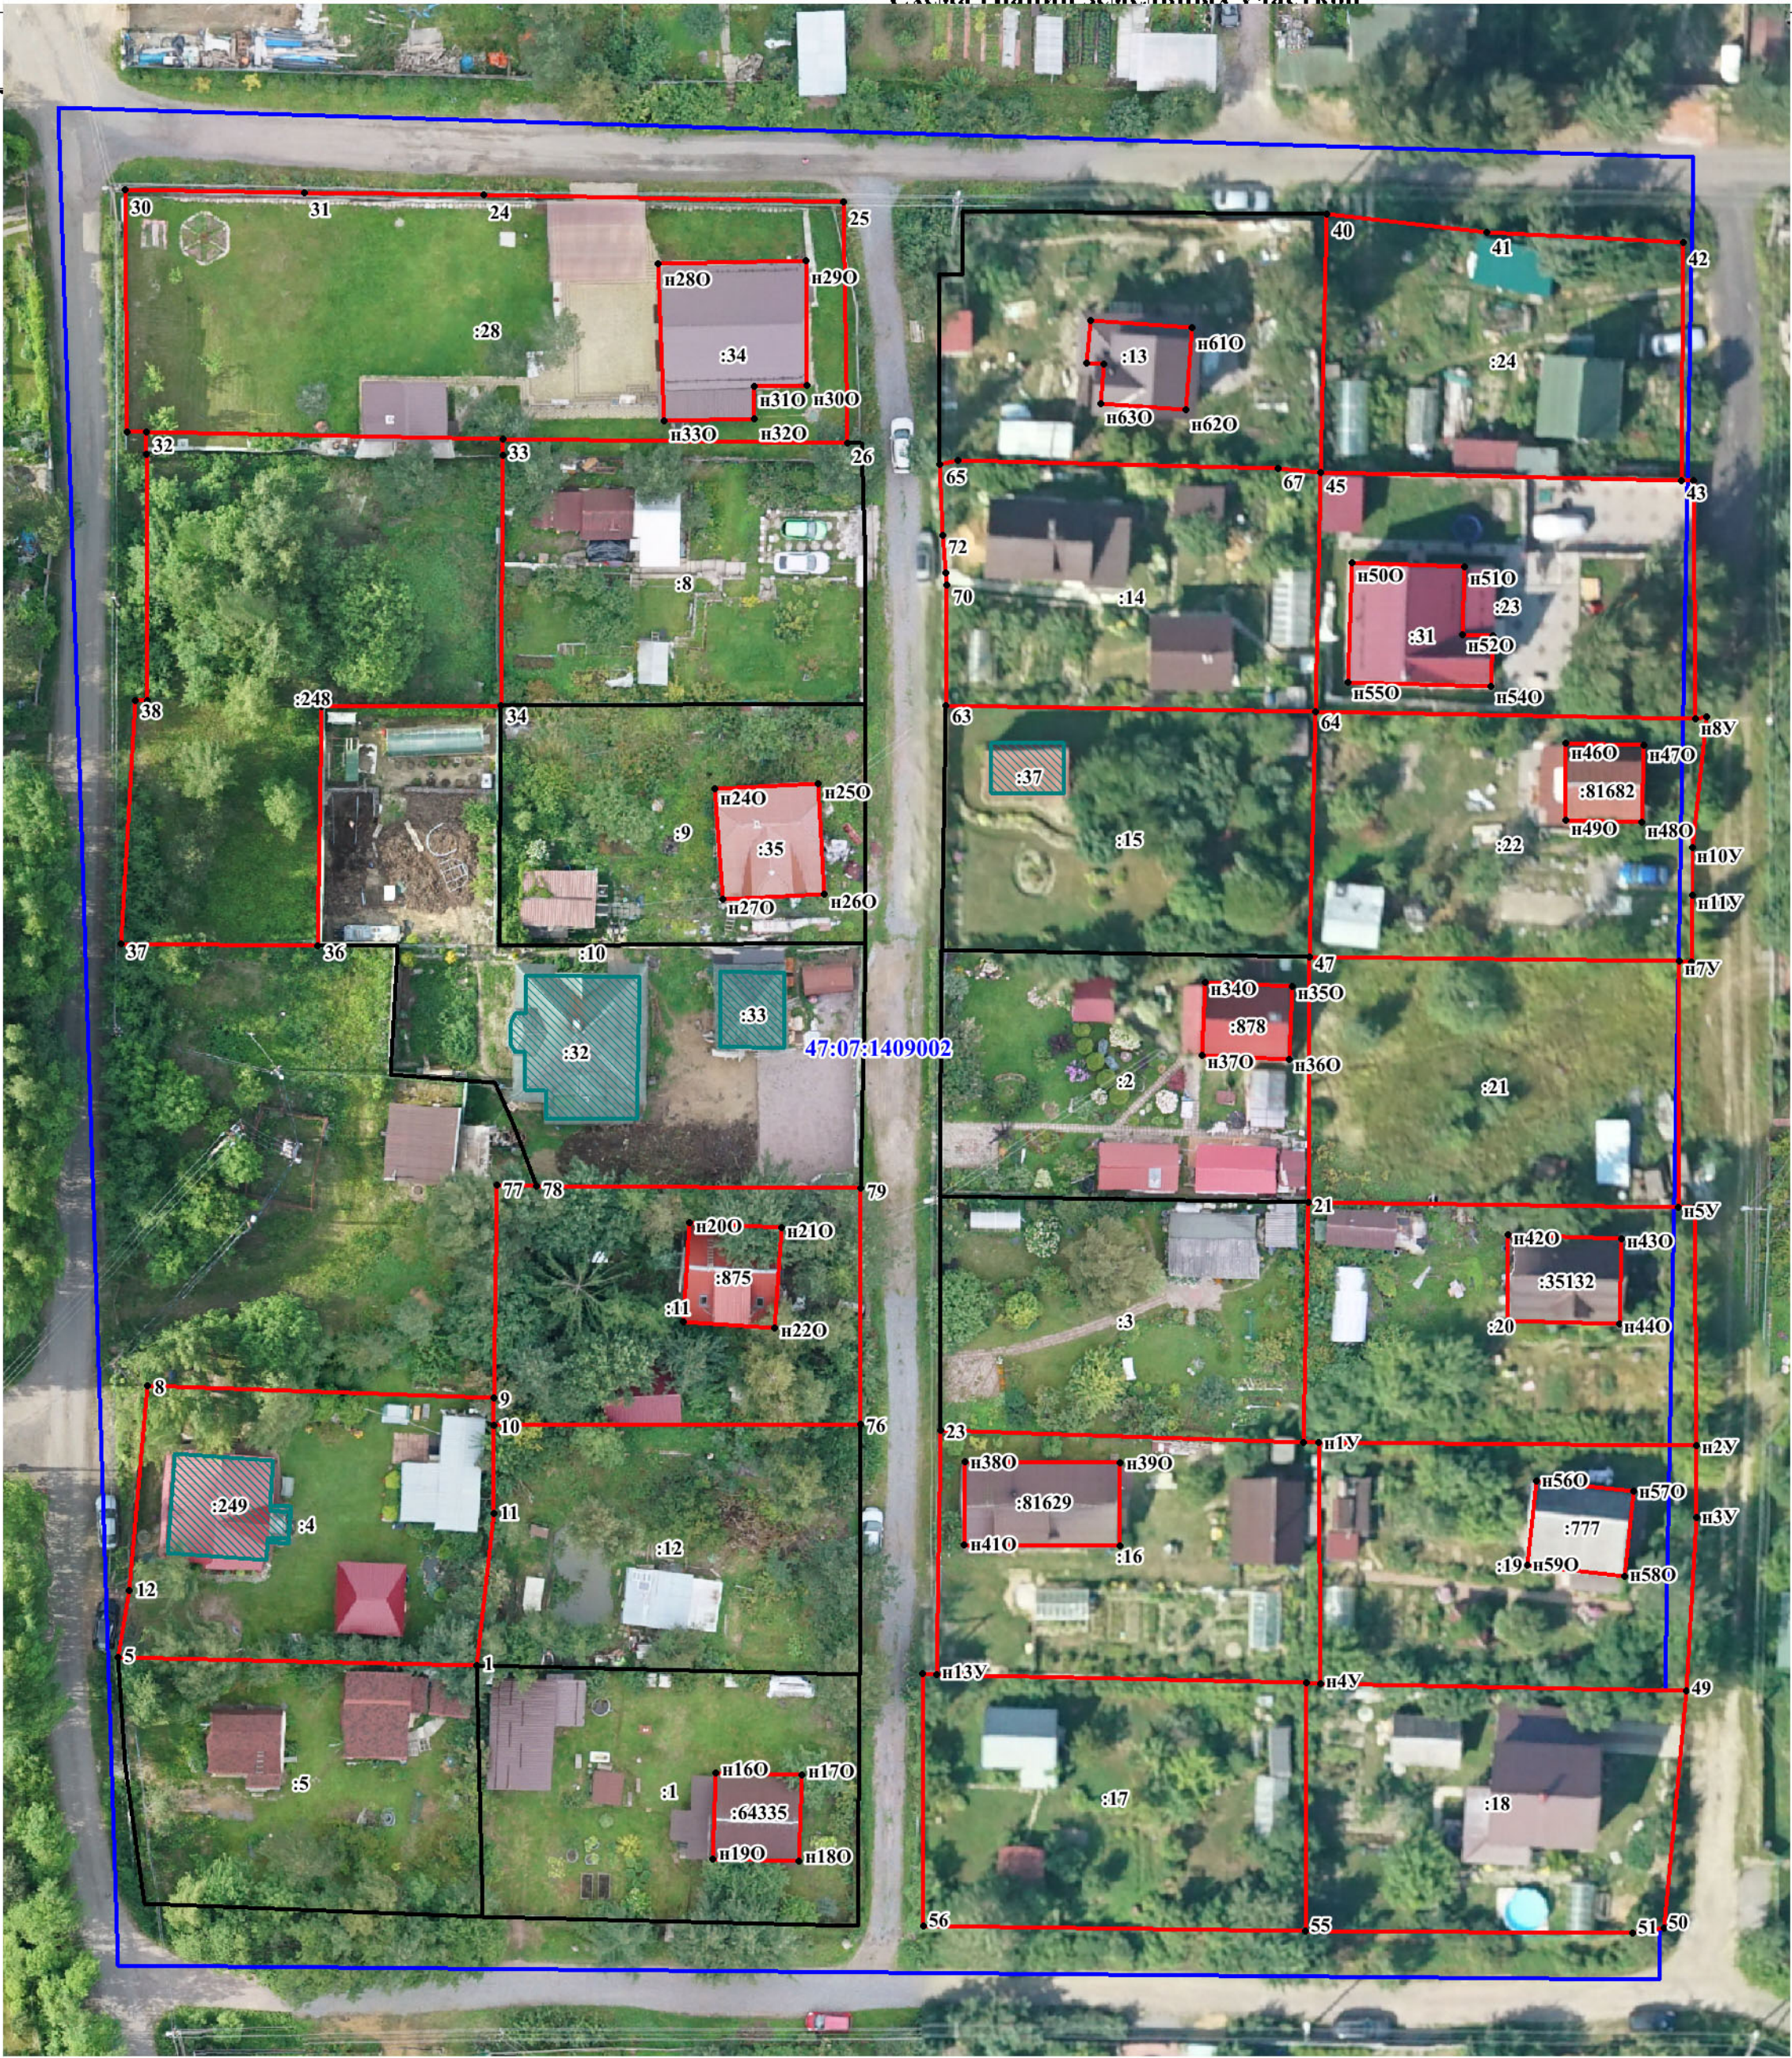

Условные обозначения:

- граница земельного участка, установленная при проведении кадастровых работ (исправление реестровой ошибки)
- граница земельного участка, установленная при проведении кадастровых работ
- :16 - номер ранее учтенного уточняемого земельного участка
- граница объекта капитального строительства, установленная при проведении кадастровых работ
- :86 - номер ранее учтенного уточняемого объекта капитального строительства
- 47:07:1409002 - граница и номер кадастрового квартала
- :34 - граница и номер земельного участка, сведения о которой содержатся в ЕГРН
- объект капитального строительства, сведения о котором содержатся в ЕГРН
- 17 • - обозначение и номер характерной точки границы земельного участка, сведения о которой содержатся в ЕГРН
- п21У • - обозначение и номер характерной точки границы земельного участка, сведения о которой отсутствуют в ЕГРН, местоположение которой определено при кадастровых работах (новая характерная точка)
- п78О • - обозначение и номер характерной точки границы объекта капитального строительства, сведения о которой отсутствуют в ЕГРН, местоположение которой определено при кадастровых работах (новая характерная точка)