

Схема границ земельных участков




Масштаб 1:800

Условные обозначения	- Часть границы, местоположение которой определено при выполнении кадастровых работ
•	- Характерная точка границы земельного участка, сведения ЕГРН о которой соответствуют требованиям, установленным в соответствии с частью 13 статьи 22 Федерального закона от 13 июля 2015 г. N 218-ФЗ "О государственной регистрации недвижимости"
•	- Характерная точка контура здания, сооружения, объекта незавершенного строительства
1(2,9,91,92)	- Обозначение характерной точки, местоположение которой не изменилось или было уточнено
92	- Обозначение ликвидируемой характерной точки
n1y	- Обозначение новой характерной точки
:1	- Кадастровый номер объекта недвижимости
:11358	- Уточняемое здание
:362 (1)	- Обозначение контура здания
	- Часть границы, сведения ЕГРН о которой позволяют однозначно определить ее положение на местности
	- Часть контура, образованного проекцией существующего в ЕГРН наземного конструктивного элемента здания, сооружения, объекта незавершенного строительства
•	- Характерная точка границы земельного участка, сведения о которой отсутствуют в ЕГРН, местоположение которой определено при кадастровых работах (новая характерная точка)
47:12:0213001	- Номер кадастрового квартала

Схема границ земельных участков

47:12:0213001

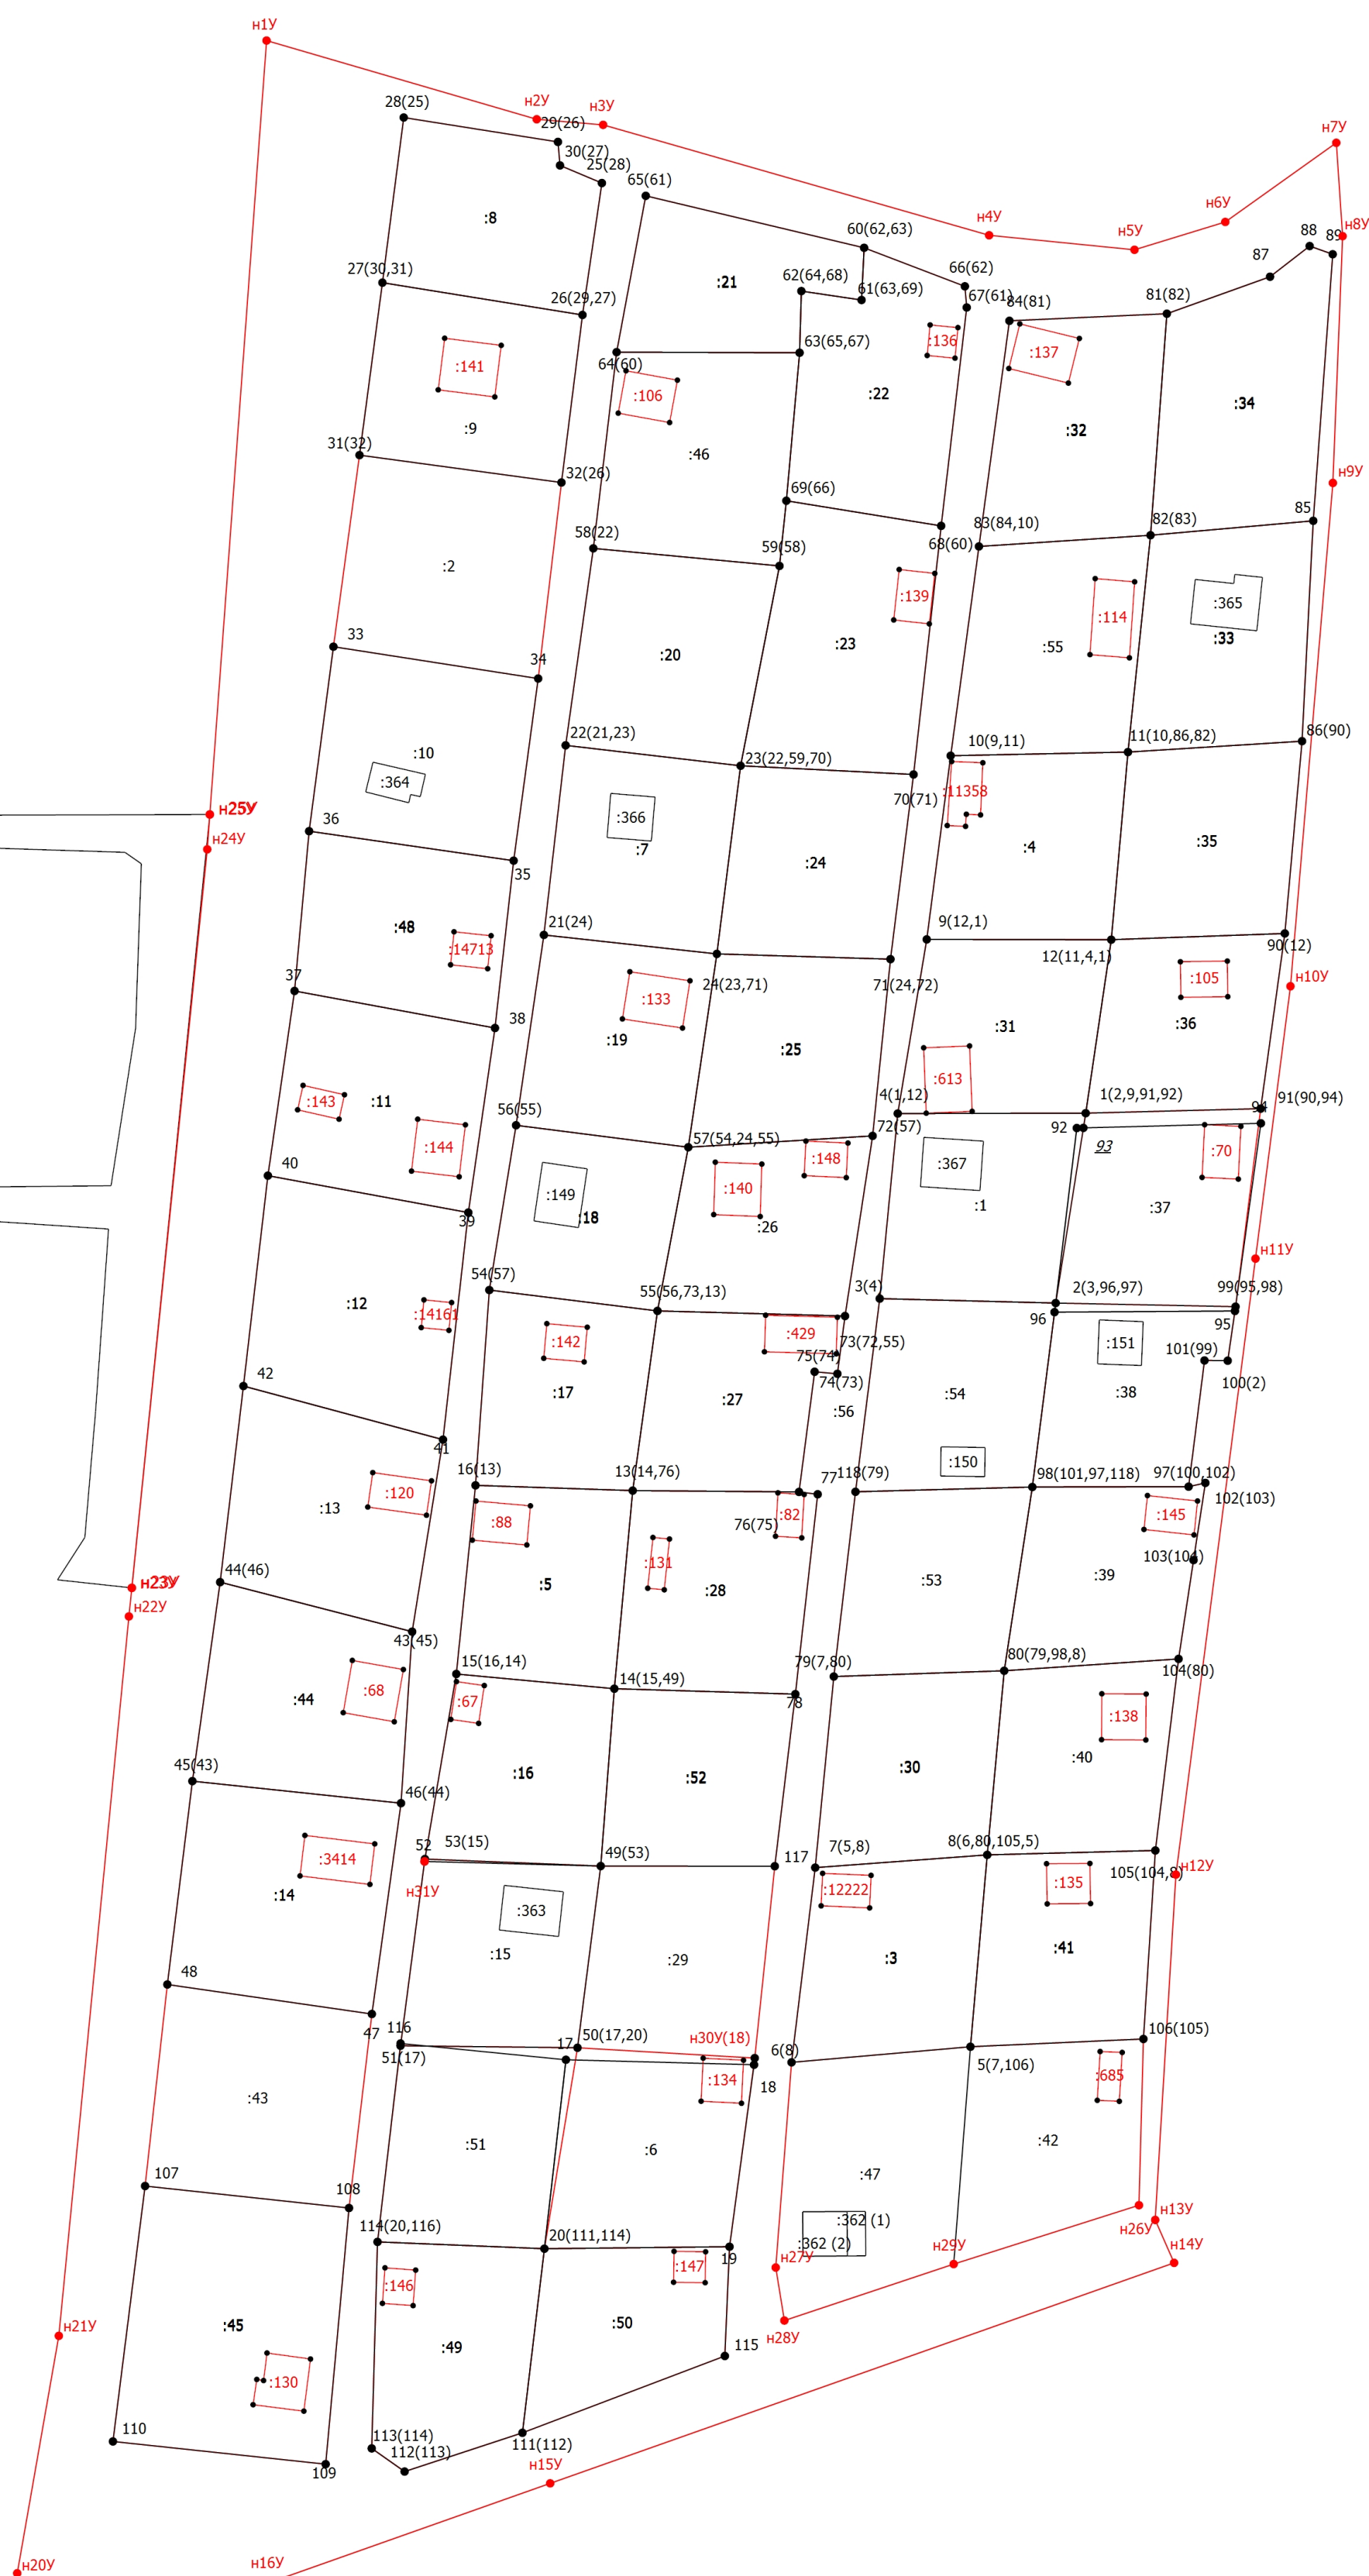

Масштаб 1:800

Условные обозначения

- | | |
|-------------------|--|
| сведения о здании | - Часть границы, местоположение которой определено при выполнении кадастровых работ |
| ● | - Характерная точка границы земельного участка, сведения ЕГРН о которой соответствуют требованиям, установленным в соответствии с частью 13 статьи 22 Федерального закона от 13 июля 2015 г. N 218-ФЗ "О государственной регистрации недвижимости" |
| ● | - Характерная точка контура здания, сооружения, объекта незавершенного строительства |
| 1(2,9,91,92) | - Обозначение характерной точки, местоположение которой не изменилось или было уточнено |
| 93 | - Обозначение ликвидируемой характерной точки |
| n1Y | - Обозначение новой характерной точки |
| :1 | - Кадастровый номер объекта недвижимости |
| :11358 | - Уточняемое здание |
| :362 (1) | - Обозначение контура здания |
| | - Часть границы, сведения ЕГРН о которой позволяют однозначно определить ее положение на местности |
| | - Часть контура, образованного проекцией существующего в ЕГРН наземного конструктивного элемента здания, сооружения, объекта незавершенного строительства |
| ● | - Характерная точка границы земельного участка, сведения о которой отсутствуют в ЕГРН, местоположение которой определено при кадастровых работах (новая характерная точка) |
| 47:12:0213001 | - Номер кадастрового квартала |