


Схема границ земельных участков

47:12:0108004

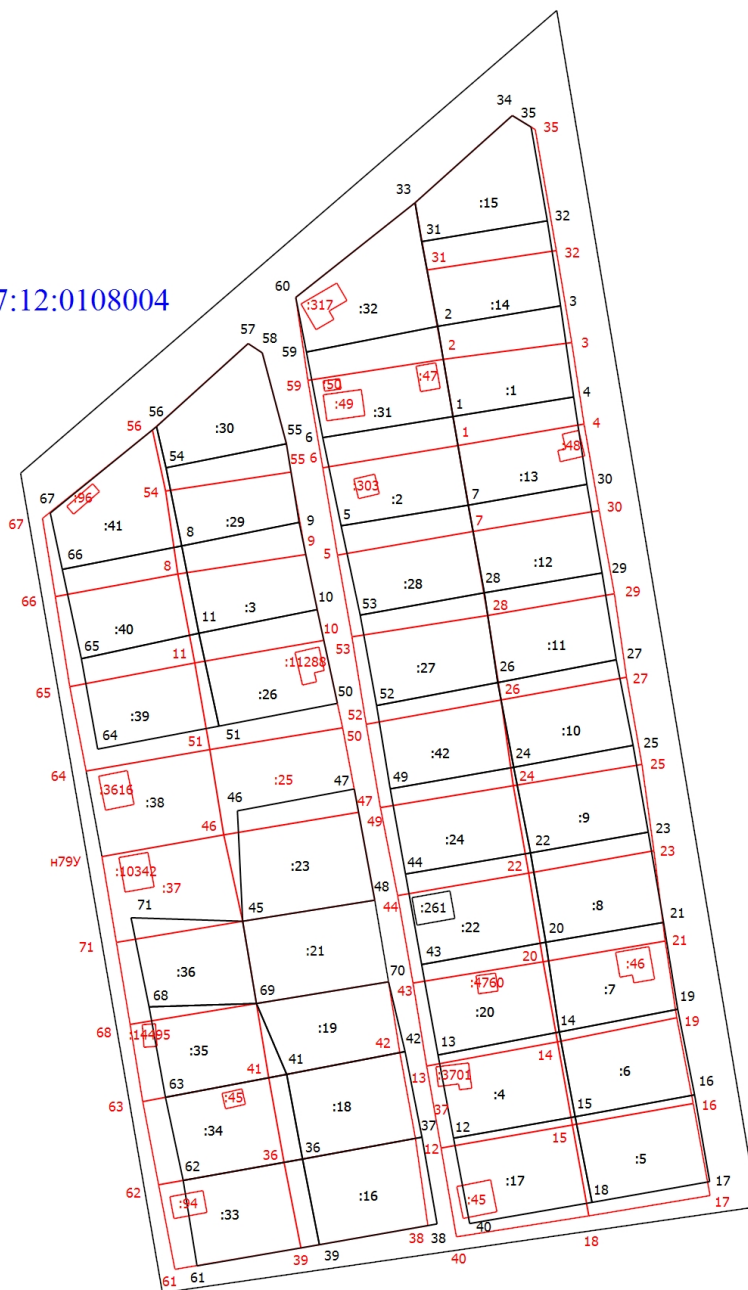

Масштаб 1:1800

Условные обозначения



- Часть границы, местоположение которой определено при выполнении кадастровых работ

1
н10
:261

- Характерная точка границы земельного участка, сведения ЕГРН о которой соответствуют требованиям, установленным в соответствии с частью 13 статьи 22 Федерального закона от 13 июля 2015 г. N 218-ФЗ "О государственной регистрации недвижимости"

- Обозначение характерной точки, местоположение которой не изменилось или было уточнено

- Обозначение новой характерной точки

- Кадастровый номер здания



- Часть границы, сведения ЕГРН о которой позволяют однозначно определить ее положение на местности

- Характерная точка границы земельного участка, сведения о которой отсутствуют в ЕГРН, местоположение которой определено при кадастровых работах (новая характерная точка)

- Часть контура, образованного проекцией вновь образованного наземного конструктивного элемента здания, сооружения, объекта незавершенного строительства

47:12:0108004

:3
:25
:10342

- Номер кадастрового квартала

- Кадастровый номер земельного участка

- Уточняемый земельный участок

- Уточняемое здание

Схема границ земельных участков



Масштаб 1:1800

Условные обозначения

- - Часть границы, местоположение которой определено при выполнении кадастровых работ
- - Характерная точка границы земельного участка, сведения ЕГРН о которой соответствуют требованиям, установленным в соответствии с частью 13 статьи 22 Федерального закона от 13 июля 2015 г. N 218-ФЗ "О государственной регистрации недвижимости"
- 1 - Обозначение характерной точки, местоположение которой не изменилось или было уточнено
- h10 - Обозначение новой характерной точки
- :261 - Кадастровый номер здания
- - Часть границы, сведения ЕГРН о которой позволяют однозначно определить ее положение на местности
- - Характерная точка границы земельного участка, сведения о которой отсутствуют в ЕГРН, местоположение которой определено при кадастровых работах (новая характерная точка)
- - Часть контура, образованного проекцией вновь образованного наземного конструктивного элемента здания, сооружения, объекта незавершенного строительства
- 47:12:0108004 - Номер кадастрового квартала
- :3 - Кадастровый номер земельного участка
- :25 - Уточняемый земельный участок
- :10342 - Уточняемое здание