


Схема границ земельных участков

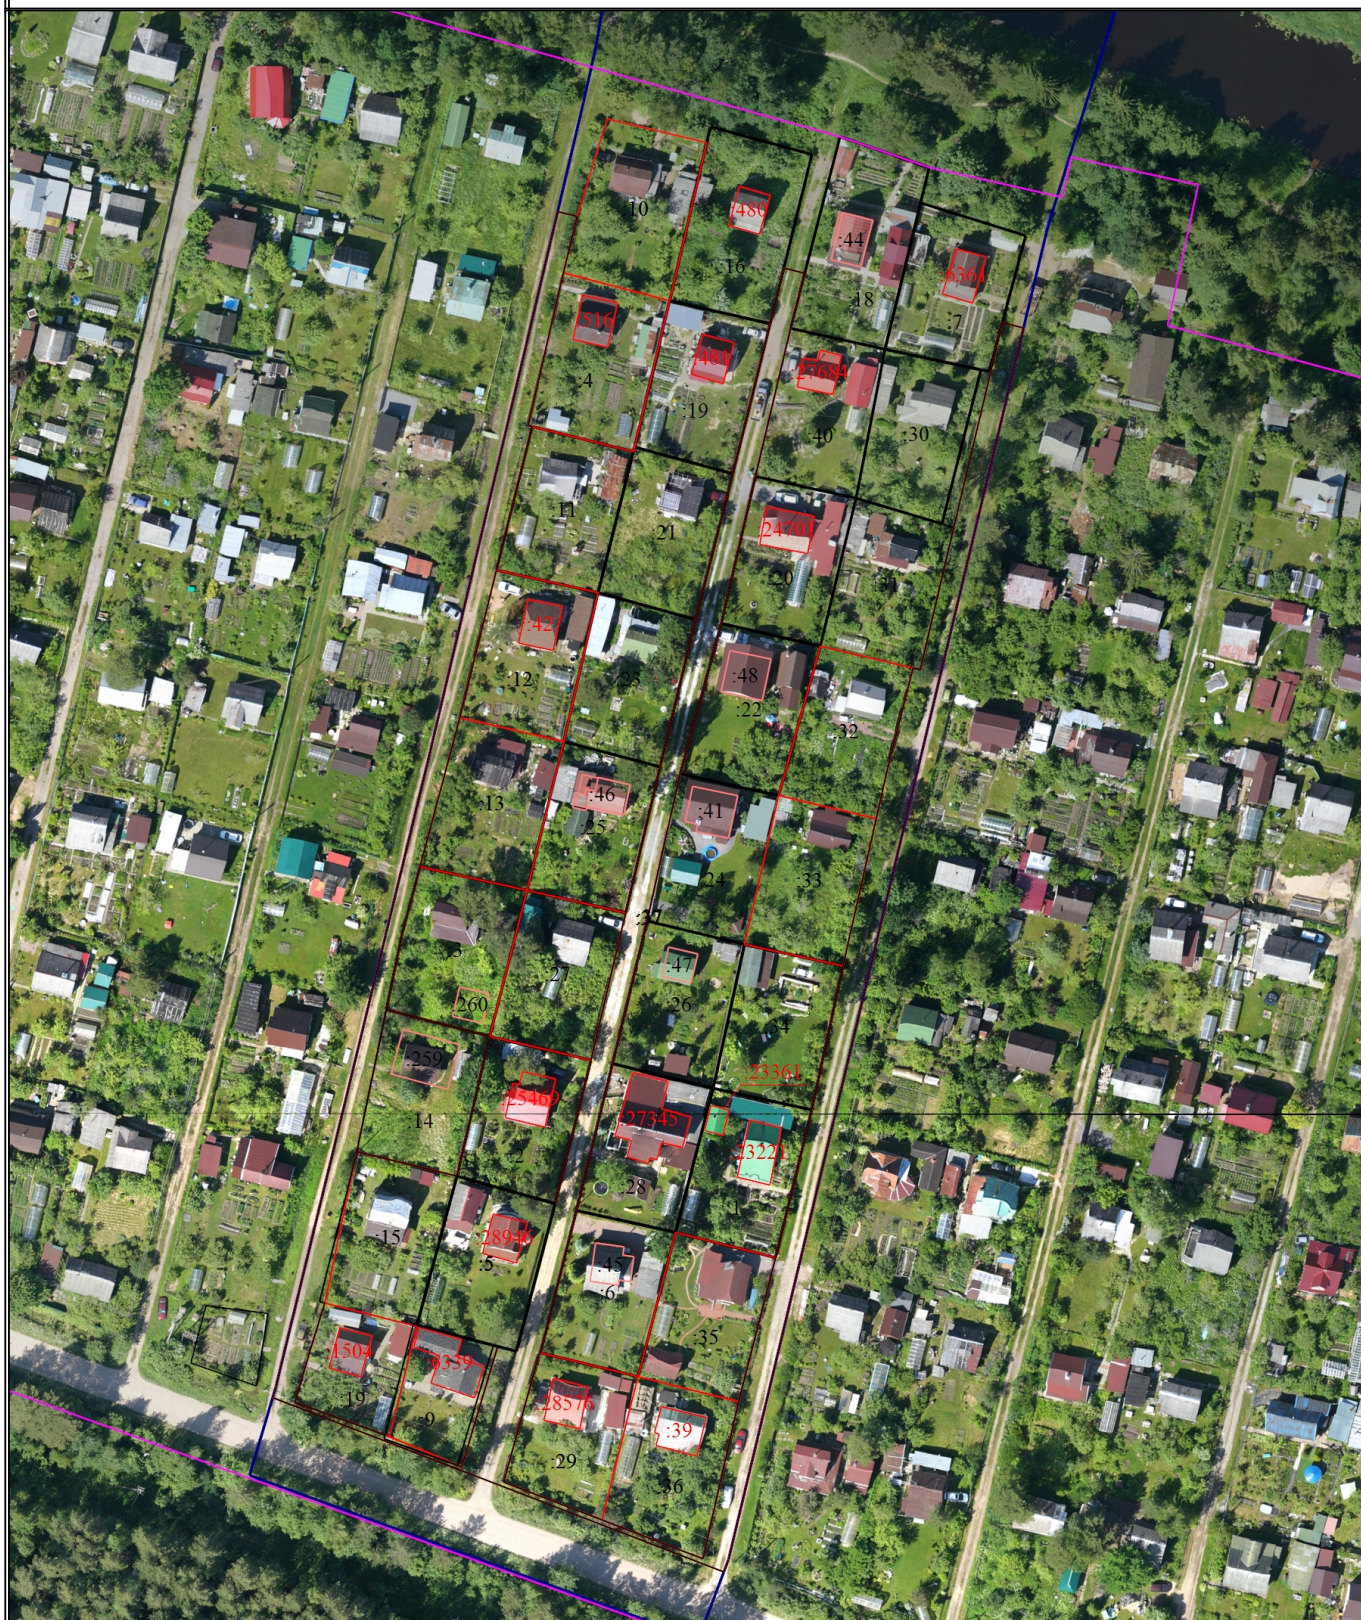

Масштаб 1:1500

Условные обозначения

—	- Часть границы, местоположение которой определено при выполнении кадастровых работ	1	- Обозначение характерной точки, местоположение которой не изменилось или было уточнено
n1Y	- Обозначение новой характерной точки	:1	- Кадастровый номер земельного участка
:480	- Уточняемое здание	—	- Граница земельного участка
—	- Граница кадастрового квартала	—	- Граница территориальной зоны