


Схема границ земельных участков

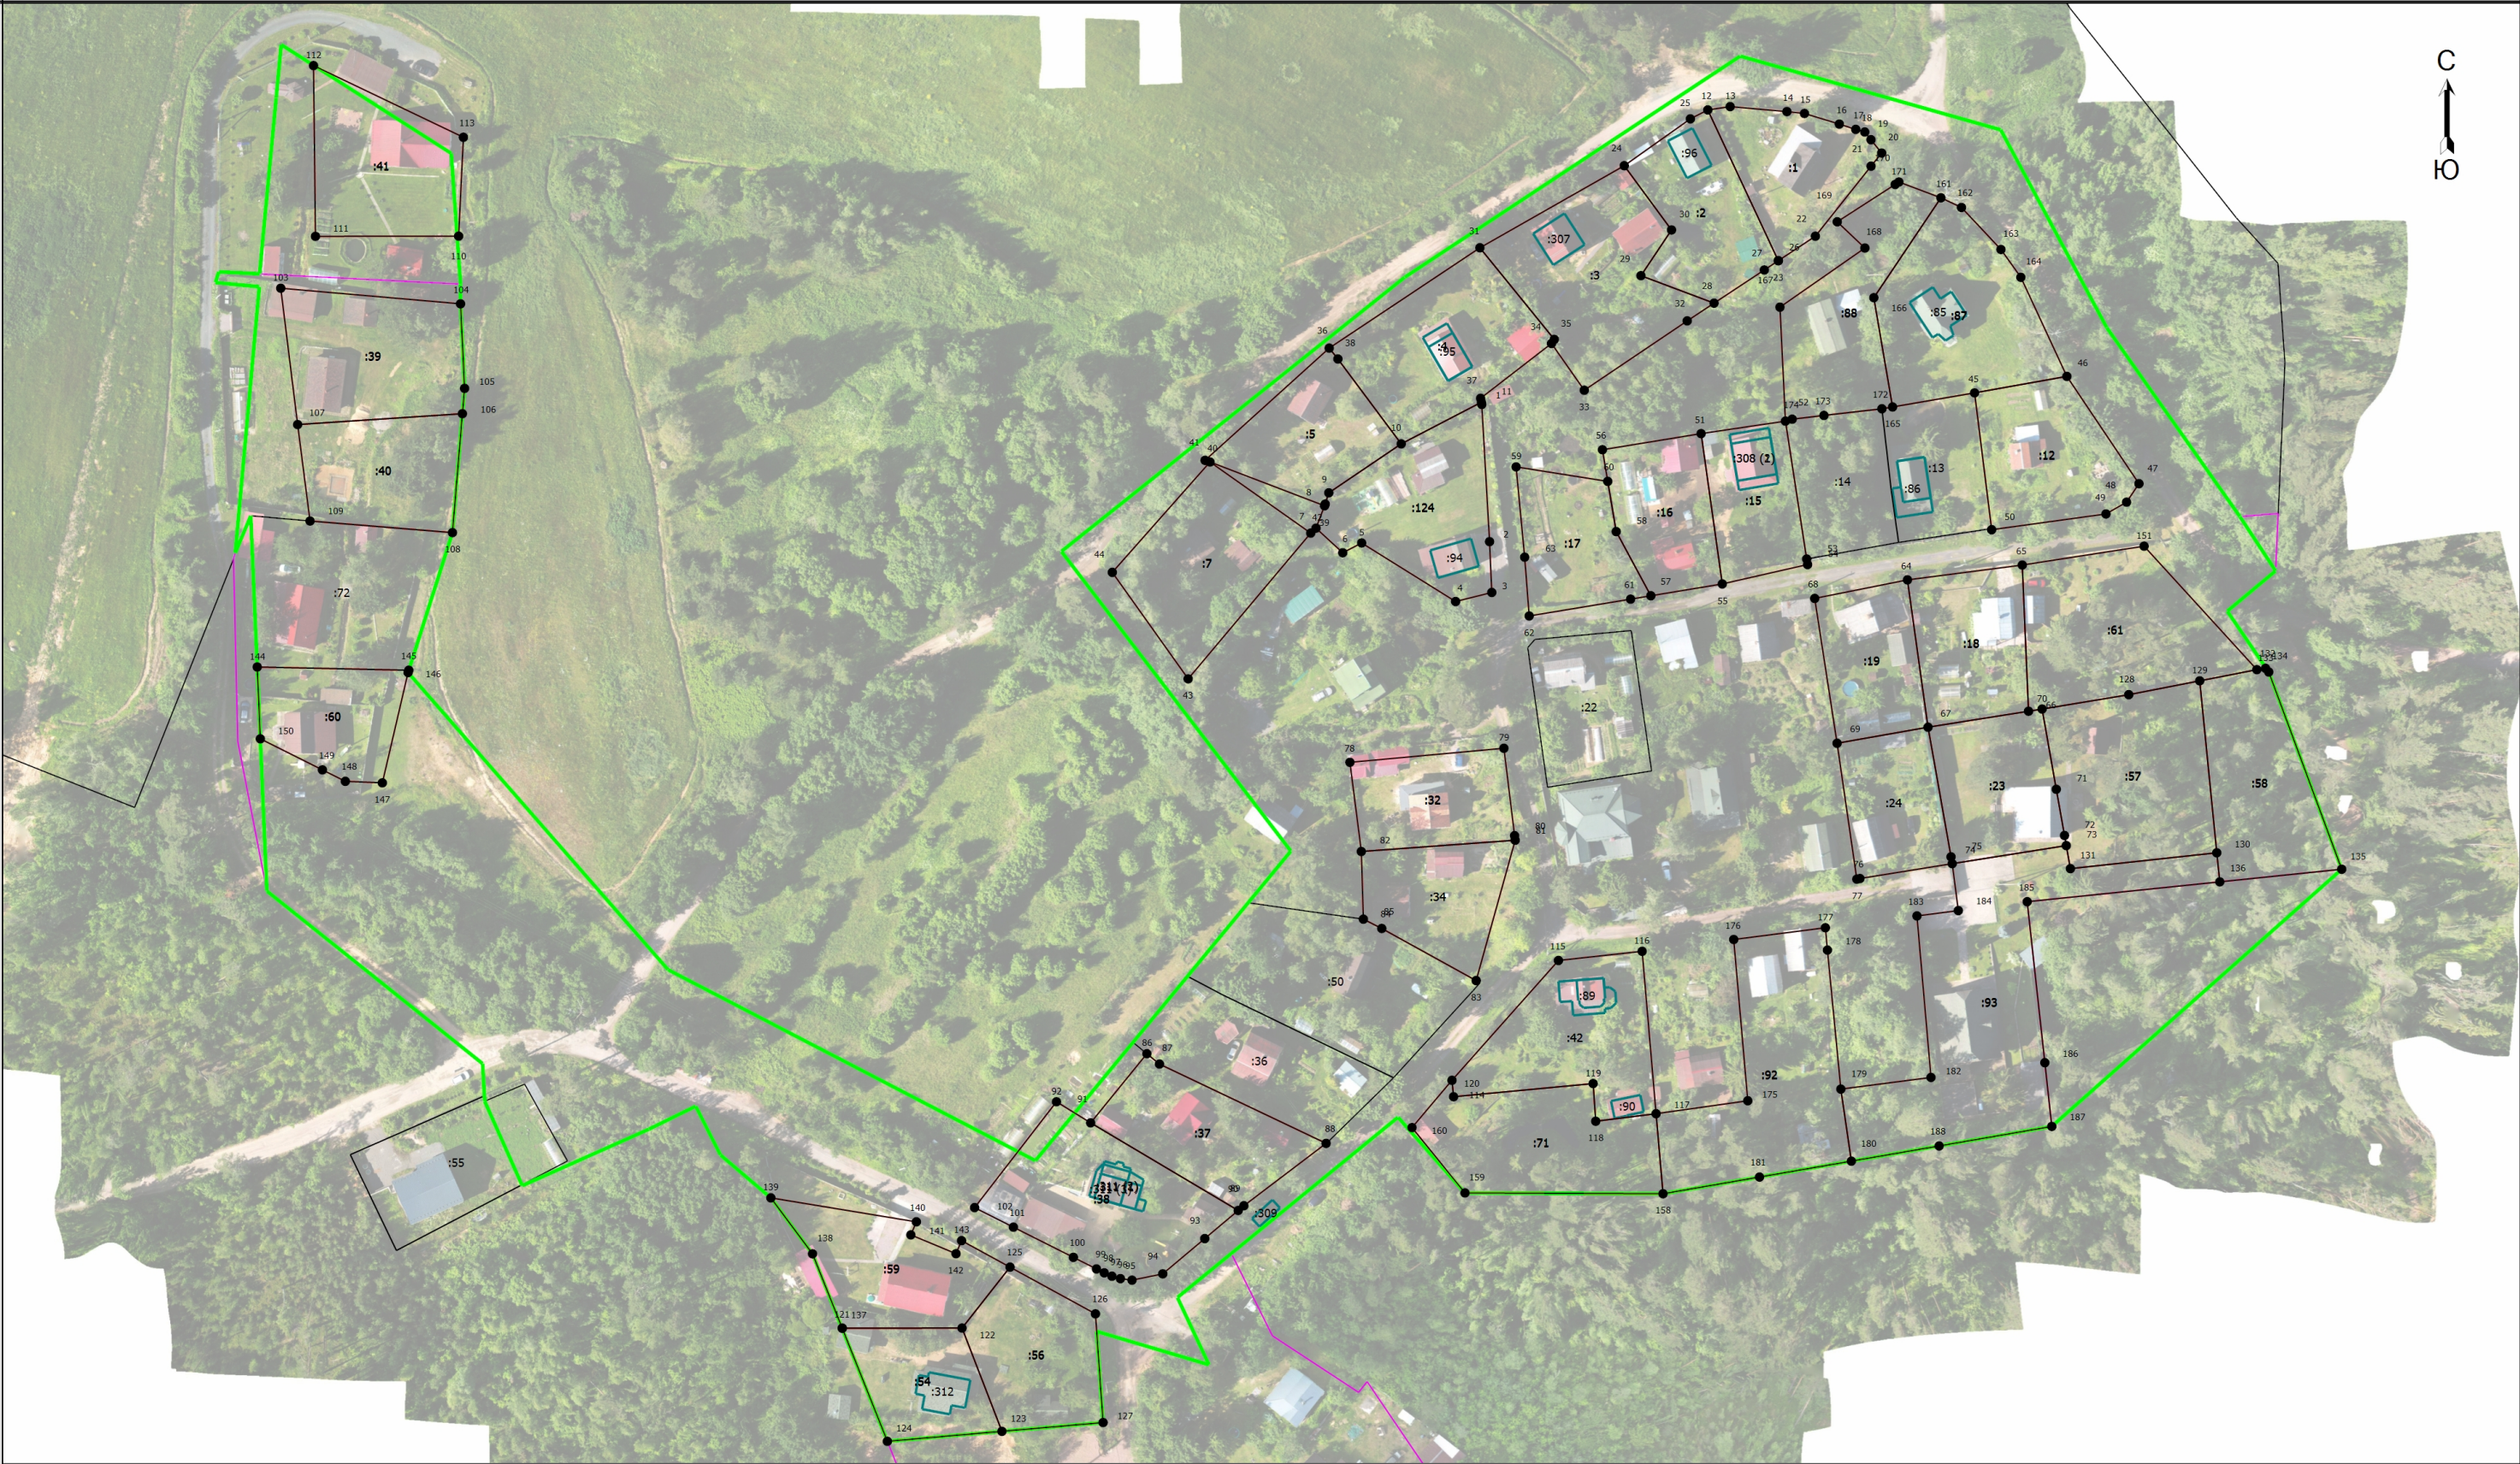

Масштаб 1:1400

Условные обозначения

Схема границ земельных участков			
	- Часть границы, местоположение которой определено при выполнении кадастровых работ		- Характерная точка границы земельного участка, сведения ЕГРН о которой соответствуют требованиям, установленным в соответствии с частью 13 статьи 22 Федерального закона от 13 июля 2015 г. N 218-ФЗ "О государственной регистрации недвижимости"
1	- Обозначение характерной точки, местоположение которой не изменилось или было уточнено	:124	- Кадастровый номер земельного участка
:124	- Исправляемый земельный участок	:85	- Кадастровый номер здания
:308 (1)	- Обозначение контура здания		- Часть границы, сведения ЕГРН о которой позволяют однозначно определить ее положение на местности
	- Пункт геодезической сети специального назначения, созданной в соответствии с законодательством Российской Федерации о геодезии и картографии		- Граница здания
	- Часть контура, образованного проекцией существующего в ЕГРН наземного конструктивного элемента здания, сооружения, объекта незавершенного строительства		- Граница объекта незавершенного строительства
	- Граница территориальной зоны		- Граница кадастрового квартала
	- Граница муниципального образования		