

Схема границ земельных участков

Выносной лист 1

Выносной лист 4

Выносной лист 2

Выносной лист 3


Масштаб 1:2500



Условные обозначения

- Часть границы, местоположение которой определено при выполнении кадастровых работ
- Часть границы, сведения ЕГРН о которой существуют в ЕГРН
- Граница кадастрового квартала
- Граница территориальной зоны

Схема границ земельных участков

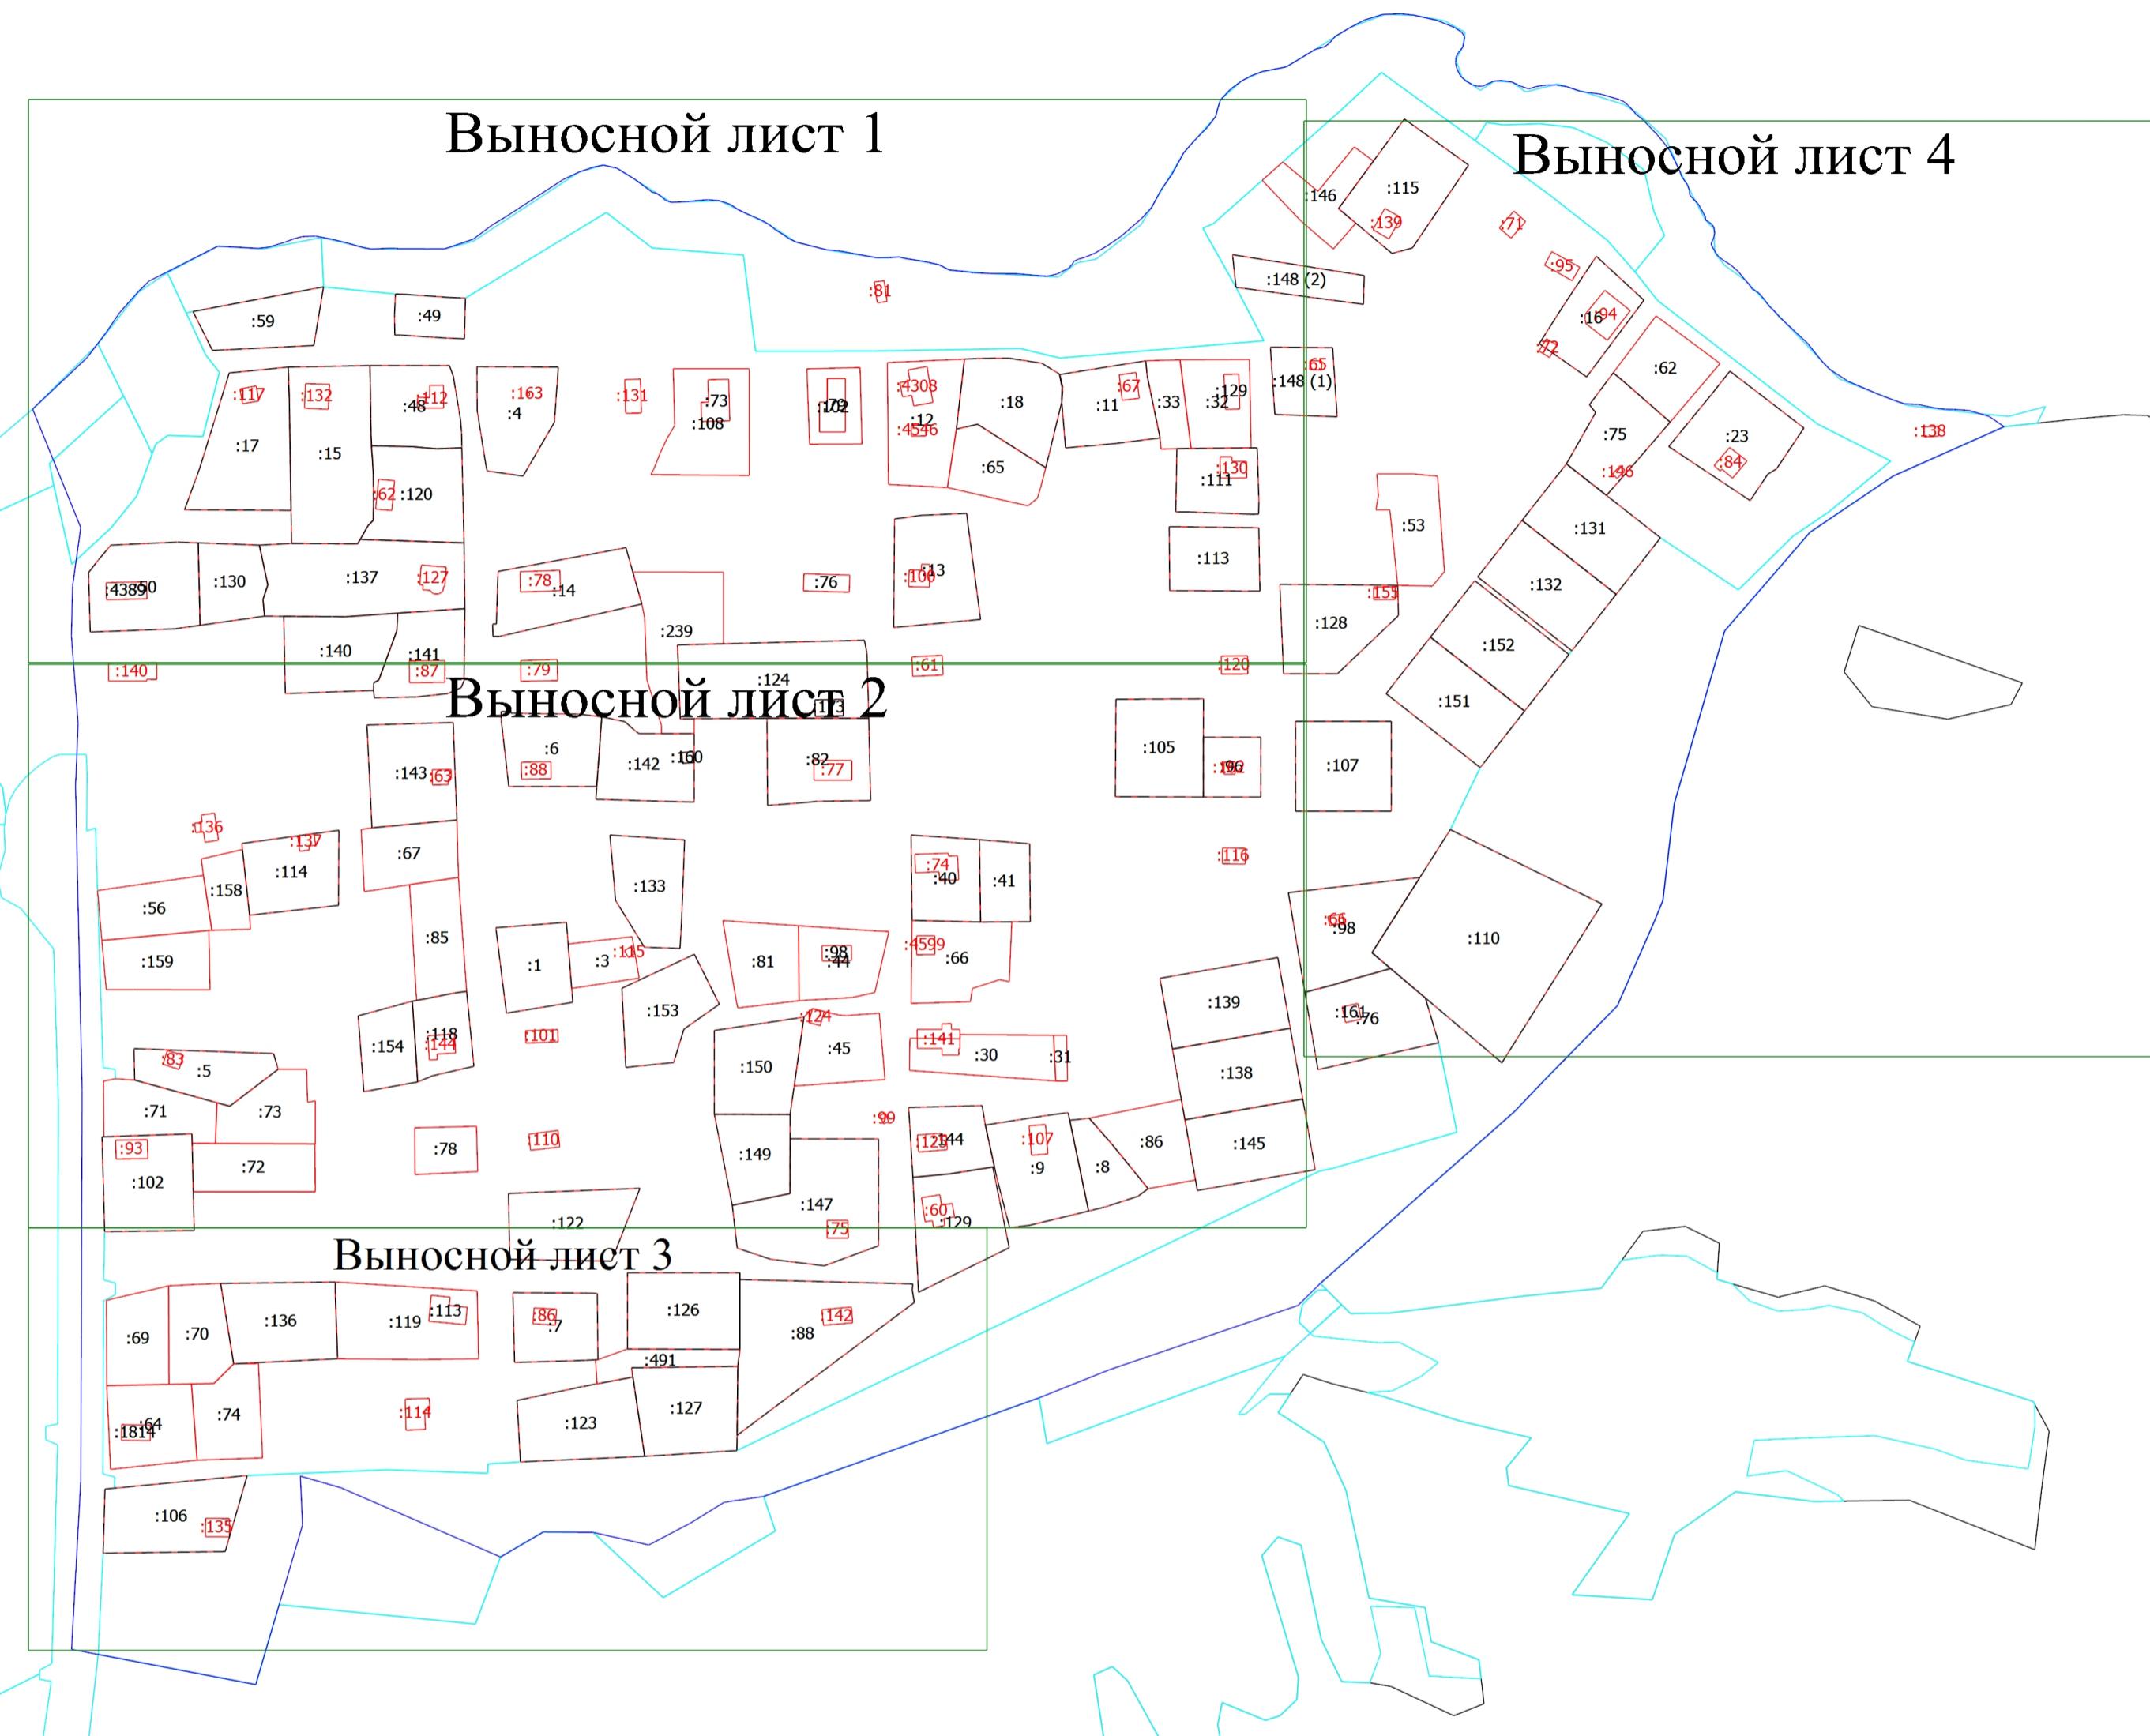

Условные обозначения

- Часть границы, местоположение которой определено при выполнении кадастровых работ
- Часть границы, сведения ЕГРН о которой существуют в ЕГРН
- Граница кадастрового квартала
- Граница территориальной зоны

Схема границ земельных участков

Выносной лист 1

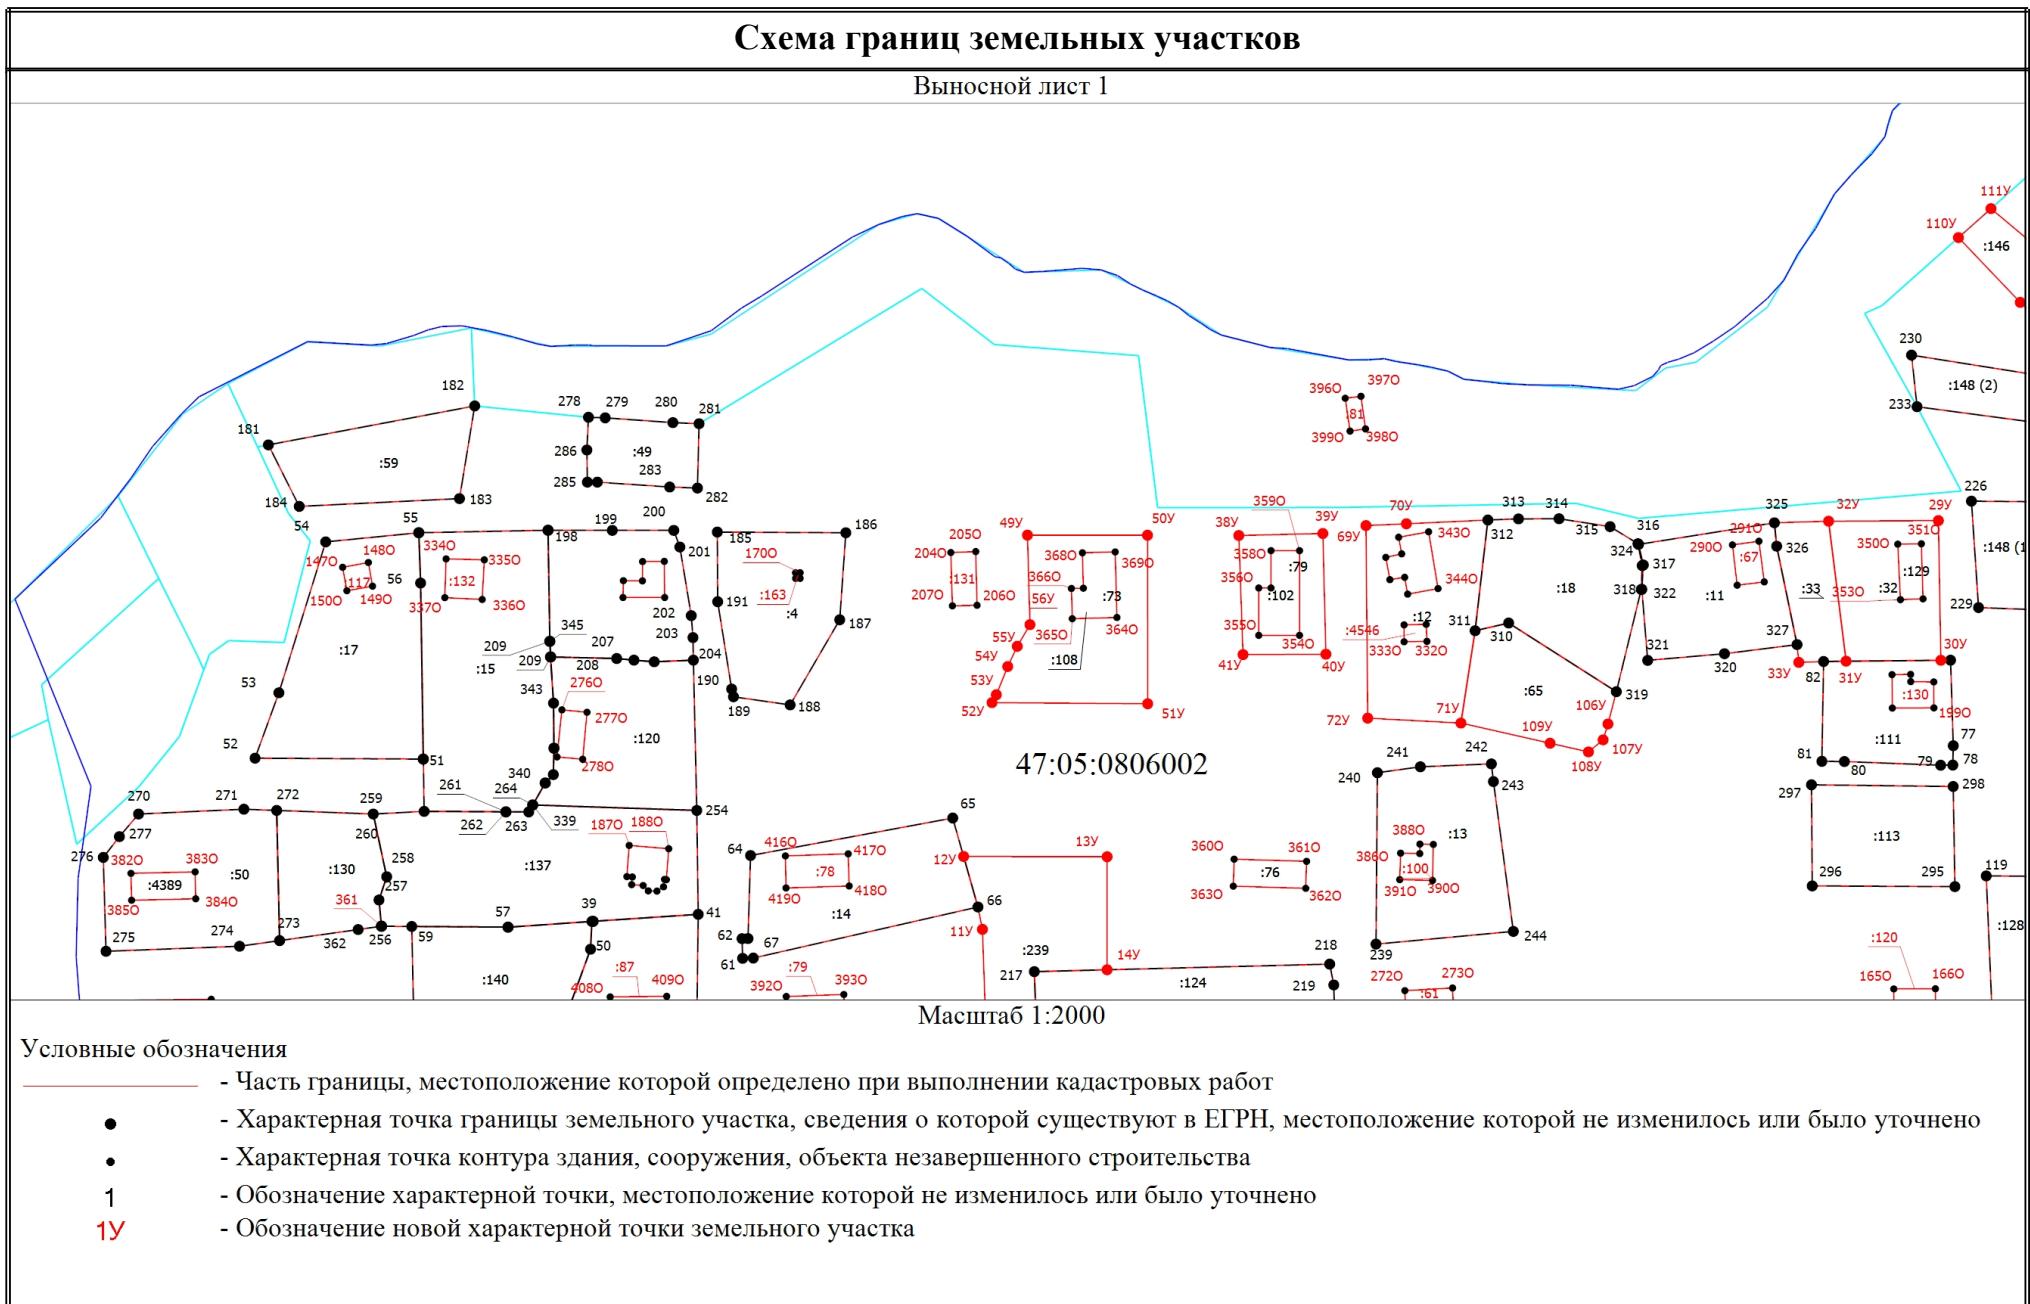


Схема границ земельных участков

- - Часть границы, сведения ЕГРН о которой существуют в ЕГРН
 - - - - - Часть границы, сведения ЕГРН о которой не позволяют однозначно определить ее положение на местности
 - Граница кадастрового квартала
 - Граница территориальной зоны
 - - Характерная точка границы земельного участка, сведения о которой отсутствуют в ЕГРН, местоположение которой определено при кадастровых работах (новая характерная точка)
- 47:05:0806002 - Номер кадастрового квартала

Схема границ земельных участков

Выносной лист 2

47:05:0806002

Масштаб 1:2000



Условные обозначения


- Часть границы, местоположение которой определено при выполнении кадастровых работ
- - Характерная точка границы земельного участка, сведения о которой существуют в ЕГРН, местоположение которой не изменилось или было уточнено
- - Характерная точка контура здания, сооружения, объекта незавершенного строительства

Схема границ земельных участков

- 1 - Обозначение характерной точки, местоположение которой не изменилось или было уточнено
- 1У - Обозначение новой характерной точки зУ
- Часть границы, сведения ЕГРН о которой существуют требованиям законодательства
- Часть границы, сведения ЕГРН о которой не позволяют однозначно определить ее положение на местности
- Граница кадастрового квартала
- Граница территориальной зоны
- - Характерная точка границы земельного участка, сведения о которой отсутствуют в ЕГРН, местоположение которой определено при кадастровых работах (новая характерная точка)
- 47:05:0806002 - Номер кадастрового квартала

Схема границ земельных участков

Выносной лист 3

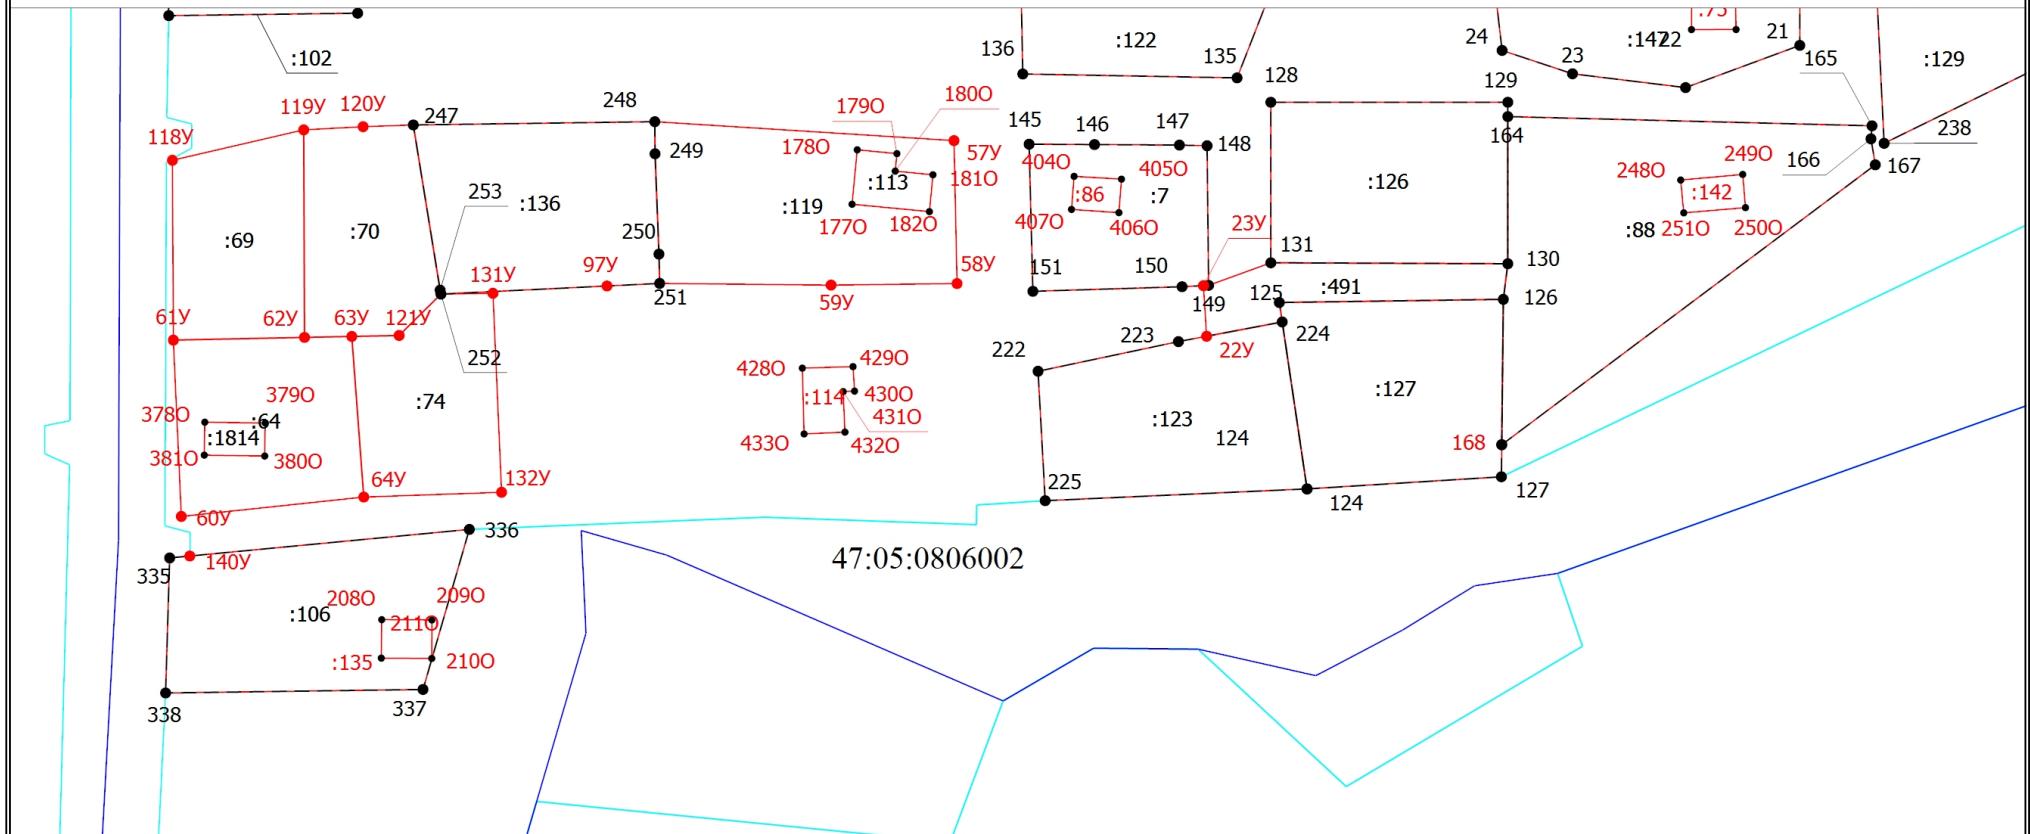

Масштаб 1:1500

Условные обозначения


- Часть границы, местоположение которой определено при выполнении кадастровых работ
- - Характерная точка границы земельного участка, сведения о которой существуют в ЕГРН, местоположение которой не изменилось или было уточнено
- - Характерная точка контура здания, сооружения, объекта незавершенного строительства
- 1 - Обозначение характерной точки, местоположение которой не изменилось или было уточнено
- 1Y** - Обозначение новой характерной точки земельного участка

Схема границ земельных участков

- - Часть границы, сведения ЕГРН о которой существуют в ЕГРН
 - - - - - Часть границы, сведения ЕГРН о которой не позволяют однозначно определить ее положение на местности
 - Граница кадастрового квартала
 - Граница территориальной зоны
 - - Характерная точка границы земельного участка, сведения о которой отсутствуют в ЕГРН, местоположение которой определено при кадастровых работах (новая характерная точка)
- 47:05:0806002 - Номер кадастрового квартала

Схема границ земельных участков

Выносной лист 4

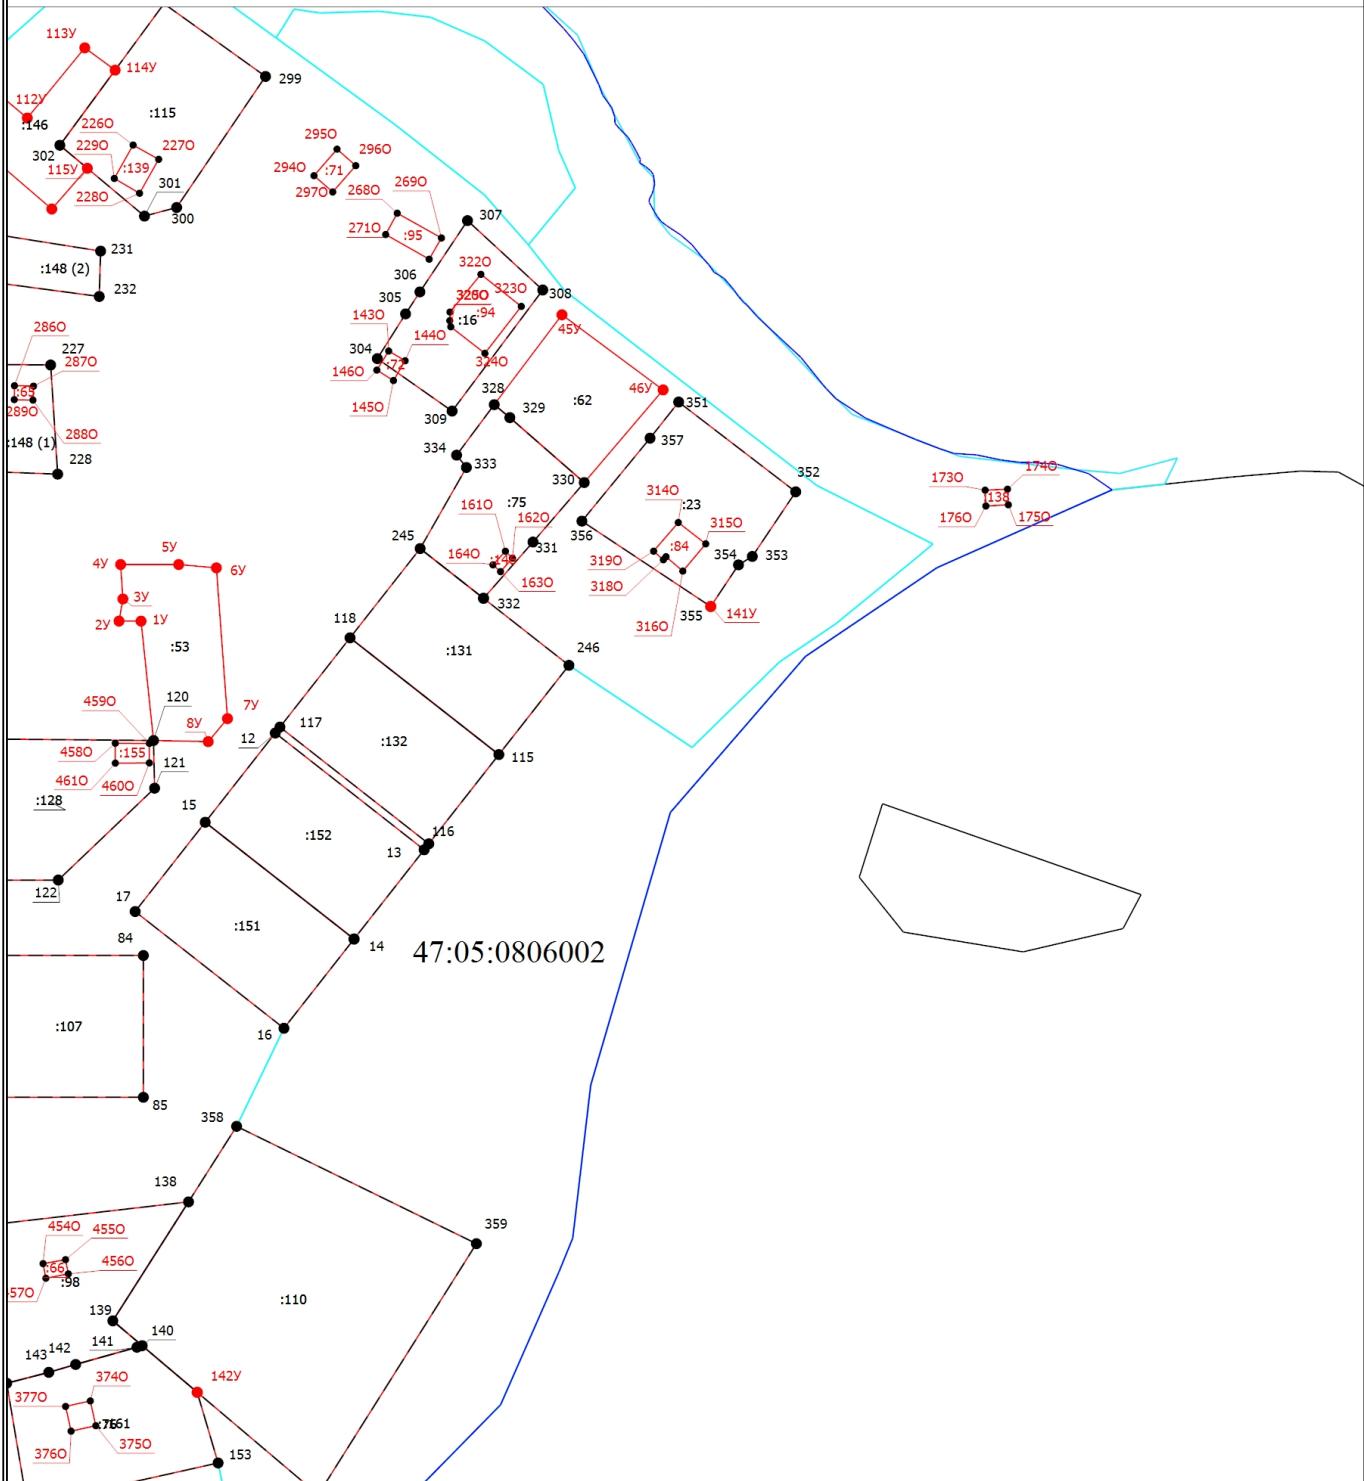

Масштаб 1:2000

Условные обозначения

- Часть границы, местоположение которой определено при выполнении кадастровых работ
- Характерная точка границы земельного участка, сведения о которой существуют в ЕГРН, местоположение которой не изменилось или было уточнено

Схема границ земельных участков

- - Характерная точка контура здания, сооружения, объекта незавершенного строительства
 - 1 - Обозначение характерной точки, местоположение которой не изменилось или было уточнено
 - 1У - Обозначение новой характерной точки ЗУ
 - Часть границы, сведения ЕГРН о которой существуют в ЕГРН
 - Часть границы, сведения ЕГРН о которой не позволяют однозначно определить ее положение на местности
 - Граница кадастрового квартала
 - Граница территориальной зоны
 - - Характерная точка границы земельного участка, сведения о которой отсутствуют в ЕГРН, местоположение которой определено при кадастровых работах (новая характерная точка)
- 47:05:0806002 - Номер кадастрового квартала