


Схема границ земельных участков

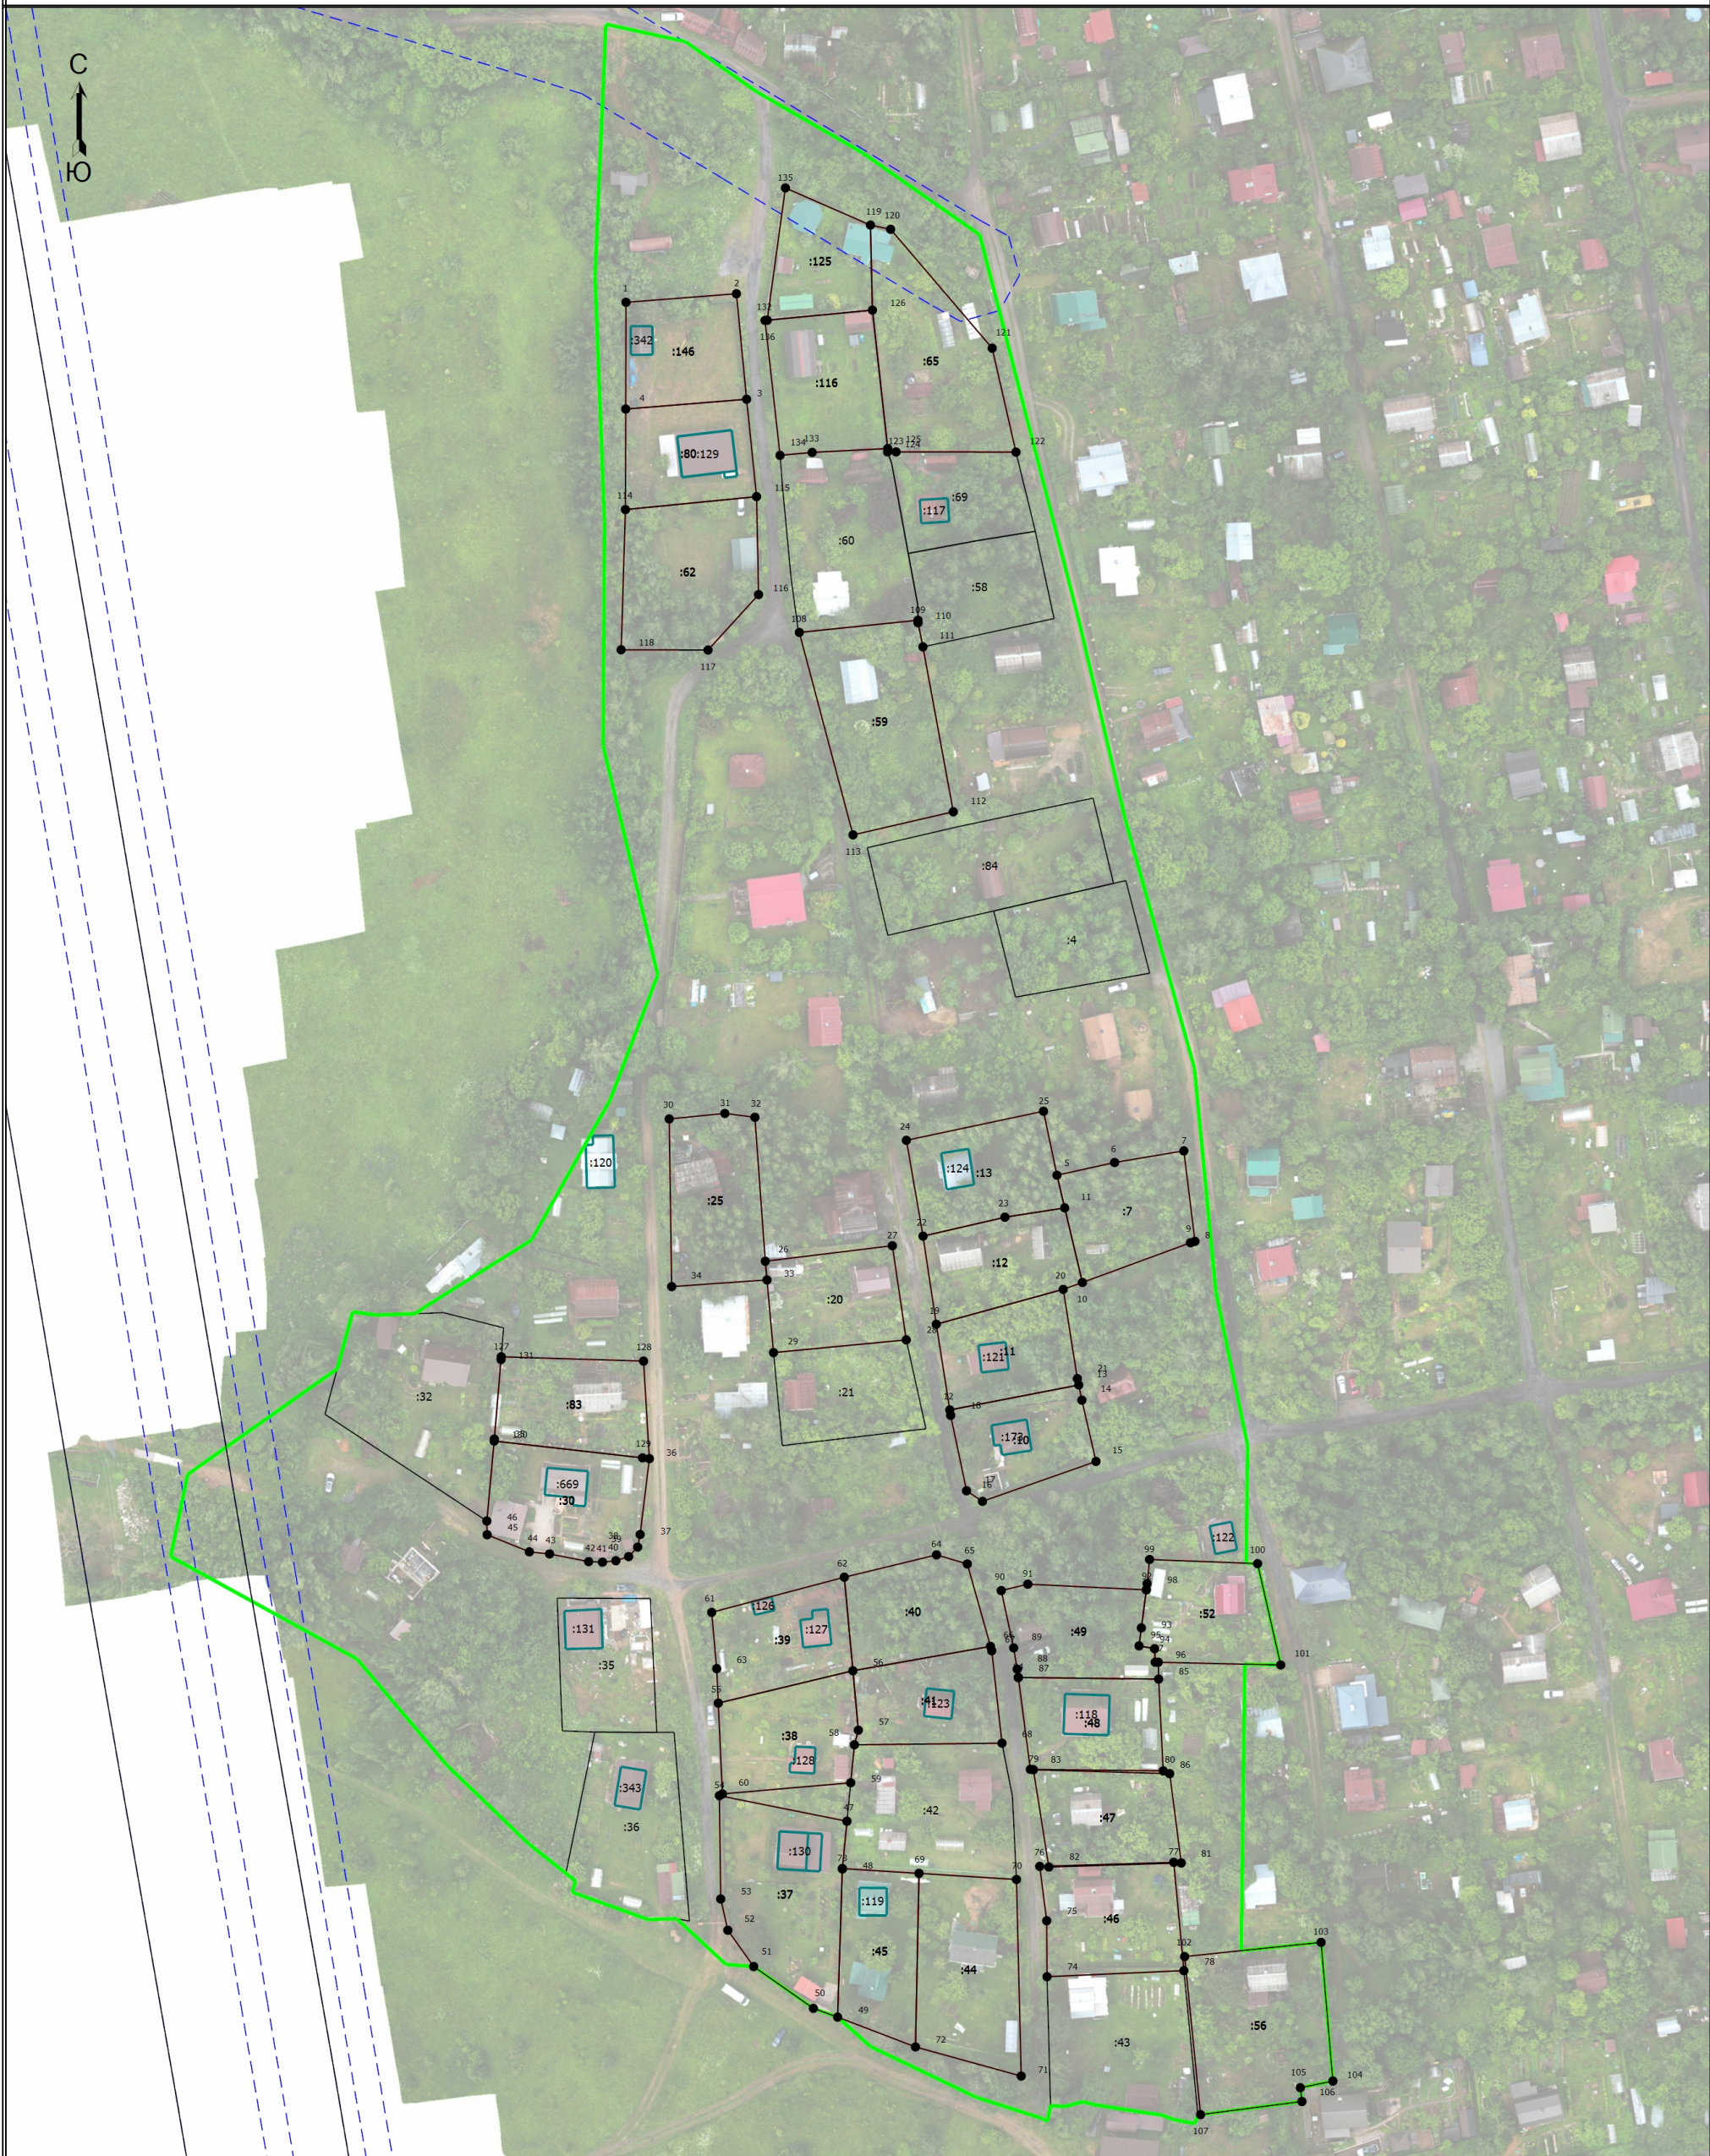

Масштаб 1:1400

- Условные обозначения
- Часть границы, местоположение которой определено при выполнении кадастровых работ
 - - Характерная точка границы земельного участка, сведения ЕГРН о которой соответствуют требованиям, установленным в соответствии с частью 13 статьи 22 Федерального закона от 13 июля 2015 г. N 218-ФЗ "О государственной регистрации недвижимости"

Схема границ земельных участков
--

1	- Обозначение характерной точки, местоположение которой не изменилось или было уточнено	:146	- Кадастровый номер земельного участка
:146	- Исправляемый земельный участок	:173	- Кадастровый номер здания
_____	- Часть границы, сведения ЕГРН о которой позволяют однозначно определить ее положение на местности	□	- Пункт геодезической сети специального назначения, созданной в соответствии с законодательством Российской Федерации о геодезии и картографии
_____	- Часть контура, образованного проекцией существующего в ЕГРН наземного конструктивного элемента здания, сооружения, объекта незавершенного строительства	_____	- Граница здания
- - - - -	- Граница зоны с особыми условиями	_____	- Граница кадастрового квартала
-	- Граница муниципального образования		