

Схема границ земельных участков




Масштаб 1:2500

Условные обозначения

- Часть границы, местоположение которой определено при выполнении кадастровых работ
- Часть границы, сведения ЕГРН о которой существуют в ЕГРН
- Часть границы, сведения ЕГРН о которой не позволяют однозначно определить ее положение на местности
- Граница кадастрового квартала
- Граница территориальной зоны

Схема границ земельных участков

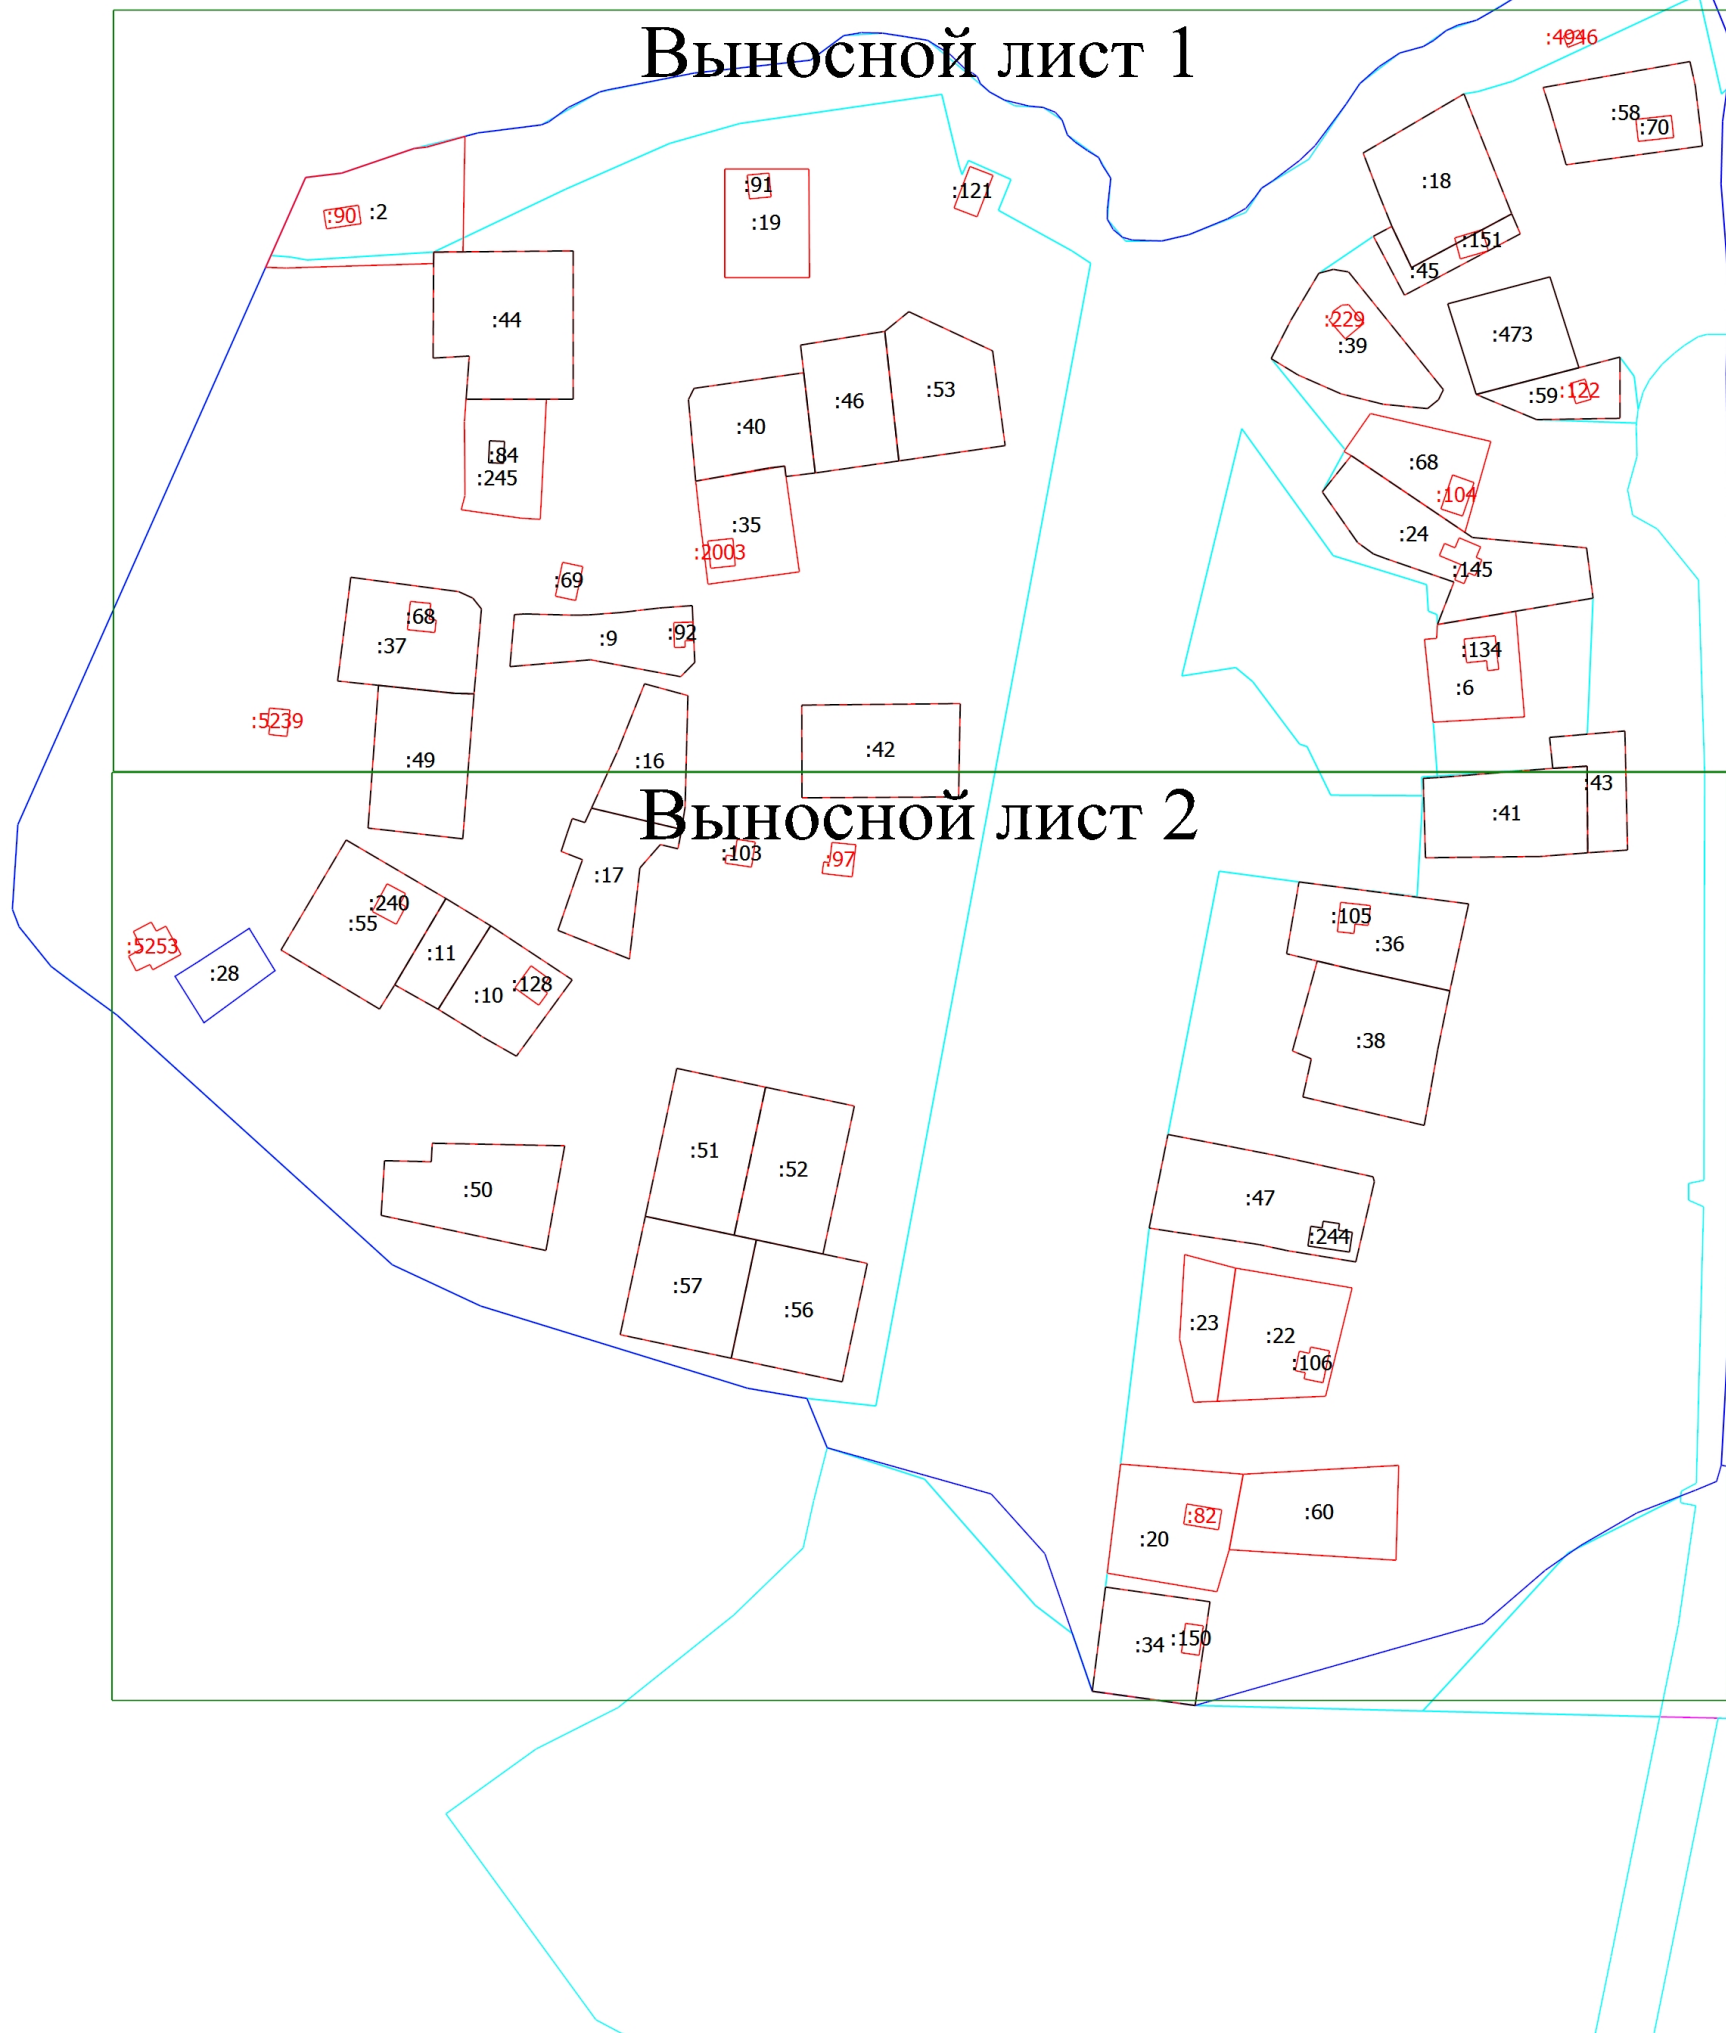


Масштаб 1:2500

Условные обозначения

- | | |
|---|---|
| | - Часть границы, местоположение которой определено при выполнении кадастровых работ |
|  | - Часть границы, сведения ЕГРН о которой существуют в ЕГРН |
| | - Часть границы, сведения ЕГРН о которой не позволяют однозначно определить ее положение на местности |
| | - Граница кадастрового квартала |
|  | - Граница территориальной зоны |

Схема границ земельных участков

Выносной лист 1

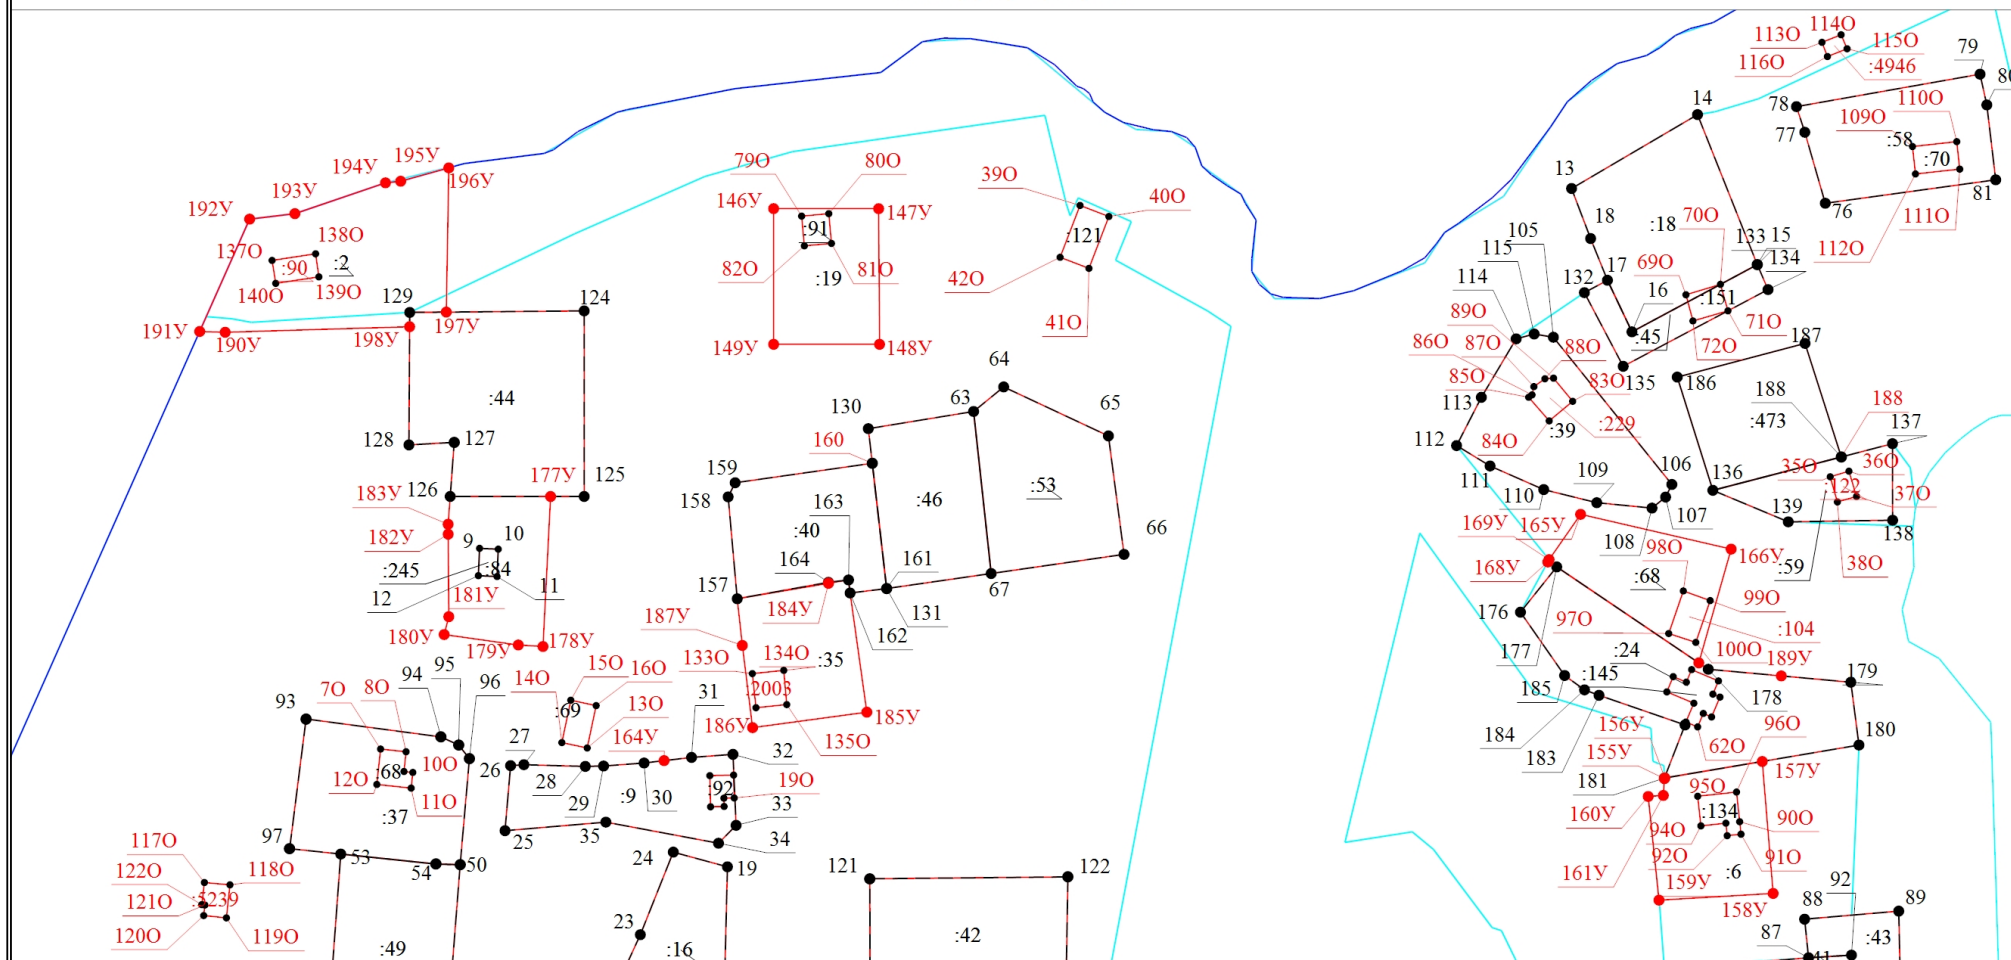

Масштаб 1:2000

Условные обозначения

- Часть границы, местоположение которой определено при выполнении кадастровых работ
- Характерная точка границы земельного участка, сведения о которой существуют в ЕГРН, местоположение которой не изменилось или было уточнено

Схема границ земельных участков

- - Характерная точка контура здания, сооружения, объекта незавершенного строительства
- 1 - Обозначение характерной точки, местоположение которой не изменилось или было уточнено
- 10 - Обозначение новой характерной точки образуемого объекта капитального строительства
- - Часть границы, сведения ЕГРН о которой существуют в ЕГРН
- - Часть границы, сведения ЕГРН о которой не позволяют однозначно определить ее положение на местности
- - Граница кадастрового квартала
- - Граница территориальной зоны
- - Характерная точка границы земельного участка, сведения о которой отсутствуют в ЕГРН, местоположение которой определено при кадастровых работах (новая характерная точка)

Схема границ земельных участков

Выносной лист 2

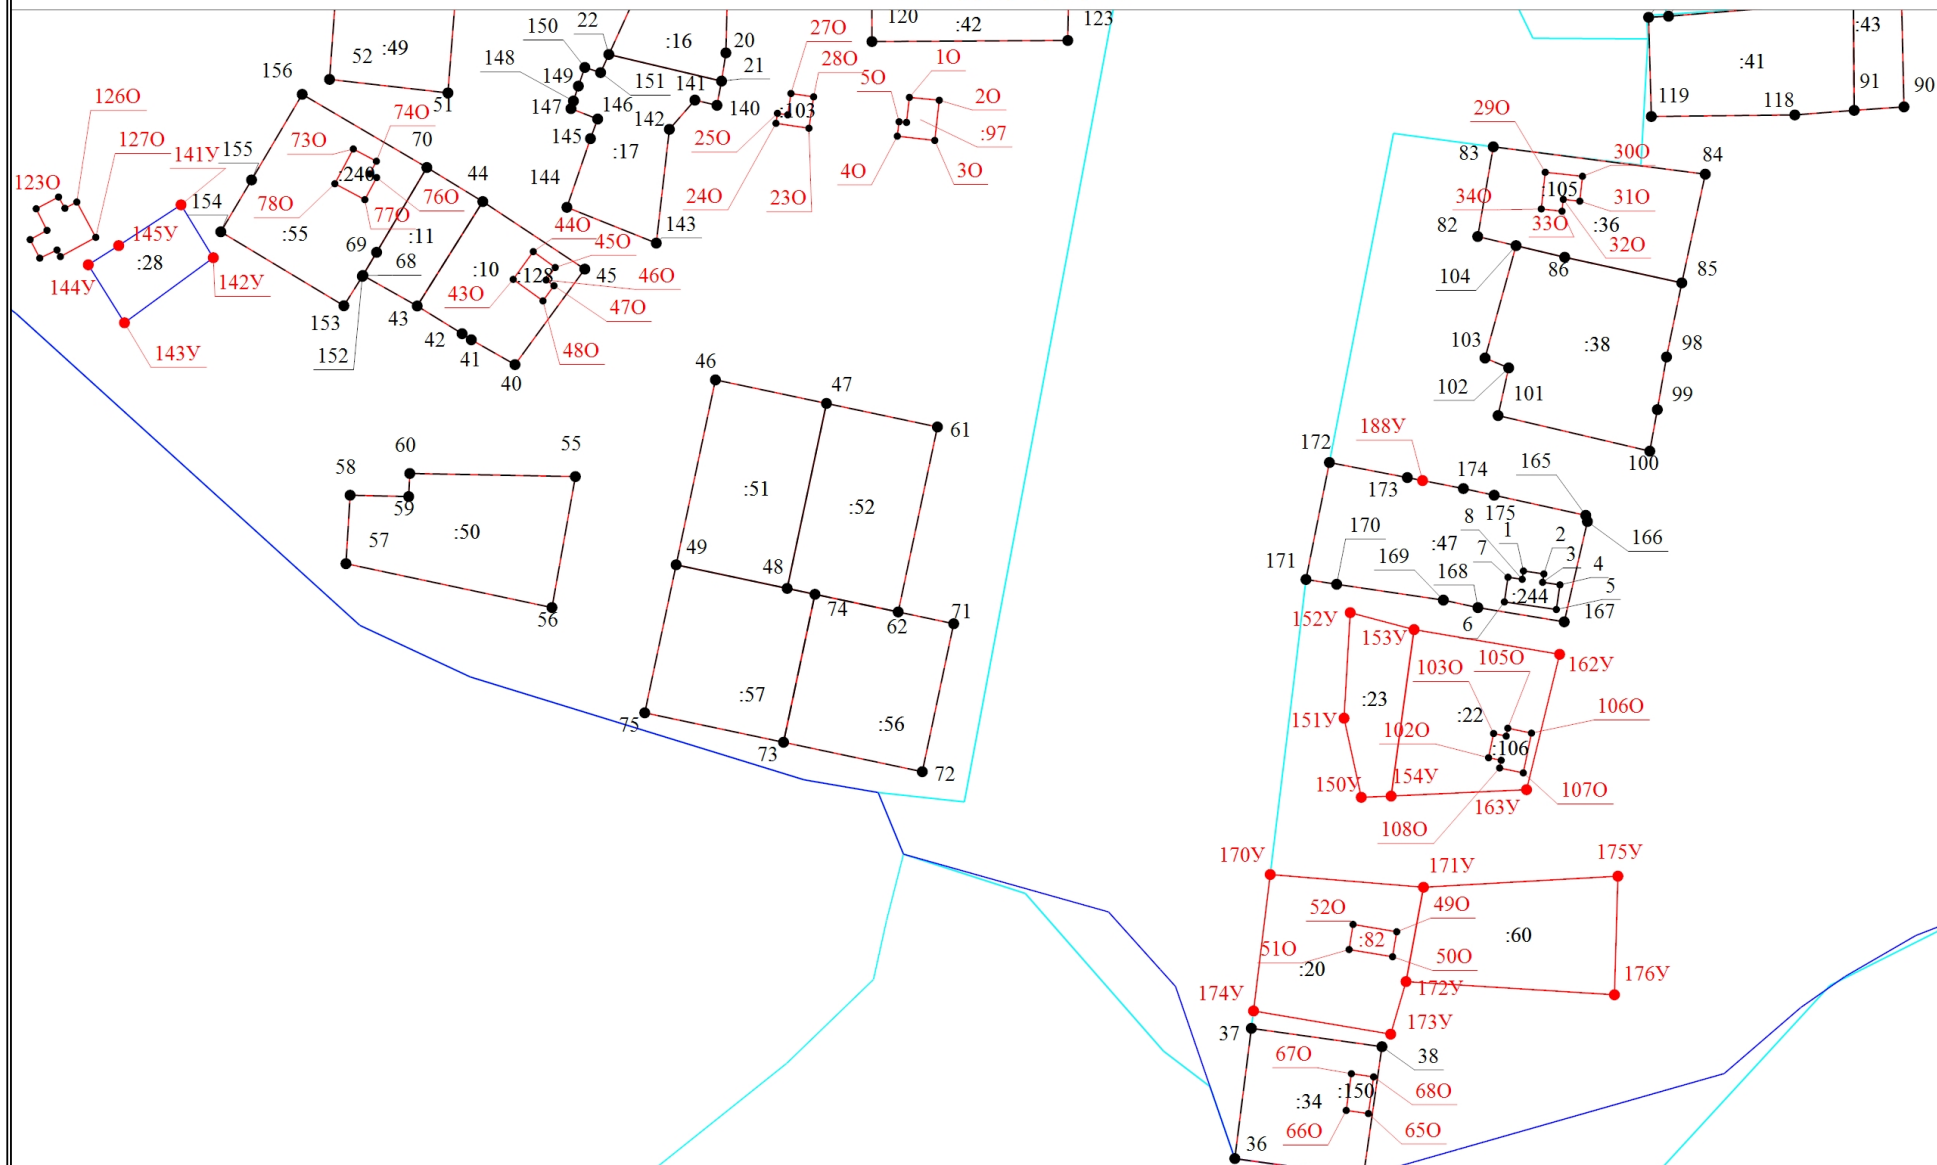
 
 


Схема границ земельных участков

Условные обозначения

-  - Часть границы, местоположение которой определено при выполнении кадастровых работ
- - Характерная точка границы земельного участка, сведения о которой существуют в ЕГРН, местоположение которой не изменилось или было уточнено
- - Характерная точка контура здания, сооружения, объекта незавершенного строительства
-  - Обозначение характерной точки, местоположение которой не изменилось или было уточнено
-  - Обозначение новой характерной точки
-  - Часть границы, сведения ЕГРН о которой существуют в ЕГРН
-  - Часть границы, сведения ЕГРН о которой не позволяют однозначно определить ее положение на местности
-  - Граница кадастрового квартала
-  - Граница территориальной зоны
- - Характерная точка границы земельного участка, сведения о которой отсутствуют в ЕГРН, местоположение которой определено при кадастровых работах (новая характерная точка)