



Схема границ земельных участков

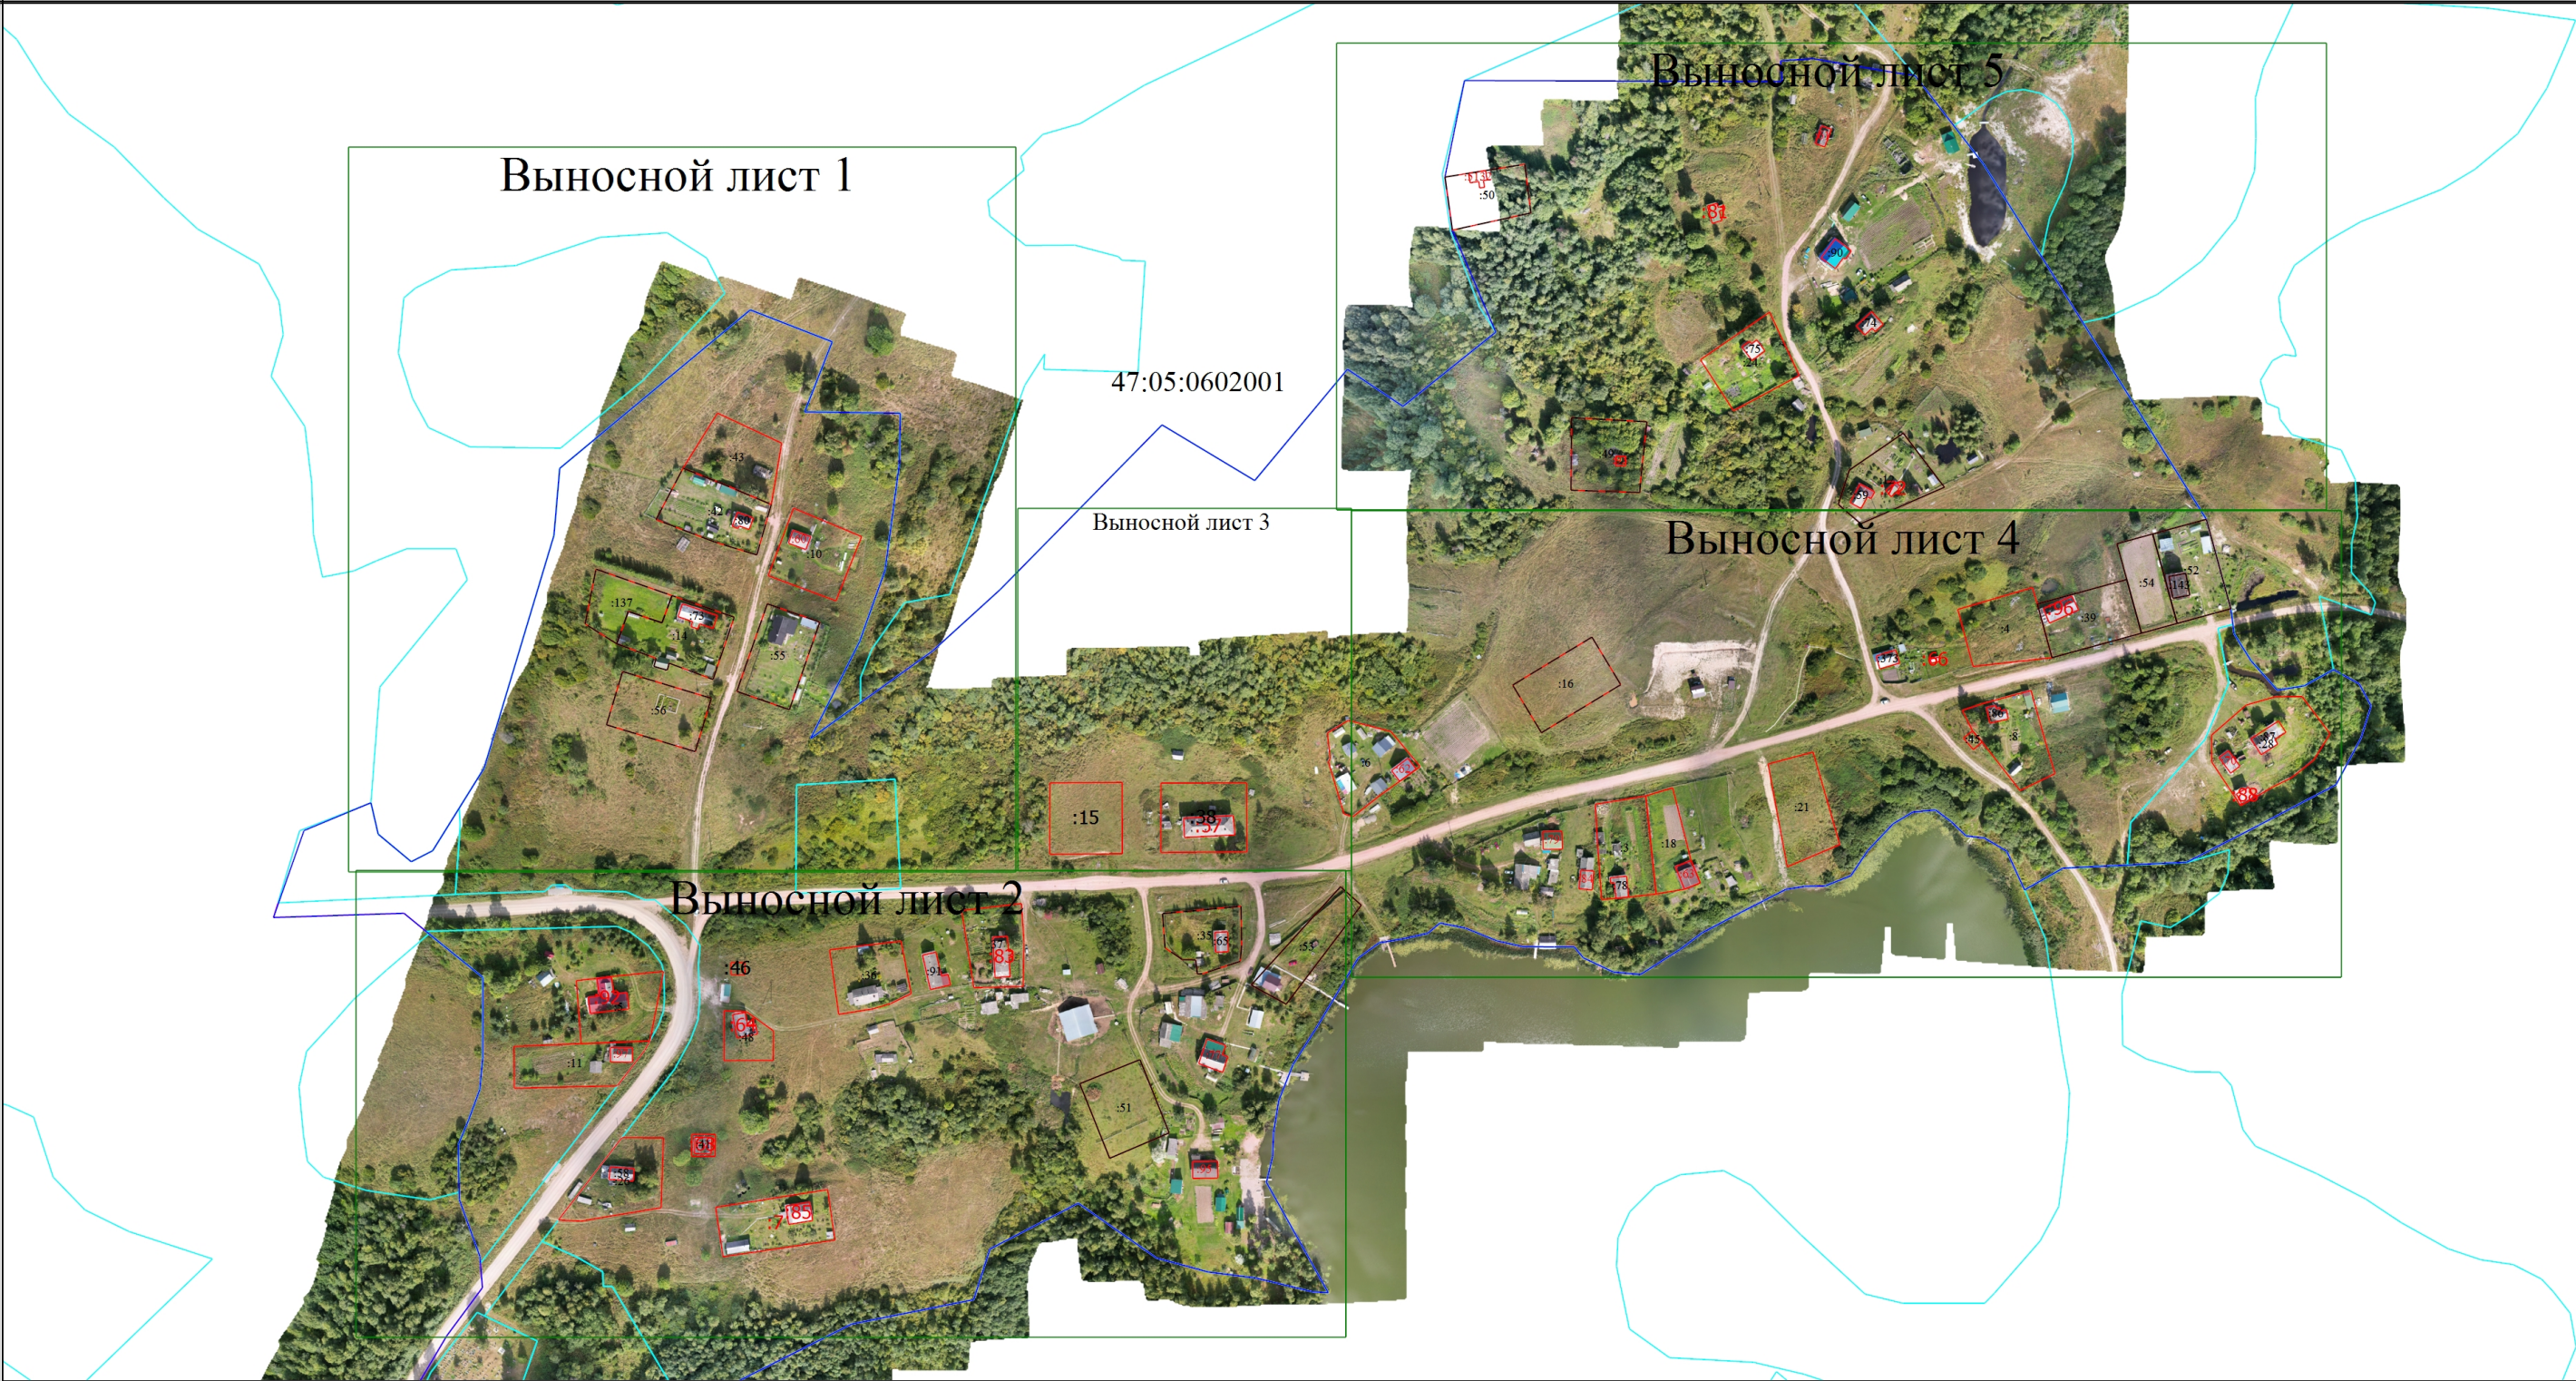

Условные обозначения

- Часть границы, местоположение которой определено при выполнении кадастровых работ
- Часть границы, сведения ЕГРН о которой существуют в ЕГРН
- Граница кадастрового квартала
- Граница населенного пункта
- Граница территориальной зоны

Схема границ земельных участков

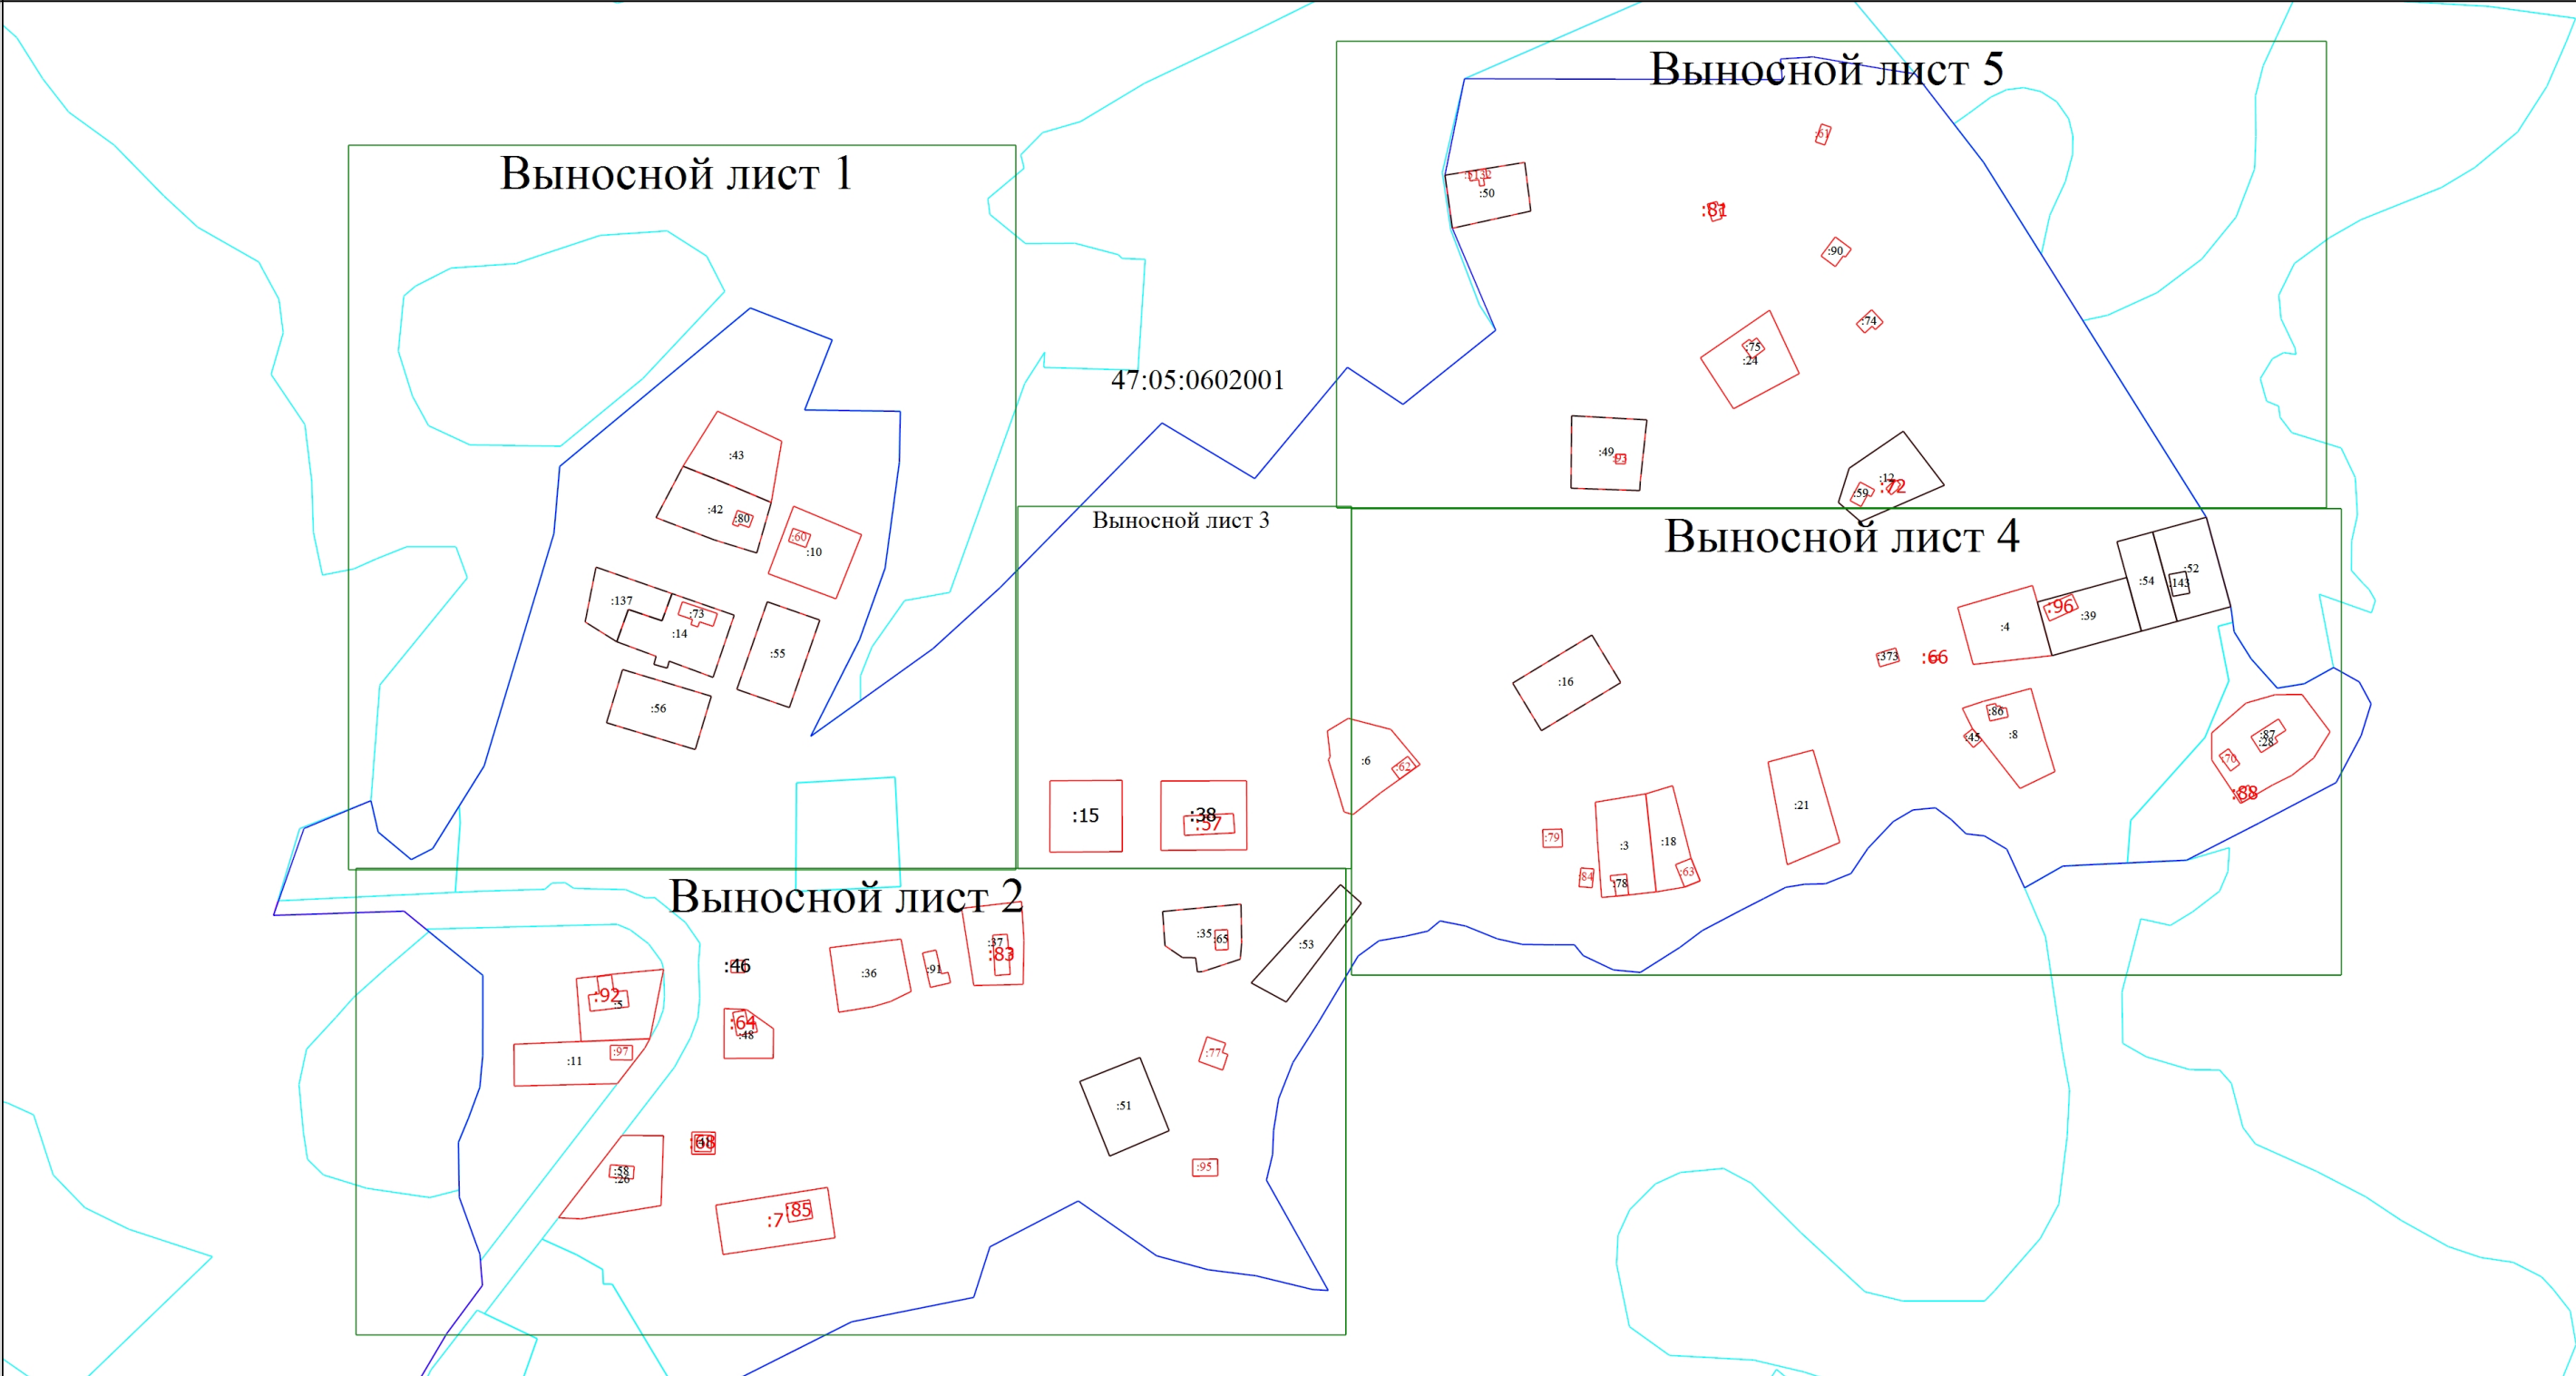


Масштаб 1:3700

Условные обозначения

- Часть границы, местоположение которой определено при выполнении кадастровых работ
- Часть границы, сведения ЕГРН о которой существуют в ЕГРН
- Граница кадастрового квартала
- Граница населенного пункта
- Граница территориальной зоны

Схема границ земельных участков

Выносной лист 1

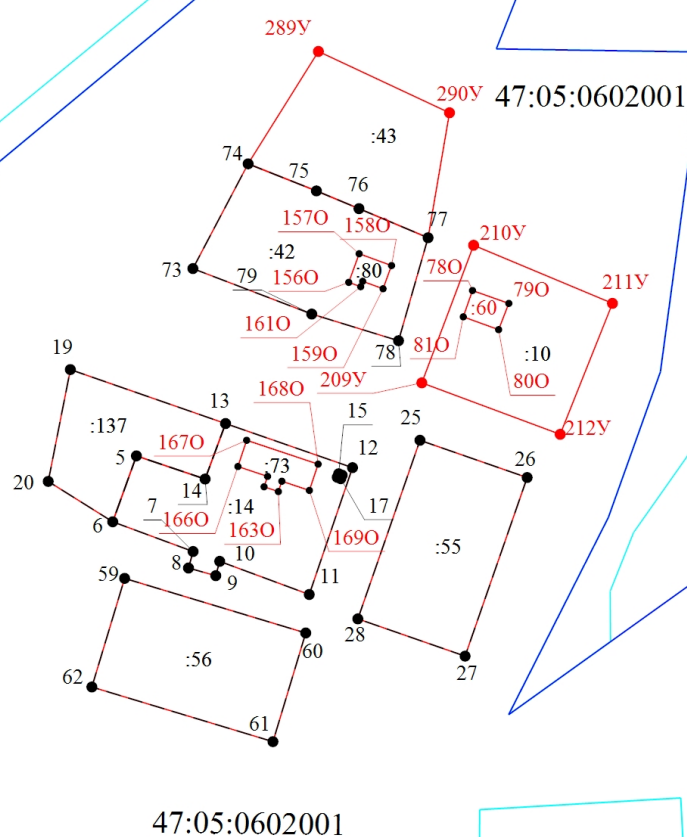

Масштаб 1:2000

Условные обозначения

- - Часть границы, местоположение которой определено при выполнении кадастровых работ
- - Характерная точка границы земельного участка, сведения о которой существуют в ЕГРН, местоположение которой не изменилось или было уточнено
- - Характерная точка контура здания, сооружения, объекта незавершенного строительства
- 1 - Обозначение характерной точки, местоположение которой не изменилось или было уточнено

Схема границ земельных участков

10

- Обозначение новой характерной точки окс

————— - Часть границы, сведения ЕГРН о которой соответствуют требованиям законодательства

----- - Часть границы, сведения ЕГРН о которой не позволяют однозначно определить ее положение на местности

————— - Граница кадастрового квартала


————— - Граница территориальной зоны

• - Характерная точка границы земельного участка, сведения о которой отсутствуют в ЕГРН, местоположение которой определено при кадастровых работах (новая характерная точка)

47:05:0602001 - Номер кадастрового квартала

Схема границ земельных участков

Выносной лист 2

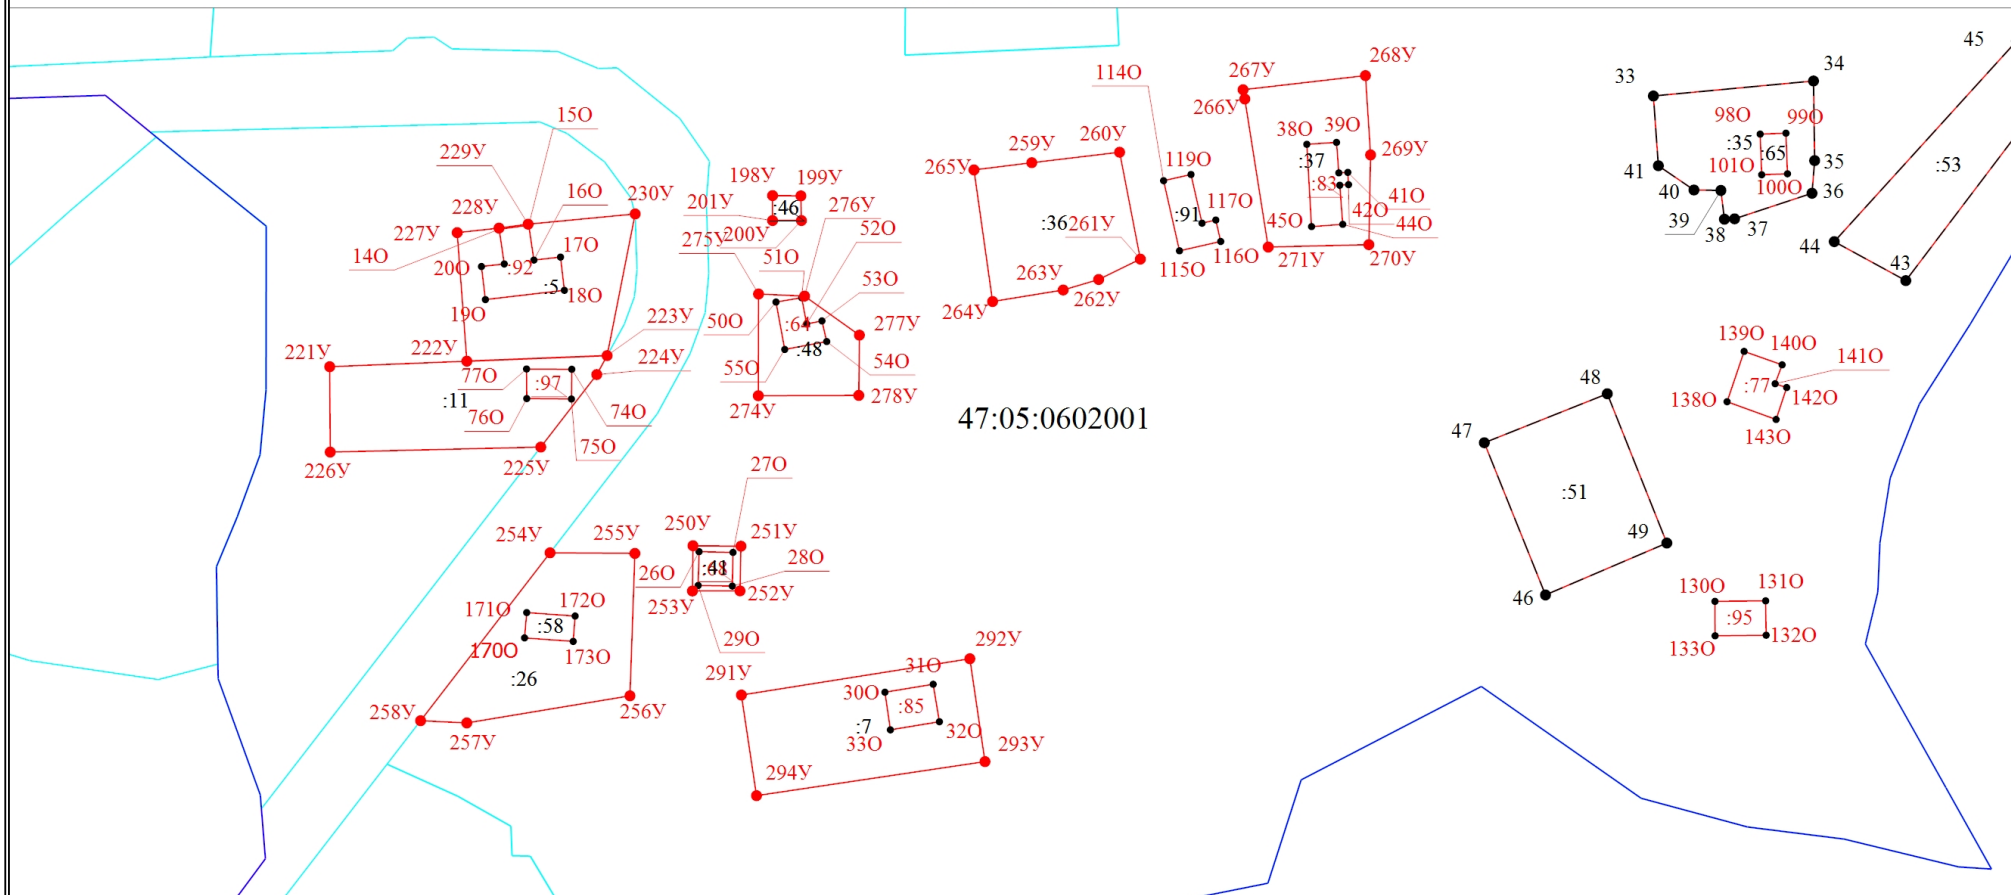

Масштаб 1:2000

Условные обозначения

- - Часть границы, местоположение которой определено при выполнении кадастровых работ
- - Характерная точка границы земельного участка, сведения о которой существуют в ЕГРН, местоположение которой не изменилось или было уточнено
- - Характерная точка контура здания, сооружения, объекта незавершенного строительства




Схема границ земельных участков

- 1 - Обозначение характерной точки, местоположение которой не изменилось или было уточнено
- 10 - Обозначение новой характерной точки
- - Часть границы, сведения ЕГРН о которой существуют в ЕГРН
- - Часть границы, сведения ЕГРН о которой не позволяют однозначно определить ее положение на местности
- - Граница кадастрового квартала
- - Граница территориальной зоны
- - Характерная точка границы земельного участка, сведения о которой отсутствуют в ЕГРН, местоположение которой определено при кадастровых работах (новая характерная точка)
- 47:05:0602001 - Номер кадастрового квартала

Схема границ земельных участков

Выносной лист 3

47:05:0602001

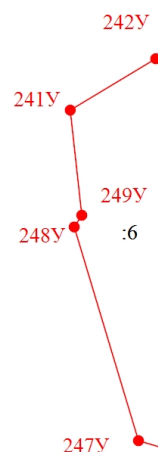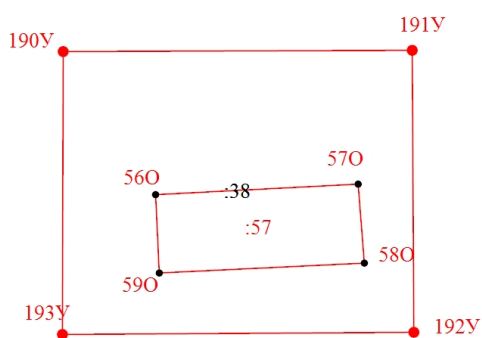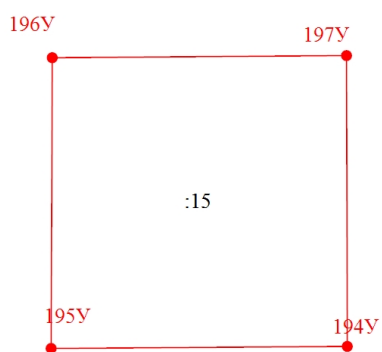

Масштаб 1:1000

Условные обозначения

-  - Часть границы, местоположение которой определено при выполнении кадастровых работ
-  - Характерная точка контура здания, сооружения, объекта незавершенного строительства
-  - Обозначение новой характерной точки
-  - Граница кадастрового квартала


Схема границ земельных участков

- - Характерная точка границы земельного участка, сведения о которой отсутствуют в ЕГРН, местоположение которой определено при кадастровых работах (новая характерная точка)

47:05:0602001 - Номер кадастрового квартала

Схема границ земельных участков

Выносной лист 4

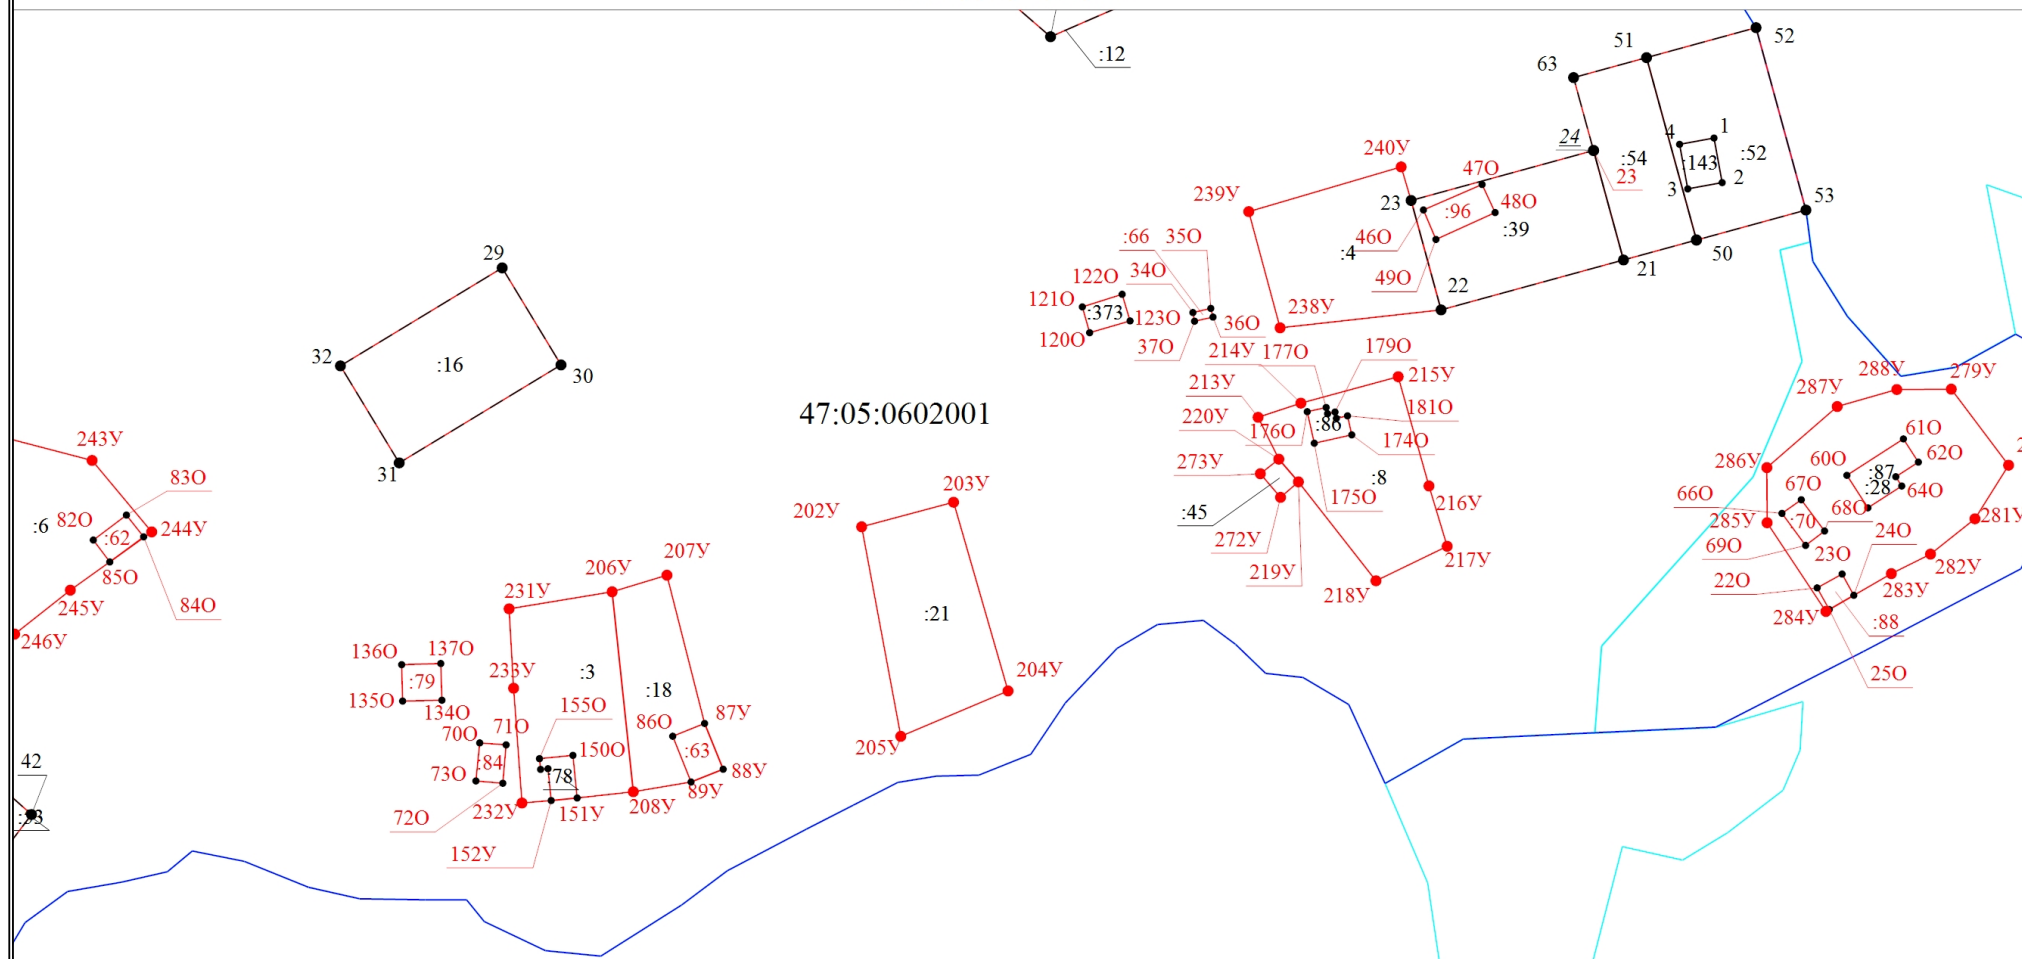

47:05:0602001

Масштаб 1:2000

Условные обозначения


- Часть границы, местоположение которой определено при выполнении кадастровых работ
- Характерная точка границы земельного участка, сведения о которой существуют в ЕГРН, местоположение которой не изменилось или было уточнено

Схема границ земельных участков

- - Характерная точка контура здания, сооружения, объекта незавершенного строительства
- 1 - Обозначение характерной точки, местоположение которой не изменилось или было уточнено
- 24 - Обозначение ликвидируемой характерной точки
- 10 - Обозначение новой характерной точки
- - Часть границы, сведения ЕГРН о которой существуют в ЕГРН
- - Часть границы, сведения ЕГРН о которой не позволяют однозначно определить ее положение на местности
- - Граница кадастрового квартала
- - Граница территориальной зоны
- - Характерная точка границы земельного участка, сведения о которой отсутствуют в ЕГРН, местоположение которой определено при кадастровых работах (новая характерная точка)
- 47:05:0602001 - Номер кадастрового квартала

Схема границ земельных участков

Выносной лист 5

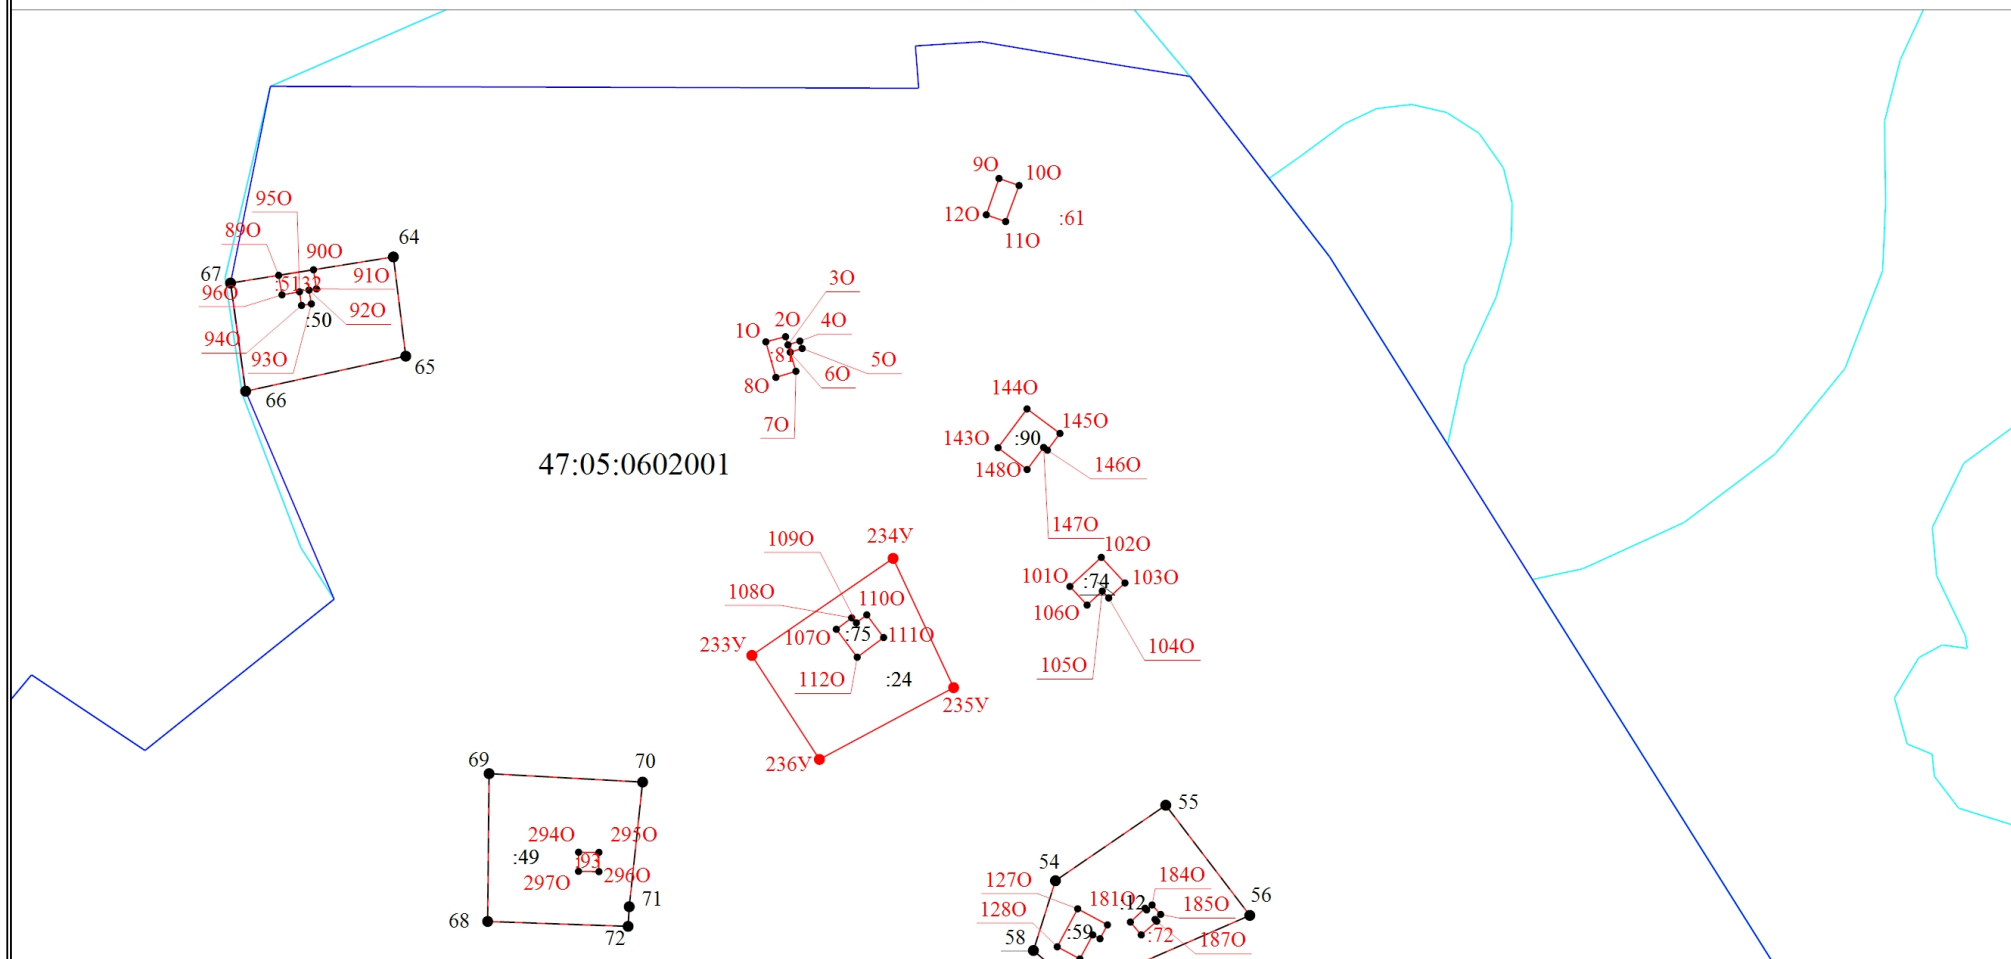

Масштаб 1:2000

Условные обозначения

- Часть границы, местоположение которой определено при выполнении кадастровых работ
- Характерная точка границы земельного участка, сведения о которой, существуют в ЕГРН, местоположение которой не изменилось или было уточнено

Схема границ земельных участков

- - Характерная точка контура здания, сооружения, объекта незавершенного строительства
- 1 - Обозначение характерной точки, местоположение которой не изменилось или было уточнено
- - Часть границы, сведения ЕГРН о которой существуют в ЕГРН
- - Часть границы, сведения ЕГРН о которой не позволяют однозначно определить ее положение на местности
- - Граница кадастрового квартала
- - Граница территориальной зоны
- - Характерная точка границы земельного участка, сведения о которой отсутствуют в ЕГРН, местоположение которой определено при кадастровых работах (новая характерная точка)
- 47:05:0602001 - Номер кадастрового квартала