


Схема границ земельных участков

47:01:1020001

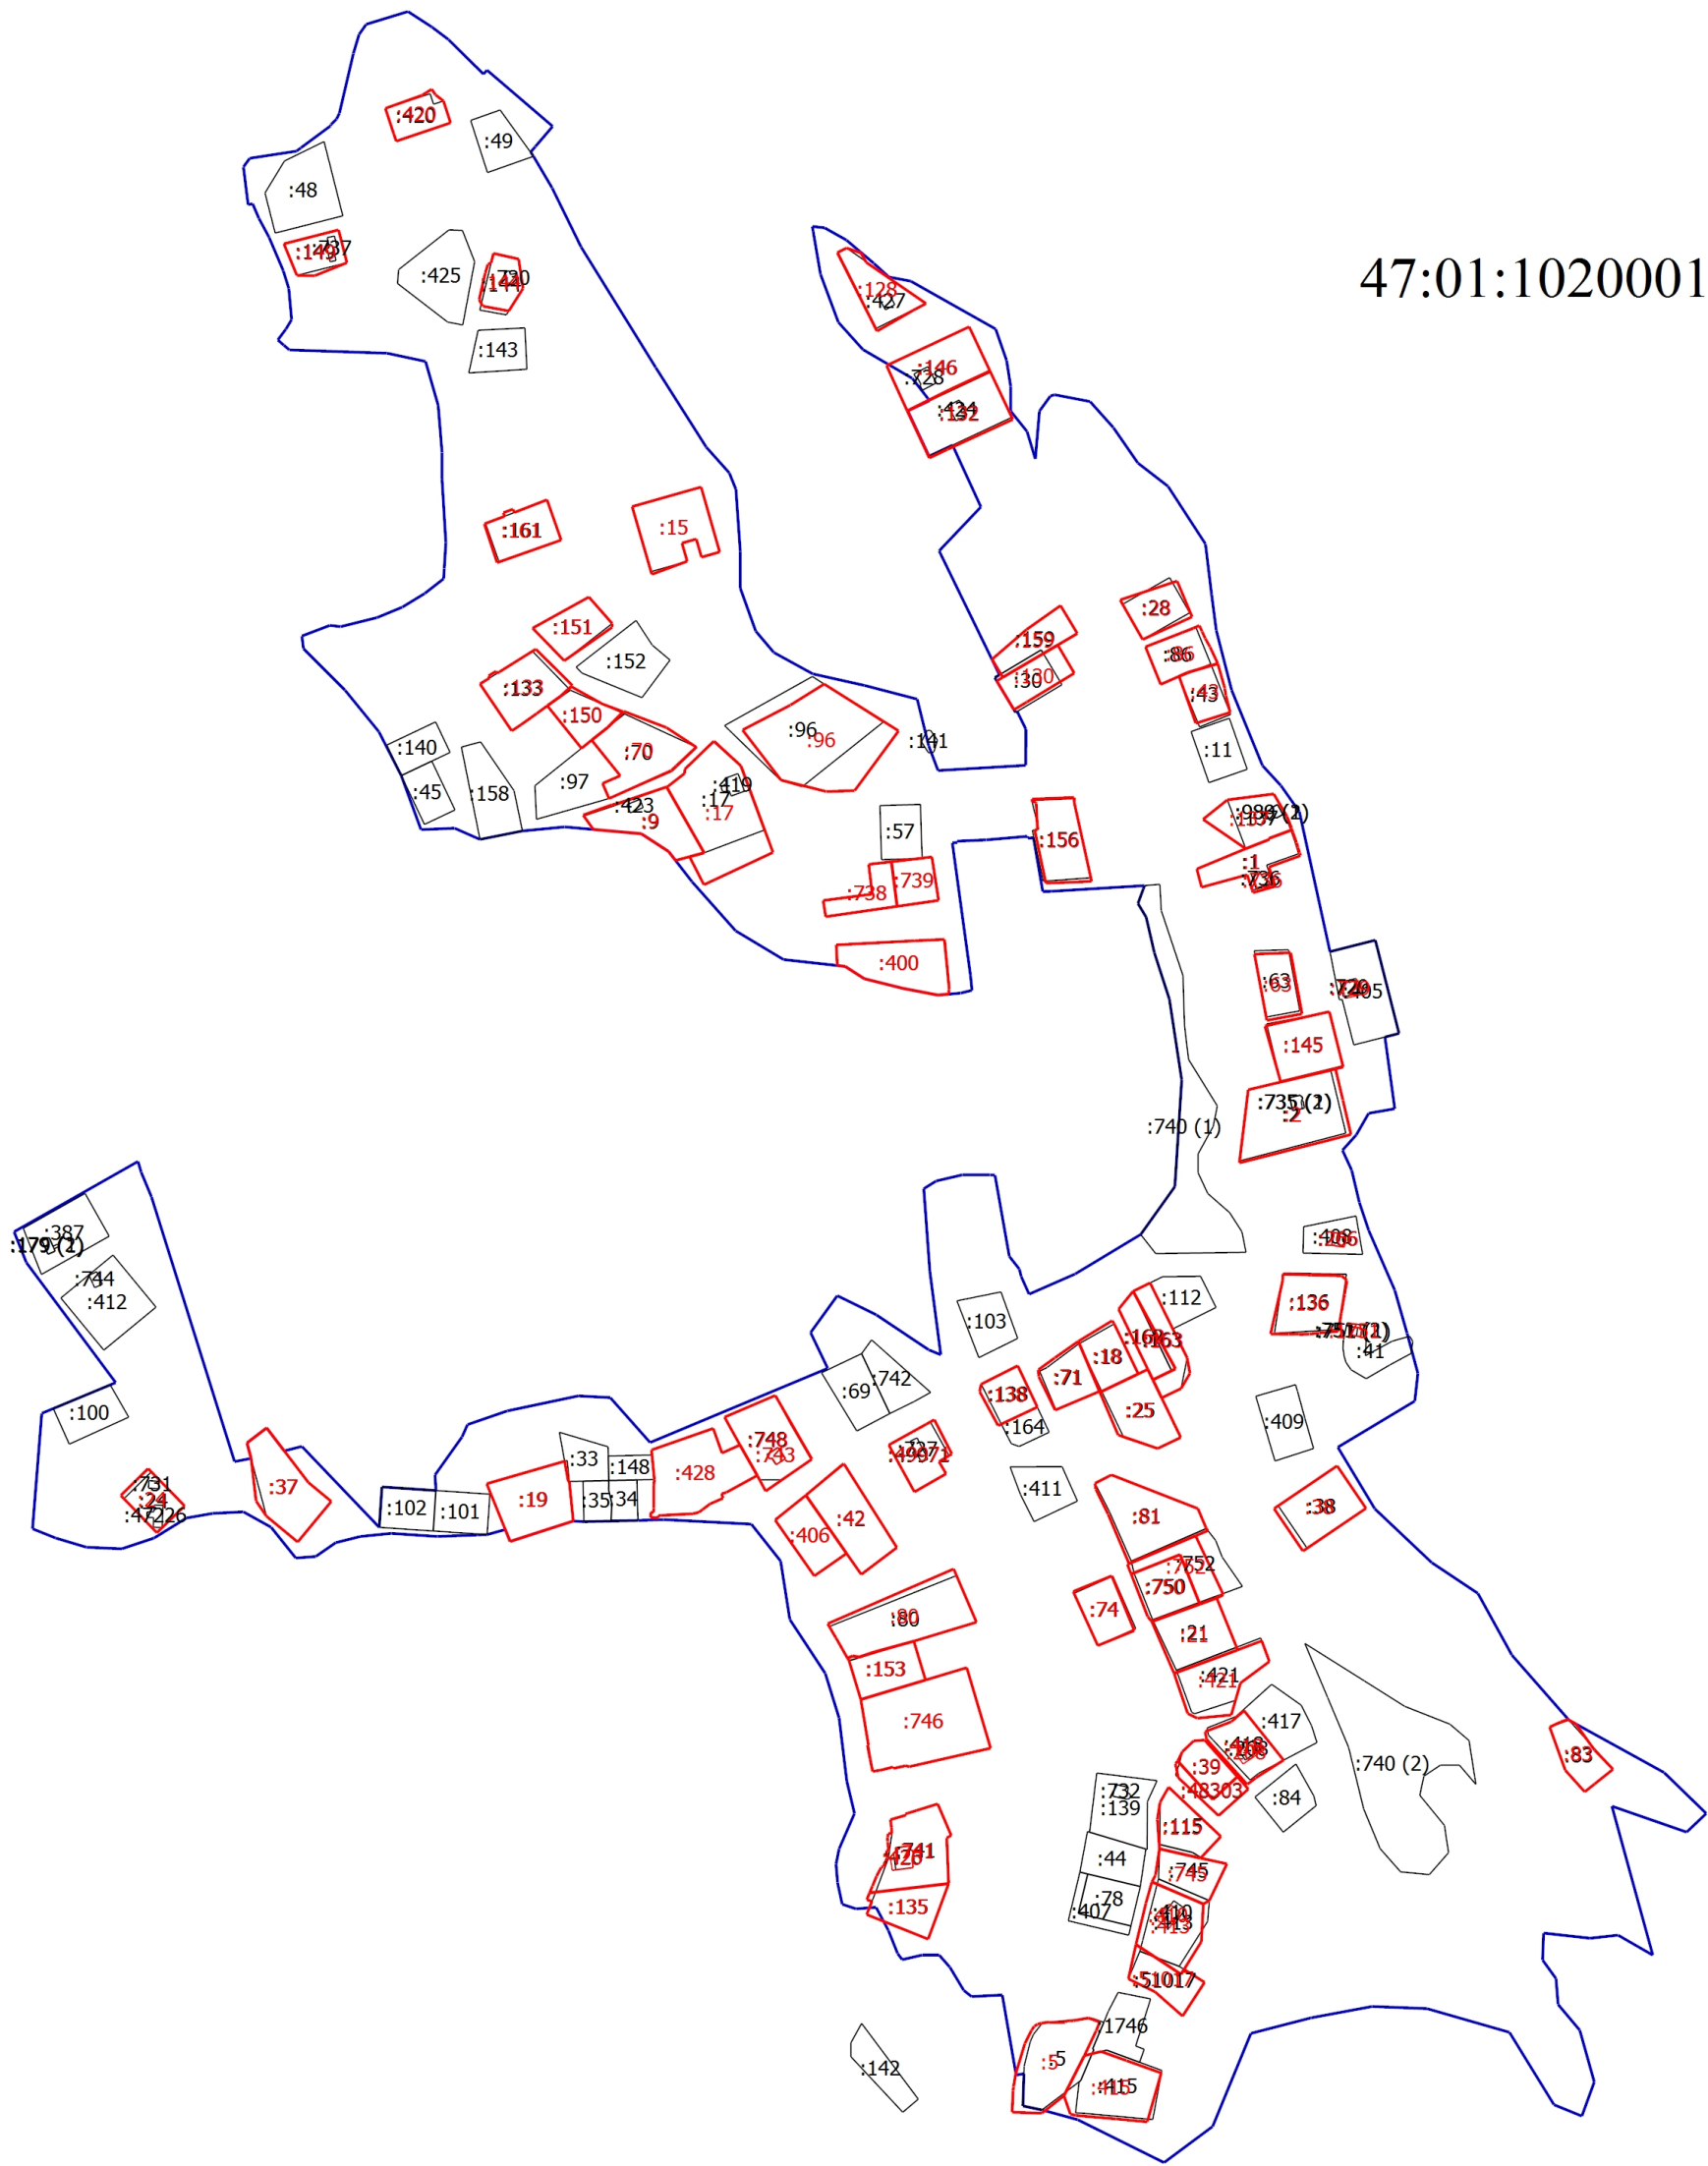

Масштаб 1:5500

Условные обозначения	
	- Часть границы, местоположение которой определено при выполнении кадастровых работ
	- Часть контура, образованного проекцией вновь образованного наземного конструктивного элемента здания, сооружения, объекта незавершенного строительства
	- Часть границы, сведения ЕГРН о которой позволяют однозначно определить ее положение на местности
	- Граница кадастрового квартала
	- Характерная точка границы земельного участка, сведения о которой отсутствуют в ЕГРН, местоположение которой определено при кадастровых работах (новая характерная точка)
:48303	- Кадастровый номер земельного участка
:144	- Исправляемый земельный участок
:266	- Кадастровый номер здания
:1751	- Исправляемое здание
:740 (1)	- Обозначение контура земельного участка
:735 (1)	- Обозначение контура здания