

ГРАФИЧЕСКОЕ ОПИСАНИЕ местоположения границ населенных пунктов, территориальных зон, особо охраняемых природных территорий, зон с особыми условиями использования территории Публичный сервитут для использования земель и земельных участков в целях строительства, реконструкции, эксплуатации линейного объекта электросетевого хозяйства регионального значения «ВЛ 35 кВ Гранит-1» (наименование объекта, местоположение границ которого описано (далее - объект))		
Раздел 1		
Сведения об объекте		
№ п/п	Характеристики объекта	Описание характеристик
1	2	3
1.	Местоположение объекта	Ленинградская область, район Выборгский, сельское поселение Красносельское
2.	Площадь объекта +/- величина погрешности определения площади (Р +/- Дельта Р)	156431 +/- 138 м²
3.	Иные характеристики объекта	Публичный сервитут для использования земель и земельных участков в целях строительства, реконструкции, эксплуатации линейного объекта электросетевого хозяйства регионального значения «ВЛ 35 кВ Гранит-1», сроком 49 лет. Владелец публичного сервитута: ПАО «Россети Ленэнерго» ОГРН 1027809170300, почтовый адрес: 197349, Российская Федерация, СанктПетербург, вн. тер. г. МО Озеро Долгое, ул. Гаккелевская, д. 21, лит. А, e-mail: office@lenenergo.ru. Установлен на основании Распоряжения Ленинградского областного комитета по управлению государственным имуществом (Леноблкомимущество) от 02.12.2022 №1612, опубликовано: на официальном сайте комитета (http://kugi.lenobl.ru) в информационно-телекоммуникационной сети "Интернет". Изменен на основании Распоряжения Ленинградского областного комитета по управлению государственным имуществом (Леноблкомимущество) от 16.05.2024 №664, опубликовано: на официальном сайте комитета (http://kugi.lenobl.ru) в информационно-телекоммуникационной сети "Интернет". Изменен на основании Распоряжения Ленинградского областного комитета по управлению государственным имуществом (Леноблкомимущество) от _____ №_____, опубликовано: на официальном сайте комитета (http://kugi.lenobl.ru) в информационно-телекоммуникационной сети "Интернет"

Раздел 2

Сведения о местоположении границ объекта

1. Система координат -

2. Сведения о характерных точках границ объекта

Обозначение характерных точек границ	Координаты, м		Метод определения координат характерной точки	Средняя квадратическая погрешность положения характерной точки (Mt), м	Описание обозначения точки на местности (при наличии)
	X	Y			
1	2	3	4	5	6
-	-	-	-	-	-

3. Сведения о характерных точках части (частей) границы объекта

Обозначение характерных точек части границы	Координаты, м		Метод определения координат характерной точки	Средняя квадратическая погрешность положения характерной точки (Mt), м	Описание обозначения точки на местности (при наличии)
	X	Y			
1	2	3	4	5	6
-	-	-	-	-	-


Раздел 3							
Сведения о местоположении измененных (уточненных) границ объекта							
1. Система координат МСК-47, зона 1							
2. Сведения о характерных точках границ объекта							
Обозначение характерных точек границ	Существующие координаты, м		Измененные (уточненные) координаты, м		Метод определения координат характерной точки	Средняя квадратическая погрешность положения характерной точки (Mt), м	Описание обозначения точки на местности (при наличии)
	X	Y	X	Y			
1	2	3	4	5	6	7	8
1	500606.46	1346233.80	500601.38	1346235.62	Аналитический метод	0.10	-
2	500605.30	1346254.04	500606.10	1346250.62	Аналитический метод	0.10	-
3	500632.17	1346429.82	500633.21	1346429.52	Аналитический метод	0.10	-
4	500678.60	1346564.31	501224.74	1348147.42	Аналитический метод	0.10	-
5	500726.10	1346702.26	501741.72	1348910.49	Аналитический метод	0.10	-
6	500768.74	1346826.06	502462.27	1348875.21	Аналитический метод	0.10	-
7	500814.52	1346959.19	502987.19	1348847.90	Аналитический метод	0.10	-
8	500858.97	1347088.23	503030.56	1348882.69	Аналитический метод	0.10	-
9	500904.76	1347221.17	502464.14	1348912.17	Аналитический метод	0.10	-
10	500949.65	1347351.39	501722.75	1348948.46	Аналитический метод	0.10	-
11	500987.24	1347460.49	501227.31	1348217.18	Аналитический метод	0.10	-
12	500995.68	1347484.99	501189.59	1348158.98	Аналитический метод	0.10	-
13	501041.65	1347618.63	500597.13	1346438.39	Аналитический метод	0.10	-
14	501087.48	1347751.72	500569.95	1346258.99	Аналитический метод	0.10	-
15	501130.71	1347876.89	500566.31	1346247.39	Аналитический метод	0.10	-
16	501179.03	1348016.82	-	-	Аналитический метод	0.10	-
17	501218.31	1348131.72	-	-	Аналитический метод	0.10	-
18	501223.83	1348147.88	-	-	Аналитический метод	0.10	-
19	501225.94	1348151.01	-	-	Аналитический метод	0.10	-
20	501315.01	1348282.99	-	-	Аналитический метод	0.10	-
21	501433.47	1348458.24	-	-	Аналитический метод	0.10	-
22	501524.61	1348593.17	-	-	Аналитический метод	0.10	-

2. Сведения о характерных точках границ объекта

Обозначение характерных точек границ	Существующие координаты, м		Измененные (уточненные) координаты, м		Метод определения координат характерной точки	Средняя квадратическая погрешность положения характерной точки (Mt), м	Описание обозначения точки на местности (при наличии)
	X	Y	X	Y			
1	2	3	4	5	6	7	8
23	501648.04	1348776.28	-	-	Аналитический метод	0.10	-
24	501740.08	1348913.88	-	-	Аналитический метод	0.10	-
25	501916.14	1348904.76	-	-	Аналитический метод	0.10	-
26	502095.82	1348895.46	-	-	Аналитический метод	0.10	-
27	502275.40	1348885.99	-	-	Аналитический метод	0.10	-
28	502462.31	1348876.46	-	-	Аналитический метод	0.10	-
29	502721.73	1348862.52	-	-	Аналитический метод	0.10	-
30	502785.36	1348859.26	-	-	Аналитический метод	0.10	-
31	502988.36	1348848.88	-	-	Аналитический метод	0.10	-
32	503029.45	1348881.83	-	-	Аналитический метод	0.10	-
33	502988.09	1348883.94	-	-	Аналитический метод	0.10	-
34	502723.57	1348897.46	-	-	Аналитический метод	0.10	-
35	502464.15	1348911.40	-	-	Аналитический метод	0.10	-
36	502277.22	1348920.95	-	-	Аналитический метод	0.10	-
37	502097.64	1348930.40	-	-	Аналитический метод	0.10	-
38	501917.96	1348939.72	-	-	Аналитический метод	0.10	-
39	501722.04	1348949.86	-	-	Аналитический метод	0.10	-
40	501618.98	1348795.80	-	-	Аналитический метод	0.10	-
41	501495.59	1348612.75	-	-	Аналитический метод	0.10	-
42	501404.47	1348477.84	-	-	Аналитический метод	0.10	-
43	501286.01	1348302.57	-	-	Аналитический метод	0.10	-
44	501192.22	1348163.60	-	-	Аналитический метод	0.10	-
45	501145.93	1348028.20	-	-	Аналитический метод	0.10	-
46	501097.63	1347888.31	-	-	Аналитический метод	0.10	-
47	501054.40	1347763.14	-	-	Аналитический метод	0.10	-

Схема расположения

Публичный сервитут для использования земель и земельных участков в целях строительства, реконструкции, эксплуатации линейного объекта электросетевого хозяйства регионального значения «ВЛ 35 кВ Гранит-1»

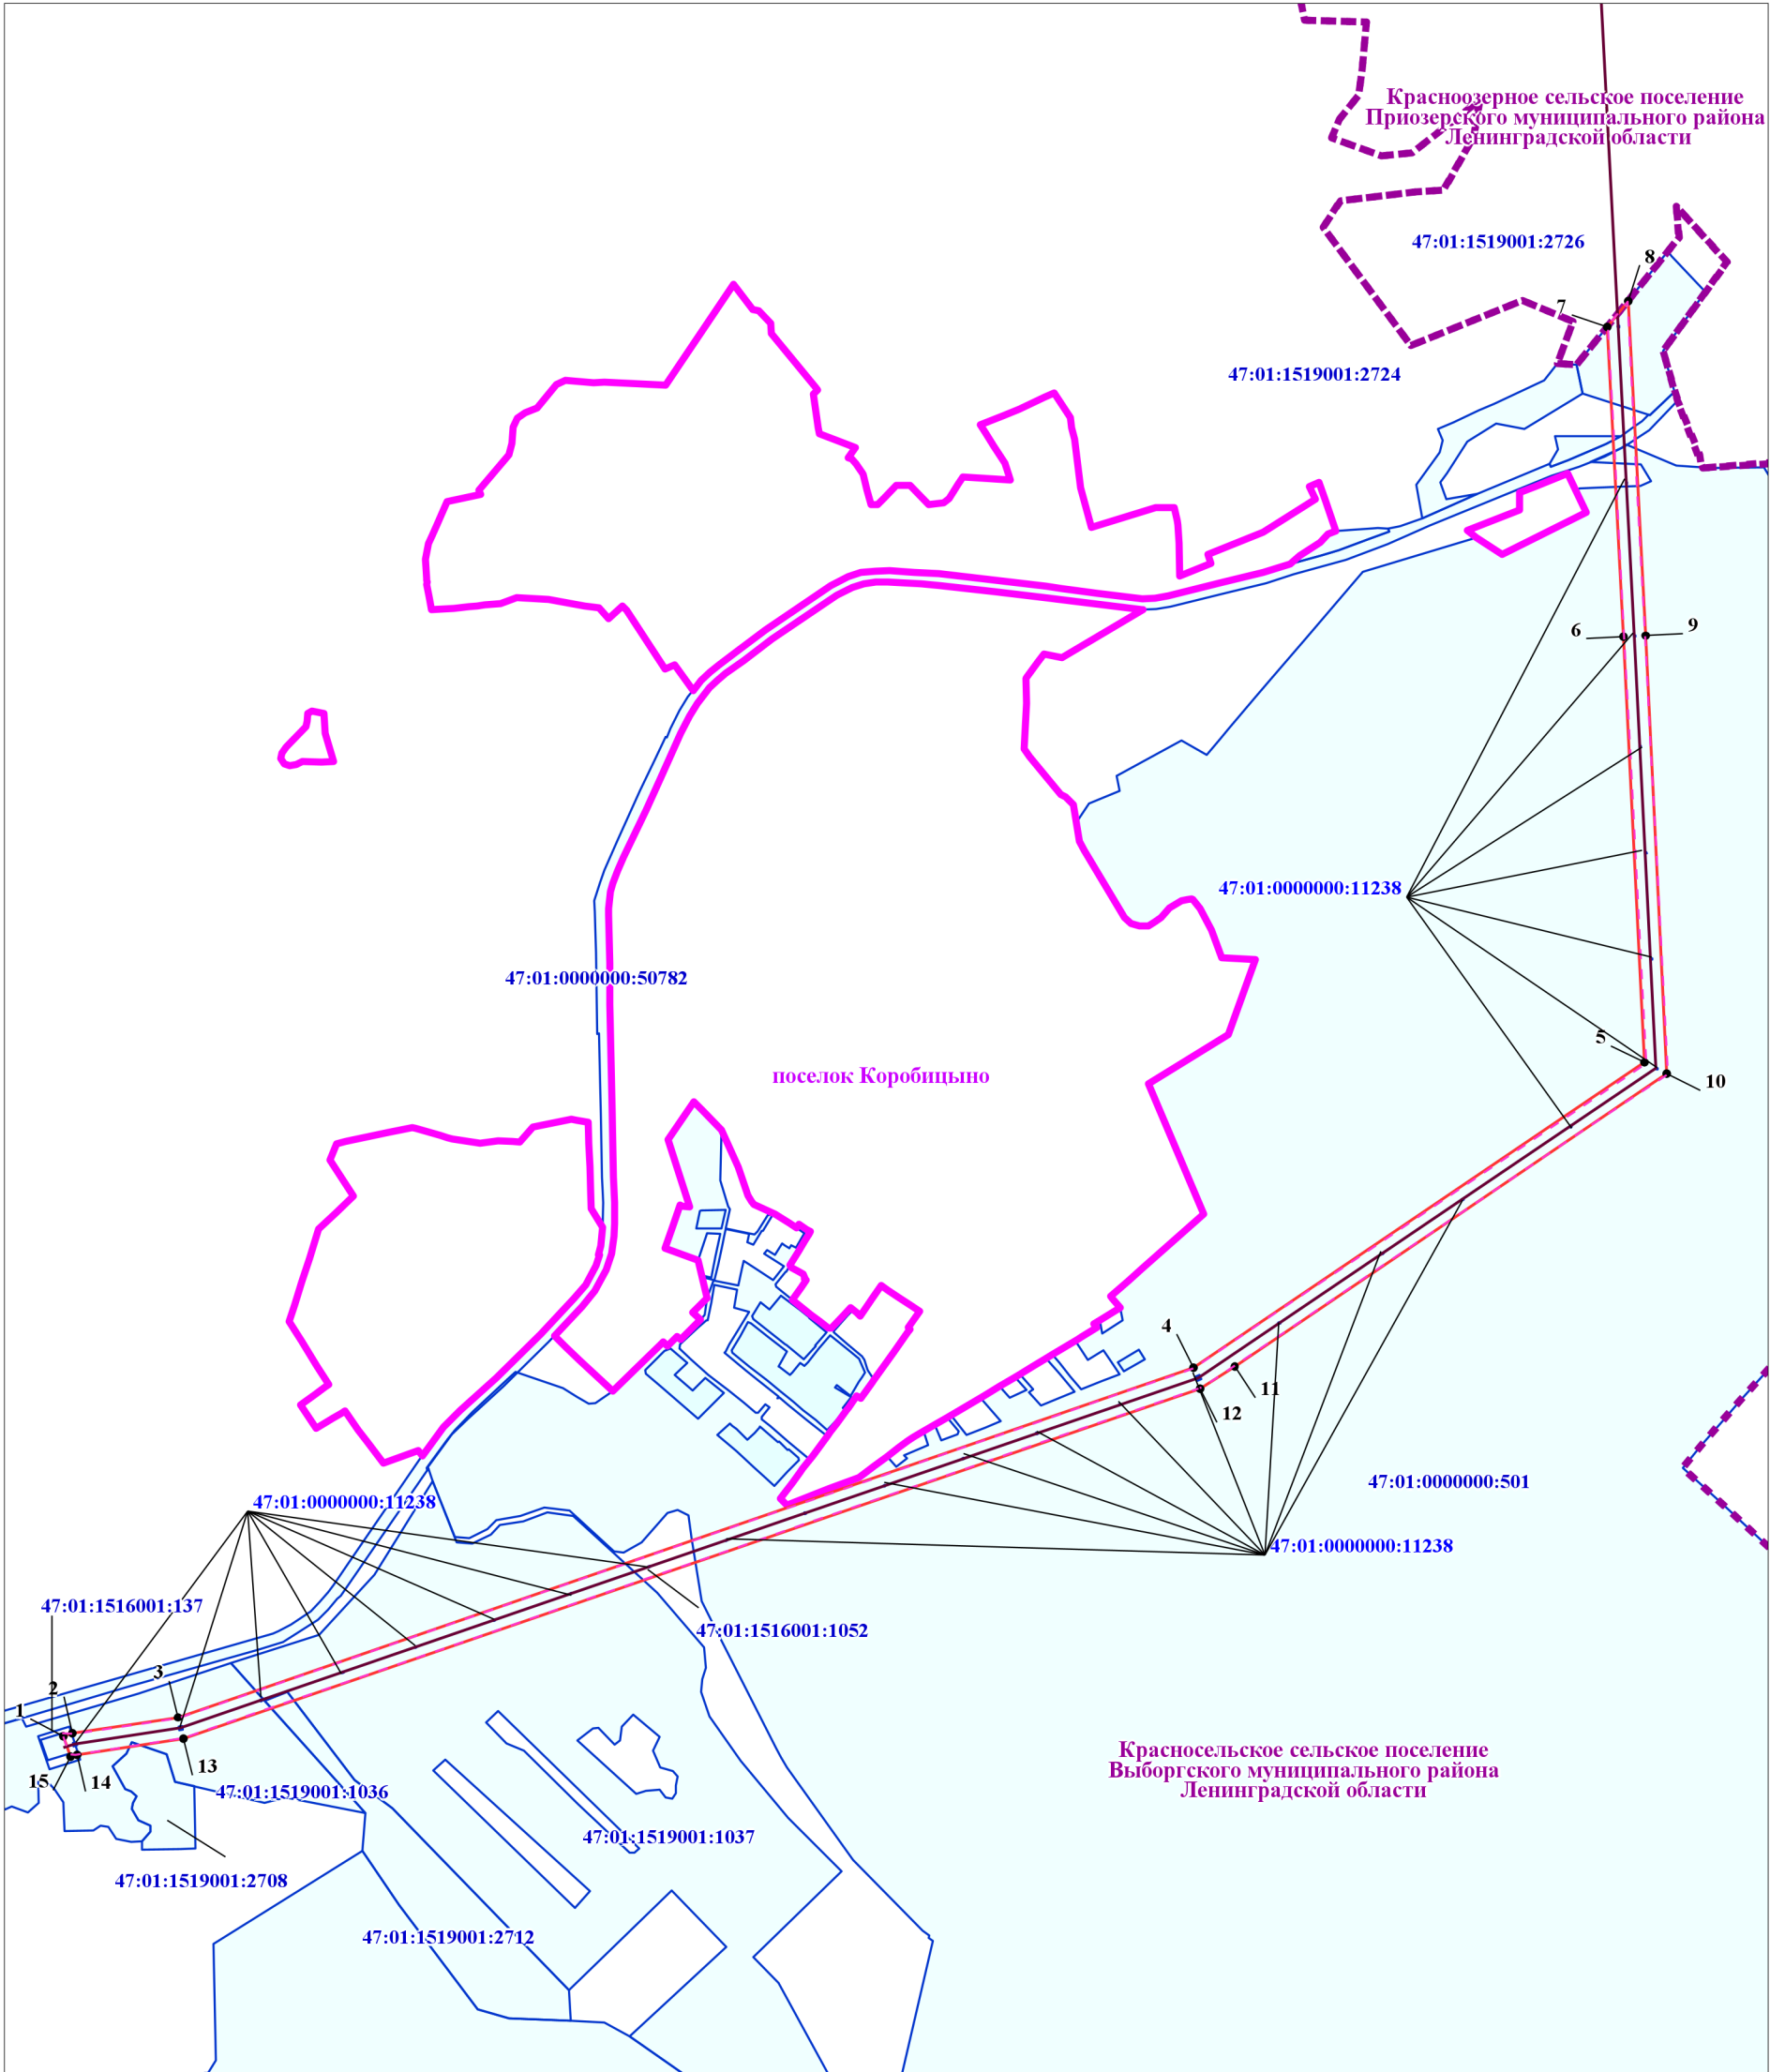

Масштаб 1:12 000

Условные обозначения:

- проектные границы публичного сервитута
- 1 - характерная точка границы публичного сурвитута и ее номер
- ранее установленные границы публичного сервитута
- установленные границы административно-территориальных образований
- границы населенных пунктов
- границы земельных участков, в отношении которых испрашивается публичный сервитут
- проектное местоположение инженерного сооружения