

ГРАФИЧЕСКОЕ ОПИСАНИЕ

местоположения границ населенных пунктов, территориальных зон, особо охраняемых природных территорий, зон с особыми условиями использования территории

Публичный сервитут для использования земель и земельных участков в целях строительства, реконструкции, эксплуатации линейного объекта электросетевого хозяйства регионального значения «ВЛ 35 кВ Гранит-1»

(наименование объекта, местоположение границ которого описано (далее - объект))

Раздел 1

Сведения об объекте

№ п/п	Характеристики объекта	Описание характеристик
1	2	3
1.	Местоположение объекта	Ленинградская область, район Приозерский, сельское поселение Красноозёрное; Ленинградская область, район Приозерский, сельское поселение Красноозёрное, деревня Светлое; Ленинградская область, район Приозерский, сельское поселение Мичуринское
2.	Площадь объекта +/- величина погрешности определения площади (Р +/- Дельта Р)	199027 +/- 156 м²

3.	Иные характеристики объекта	Публичный сервитут для использования земель и земельных участков в целях строительства, реконструкции, эксплуатации линейного объекта электросетевого хозяйства регионального значения «ВЛ 35 кВ Гранит-1», сроком 49 лет. Обладатель публичного сервитута: ПАО «Россети Ленэнерго» ОГРН 1027809170300, почтовый адрес: 197349, Российская Федерация, СанктПетербург, вн. тер. г. МО Озеро Долгое, ул. Гаккелевская, д. 21, лит. А, e-mail: office@lenenergo.ru. Установлен на основании Распоряжения Ленинградского областного комитета по управлению государственным имуществом (Леноблкомимущество) от 06.12.2022 №1642, опубликовано: на официальном сайте комитета (http://kugi.lenobl.ru) в информационно-телекоммуникационной сети "Интернет". Изменен на основании Распоряжения Ленинградского областного комитета по управлению государственным имуществом (Леноблкомимущество) от 16.05.2024 №665, опубликовано: на официальном сайте комитета (http://kugi.lenobl.ru) в информационно-телекоммуникационной сети "Интернет". Изменен на основании Распоряжения Ленинградского областного комитета по управлению государственным имуществом (Леноблкомимущество) от _____ №_____, опубликовано: на официальном сайте комитета (http://kugi.lenobl.ru) в информационно-телекоммуникационной сети "Интернет"

Раздел 2

Сведения о местоположении границ объекта

1. Система координат -

2. Сведения о характерных точках границ объекта

Обозначение характерных точек границ	Координаты, м		Метод определения координат характерной точки	Средняя квадратическая погрешность положения характерной точки (Mt), м	Описание обозначения точки на местности (при наличии)
	X	Y			
1	2	3	4	5	6
-	-	-	-	-	-

3. Сведения о характерных точках части (частей) границы объекта

Обозначение характерных точек части границы	Координаты, м		Метод определения координат характерной точки	Средняя квадратическая погрешность положения характерной точки (Mt), м	Описание обозначения точки на местности (при наличии)
	X	Y			
1	2	3	4	5	6
-	-	-	-	-	-

Раздел 3							
Сведения о местоположении измененных (уточненных) границ объекта							
1. Система координат МСК-47, зона 2							
2. Сведения о характерных точках границ объекта							
Обозначение характерных точек границ	Существующие координаты, м		Измененные (уточненные) координаты, м		Метод определения координат характерной точки	Средняя квадратическая погрешность положения характерной точки (Mt), м	Описание обозначения точки на местности (при наличии)
	X	Y	X	Y			
1	2	3	4	5	6	7	8
1	502276.45	2184151.64	502277.46	2184152.55	Аналитический метод	0.10	-
2	502236.91	2184116.85	502235.72	2184115.82	Аналитический метод	0.10	-
3	502480.67	2184115.55	503279.54	2184109.14	Аналитический метод	0.10	-
4	502566.36	2184114.67	503350.99	2184179.66	Аналитический метод	0.10	-
5	502719.33	2184113.89	504152.86	2184966.12	Аналитический метод	0.10	-
6	502935.64	2184112.55	504983.73	2185782.98	Аналитический метод	0.10	-
7	503159.18	2184110.96	505131.10	2185926.72	Аналитический метод	0.10	-
8	503279.10	2184110.29	504984.22	2186671.91	Аналитический метод	0.10	-
9	503374.07	2184203.96	505435.72	2187485.74	Аналитический метод	0.10	-
10	503570.67	2184396.99	505497.04	2187482.06	Аналитический метод	0.10	-
11	503787.09	2184609.44	505525.67	2187507.91	Аналитический метод	0.10	-
12	504001.00	2184819.52	505519.41	2187517.78	Аналитический метод	0.10	-
13	504151.98	2184967.04	505414.66	2187524.07	Аналитический метод	0.10	-
14	504291.32	2185103.80	504945.30	2186678.02	Аналитический метод	0.10	-
15	504436.54	2185246.53	505080.67	2185994.39	Аналитический метод	0.10	-
16	504585.69	2185392.43	505090.93	2185939.22	Аналитический метод	0.10	-
17	504729.90	2185534.18	504957.84	2185809.42	Аналитический метод	0.10	-
18	504840.01	2185643.13	504126.94	2184992.52	Аналитический метод	0.10	-
19	504982.75	2185783.51	504004.37	2184872.15	Аналитический метод	0.10	-
20	505129.67	2185927.24	503325.05	2184206.03	Аналитический метод	0.10	-
21	505099.57	2186080.84	503264.45	2184146.24	Аналитический метод	0.10	-
22	505070.33	2186230.03	-	-	Аналитический метод	0.10	-

2. Сведения о характерных точках границ объекта

Обозначение характерных точек границ	Существующие координаты, м		Измененные (уточненные) координаты, м		Метод определения координат характерной точки	Средняя квадратическая погрешность положения характерной точки (Mt), м	Описание обозначения точки на местности (при наличии)
	X	Y	X	Y			
1	2	3	4	5	6	7	8
23	505041.12	2186378.47	-	-	Аналитический метод	0.10	-
24	505011.82	2186527.08	-	-	Аналитический метод	0.10	-
25	504982.98	2186672.20	-	-	Аналитический метод	0.10	-
26	505046.46	2186786.58	-	-	Аналитический метод	0.10	-
27	505109.44	2186899.75	-	-	Аналитический метод	0.10	-
28	505187.05	2187039.89	-	-	Аналитический метод	0.10	-
29	505235.78	2187127.17	-	-	Аналитический метод	0.10	-
30	505308.06	2187257.63	-	-	Аналитический метод	0.10	-
31	505375.70	2187379.29	-	-	Аналитический метод	0.10	-
32	505434.35	2187485.64	-	-	Аналитический метод	0.10	-
33	505477.92	2187478.07	-	-	Аналитический метод	0.10	-
34	505492.25	2187511.10	-	-	Аналитический метод	0.10	-
35	505415.75	2187524.40	-	-	Аналитический метод	0.10	-
36	505345.08	2187396.25	-	-	Аналитический метод	0.10	-
37	505277.46	2187274.61	-	-	Аналитический метод	0.10	-
38	505205.20	2187144.19	-	-	Аналитический метод	0.10	-
39	505156.47	2187056.89	-	-	Аналитический метод	0.10	-
40	505078.84	2186916.73	-	-	Аналитический метод	0.10	-
41	505015.86	2186803.58	-	-	Аналитический метод	0.10	-
42	504946.16	2186677.96	-	-	Аналитический метод	0.10	-
43	504977.48	2186520.28	-	-	Аналитический метод	0.10	-
44	505006.78	2186371.71	-	-	Аналитический метод	0.10	-
45	505035.99	2186223.29	-	-	Аналитический метод	0.10	-
46	505065.23	2186074.10	-	-	Аналитический метод	0.10	-
47	505091.69	2185939.04	-	-	Аналитический метод	0.10	-

2. Сведения о характерных точках границ объекта

Обозначение характерных точек границ	Существующие координаты, м		Измененные (уточненные) координаты, м		Метод определения координат характерной точки	Средняя квадратическая погрешность положения характерной точки (Mt), м	Описание обозначения точки на местности (при наличии)
	X	Y	X	Y			
1	2	3	4	5	6	7	8
48	504958.25	2185808.49	-	-	Аналитический метод	0.10	-
49	504815.43	2185668.05	-	-	Аналитический метод	0.10	-
50	504705.32	2185559.10	-	-	Аналитический метод	0.10	-
51	504561.19	2185417.43	-	-	Аналитический метод	0.10	-
52	504412.04	2185271.53	-	-	Аналитический метод	0.10	-
53	504266.80	2185128.78	-	-	Аналитический метод	0.10	-
54	504127.50	2184992.04	-	-	Аналитический метод	0.10	-
55	503976.50	2184844.52	-	-	Аналитический метод	0.10	-
56	503762.57	2184634.42	-	-	Аналитический метод	0.10	-
57	503546.15	2184421.97	-	-	Аналитический метод	0.10	-
58	503349.52	2184228.91	-	-	Аналитический метод	0.10	-
59	503264.82	2184145.37	-	-	Аналитический метод	0.10	-
60	503159.40	2184145.96	-	-	Аналитический метод	0.10	-
61	502935.88	2184147.55	-	-	Аналитический метод	0.10	-
62	502719.53	2184148.89	-	-	Аналитический метод	0.10	-
63	502566.62	2184149.67	-	-	Аналитический метод	0.10	-
64	502480.95	2184150.55	-	-	Аналитический метод	0.10	-
1	502276.45	2184151.64	502277.46	2184152.55	Аналитический метод	0.10	-


3. Сведения о характерных точках части (частей) границы объекта

Обозначение характерных точек части границы	Существующие координаты, м		Измененные (уточненные) координаты, м		Метод определения координат характерной точки	Средняя квадратическая погрешность положения характерной точки (Mt), м	Описание обозначения точки на местности (при наличии)
	X	Y	X	Y			
1	2	3	4	5	6	7	8
-	-	-	-	-	-	-	

[illegible]

Схема расположения

Публичный сервитут для использования земель и земельных участков в целях строительства, реконструкции, эксплуатации линейного объекта электросетевого хозяйства регионального значения «ВЛ 35 кВ Гранит-1»

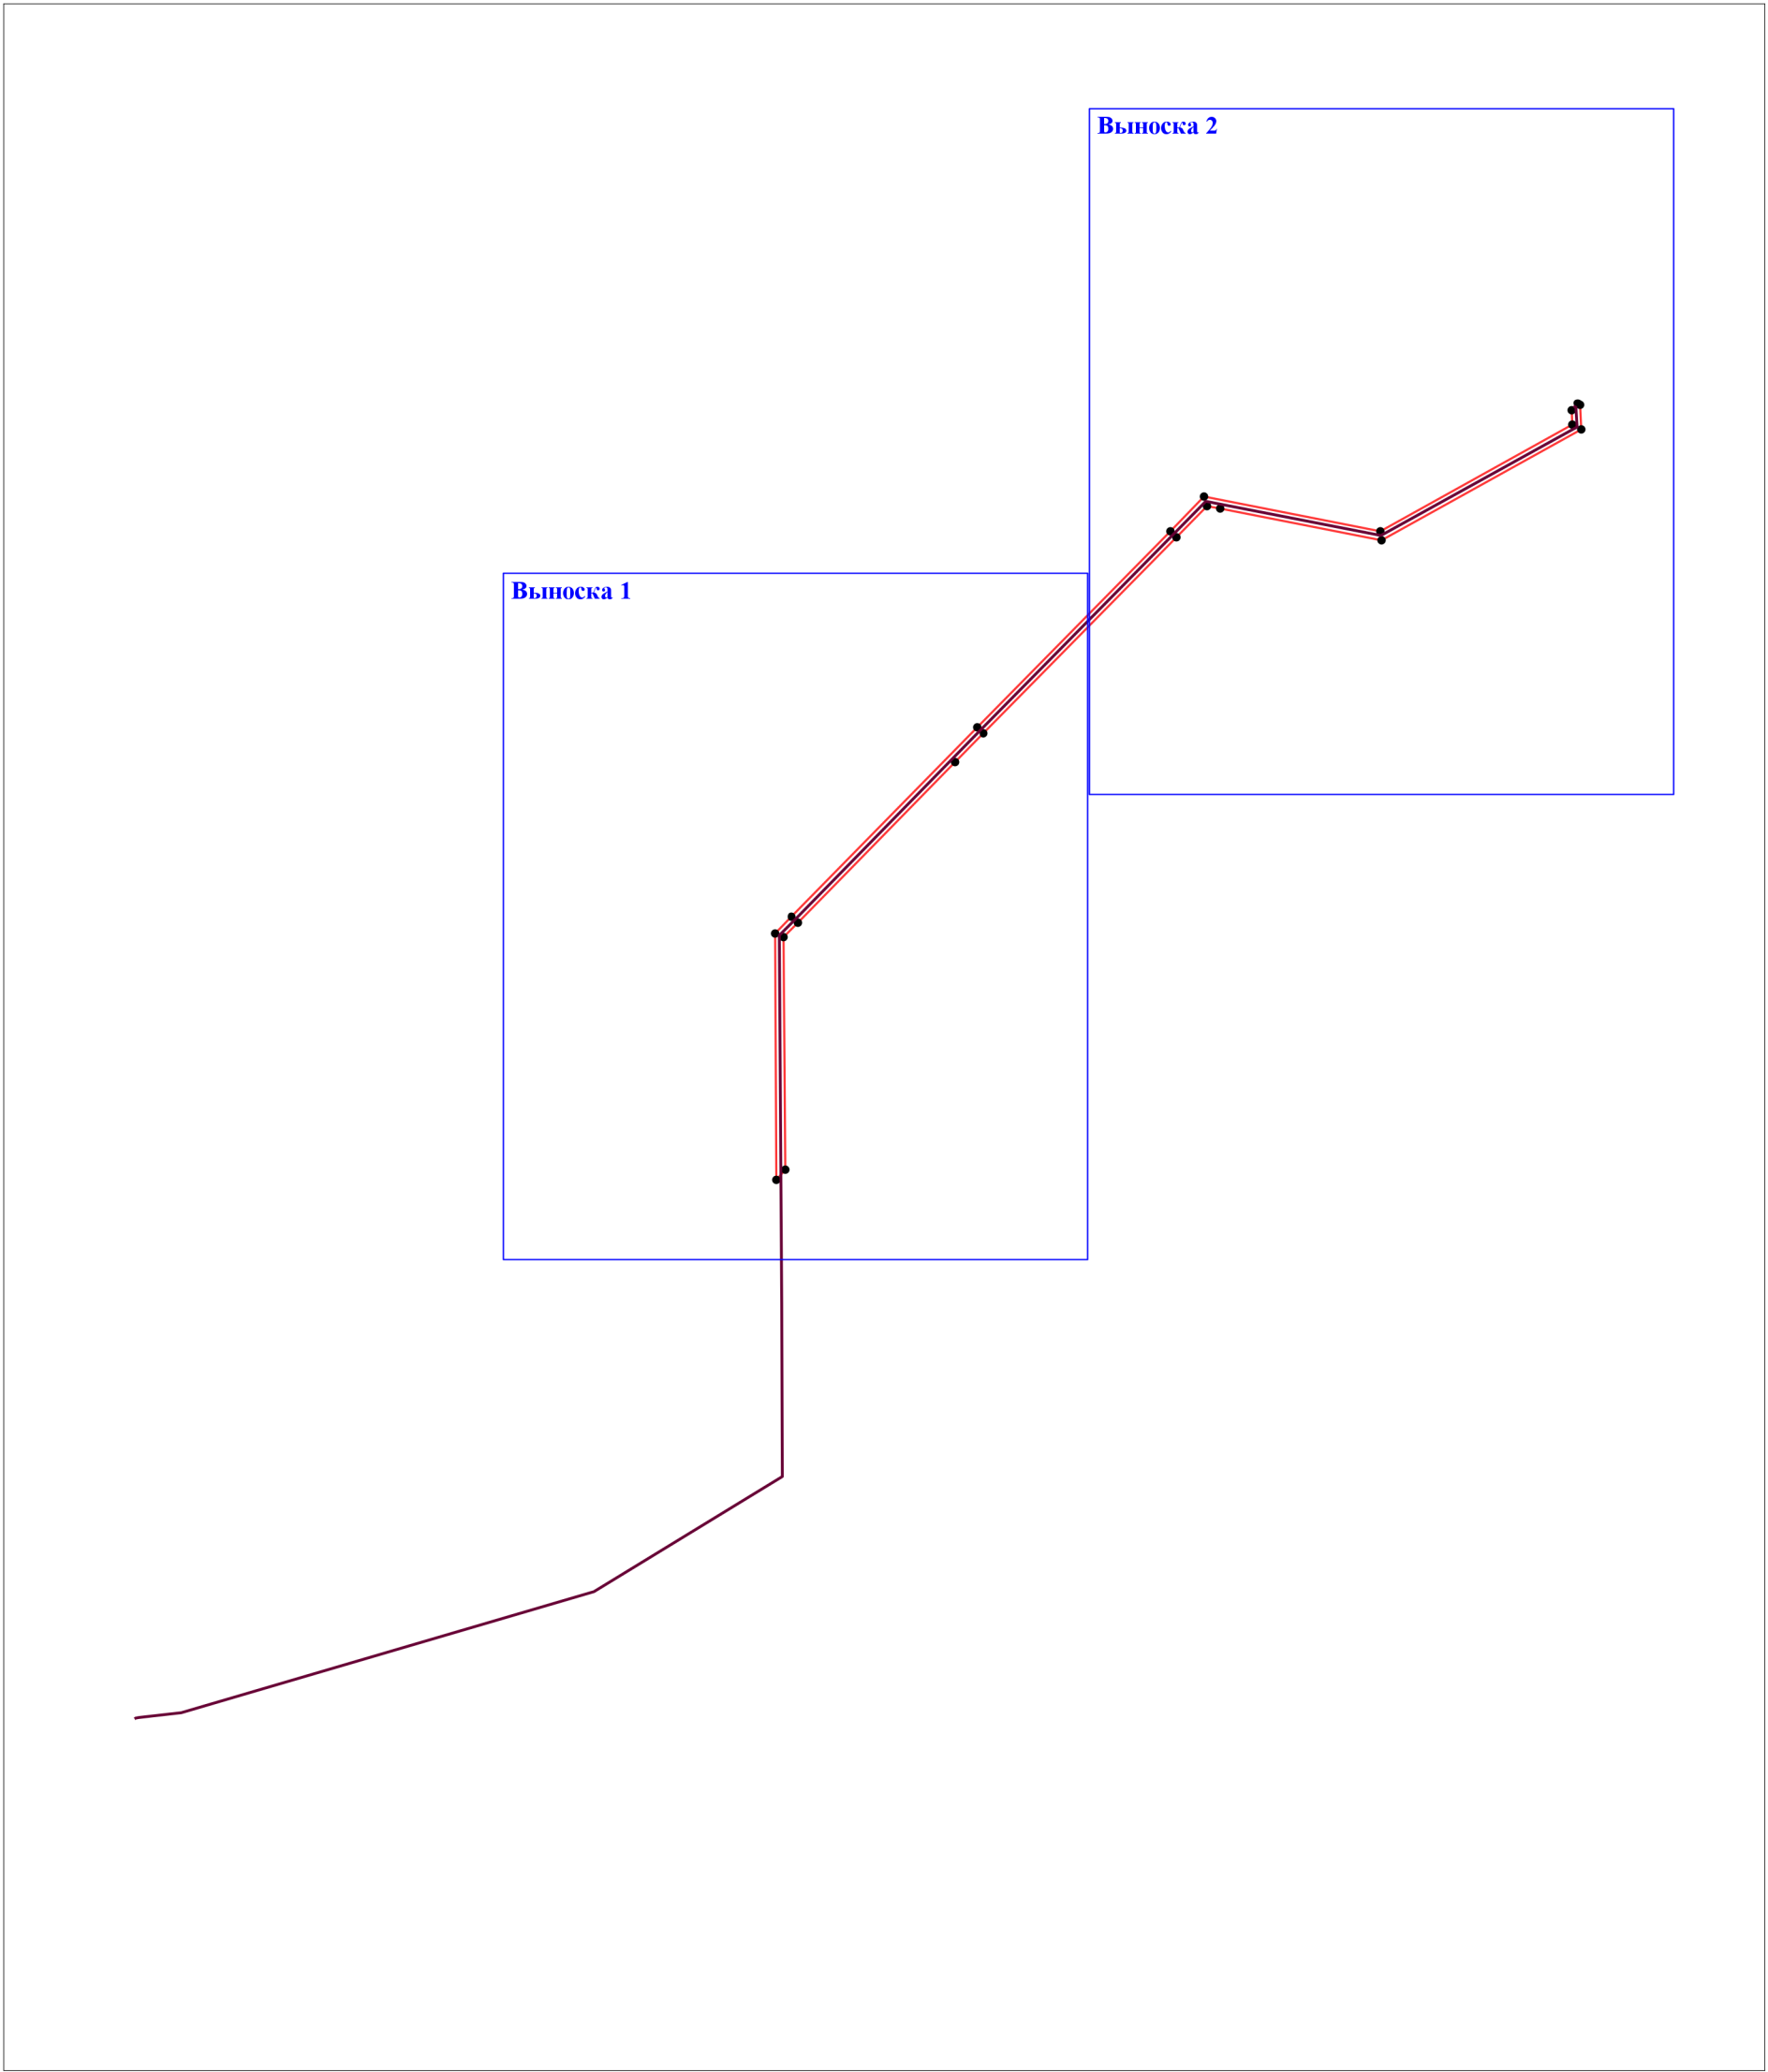


Масштаб 1:30 000

Условные обозначения:

-  - проектные границы публичного сервитута
-  - характерная точка границы публичного сурвитута и ее номер
-  - проектное местоположение инженерного сооружения

Схема расположения

Публичный сервитут для использования земель и земельных участков в целях строительства, реконструкции, эксплуатации линейного объекта электросетевого хозяйства регионального значения «ВЛ 35 кВ Гранит-1»

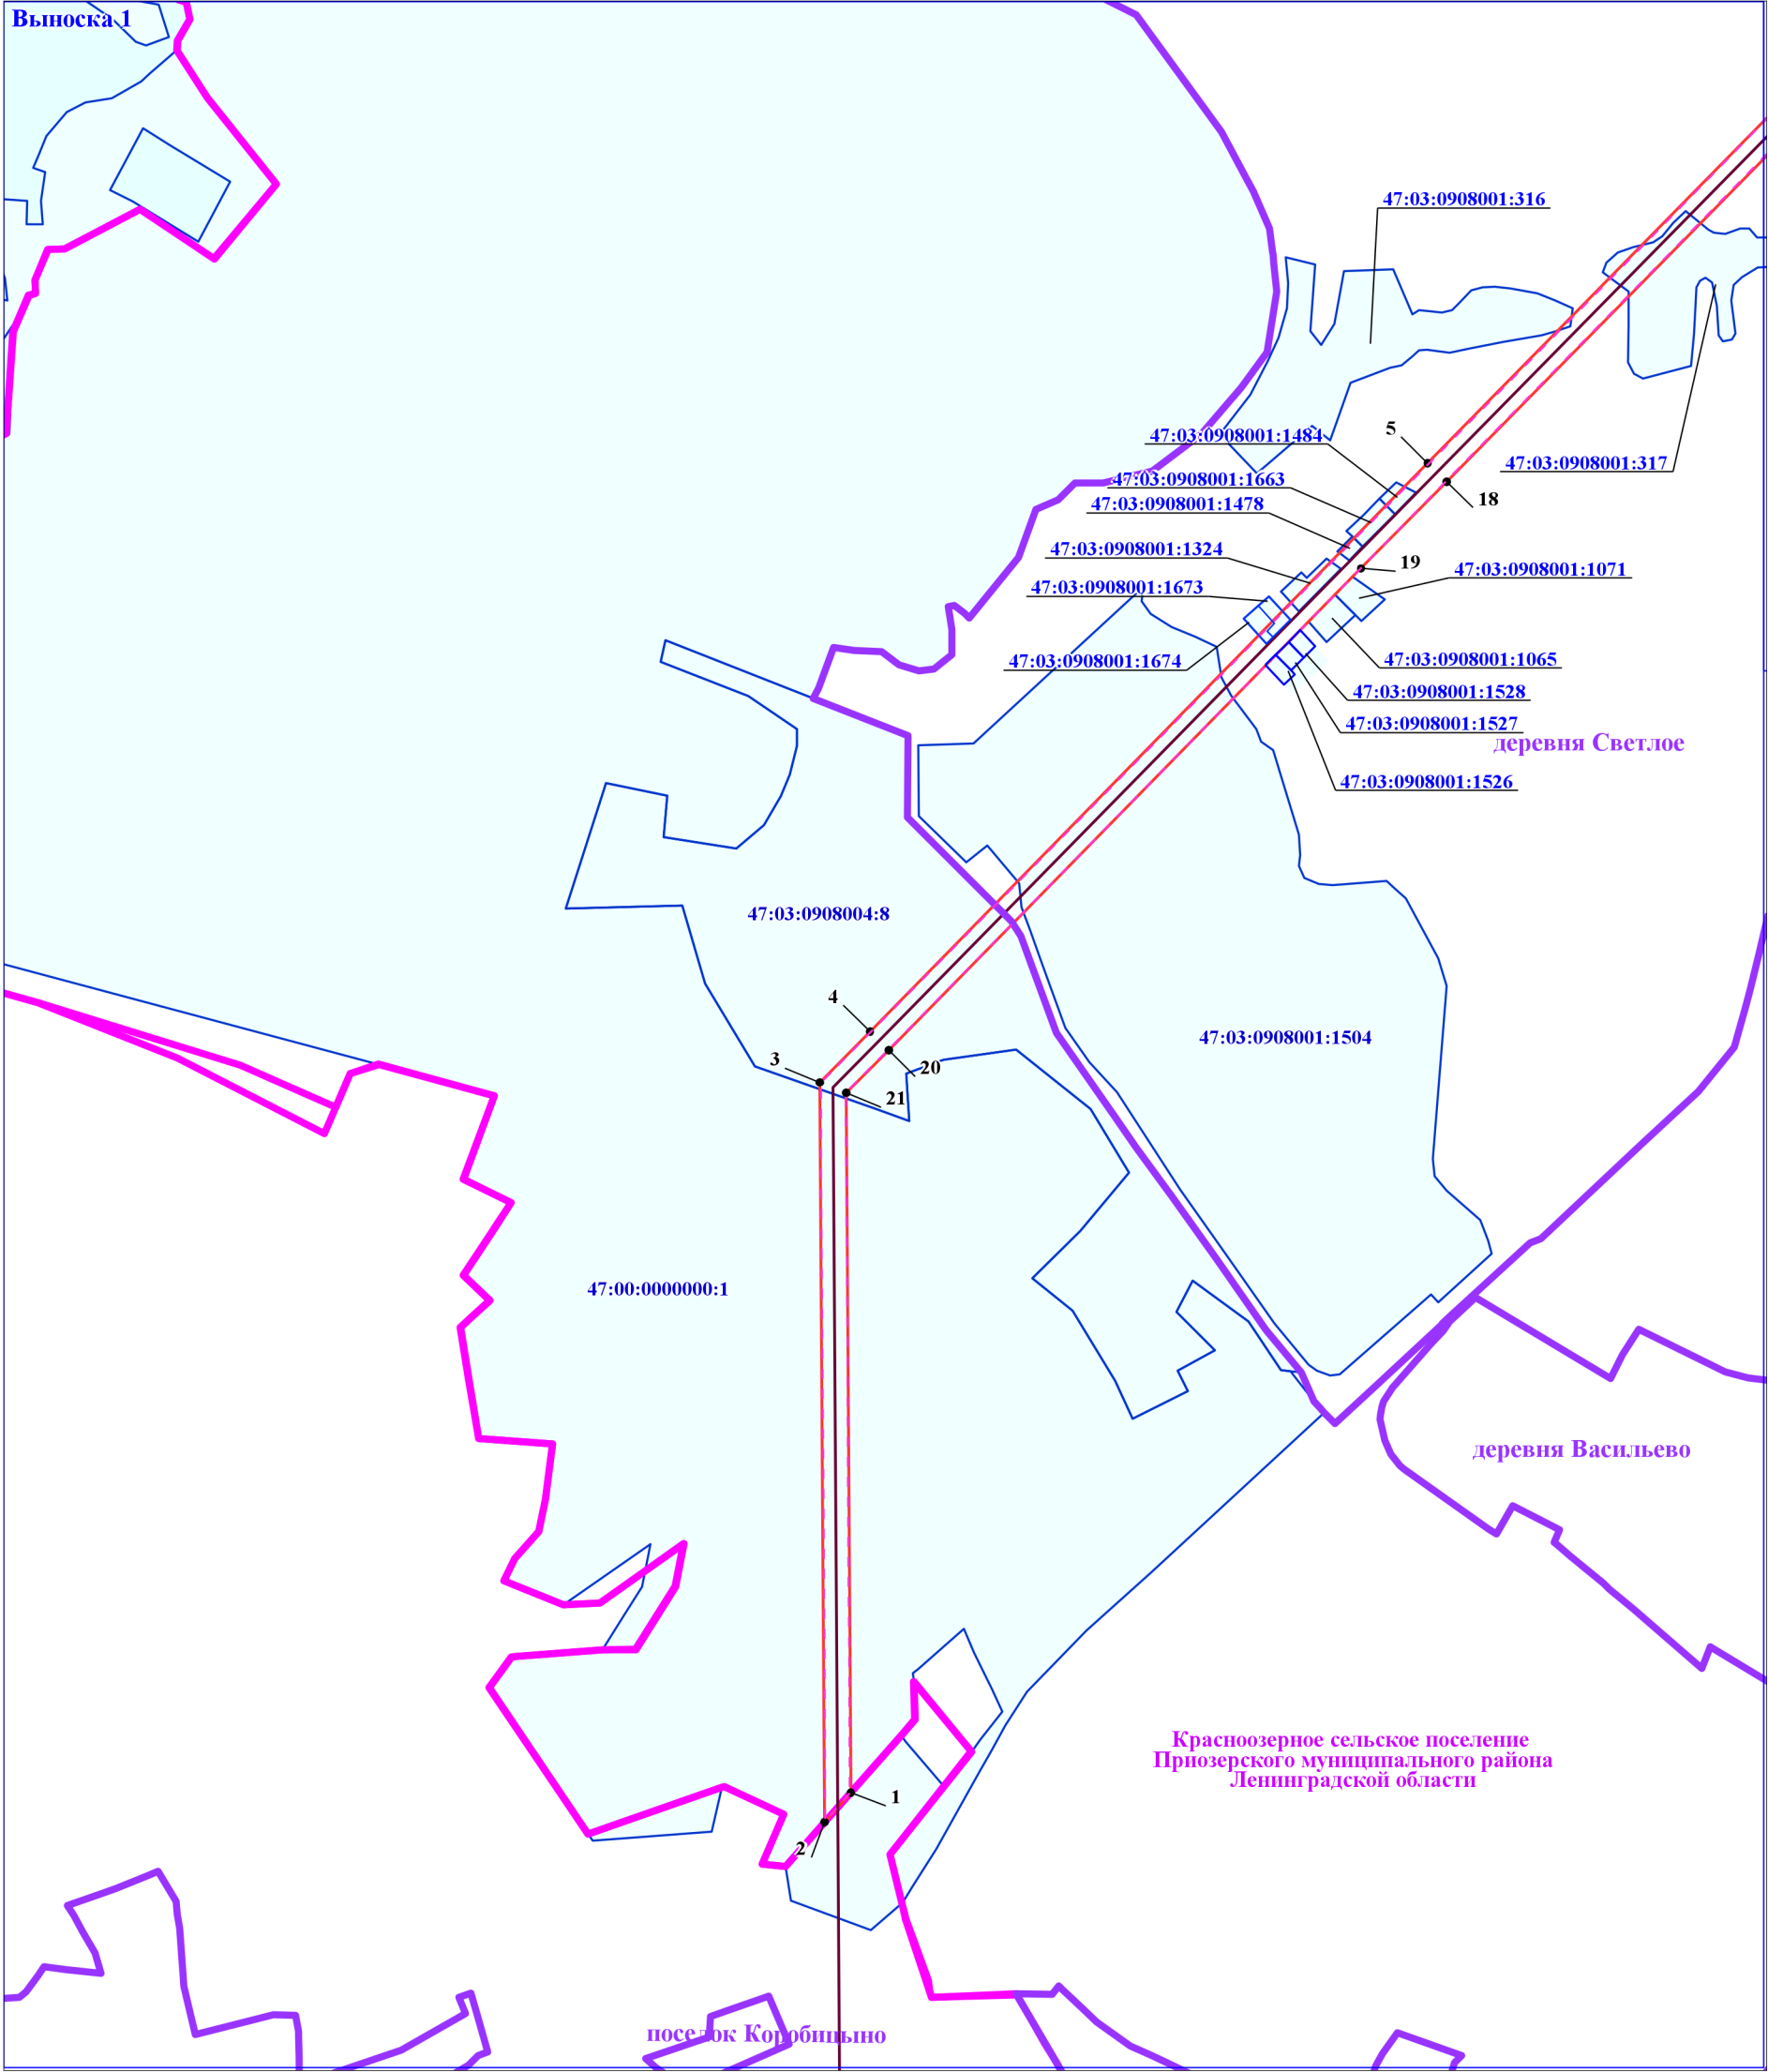

Масштаб 1:10 000


Условные обозначения:

- проектные границы публичного сервитута
- 1 - характерная точка границы публичного сурвитута и ее номер
- ранее установленные границы публичного сервитута
- установленные границы административно-территориальных образований
- границы населенных пунктов
- границы земельных участков, в отношении которых испрашивается публичный сервитут
- проектное местоположение инженерного сооружения

Схема расположения

Публичный сервитут для использования земель и земельных участков в целях строительства, реконструкции, эксплуатации линейного объекта электросетевого хозяйства регионального значения «ВЛ 35 кВ Гранит-1»

Выноска 2

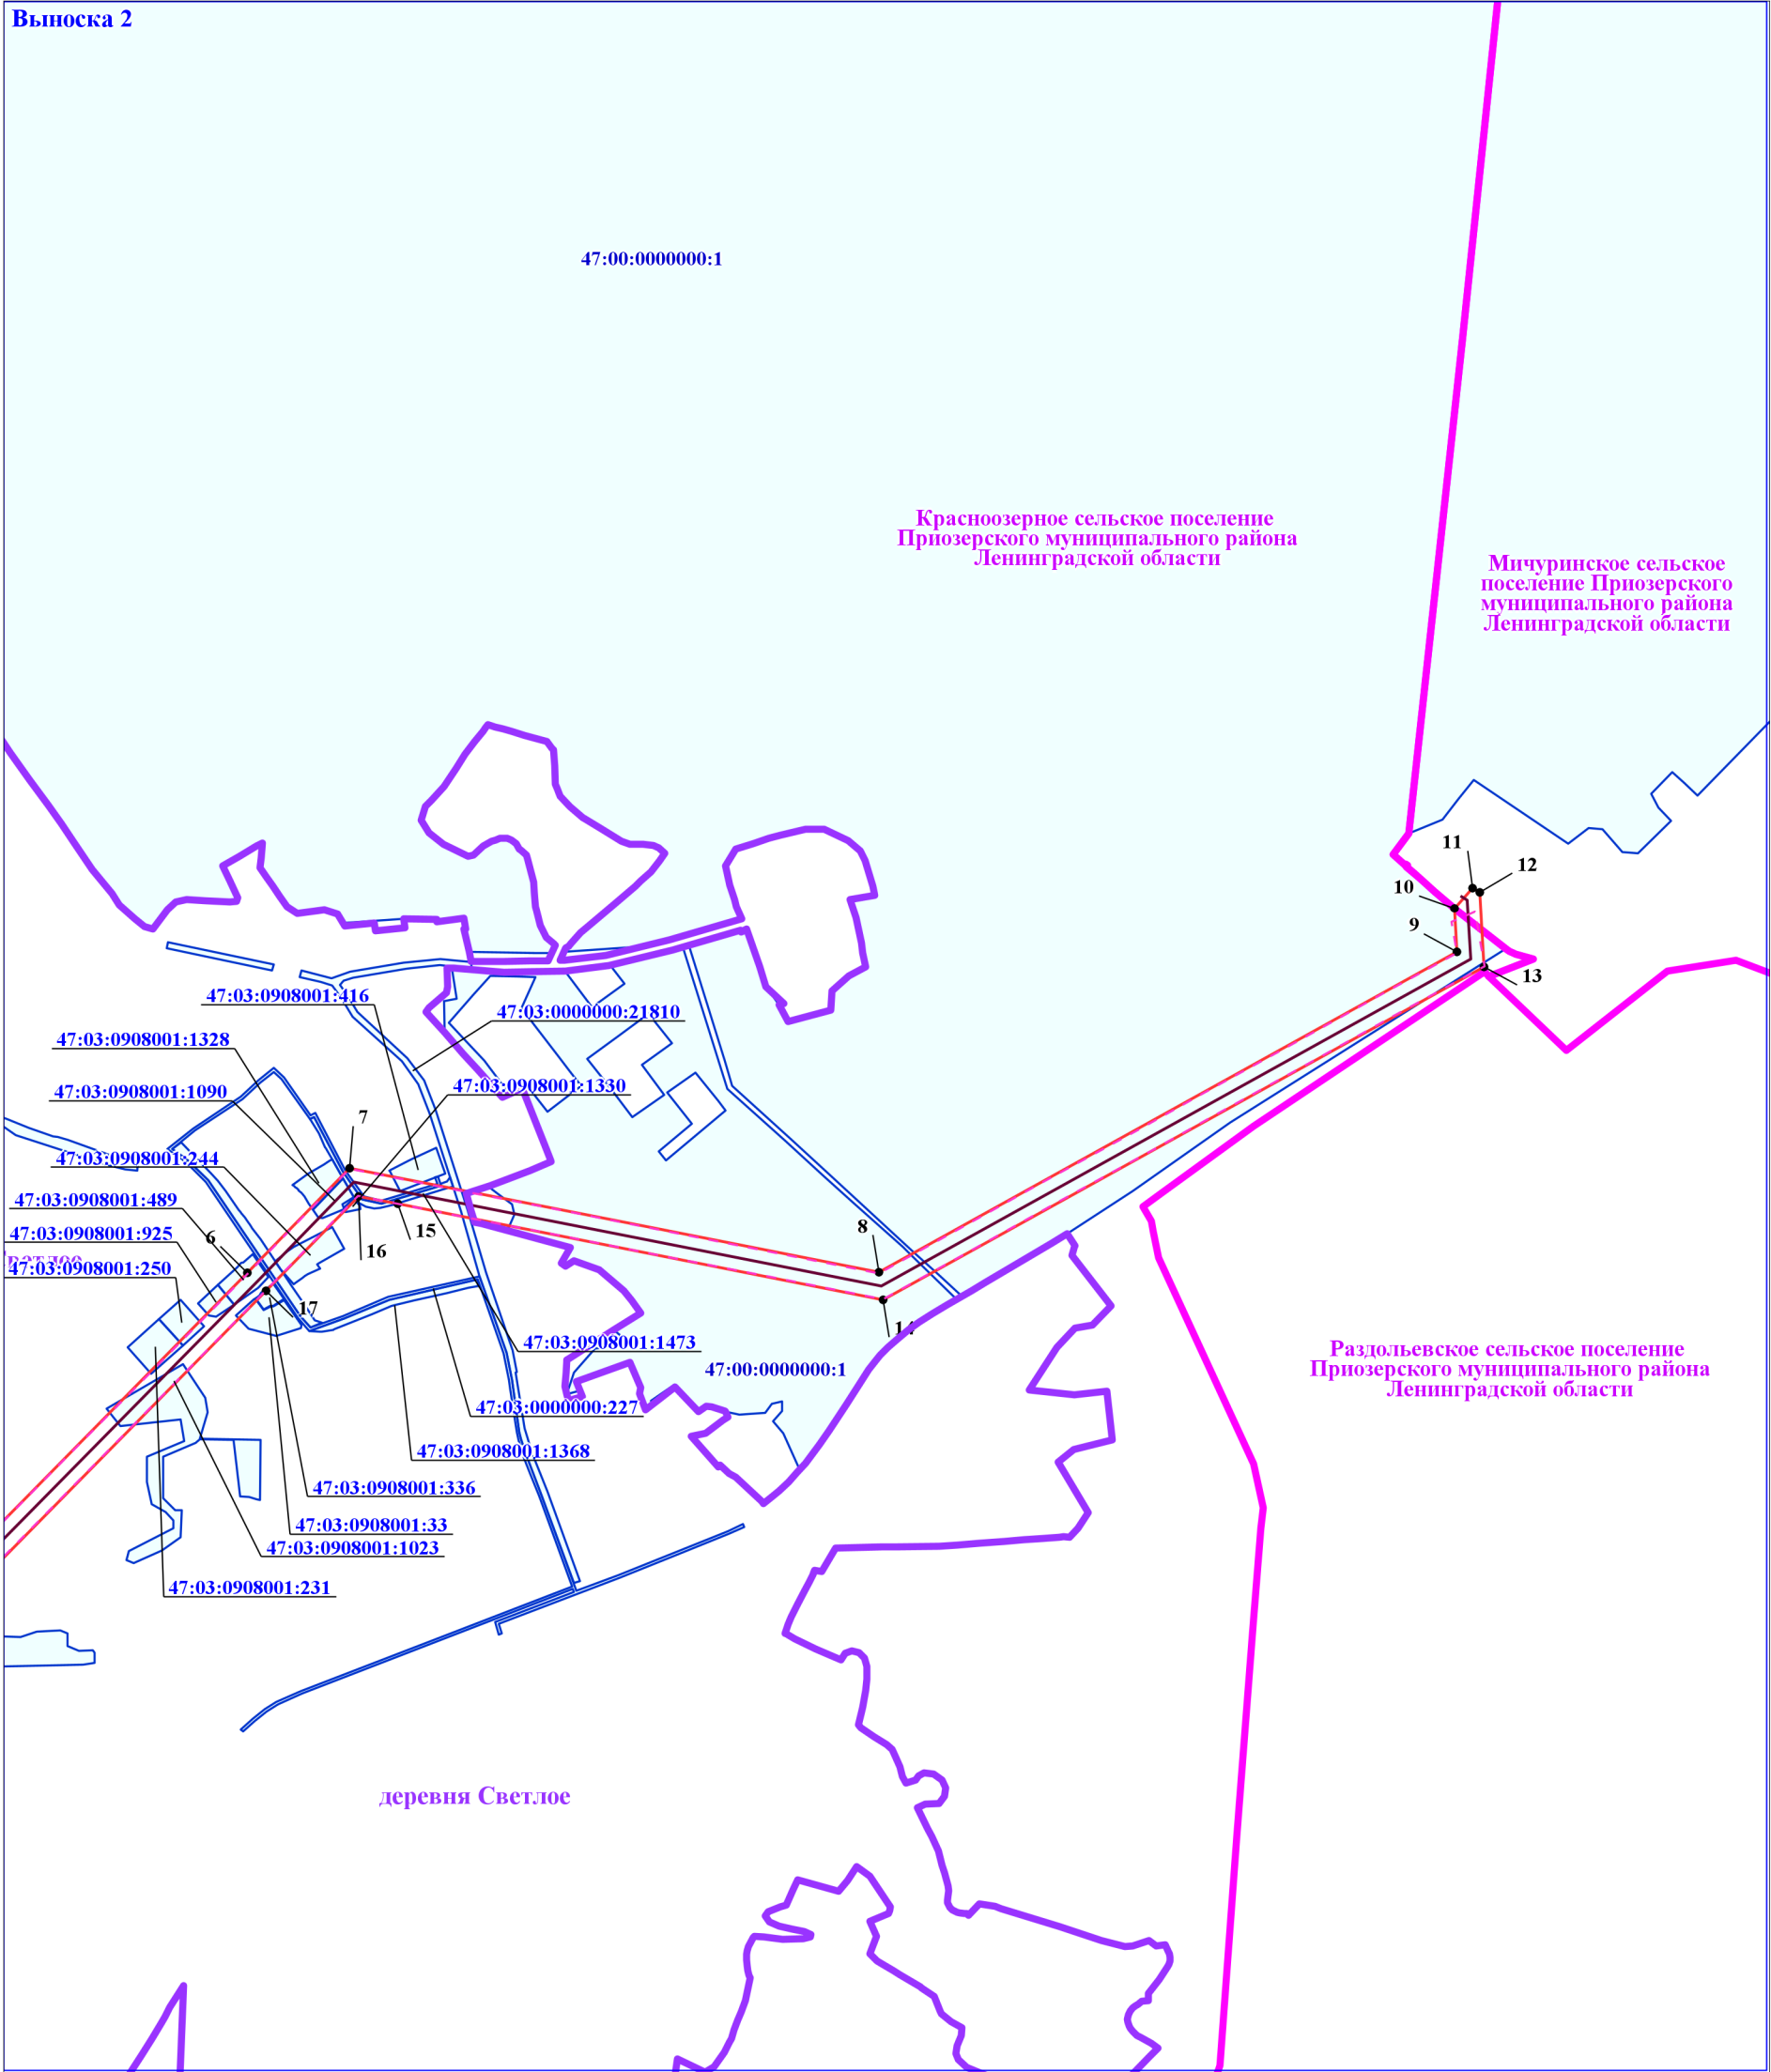

Масштаб 1:10 000

Условные обозначения:

- проектные границы публичного сервитута
- 1 - характерная точка границы публичного сурвитута и ее номер
- ранее установленные границы публичного сервитута
- установленные границы административно-территориальных образований
- границы населенных пунктов
- границы земельных участков, в отношении которых испрашивается публичный сервитут
- проектное местоположение инженерного сооружения