


Схема границ земельных участков

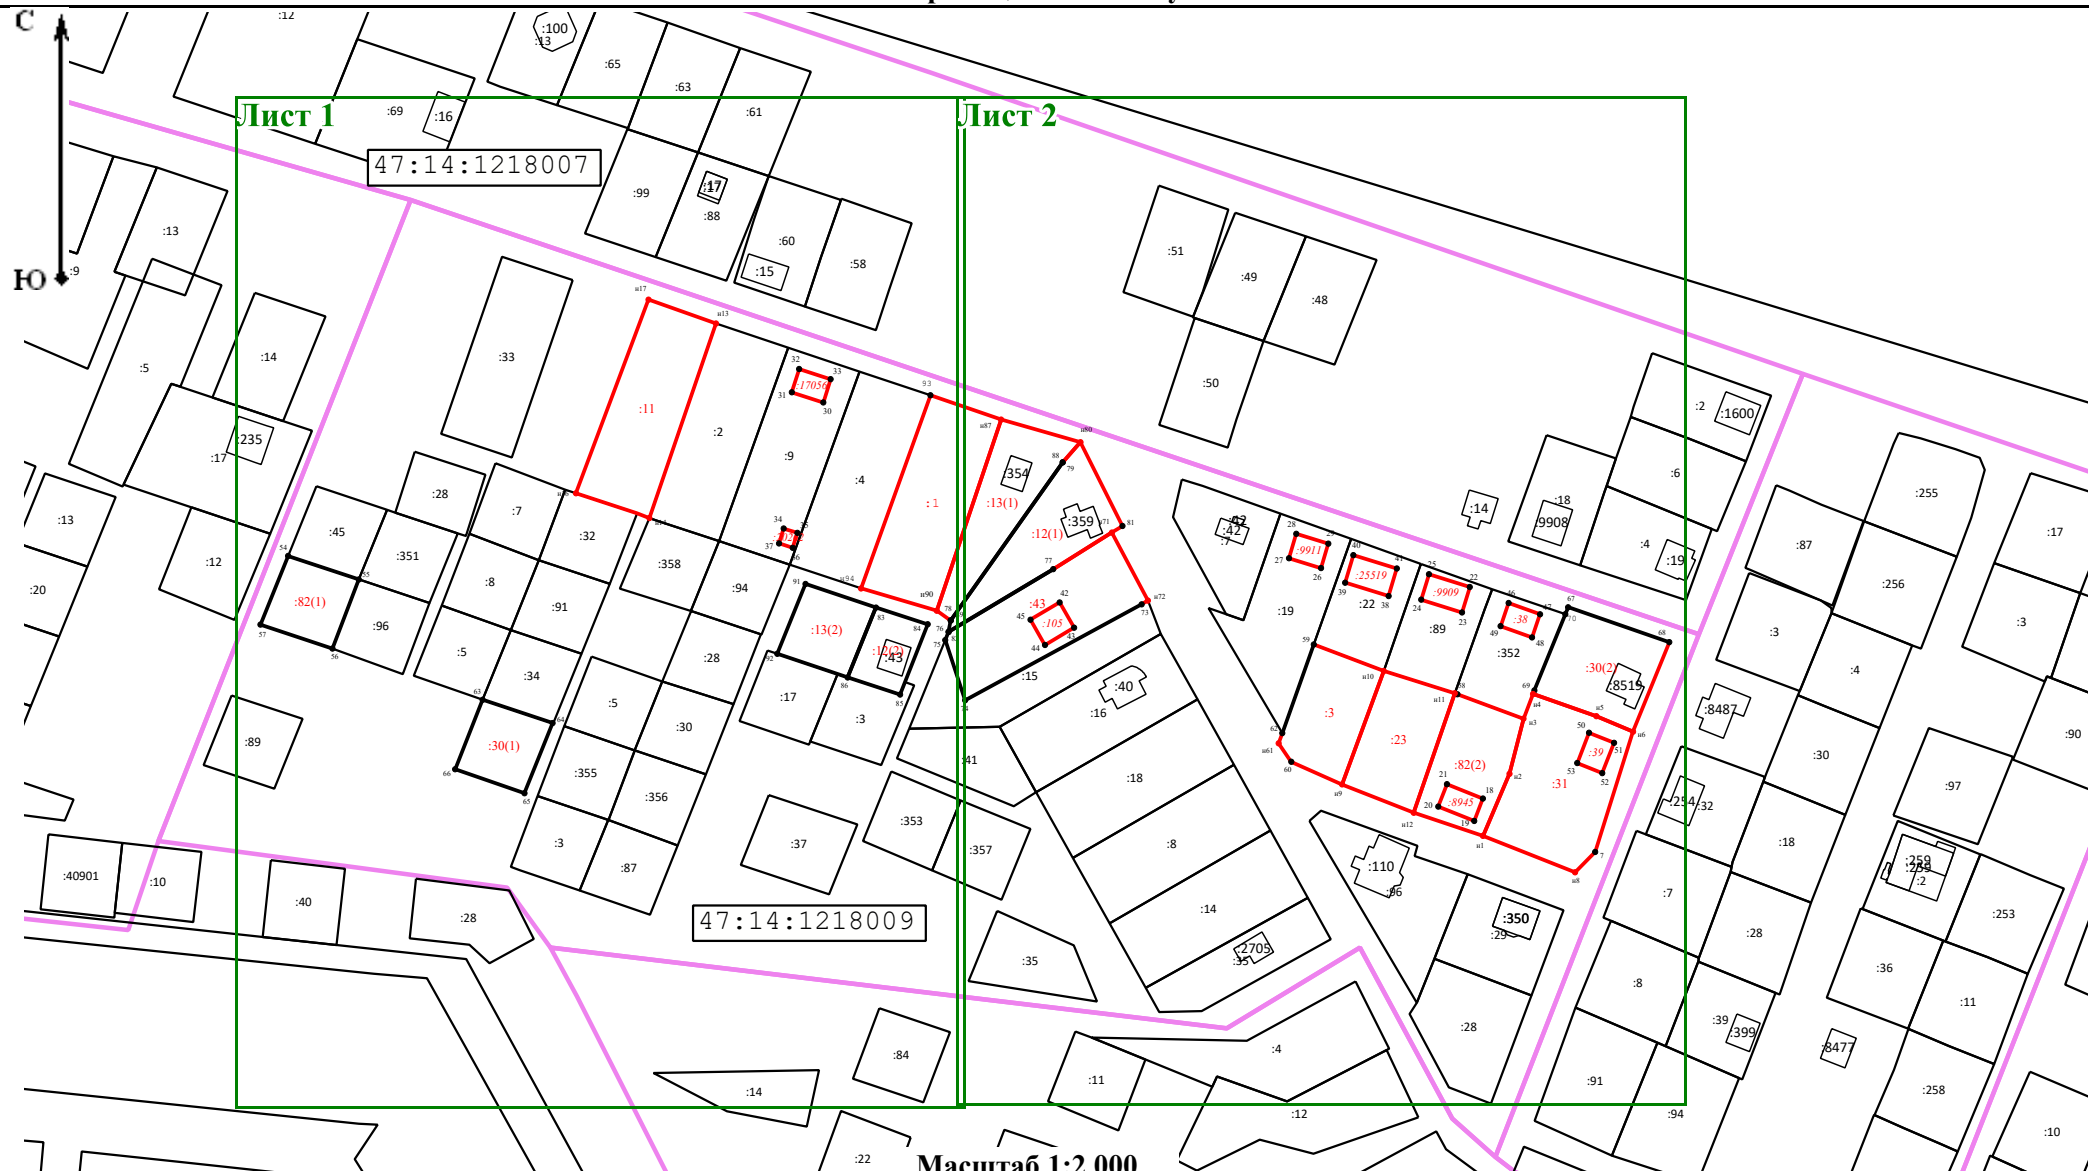

Условные обозначения:

Масштаб 1:2 000

- | | | | |
|-----|--|-----|---|
| | - Существующая часть границы, имеющиеся в ЕГРН сведения о которой достаточны для определения ее местоположения | | - Вновь образованная часть границы, сведения о которой достаточны для определения ее местоположения |
| :10 | - Номер земельного участка | | - Граница кадастрового квартала |
| •1 | - Обозначение характерной точки | •Н1 | - Обозначение новой характерной точки земельного участка |

Схема границ земельных участков

Лист 1

