


Схема границ земельных участков

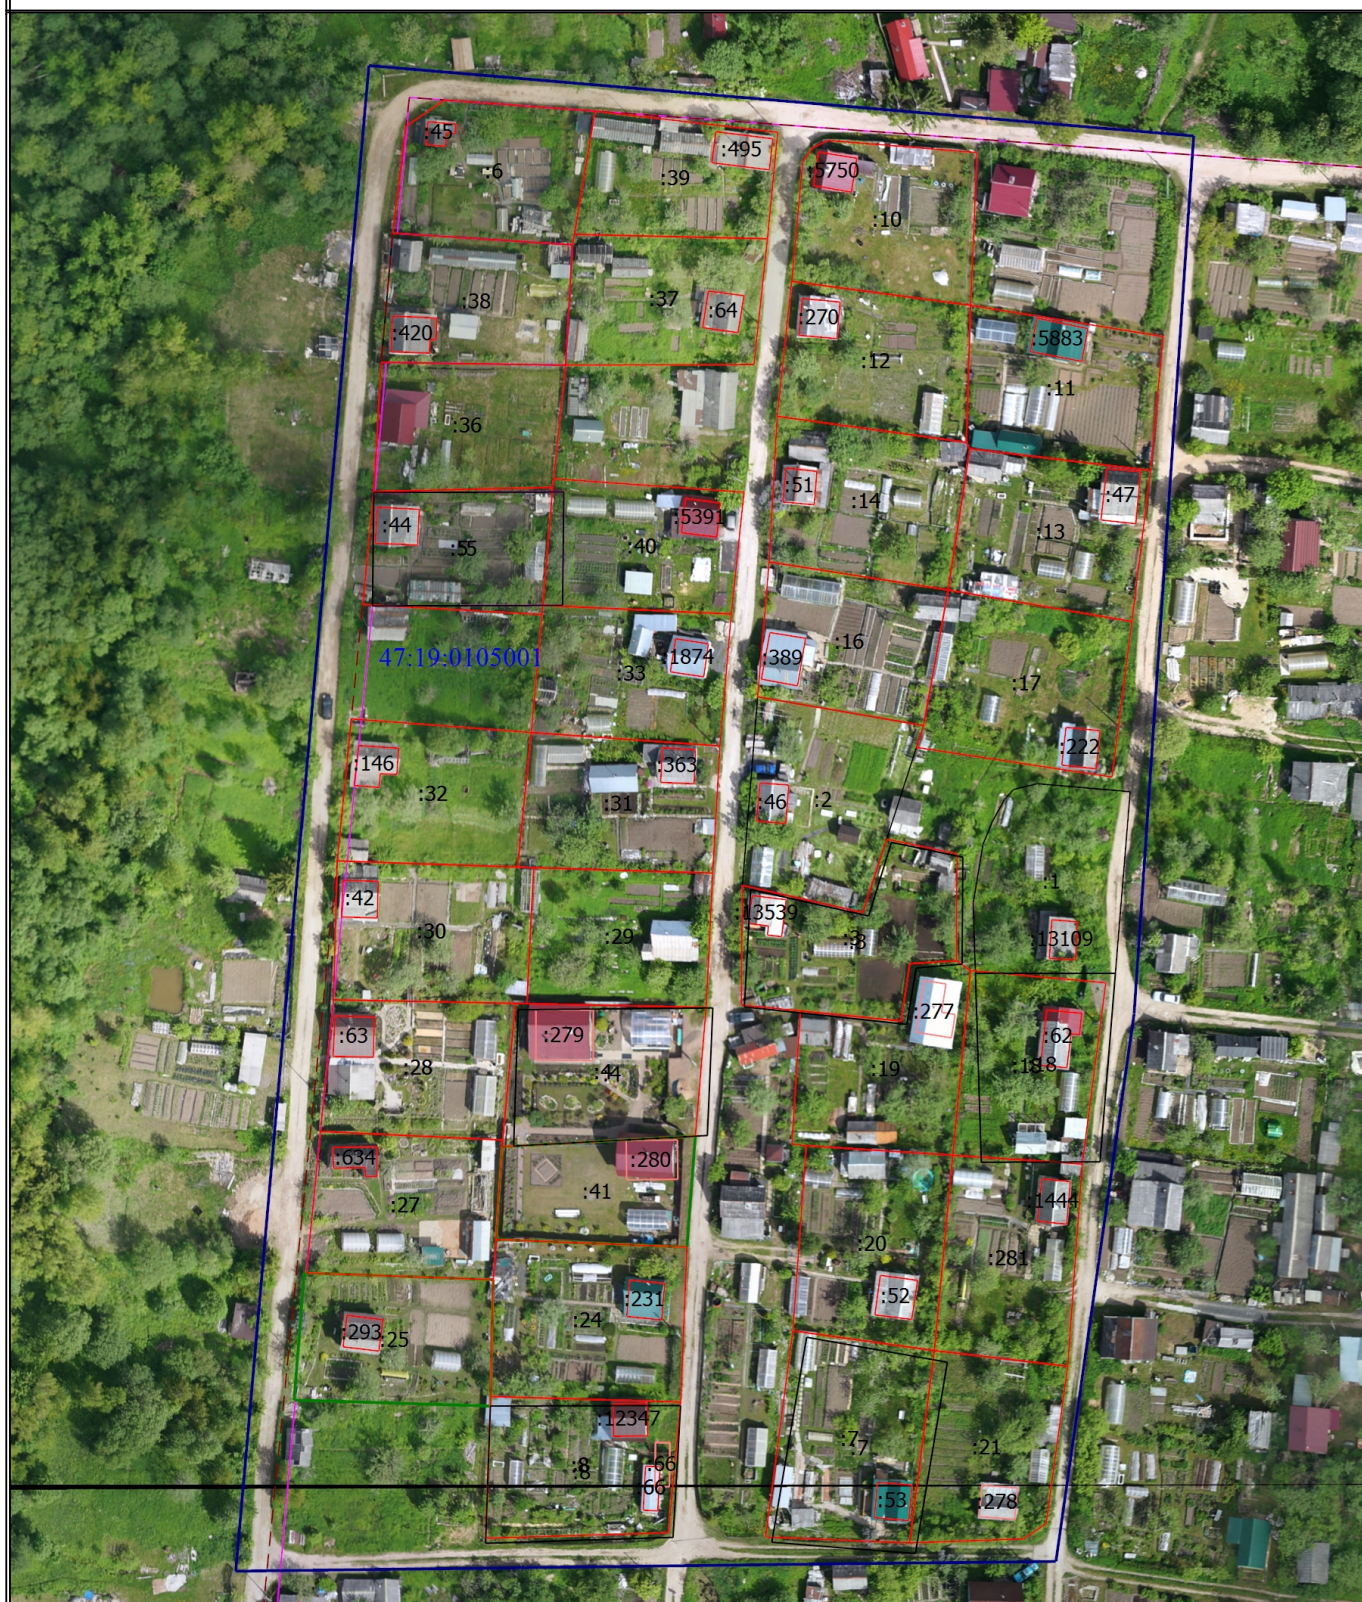

Масштаб 1:1200

Условные обозначения

- - Часть границы, местоположение которой определено при выполнении кадастровых работ
- - Граница кадастрового квартала
- - Граница населенного пункта
- - Граница территориальной зоны
- - Характерная точка границы, сведения о которой позволяют однозначно определить ее положение на местности
- 1 - Обозначение характерной точки, местоположение которой не изменилось или было уточнено

Схема границ земельных участков

:1

- Кадастровый номер объекта недвижимости
- Часть границы, сведения ЕГРН о которой не позволяют однозначно определить ее положение на местности
- Граница земельного участка
- Граница здания, сведения о котором содержатся в ЕГРН
- Номер кадастрового квартала

47:19:0105001