


Схема границ земельных участков

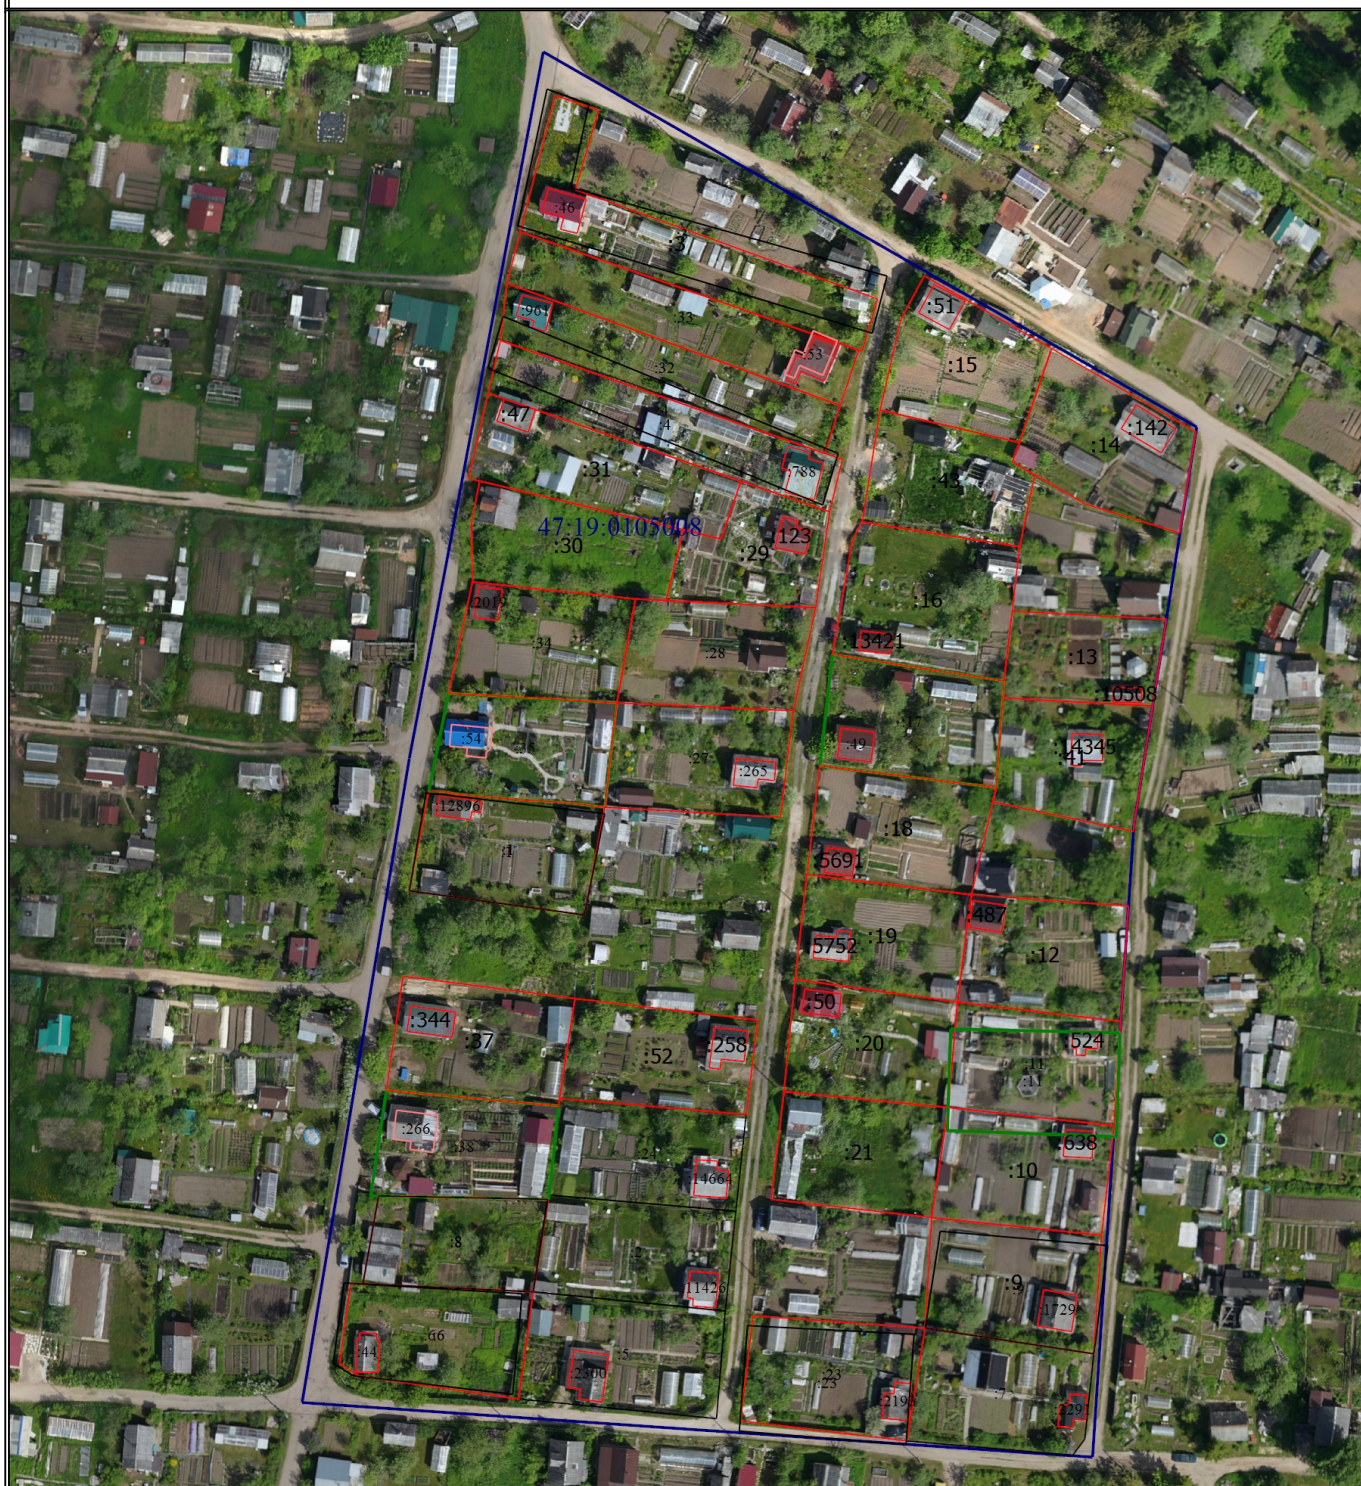

Масштаб 1:1400

Условные обозначения

- - Часть границы, местоположение которой определено при выполнении кадастровых работ
- - Характерная точка границы, сведения о которой позволяют однозначно определить ее положение на местности
- 1 - Обозначение характерной точки, местоположение которой не изменилось или было уточнено
- n1Y - Обозначение новой характерной точки
- :1 - Кадастровый номер объекта недвижимости
- - Граница существующего земельного участка
- - Граница здания
- - Граница кадастрового квартала
- - Граница территориальной зоны