


Схема границ земельных участков

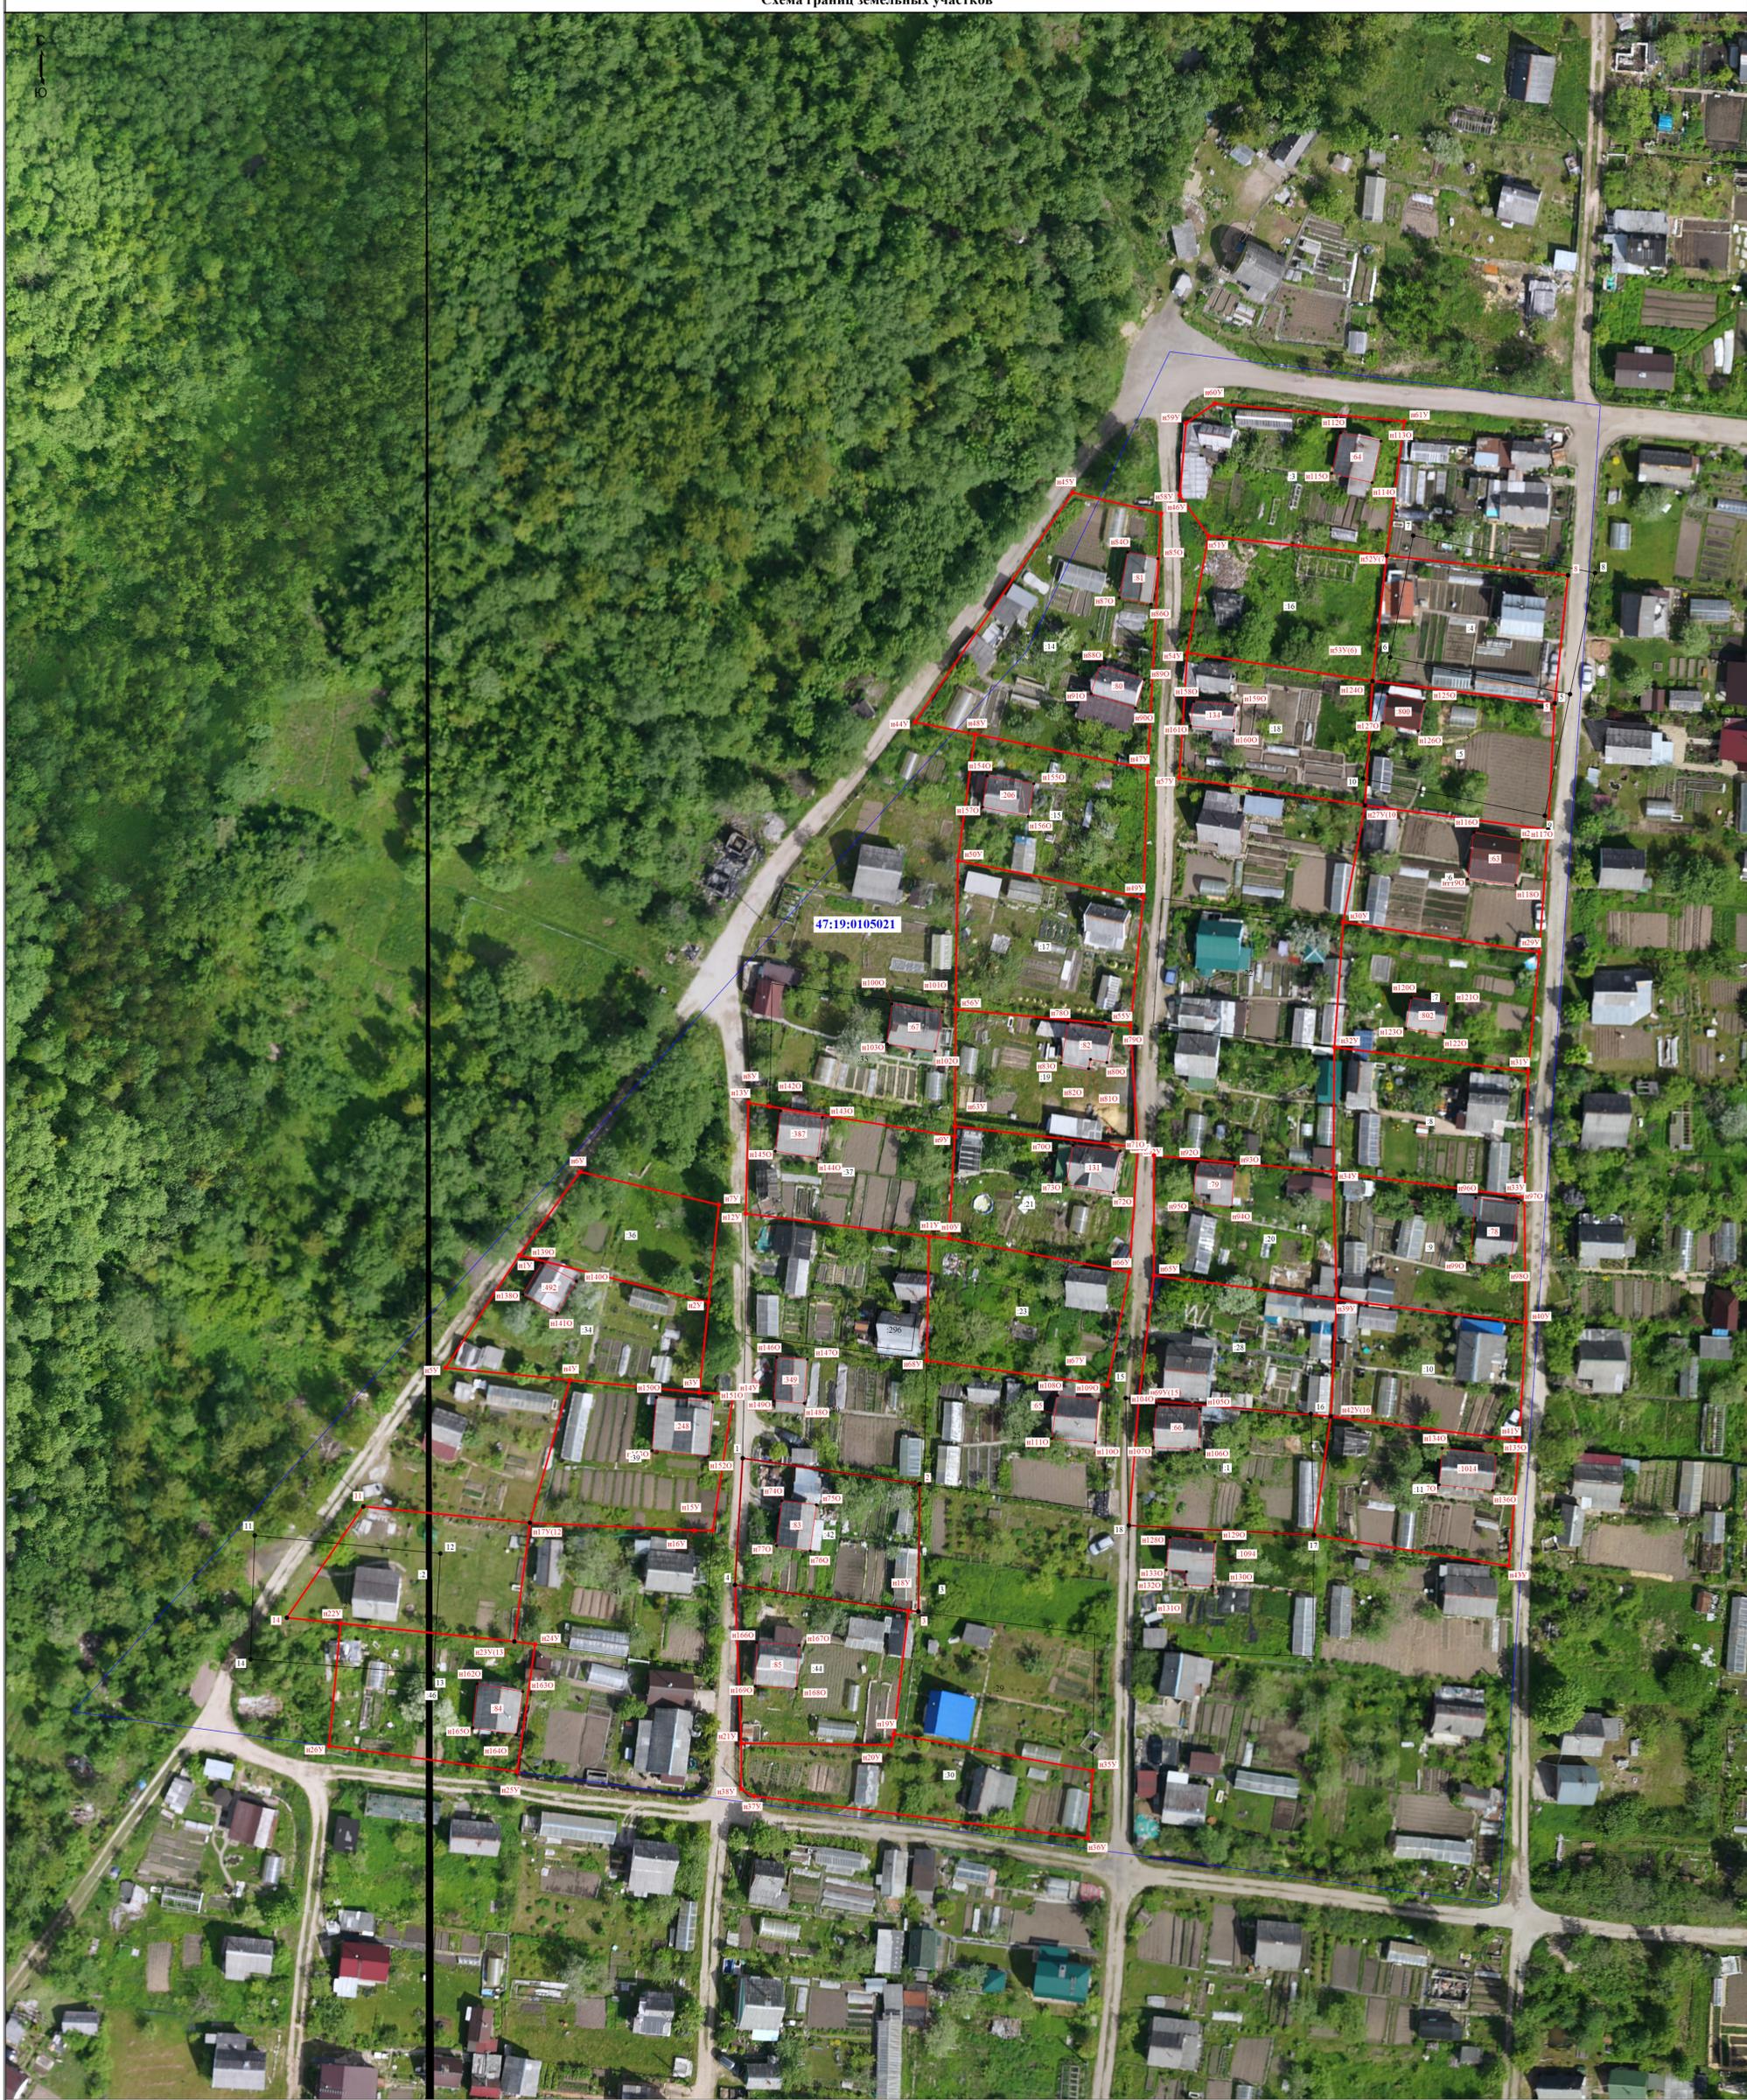

47:19:0105021

Масштаб 1:500

- |   |  |
|---|--|
| <p>Условные обозначения</p> <ul style="list-style-type: none"> <li>• - Часть границы, местоположение которой определено при выполнении кадастровых работ</li> <li>1 - Характерная точка контура здания, сооружения, объекта незавершенного строительства</li> <li>:1 - Обозначение характерной точки, местоположение которой не изменилось или было уточнено</li> <li>:34 - Кадастровый номер земельного участка</li> <li>:131 - Уточненное здание</li> <li>• - Часть границы, сведения ЕГРН о которой позволяют однозначно определить ее положение на местности</li> <li>• - Характерная точка границы земельного участка, сведения о которой отсутствуют в ЕГРН, местоположение которой определено при кадастровых работах (новая характерная точка)</li> </ul> | <ul style="list-style-type: none"> <li>• - Характерная точка границы земельного участка, сведения ЕГРН о которой соответствуют требованиям, установленным в соответствии с частью 13 статьи 22 Федерального закона от 13 июля 2015 г. N 218-ФЗ "О государственной регистрации недвижимости"</li> <li>• - Характерная точка границы, сведения о которой позволяют однозначно определить ее положение на местности</li> <li>п1У - Обозначение новой характерной точки</li> <li>:42 - Исправленный земельный участок</li> <li>:296 - Кадастровый номер здания</li> <li>• - Часть контура, образованного проекцией вновь образованного взятого конструктивного элемента здания, сооружения, объекта незавершенного строительства</li> <li>• - Часть контура, образованного проекцией существующего в ЕГРН взятого конструктивного элемента здания, сооружения, объекта незавершенного строительства</li> </ul> |
|---|--|