


Схема границ земельных участков

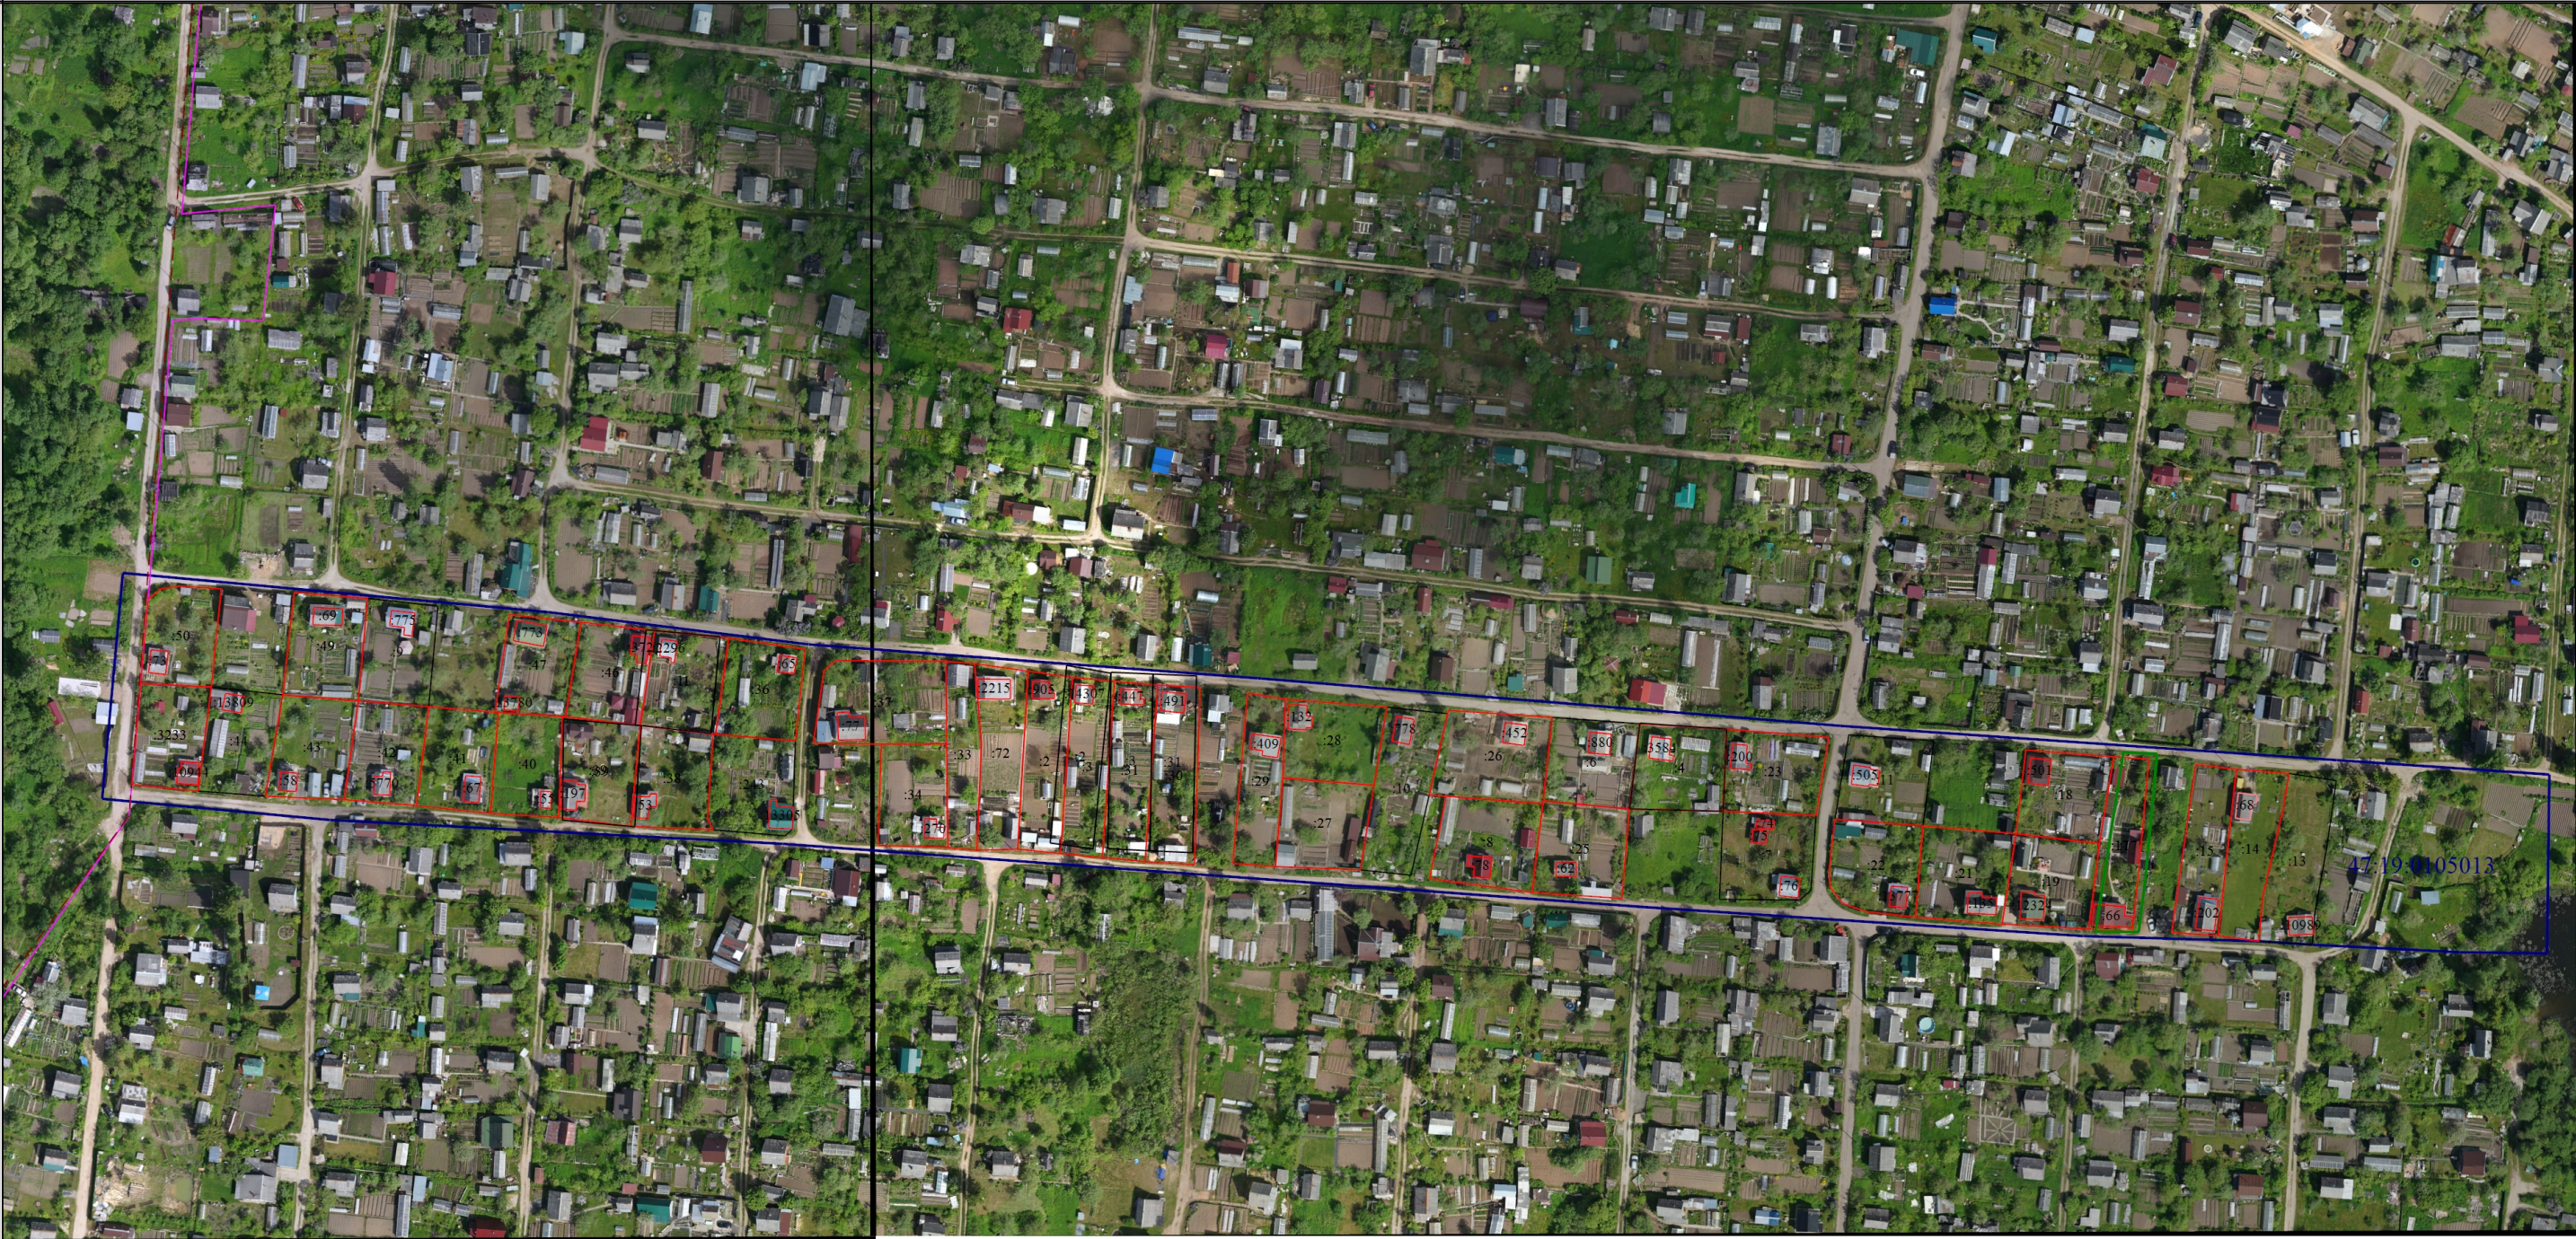

Масштаб 1:2000

- Условные обозначения

 - Часть границы, местоположение которой определено при выполнении кадастровых работ
 - 1 - Обозначение характерной точки, местоположение которой не изменилось или было уточнено
 - :243 - Кадастровый номер объекта недвижимости
 - Граница кадастрового квартала
 - Граница населенного пункта
 - 47:19:0105013 - Номер кадастрового квартала
- Характерная точка границы, сведения о которой позволяют однозначно определить ее положение на местности
 - н1У - Обозначение новой характерной точки
 - Граница земельного участка
 - Граница территориальной зоны
 - Характерная точка границы земельного участка, сведения о которой отсутствуют в ЕГРН, местоположение которой определено при кадастровых работах (новая характерная точка)