

Схема границ земельных участков



Масштаб 1:3000

Условные обозначения

- - Часть границы, местоположение которой определено при выполнении кадастровых работ

Схема границ земельных участков

1 - Обозначение характерной точки, местоположение которой не изменилось или было уточнено

:173 - Кадастровый номер объекта недвижимости

:129 - Уточняемое здание

- Часть контура, образованного проекцией вновь образованного наземного конструктивного элемента здания, сооружения, объекта незавершенного строительства

• - Характерная точка границы земельного участка, сведения о которой отсутствуют в ЕГРН, местоположение которой определено при кадастровых работах (новая характерная точка)


47:26:0727001 - Номер кадастрового квартала

219 - Обозначение ликвидируемой характерной точки

- Граница кадастрового квартала

Схема границ земельных участков

47:26:0727001

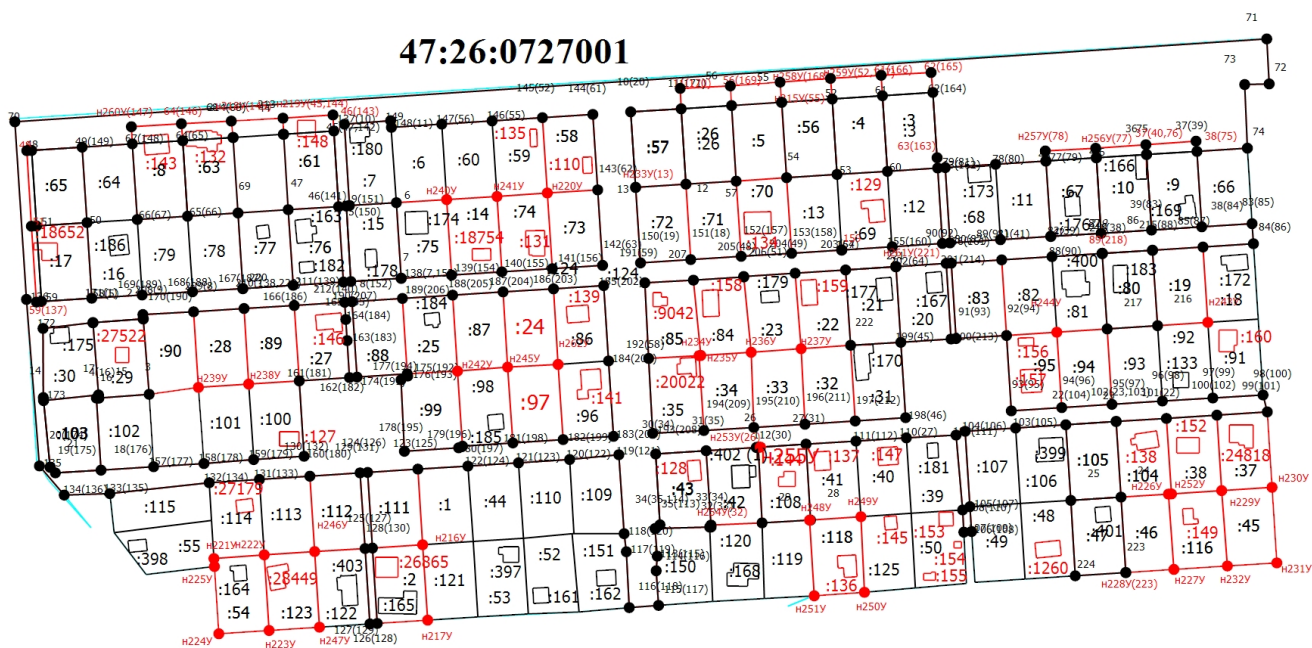

Масштаб 1:3000

Условные обозначения

— - Часть границы, местоположение которой определено при выполнении кадастровых работ

Схема границ земельных участков

1 - Обозначение характерной точки, местоположение которой не изменилось или было уточнено

:173 - Кадастровый номер объекта недвижимости

:129 - Уточняемое здание

- Часть контура, образованного проекцией вновь образованного наземного конструктивного элемента здания, сооружения, объекта незавершенного строительства

• - Характерная точка границы земельного участка, сведения о которой отсутствуют в ЕГРН, местоположение которой определено при кадастровых работах (новая характерная точка)

47:26:0727001 - Номер кадастрового квартала

219 - Обозначение ликвидируемой характерной точки

- Граница кадастрового квартала