

ГРАФИЧЕСКОЕ ОПИСАНИЕ

местоположения границ населенных пунктов, территориальных зон, особо охраняемых природных территорий, зон с особыми условиями использования территории

Публичный сервитут для использования земель и земельных участков в целях строительства, реконструкции, эксплуатации линейного объекта электросетевого хозяйства регионального значения «ВЛ 35 кВ Дамба-3 - Ирмино»

(наименование объекта, местоположение границ которого описано (далее - объект))

Раздел 1

Сведения об объекте

№ п/п	Характеристики объекта	Описание характеристик
1	2	3
1.	Местоположение объекта	Ленинградская область, м.р-н Ломоносовский, с.п Пениковское; Ленинградская область, м.р-н Ломоносовский, г.п Большеижорское, городской поселок Большая Ижора; Ленинградская область, м.р-н Ломоносовский, г.п Большеижорское
2.	Площадь объекта +/- величина погрешности определения площади (Р +/- Дельта Р)	280986 +/- 186 м²

3.	Иные характеристики объекта	Публичный сервитут для использования земель и земельных участков в целях строительства, реконструкции, эксплуатации линейного объекта электросетевого хозяйства регионального значения «ВЛ 35 кВ Дамба-3 - Ирмино» сроком 49 лет. Обладатель публичного сервитута: ПАО «Россети Ленэнерго» ОГРН 1027809170300, почтовый адрес: 197349, Российская Федерация, СанктПетербург, вн. тер. г. МО Озеро Долгое, ул. Гаккелевская, д. 21, лит. А, e-mail: office@lenenergo.ru. Установлен на основании Распоряжения Ленинградского областного комитета по управлению государственным имуществом (Леноблкомимущество) от 25.06.2024 №889, опубликовано: на официальном сайте комитета (http://kugi.lenobl.ru) в информационно-телекоммуникационной сети "Интернет". Внесены изменения на основании Распоряжения Ленинградского областного комитета по управлению государственным имуществом (Леноблкомимущество) от 03.10.2024 №1607, опубликовано: на официальном сайте комитета (http://kugi.lenobl.ru) в информационно-телекоммуникационной сети "Интернет". Изменен на основании Распоряжения Ленинградского областного комитета по управлению государственным имуществом (Леноблкомимущество) от _____ №_____, опубликовано: на официальном сайте комитета (http://kugi.lenobl.ru) в информационно-телекоммуникационной сети "Интернет"

Раздел 2

Сведения о местоположении границ объекта

1. Система координат -

2. Сведения о характерных точках границ объекта


Обозначение характерных точек границ	Координаты, м		Метод определения координат характерной точки	Средняя квадратическая погрешность положения характерной точки (Mt), м	Описание обозначения точки на местности (при наличии)
	X	Y			
1	2	3	4	5	6
-	-	-	-	-	-

3. Сведения о характерных точках части (частей) границы объекта

Обозначение характерных точек части границы	Координаты, м		Метод определения координат характерной точки	Средняя квадратическая погрешность положения характерной точки (Mt), м	Описание обозначения точки на местности (при наличии)
	X	Y			
1	2	3	4	5	6
-	-	-	-	-	-

Раздел 3							
Сведения о местоположении измененных (уточненных) границ объекта							
1. Система координат МСК-47, зона 2							
2. Сведения о характерных точках границ объекта							
Обозначение характерных точек границ	Существующие координаты, м		Измененные (уточненные) координаты, м		Метод определения координат характерной точки	Средняя квадратическая погрешность положения характерной точки (Mt), м	Описание обозначения точки на местности (при наличии)
	X	Y	X	Y			
1	2	3	4	5	6	7	8
1	437189.85	2172132.15	431936.01	2170703.45	Аналитический метод	0.10	-
2	437193.58	2172124.70	431967.60	2170707.25	Аналитический метод	0.10	-
3	437121.15	2172087.62	431992.72	2170882.11	Аналитический метод	0.10	-
4	437118.01	2172093.45	432179.78	2171093.36	Аналитический метод	0.10	-
5	437107.33	2172087.70	434792.80	2172167.80	Аналитический метод	0.10	-
6	437093.25	2172098.52	436306.86	2171052.42	Аналитический метод	0.10	-
7	437101.33	2172114.77	436991.14	2171044.13	Аналитический метод	0.10	-
8	437105.48	2172116.74	437454.58	2171659.75	Аналитический метод	0.10	-
9	437087.59	2172150.33	437440.19	2171808.78	Аналитический метод	0.10	-
10	437073.14	2172143.48	437523.93	2171896.54	Аналитический метод	0.10	-
11	437045.33	2172087.45	437402.90	2172149.49	Аналитический метод	0.10	-
12	437098.78	2172046.35	437261.28	2172172.87	Аналитический метод	0.10	-
13	437116.85	2172049.67	437193.58	2172124.70	Аналитический метод	0.10	-
14	437272.83	2172133.69	437121.15	2172087.62	Аналитический метод	0.10	-
15	437384.25	2172117.16	437104.97	2172117.64	Аналитический метод	0.10	-
16	437475.51	2171902.39	437071.15	2172099.37	Аналитический метод	0.10	-
17	437408.50	2171812.96	437094.05	2172049.08	Аналитический метод	0.10	-
18	437418.74	2171678.75	437143.65	2172057.84	Аналитический метод	0.10	-
19	436971.54	2171081.15	437268.77	2172134.64	Аналитический метод	0.10	-
20	436315.39	2171088.98	437378.19	2172116.58	Аналитический метод	0.10	-
21	434784.18	2172221.17	437480.13	2171903.51	Аналитический метод	0.10	-
22	432163.74	2171133.05	437445.78	2171863.38	Аналитический метод	0.10	-

Схема расположения
Публичный сервитут для использования земельного участка в целях размещения объекта электросетевого хозяйства регионального значения
"ВЛ 35 кВ Дамба-3 - Ирмино"

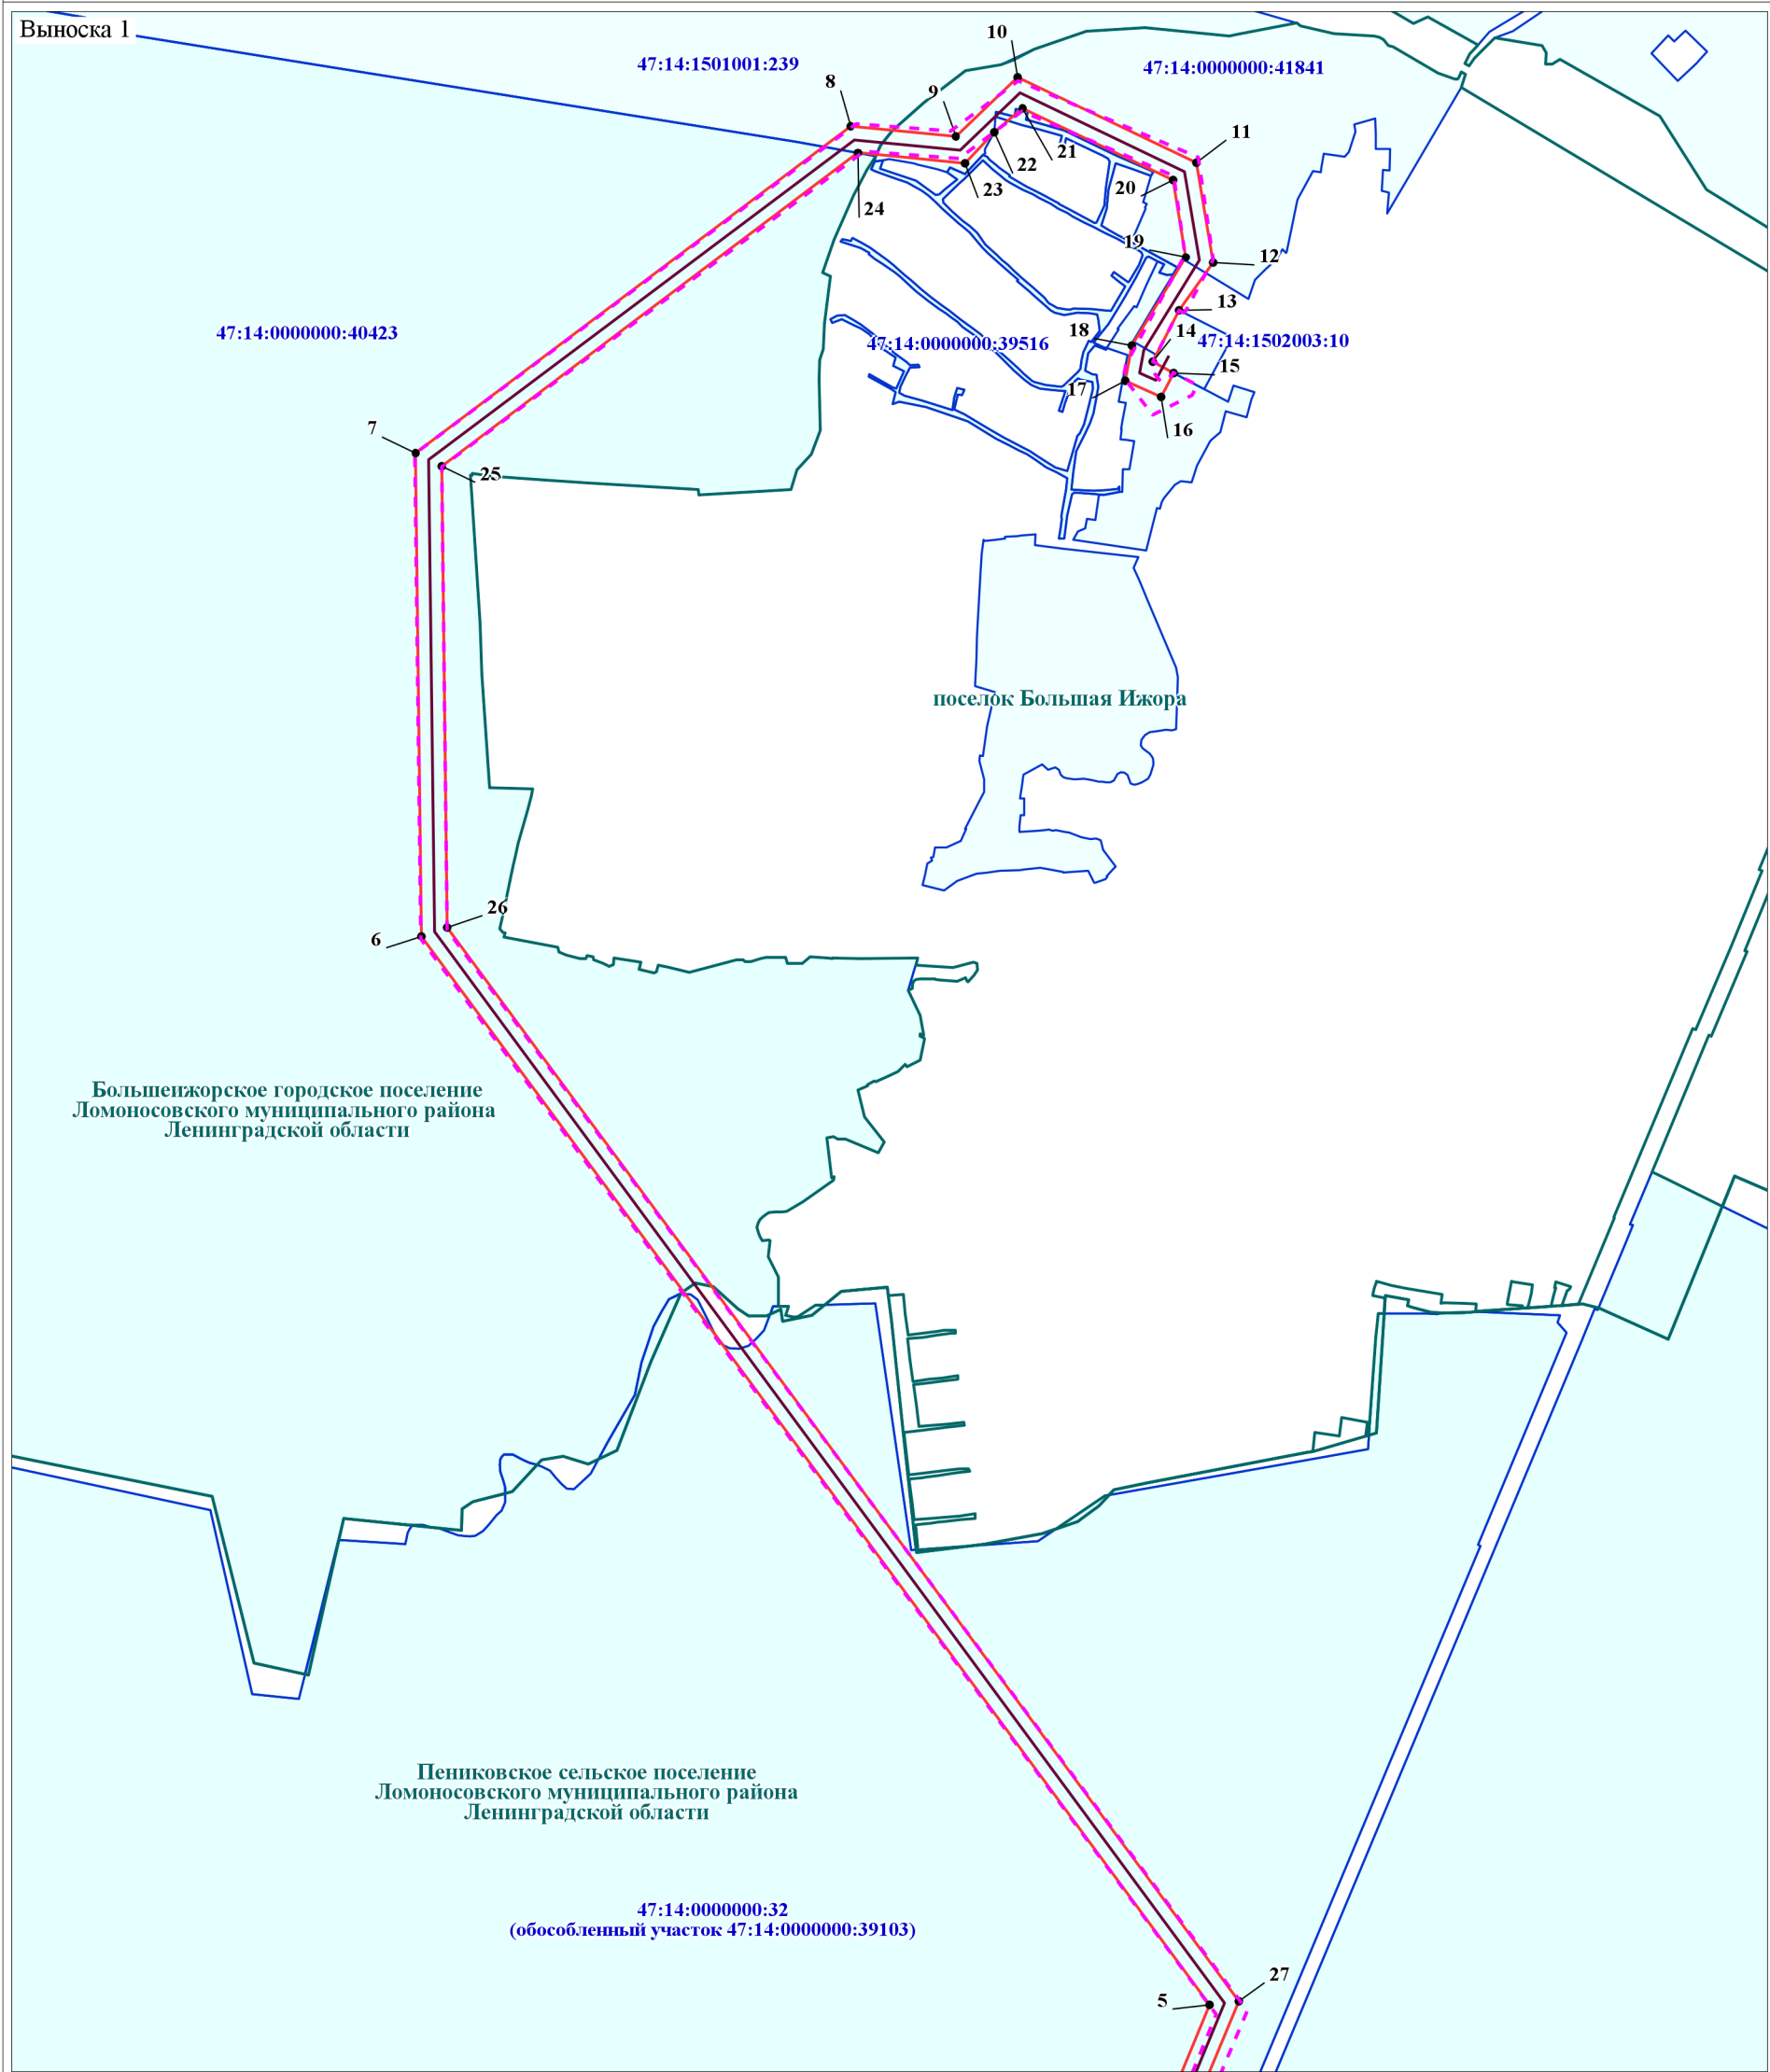


Масштаб 1:10 000

Условные обозначения:

- проектные границы публичного сервитута
- 1 - характерная точка границы публичного сурвитута и ее номер
- установленные границы административно-территориальных образований
- границы земельных участков, в отношении которых испрашивается публичный сервитут
- проектное местоположение инженерного сооружения
- граница публичного сервитута, внесенная в ЕГРН

Схема расположения
Публичный сервитут для использования земельного участка в целях размещения объекта электросетевого хозяйства регионального значения
"ВЛ 35 кВ Дамба-3 - Ирмино"

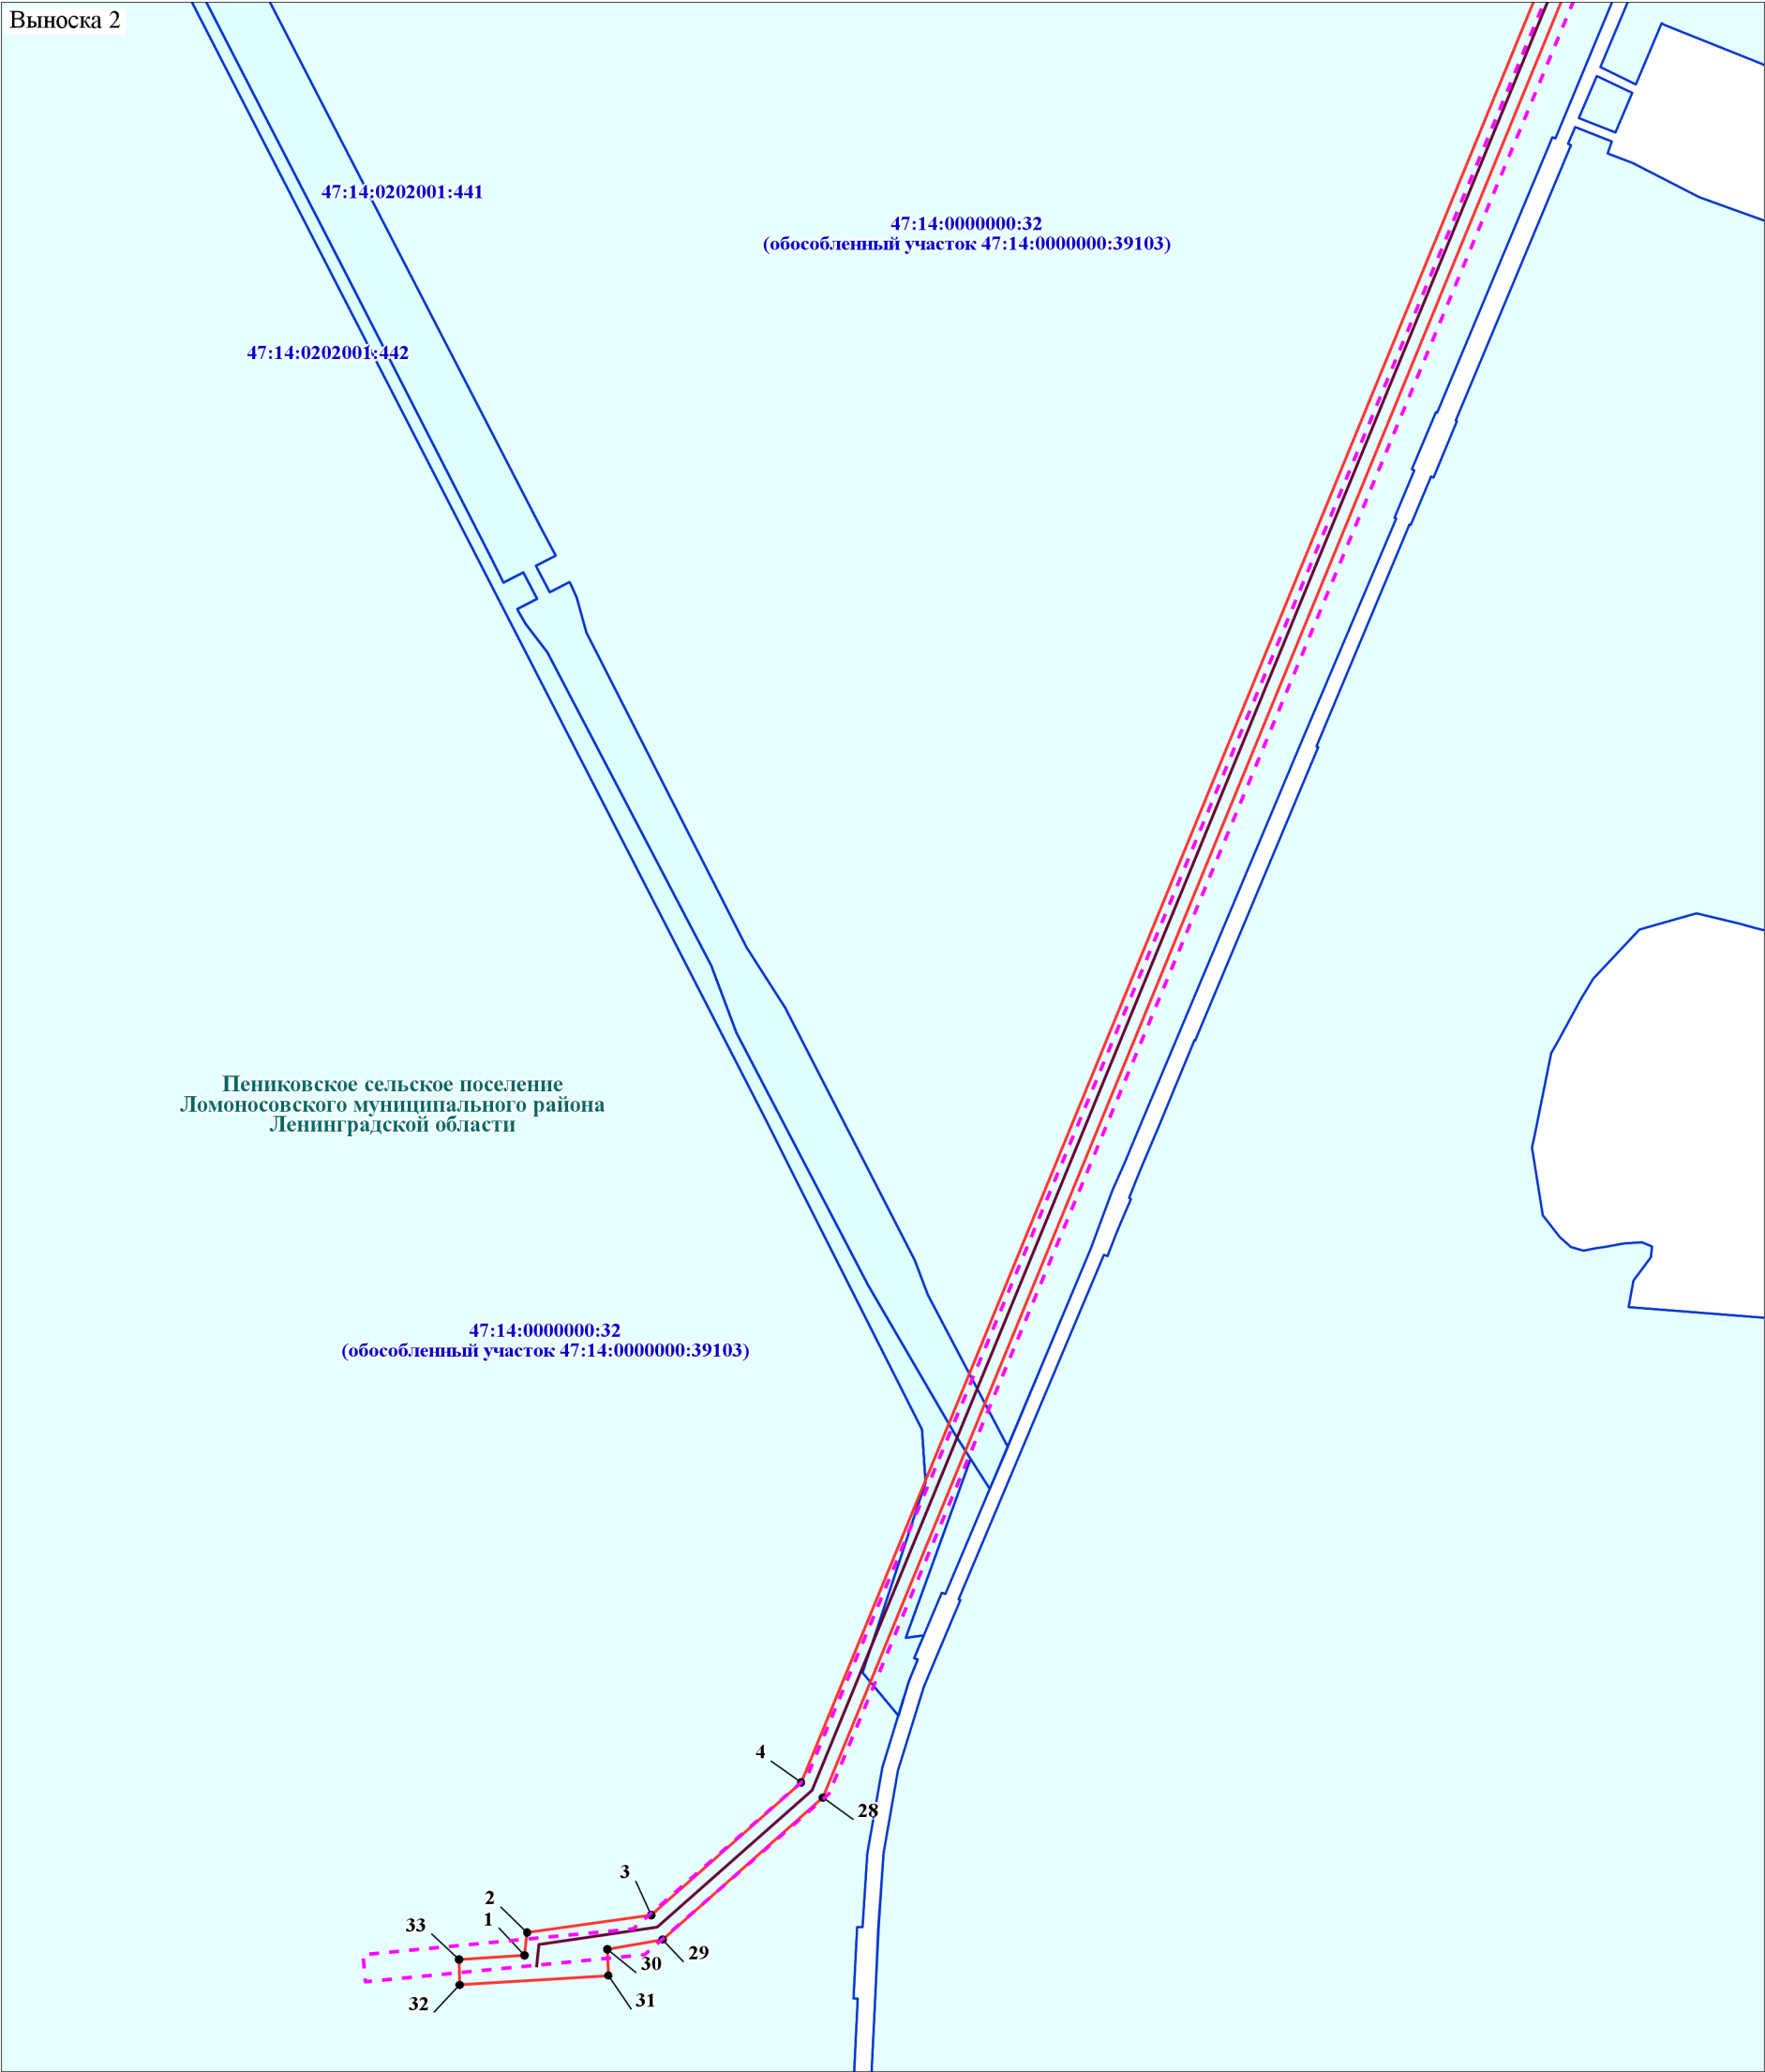


Масштаб 1:10 000

Условные обозначения:

- проектные границы публичного сервитута
- 1 - характерная точка границы публичного сурвитута и ее номер
- установленные границы административно-территориальных образований
- границы земельных участков, в отношении которых испрашивается публичный сервитут
- проектное местоположение инженерного сооружения
- граница публичного сервитута, внесенная в ЕГРН

Схема расположения
Публичный сервитут для использования земельного участка в целях размещения объекта электросетевого хозяйства регионального значения
"ВЛ 35 кВ Дамба-3 - Ирмино"

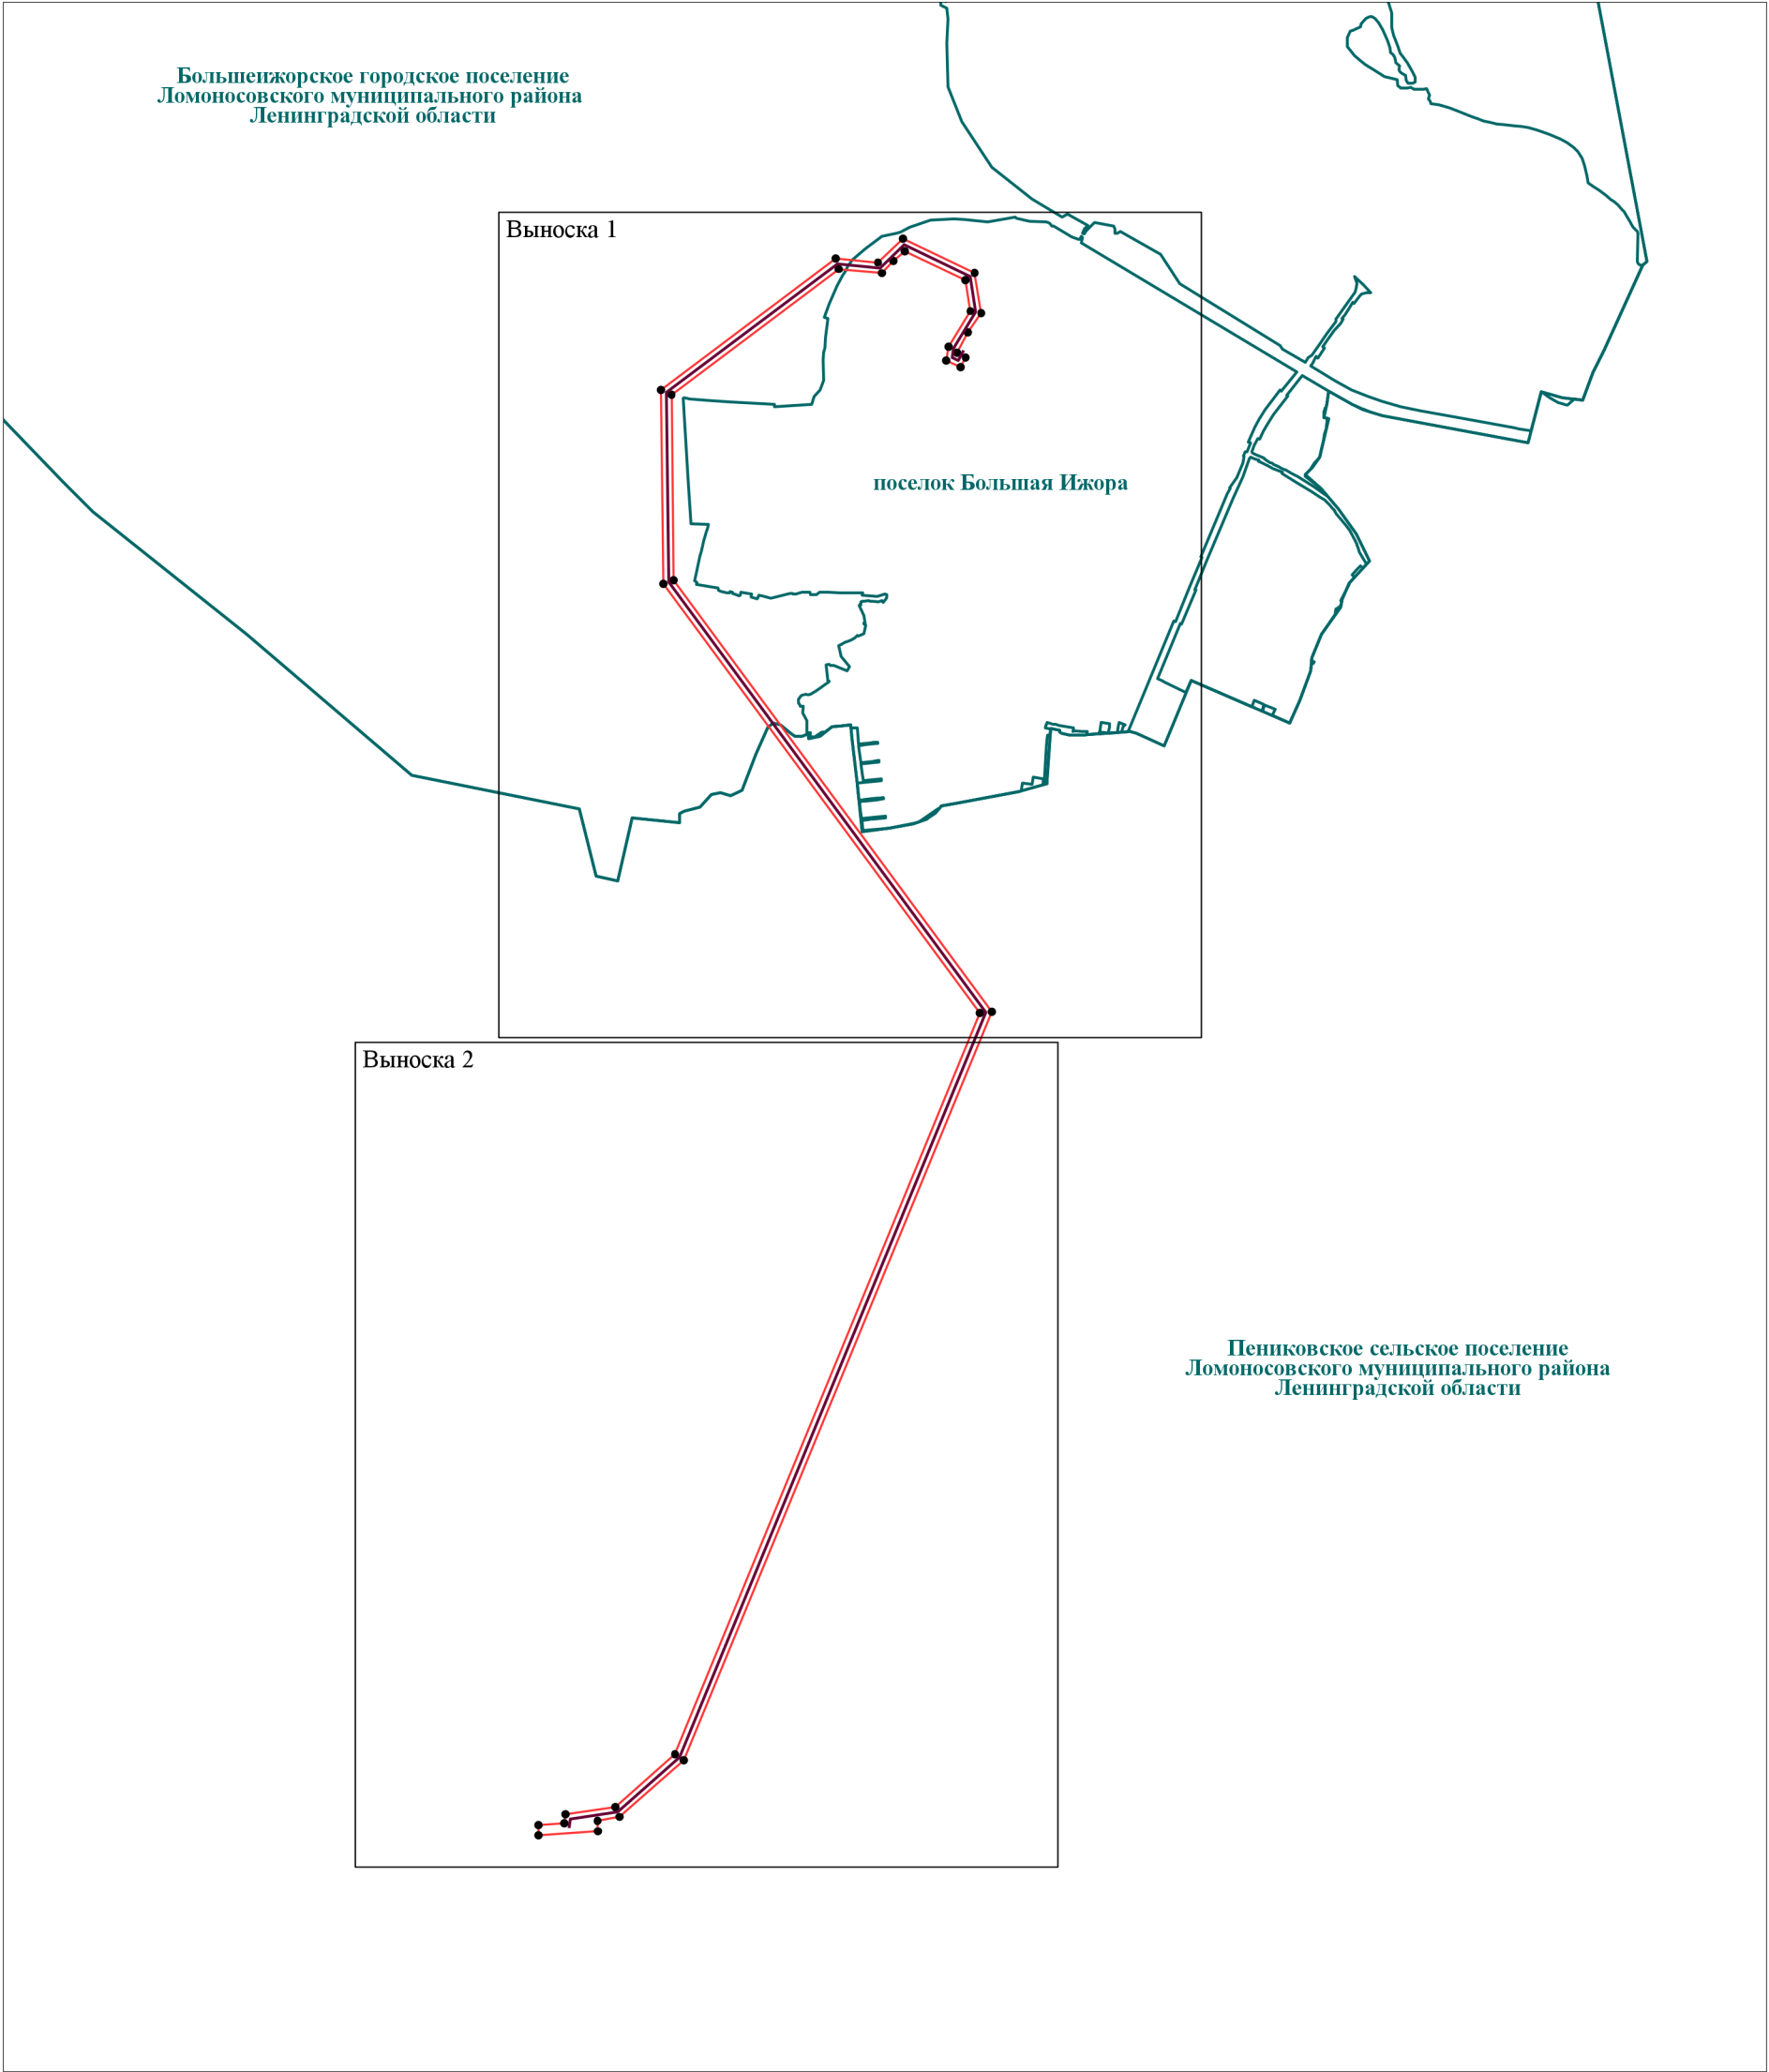

Масштаб 1:25 000

Условные обозначения:

-  - проектные границы публичного сервитута
-  - характерная точка границы публичного сурвитута и ее номер
-  - проектное местоположение инженерного сооружения