


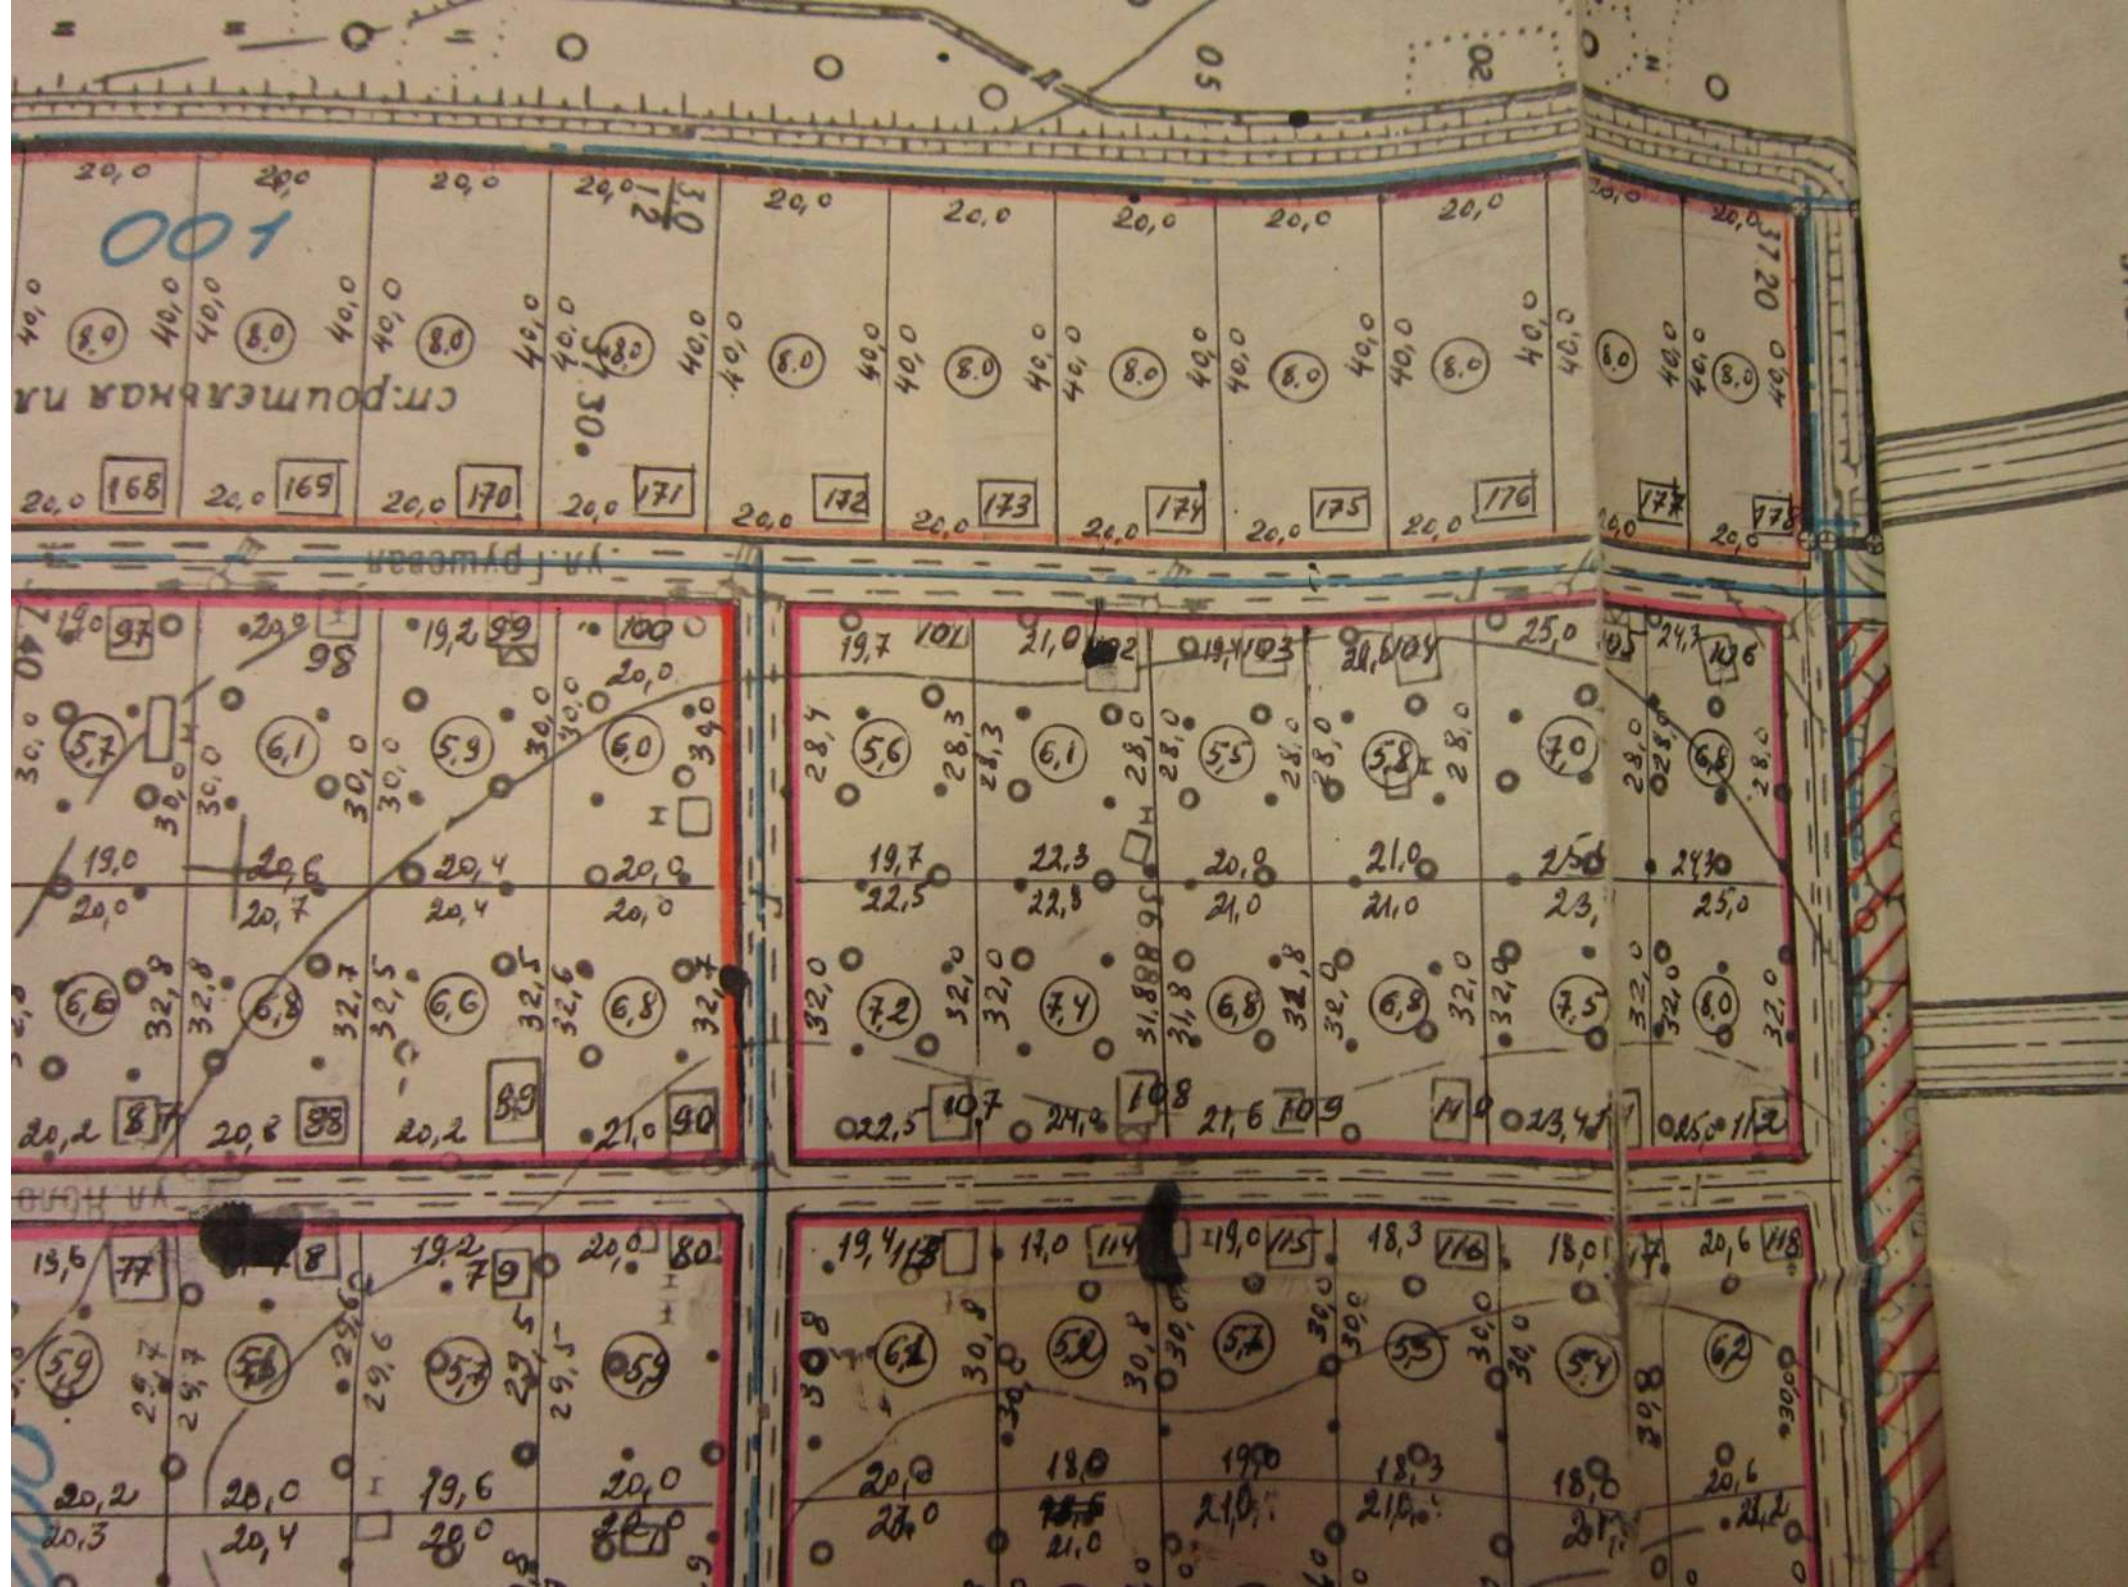


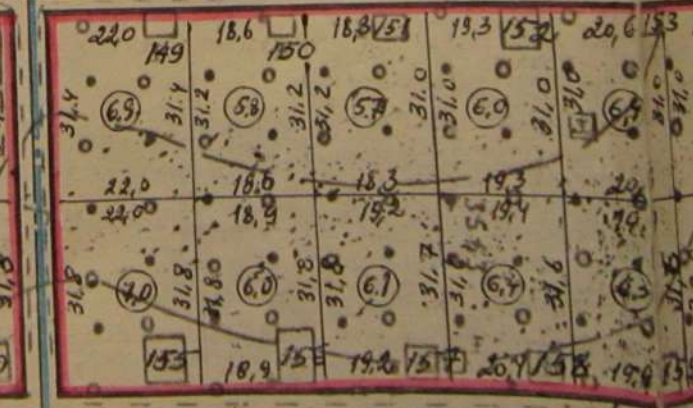

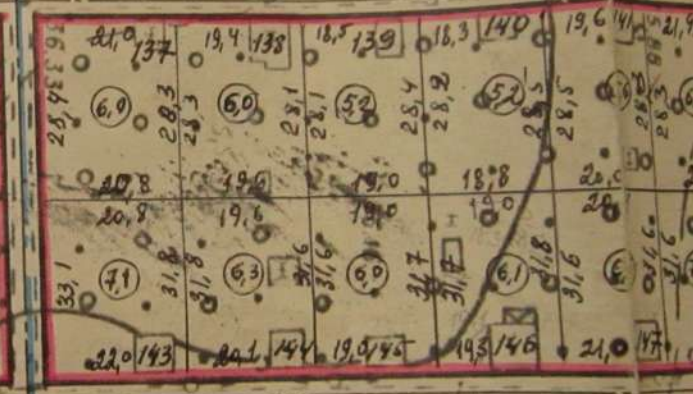

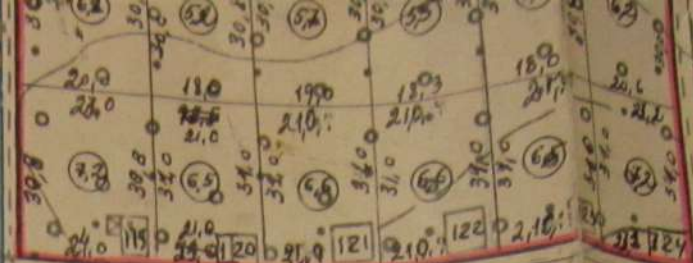

ЭКСПЛИКАЦИЯ

1. СУЩЕСТВУЮЩИЙ ВЪЕЗД
2. УЧАСТОК СТОРОЖА
3. РАЗЪЕЗДНАЯ ПЛОЩАДКА
4. РАЗВОРОТНАЯ ПЛОЩАДКА
5. СУЩЕСТВУЮЩИЙ ПОЖАРНЫЙ ВОДОЕМ
7. ОБЩЕСТВЕННЫЕ ПОГРЕБА

БАЛАНС ТЕРРИТОРИИ

№	НАИМЕНОВАНИЕ	ГА	%
1.	ОБЩАЯ ПЛОЩАДЬ САДОВОДСТВА	14,1	100
2.	ПЛОЩАДЬ ИНДИВИДУАЛЬНЫХ УЧАСТКОВ	11,74	83,26
3.	ПЛОЩАДЬ ЗОН ОБЩЕГО ПОЛЬЗОВАНИЯ	2,36	16,74

1.	ОБЩАЯ ПЛОЩАДЬ САДОВОДСТВА	14,1	100
2.	ПЛОЩАДЬ ИНДИВИДУАЛЬНЫХ УЧАСТКОВ	11,74	83,26
3.	ПЛОЩАДЬ ЗОН ОБЩЕГО ПОЛЬЗОВАНИЯ	2,36	16,74
	В ТОМ ЧИСЛЕ :		
	- ПОД ПРОЕЗДАМИ В КРАСНЫХ. ЛИНИЯХ.	1,85	13,12
	- ПОЖАРНЫМИ ВОДОЕМАМИ,	0,05	0,35
	- УЧАСТКОМ СТОРОЖА,	0,07	0,5
	- ОБЩЕСТВЕННЫМИ ПОГРЕБАМИ	0,39	2,77
	- ДРУГИМИ ТЕРРИТОРИЯМИ		

СОГЛАСОВАНО :

Главный врач Волховского
государственного центра
санэпидемнадзора

/Долгушев Н.Н./

СОГЛАСОВАНО:

/Долгушев Н.Н./

Главный врач Волховского
государственного центра
санэпидемнадзора

Начальник 60 - СВПЧ

/Муринов М.М./

Главный архитектор
г. Волхова

/Петрова М.А./

Председатель
Волховского Горкомзема

/Ткаль В.М./

Председатель комитета
по охране окружающей
среды

/Шевченко А.С./

Глав. арх. Петрова М.А.

Нач. пр. гр. М.А. Петрова

Архитект. К.И. Петрова

ГИП // Радченко М.А.

Пр. Я. Радченко

М.А. Радченко

В.А. Радченко

г. Волхов, левобережная часть.

Проект красных линий
садоводства. Строитель

Стация	Лист	Листов
П		

План красных линий
М 1:1000.

Волховский городской
офис архитектуры и
градостроительства