

КАРТА-ПЛАН ТЕРРИТОРИИ

Пояснительная записка

1. Сведения о территории выполнения комплексных кадастровых работ: 47:05:0601001, Комплексные кадастровые работы проведены в границах квартала 47:05:0601001

(наименование субъекта Российской Федерации, муниципального образования, населенного пункта, уникальные учетные номера кадастровых кварталов, иные сведения, позволяющие определить местоположение территории, на которой выполняются комплексные кадастровые работы, например, наименование садоводческого или огороднического некоммерческого товарищества, гаражного кооператива, элемента планировочной структуры)

2. Основания выполнения комплексных кадастровых работ:

Наименование, дата и номер документа, на основании которого выполняются комплексные кадастровые работы: Распоряжение «Об организации выполнения комплексных кадастровых работ и исправления реестровых ошибок в 2025 году», "28" декабря 2024 г. , Р/0315/24

3. Дата подготовки карты-плана территории: "02" сентября 2025 г.

4. Сведения о заказчике(ах) комплексных кадастровых работ:

В отношении юридического лица, органа местного самоуправления муниципального района, муниципального округа или городского округа либо уполномоченного исполнительного органа государственной власти субъекта Российской Федерации:

полное или сокращенное (в случае, если имеется) наименование: Федеральная служба государственной регистрации, кадастра и картографии
основной государственный регистрационный номер: 1047796940465
идентификационный номер налогоплательщика: 7706560536

В отношении физического лица или представителя физических или юридических лиц:

фамилия, имя, отчество (последнее - при наличии): -
страховой номер индивидуального лицевого счета в системе обязательного пенсионного страхования Российской Федерации (СНИЛС): -

Наименование и реквизиты документа, подтверждающие полномочия представителя заказчика(ов) комплексных кадастровых работ: -

Адрес электронной почты (для направления уведомления о результатах внесения сведений в Единый государственный реестр недвижимости): -

5. Сведения об исполнителе комплексных кадастровых работ:

Полное или сокращенное (в случае, если имеется) наименование и адрес юридического лица, с которым заключен государственный или муниципальный контракт либо договор подряда на выполнение комплексных кадастровых работ: ФИЛИАЛ ППК "РОСКАДАСТР" ПО ЛЕНИНГРАДСКОЙ ОБЛАСТИ, 197101, Г. САНКТ-ПЕТЕРБУРГ, УЛ.ЧАПАЕВА, КОРП.2, ЛИТ.Б, ПОМ. 1Н

Фамилия, имя, отчество кадастрового инженера (последнее - при наличии): Нечетова Юлия Владимировна и основной государственный регистрационный номер кадастрового инженера индивидуального предпринимателя (ОГРНИП): -

Страховой номер индивидуального лицевого счета в системе обязательного пенсионного страхования Российской Федерации (СНИЛС) кадастрового инженера: 077-214-205 48

Уникальный реестровый номер кадастрового инженера в реестре саморегулируемой организации кадастровых инженеров и дата внесения сведений о физическом лице в такой реестр: 4796, 2015-03-27

Полное или (в случае, если имеется) сокращенное наименование саморегулируемой организации кадастровых инженеров, членом которой является кадастровый инженер: А СРО "Кадастровые инженеры"

Контактный телефон: -

Почтовый адрес и адрес электронной почты, по которым осуществляется связь с кадастровым инженером: 197101, Г. САНКТ-ПЕТЕРБУРГ, УЛ.ЧАПАЕВА, КОРП.2, ЛИТ.Б, ПОМ. 1Н Koval_79@mail.ru

6. Перечень документов, использованных при подготовке карты-плана территории					
№ п/п	Реквизиты документа				
	Вид	Дата	Номер	Наименование	Иные сведения
1	2	3	4	5	6
1	Кадастровый план территории	07.08.2025	КУВИ-001/2025-152287000	Кадастровый план территории кадастрового квартала 47:05:0601001	-
2	Кадастровый план территории	31.07.2025	КУВИ-001/2025-148274048	Кадастровый план территории кадастрового квартала 47:05:0000000	-
3	Кадастровый план территории	24.06.2025	КУВИ-001/2025-128495044	Кадастровый план территории кадастрового квартала 47:05:0601002	-
7. Пояснения к карте-плану территории					
1. На территории кадастрового квартала 47:05:0601001, в соответствии с распоряжением Федеральной службы государственной регистрации, кадастра и картографии «Об организации выполнения комплексных кадастровых работ и исправления реестровых ошибок в 2025 году» № Р/0315/24 от 28.12.2024, выполнены комплексные кадастровые работы (далее – ККР). Карта-план территории подготовлен на основании: - сведений, содержащихся в Едином государственном реестре недвижимости (далее – ЕГРН); - картографической основы; - цифровые ортофотопланы масштаба 1:500 и 1:2000; - материалов землеустроительной документации, содержащихся в государственном фонде данных, полученных в результате проведения землеустройства; - ситуационных и поэтажных планов, содержащихся в технических паспортах, расположенных на земельных участках объектов недвижимости, которые находятся в архивах организаций по государственному техническому учету и (или) технической инвентаризации; - планово-картографических материалов, имеющих в органах местного самоуправления муниципального района; - документов о правах на землю и иных содержащихся сведениях о местоположении границ земельных участков. Данный карта-план выполнен фотограмметрическим методом, что не противоречит Федеральному закону № 221 от 24.07.2007 «О кадастровой деятельности». Данный метод определения координат характерных точек не подразумевает описание сведений о пунктах геодезической сети и средствах измерения, применяемых в геодезическом методе определения координат характерных точек. Также данный метод не подразумевает включения в разделы карта-плана графических материалов «Схема геодезических построений». По сведениям ЕГРН в границах кадастрового квартала расположено 67 земельных участка, в том числе: - 22 ранее учтенных и учтенных земельных участков, границы которых установлены в соответствии с требованиями земельного законодательства РФ; - 45 ранее учтенных земельных участков – декларированных (границы не установлены в соответствии с требованиями земельного законодательства РФ). При выполнении ККР из 45 ранее учтенных земельных участков: - установлены границы 10 земельных участков с кадастровыми номерами: 47:05:0601001:47, 47:05:0601001:35, 47:05:0601001:22, 47:05:0601001:2, 47:05:0601001:53, 47:05:0601001:53, 47:05:0601001:27, 47:05:0601001:11, 47:05:0601001:28, 47:05:0601001:26. Границы земельных участков установлены по их фактическому использованию, площади уточняемы земельных участков определялись с учетом требований законодательства; - не установлены границы 35 земельных участков. По сведениям ЕГРН в границах кадастрового квартала расположено 24 объекта капитального строительства (далее – ОКС), в том числе: - 4 ранее учтенных и учтенных объектов капитального строительства, границы которых установлены в соответствии с требованиями земельного законодательства РФ; - 20 ранее учтенных объекта капитального строительства – декларированных (границы не установлены в соответствии с требованиями земельного законодательства РФ). При выполнении ККР из 20 ранее учтенных ОКС: - установлены границы 6 объектов с кадастровыми номерами: 47:05:0601001:102, 47:05:0000000:4619,					

7. Пояснения к карте-плану территории

47:05:0601001:56 (дополнительно установлена связь с земельным участком с кадастровым 47:05:0601001:52), 47:05:0601001:64, 47:05:0601001:61, 47:05:0000000:4246;

- не установлены границы 14 объектов.

Кроме того, установлены границы и исправлены реестровые ошибки в номере кадастрового квартала, в котором расположен объект, в отношении 4 объектов с кадастровыми номерами: 47:05:0601002:285, 47:05:0601002:191, 47:05:0601002:227, 47:05:0601002:274

Кроме того, исправлены реестровые ошибки в номере кадастрового квартала, в котором расположен объект, в отношении 1 объекта с кадастровым номером: 47:05:0601002:240.

Площадь исправляемых объектов недвижимости в результате кадастровых работ была изменена в пределах 10 процентов, что соответствует статье 42.8 Федерального закона от 24.07.2007 N 221-ФЗ (ред. от 29.10.2024) "О кадастровой деятельности".

Сведения об уточняемых земельных участках

1. Сведения о характерных точках границы уточняемого земельного участка с кадастровым номером 47:05:0601001:47 :

Система координат МСК-47, зона 3

Зона №3

Обозначение характерных точек границ	Координаты, м				Метод определения координат	Формулы, примененные для расчета средней квадратической погрешности определения координат характерных точек границ (Mt), с подставленными в такие формулы значениями и итоговые (вычисленные) значения Mt, м	Описание закрепле ния точки
	содержатся в Едином государственном реестре недвижимости		определены в результате выполнения комплексных кадастровых работ				
	X	Y	X	Y			
1	2	3	4	5	6	7	8
н19У	-	-	566156.79	3274159.93	Фотограмметричес кий метод	0.1	-
н20У	-	-	566186.44	3274183.62	Фотограмметричес кий метод	0.1	-
н21У	-	-	566161.56	3274214.34	Фотограмметричес кий метод	0.1	-
н22У	-	-	566132.10	3274192.79	Фотограмметричес кий метод	0.1	-
н19У	-	-	566156.79	3274159.93	Фотограмметричес кий метод	0.1	-

2. Сведения о частях границ уточняемого земельного участка с кадастровым номером 47:05:0601001:47 :

Обозначение части границ		Горизонтальное проложение (S), м	Описание прохождения части границ	Сведения о согласовании местоположения границ (согласовано/спорное)
от т.	до т.			
1	2	3	4	5
н19У	н20У	37.95	-	-
н20У	н21У	39.53	-	-
н21У	н22У	36.50	-	-
н22У	н19У	41.10	-	-

3. Сведения о характеристиках уточняемого земельного участка с кадастровым номером 47:05:0601001:47 :

№ п/п	Наименование характеристики земельного участка	Значение характеристики
1	2	3
1.	Адрес земельного участка	Российская Федерация, 187780, Ленинградская область, район Подпорожский, поселок Токари, улица Железнодорожная, земельный участок 16 а
1.1.	Сведения о местоположении земельного участка (при отсутствии адреса) в структурированном в соответствии с федеральной информационной адресной системой виде	-
1.2.	Дополнительные сведения о местоположении земельного участка	-
2.	Площадь земельного участка ± величина погрешности определения (вычисления) площади ($P \pm \Delta P$), м ²	1500 ± 14

3. Сведения о характеристиках уточняемого земельного участка с кадастровым номером 47:05:0601001:47 :		
№ п/п	Наименование характеристики земельного участка	Значение характеристики
1	2	3
3.	Формула, примененная для вычисления предельной погрешности определения площади земельного участка, с подставленными значениями и итоговые (вычисленные) значения (ΔP), м2	$\Delta P = 3.5 * M_t * \sqrt{P} = 3.5 * 0,1 * \sqrt{1500} = 14$
4.	Площадь земельного участка согласно сведениям Единого государственного реестра недвижимости (Ркад), м2	1500
5.	Оценка расхождения Р и Ркад (Р - Ркад), м2	-
6.	Предельные минимальный и максимальный размеры земельного участка (Рмин и Рмакс), м2	- -
7.	Вид (виды) разрешенного использования	для ведения личного подсобного хозяйства
7.1.	Дополнительные сведения об использовании земельного участка	-
8.	Кадастровый или иной государственный учетный номер (инвентарный) здания, сооружения, объекта незавершенного строительства, расположенного на земельном участке	47:05:0601001:102
9.	Сведения о земельных участках (землях общего пользования, территории общего пользования), посредством которых обеспечивается доступ	Земли общего пользования
10.	Иные сведения	-
4. Пояснения к сведениям об уточняемом земельном участке с кадастровым номером 47:05:0601001:47 :		
1.	-	

Сведения об уточняемых земельных участках

1. Сведения о характерных точках границы уточняемого земельного участка с кадастровым номером 47:05:0601001:35 :

Система координат МСК-47, зона 3

Зона №3

Обозначение характерных точек границ	Координаты, м				Метод определения координат	Формулы, примененные для расчета средней квадратической погрешности определения координат характерных точек границ (Mt), с подставленными в такие формулы значениями и итоговые (вычисленные) значения Mt, м	Описание закрепле ния точки
	содержатся в Едином государственном реестре недвижимости		определены в результате выполнения комплексных кадастровых работ				
	X	Y	X	Y			
1	2	3	4	5	6	7	8
н23У	-	-	566105.57	3274132.63	-	-	-
н24У	-	-	566131.75	3274152.04	-	-	-
н25У	-	-	566111.46	3274180.15	-	-	-
н26У	-	-	566096.13	3274169.83	-	-	-
н27У	-	-	566103.76	3274158.46	-	-	-
н28У	-	-	566093.03	3274149.90	-	-	-
н23У	-	-	566105.57	3274132.63	-	-	-

2. Сведения о частях границ уточняемого земельного участка с кадастровым номером 47:05:0601001:35 :

Обозначение части границ		Горизонтальное проложение (S), м	Описание прохождения части границ	Сведения о согласовании местоположения границ (согласовано/спорное)
от т.	до т.			
1	2	3	4	5
н23У	н24У	32.59	-	-
н24У	н25У	34.67	-	-
н25У	н26У	18.48	-	-
н26У	н27У	13.69	-	-
н27У	н28У	13.73	-	-
н28У	н23У	21.34	-	-

3. Сведения о характеристиках уточняемого земельного участка с кадастровым номером 47:05:0601001:35 :

№ п/п	Наименование характеристики земельного участка	Значение характеристики
1	2	3
1.	Адрес земельного участка	-
1.1.	Сведения о местоположении земельного участка (при отсутствии адреса) в структурированном в соответствии с федеральной информационной адресной системой виде	Российская Федерация, Ленинградская область, м.р-н Подпорожский, г.п Подпорожское, поселок Токари, улица Железнодорожная
1.2.	Дополнительные сведения о местоположении земельного участка	Российская Федерация, Ленинградская область, Подпорожский муниципальный район, Подпорожское городское поселение, пос.Токари, ул. Железнодорожная, 16

3. Сведения о характеристиках уточняемого земельного участка с кадастровым номером 47:05:0601001:35 :		
№ п/п	Наименование характеристики земельного участка	Значение характеристики
1	2	3
2.	Площадь земельного участка $\pm$ величина погрешности определения (вычисления) площади ($P \pm \Delta P$), м2	957 ± 11
3.	Формула, примененная для вычисления предельной погрешности определения площади земельного участка, с подставленными значениями и итоговые (вычисленные) значения (ΔP), м2	$\Delta P = 3.5 * M_t * \sqrt{P} = 3.5 * 0,1 * \sqrt{957} = 11$
4.	Площадь земельного участка согласно сведениям Единого государственного реестра недвижимости ($R_{\text{кад}}$), м2	957
5.	Оценка расхождения P и $R_{\text{кад}}$ ($P - R_{\text{кад}}$), м2	-
6.	Предельные минимальный и максимальный размеры земельного участка ($R_{\text{мин}}$ и $R_{\text{макс}}$), м2	- -
7.	Вид (виды) разрешенного использования	под жилую застройку - малоэтажную
7.1.	Дополнительные сведения об использовании земельного участка	-
8.	Кадастровый или иной государственный учетный номер (инвентарный) здания, сооружения, объекта незавершенного строительства, расположенного на земельном участке	47:05:0601001:113
9.	Сведения о земельных участках (землях общего пользования, территории общего пользования), посредством которых обеспечивается доступ	Земли общего пользования
10.	Иные сведения	-
4. Пояснения к сведениям об уточняемом земельном участке с кадастровым номером 47:05:0601001:35 :		
1.	-	

Сведения об уточняемых земельных участках

1. Сведения о характерных точках границы уточняемого земельного участка с кадастровым номером 47:05:0601001:22 :

Система координат МСК-47, зона 3

Зона №3

Обозначение характерных точек границ	Координаты, м				Метод определения координат	Формулы, примененные для расчета средней квадратической погрешности определения координат характерных точек границ (Mt), с подставленными в такие формулы значениями и итоговые (вычисленные) значения Mt, м	Описание закрепле ния точки
	содержатся в Едином государственном реестре недвижимости		определены в результате выполнения комплексных кадастровых работ				
	X	Y	X	Y			
1	2	3	4	5	6	7	8
н41У	-	-	565898.11	3274010.01	Фотограмметричес кий метод	0.1	-
н42У	-	-	565922.75	3274029.80	Фотограмметричес кий метод	0.1	-
н43У	-	-	565952.33	3273991.99	Фотограмметричес кий метод	0.1	-
н44У	-	-	565929.00	3273972.37	Фотограмметричес кий метод	0.1	-
н41У	-	-	565898.11	3274010.01	Фотограмметричес кий метод	0.1	-

2. Сведения о частях границ уточняемого земельного участка с кадастровым номером 47:05:0601001:22 :

Обозначение части границ		Горизонтальное проложение (S), м	Описание прохождения части границ	Сведения о согласовании местоположения границ (согласовано/спорное)
от т.	до т.			
1	2	3	4	5
н41У	н42У	31.60	-	-
н42У	н43У	48.01	-	-
н43У	н44У	30.48	-	-
н44У	н41У	48.69	-	-

3. Сведения о характеристиках уточняемого земельного участка с кадастровым номером 47:05:0601001:22 :

№ п/п	Наименование характеристики земельного участка	Значение характеристики
1	2	3
1.	Адрес земельного участка	-
1.1.	Сведения о местоположении земельного участка (при отсутствии адреса) в структурированном в соответствии с федеральной информационной адресной системой виде	Российская Федерация, Ленинградская область, м.р-н Подпорожский, г.п Подпорожское, поселок Токари, улица Железнодорожная
1.2.	Дополнительные сведения о местоположении земельного участка	Российская Федерация, Ленинградская область, Подпорожский муниципальный район, Подпорожское городское поселение, пос.Токари, ул. Железнодорожная, 3
2.	Площадь земельного участка ± величина погрешности определения (вычисления) площади ($P \pm \Delta P$), м2	1501 ± 14

3. Сведения о характеристиках уточняемого земельного участка с кадастровым номером 47:05:0601001:22 :		
№ п/п	Наименование характеристики земельного участка	Значение характеристики
1	2	3
3.	Формула, примененная для вычисления предельной погрешности определения площади земельного участка, с подставленными значениями и итоговые (вычисленные) значения (ΔP), м2	$\Delta P = 3.5 * M_t * \sqrt{P} = 3.5 * 0,1 * \sqrt{1501} = 14$
4.	Площадь земельного участка согласно сведениям Единого государственного реестра недвижимости (Ркад), м2	1500
5.	Оценка расхождения Р и Ркад (Р - Ркад), м2	1
6.	Предельные минимальный и максимальный размеры земельного участка (Рмин и Рмакс), м2	- -
7.	Вид (виды) разрешенного использования	для ведения личного подсобного хозяйства
7.1.	Дополнительные сведения об использовании земельного участка	-
8.	Кадастровый или иной государственный учетный номер (инвентарный) здания, сооружения, объекта незавершенного строительства, расположенного на земельном участке	-
9.	Сведения о земельных участках (землях общего пользования, территории общего пользования), посредством которых обеспечивается доступ	Земли общего пользования
10.	Иные сведения	-
4. Пояснения к сведениям об уточняемом земельном участке с кадастровым номером 47:05:0601001:22 :		
1.	-	

Сведения об уточняемых земельных участках

1. Сведения о характерных точках границы уточняемого земельного участка с кадастровым номером 47:05:0601001:2 :

Система координат МСК-47, зона 3

Зона №3

Обозначение характерных точек границ	Координаты, м				Метод определения координат	Формулы, примененные для расчета средней квадратической погрешности определения координат характерных точек границ (Mt), с подставленными в такие формулы значениями и итоговые (вычисленные) значения Mt, м	Описание закрепле ния точки
	содержатся в Едином государственном реестре недвижимости		определены в результате выполнения комплексных кадастровых работ				
	X	Y	X	Y			
1	2	3	4	5	6	7	8
н45У	-	-	565841.83	3273801.66	-	-	-
н46У	-	-	565848.30	3273834.33	-	-	-
н47У	-	-	565892.64	3273825.22	-	-	-
н48У	-	-	565887.34	3273793.39	-	-	-
н45У	-	-	565841.83	3273801.66	-	-	-

2. Сведения о частях границ уточняемого земельного участка с кадастровым номером 47:05:0601001:2 :

Обозначение части границ		Горизонтальное проложение (S), м	Описание прохождения части границ	Сведения о согласовании местоположения границ (согласовано/спорное)
от т.	до т.			
1	2	3	4	5
н45У	н46У	33.30	-	-
н46У	н47У	45.27	-	-
н47У	н48У	32.27	-	-
н48У	н45У	46.26	-	-

3. Сведения о характеристиках уточняемого земельного участка с кадастровым номером 47:05:0601001:2 :

№ п/п	Наименование характеристики земельного участка	Значение характеристики
1	2	3
1.	Адрес земельного участка	-
1.1.	Сведения о местоположении земельного участка (при отсутствии адреса) в структурированном в соответствии с федеральной информационной адресной системой виде	Российская Федерация, Ленинградская область, м.р-н Подпорожский, г.п Подпорожское, поселок Токари
1.2.	Дополнительные сведения о местоположении земельного участка	Российская Федерация, Ленинградская область, Подпорожский муниципальный район, Подпорожское городское поселение, пос.Токари, ул. Железнодорожная, 5
2.	Площадь земельного участка ± величина погрешности определения (вычисления) площади ($P \pm \Delta P$), м ²	1500 ± 14
3.	Формула, примененная для вычисления предельной погрешности определения площади земельного участка, с подставленными значениями и итоговые (вычисленные) значения (ΔP), м ²	$\Delta P = 3.5 * Mt * \sqrt{P} = 3.5 * 0,1 * \sqrt{1500} = 14$

3. Сведения о характеристиках уточняемого земельного участка с кадастровым номером 47:05:0601001:2 :		
№ п/п	Наименование характеристики земельного участка	Значение характеристики
1	2	3
4.	Площадь земельного участка согласно сведениям Единого государственного реестра недвижимости (Ркад), м2	1500
5.	Оценка расхождения Р и Ркад (Р - Ркад), м2	-
6.	Предельные минимальный и максимальный размеры земельного участка (Рмин и Рмакс), м2	- -
7.	Вид (виды) разрешенного использования	для ведения личного подсобного хозяйства
7.1.	Дополнительные сведения об использовании земельного участка	-
8.	Кадастровый или иной государственный учетный номер (инвентарный) здания, сооружения, объекта незавершенного строительства, расположенного на земельном участке	47:05:0601001:64
9.	Сведения о земельных участках (землях общего пользования, территории общего пользования), посредством которых обеспечивается доступ	Земли общего пользования
10.	Иные сведения	-
4. Пояснения к сведениям об уточняемом земельном участке с кадастровым номером 47:05:0601001:2 :		
1.	-	

Сведения об уточняемых земельных участках

1. Сведения о характерных точках границы уточняемого земельного участка с кадастровым номером 47:05:0601001:53 :

Система координат МСК-47, зона 3

Зона №3

Обозначение характерных точек границ	Координаты, м				Метод определения координат	Формулы, примененные для расчета средней квадратической погрешности определения координат характерных точек границ (Mt), с подставленными в такие формулы значениями и итоговые (вычисленные) значения Mt, м	Описание закрепле ния точки
	содержатся в Едином государственном реестре недвижимости		определены в результате выполнения комплексных кадастровых работ				
	X	Y	X	Y			
1	2	3	4	5	6	7	8
н53У	-	-	565835.40	3273767.25	Фотограмметричес кий метод	0.1	-
н45У	-	-	565841.83	3273801.66	Фотограмметричес кий метод	0.1	-
н48У	-	-	565887.34	3273793.39	Фотограмметричес кий метод	0.1	-
н54У	-	-	565885.56	3273765.91	Фотограмметричес кий метод	0.1	-
н53У	-	-	565835.40	3273767.25	Фотограмметричес кий метод	0.1	-

2. Сведения о частях границ уточняемого земельного участка с кадастровым номером 47:05:0601001:53 :

Обозначение части границ		Горизонтальное проложение (S), м	Описание прохождения части границ	Сведения о согласовании местоположения границ (согласовано/спорное)
от т.	до т.			
1	2	3	4	5
н53У	н45У	35.01	-	-
н45У	н48У	46.26	-	-
н48У	н54У	27.54	-	-
н54У	н53У	50.18	-	-

3. Сведения о характеристиках уточняемого земельного участка с кадастровым номером 47:05:0601001:53 :

№ п/п	Наименование характеристики земельного участка	Значение характеристики
1	2	3
1.	Адрес земельного участка	-
1.1.	Сведения о местоположении земельного участка (при отсутствии адреса) в структурированном в соответствии с федеральной информационной адресной системой виде	Российская Федерация, Ленинградская область, м.р-н Подпорожский, г.п Подпорожское, поселок Токари, улица Железнодорожная
1.2.	Дополнительные сведения о местоположении земельного участка	Российская Федерация, Ленинградская область, Подпорожский муниципальный район, Подпорожское городское поселение, пос.Токари, ул. Железнодорожная, дом 5
2.	Площадь земельного участка ± величина погрешности определения (вычисления) площади ($P \pm \Delta P$), м2	1500 ± 14

3. Сведения о характеристиках уточняемого земельного участка с кадастровым номером 47:05:0601001:53 :		
№ п/п	Наименование характеристики земельного участка	Значение характеристики
1	2	3
3.	Формула, примененная для вычисления предельной погрешности определения площади земельного участка, с подставленными значениями и итоговые (вычисленные) значения (ΔP), м2	$\Delta P = 3.5 * M_t * \sqrt{P} = 3.5 * 0,1 * \sqrt{1500} = 14$
4.	Площадь земельного участка согласно сведениям Единого государственного реестра недвижимости (Ркад), м2	1500
5.	Оценка расхождения Р и Ркад (Р - Ркад), м2	-
6.	Предельные минимальный и максимальный размеры земельного участка (Рмин и Рмакс), м2	- -
7.	Вид (виды) разрешенного использования	Для ведения личного подсобного хозяйства
7.1.	Дополнительные сведения об использовании земельного участка	-
8.	Кадастровый или иной государственный учетный номер (инвентарный) здания, сооружения, объекта незавершенного строительства, расположенного на земельном участке	-
9.	Сведения о земельных участках (землях общего пользования, территории общего пользования), посредством которых обеспечивается доступ	Земли общего пользования
10.	Иные сведения	-
4. Пояснения к сведениям об уточняемом земельном участке с кадастровым номером 47:05:0601001:53 :		
1.	-	

Сведения об уточняемых земельных участках

1. Сведения о характерных точках границы уточняемого земельного участка с кадастровым номером 47:05:0601001:5 :

Система координат МСК-47, зона 3

Зона №3

Обозначение характерных точек границ	Координаты, м				Метод определения координат	Формулы, примененные для расчета средней квадратической погрешности определения координат характерных точек границ (Mt), с подставленными в такие формулы значениями и итоговые (вычисленные) значения Mt, м	Описание закрепле ния точки
	содержатся в Едином государственном реестре недвижимости		определены в результате выполнения комплексных кадастровых работ				
	X	Y	X	Y			
1	2	3	4	5	6	7	8
н59У	-	-	565797.67	3273815.64	Фотограмметричес кий метод	0.1	-
н60У	-	-	565812.50	3273833.83	Фотограмметричес кий метод	0.1	-
н61У	-	-	565817.63	3273844.65	Фотограмметричес кий метод	0.1	-
н62У	-	-	565788.64	3273872.80	Фотограмметричес кий метод	0.1	-
н63У	-	-	565765.96	3273846.79	Фотограмметричес кий метод	0.1	-
н59У	-	-	565797.67	3273815.64	Фотограмметричес кий метод	0.1	-

2. Сведения о частях границ уточняемого земельного участка с кадастровым номером 47:05:0601001:5 :

Обозначение части границ		Горизонтальное проложение (S), м	Описание прохождения части границ	Сведения о согласовании местоположения границ (согласовано/спорное)
от т.	до т.			
1	2	3	4	5
н59У	н60У	23.47	-	-
н60У	н61У	11.97	-	-
н61У	н62У	40.41	-	-
н62У	н63У	34.51	-	-
н63У	н59У	44.45	-	-

3. Сведения о характеристиках уточняемого земельного участка с кадастровым номером 47:05:0601001:5 :

№ п/п	Наименование характеристики земельного участка	Значение характеристики
1	2	3
1.	Адрес земельного участка	Российская Федерация, 187780, Ленинградская область, район Подпорожский, поселок Токари, улица Железнодорожная, земельный участок 10 а
1.1.	Сведения о местоположении земельного участка (при отсутствии адреса) в структурированном в соответствии с федеральной информационной адресной системой виде	-
1.2.	Дополнительные сведения о местоположении земельного участка	-

3. Сведения о характеристиках уточняемого земельного участка с кадастровым номером 47:05:0601001:5 :		
№ п/п	Наименование характеристики земельного участка	Значение характеристики
1	2	3
2.	Площадь земельного участка $\pm$ величина погрешности определения (вычисления) площади ($P \pm \Delta P$), м2	1501 $\pm$ 14
3.	Формула, примененная для вычисления предельной погрешности определения площади земельного участка, с подставленными значениями и итоговые (вычисленные) значения (ΔP), м2	$\Delta P = 3.5 * M_t * \sqrt{P} = 3.5 * 0,1 * \sqrt{1501} = 14$
4.	Площадь земельного участка согласно сведениям Единого государственного реестра недвижимости ($P_{\text{кад}}$), м2	1500
5.	Оценка расхождения P и $P_{\text{кад}}$ ($P - P_{\text{кад}}$), м2	1
6.	Предельные минимальный и максимальный размеры земельного участка ($P_{\text{мин}}$ и $P_{\text{макс}}$), м2	- -
7.	Вид (виды) разрешенного использования	для ведения личного подсобного хозяйства
7.1.	Дополнительные сведения об использовании земельного участка	-
8.	Кадастровый или иной государственный учетный номер (инвентарный) здания, сооружения, объекта незавершенного строительства, расположенного на земельном участке	47:05:0000000:4246
9.	Сведения о земельных участках (землях общего пользования, территории общего пользования), посредством которых обеспечивается доступ	Земли общего пользования
10.	Иные сведения	-
4. Пояснения к сведениям об уточняемом земельном участке с кадастровым номером 47:05:0601001:5 :		
1.	-	

Сведения об уточняемых земельных участках

1. Сведения о характерных точках границы уточняемого земельного участка с кадастровым номером 47:05:0601001:27 :

Система координат МСК-47, зона 3

Зона №3

Обозначение характерных точек границ	Координаты, м				Метод определения координат	Формулы, примененные для расчета средней квадратической погрешности определения координат характерных точек границ (Mt), с подставленными в такие формулы значениями и итоговые (вычисленные) значения Mt, м	Описание закрепле ния точки
	содержатся в Едином государственном реестре недвижимости		определены в результате выполнения комплексных кадастровых работ				
	X	Y	X	Y			
1	2	3	4	5	6	7	8
н68У	-	-	565113.78	3273299.27	Фотограмметричес кий метод	0.1	-
н69У	-	-	565121.66	3273321.85	Фотограмметричес кий метод	0.1	-
н70У	-	-	565139.34	3273314.76	Фотограмметричес кий метод	0.1	-
н71У	-	-	565142.70	3273318.63	Фотограмметричес кий метод	0.1	-
н72У	-	-	565146.57	3273319.95	Фотограмметричес кий метод	0.1	-
н73У	-	-	565150.37	3273331.21	Фотограмметричес кий метод	0.1	-
н74У	-	-	565161.33	3273327.70	Фотограмметричес кий метод	0.1	-
н75У	-	-	565146.79	3273283.77	Фотограмметричес кий метод	0.1	-
н76У	-	-	565139.85	3273283.33	Фотограмметричес кий метод	0.1	-
н77У	-	-	565133.64	3273285.38	Фотограмметричес кий метод	0.1	-
н78У	-	-	565123.80	3273292.39	Фотограмметричес кий метод	0.1	-
н68У	-	-	565113.78	3273299.27	Фотограмметричес кий метод	0.1	-

2. Сведения о частях границ уточняемого земельного участка с кадастровым номером 47:05:0601001:27 :

Обозначение части границ		Горизонтальное проложение (S), м	Описание прохождения части границ	Сведения о согласовании местоположения границ (согласовано/спорное)
от т.	до т.			
1	2	3	4	5
н68У	н69У	23.92	-	-
н69У	н70У	19.05	-	-
н70У	н71У	5.13	-	-
н71У	н72У	4.09	-	-
н72У	н73У	11.88	-	-
н73У	н74У	11.51	-	-
н74У	н75У	46.27	-	-
н75У	н76У	6.95	-	-
н76У	н77У	6.54	-	-
н77У	н78У	12.08	-	-

2. Сведения о частях границ уточняемого земельного участка с кадастровым номером 47:05:0601001:27 :				
Обозначение части границ		Горизонтальное проложение (S), м	Описание прохождения части границ	Сведения о согласовании местоположения границ (согласовано/спорное)
от т.	до т.			
1	2	3	4	5
н78У	н68У	12.15	-	-
3. Сведения о характеристиках уточняемого земельного участка с кадастровым номером 47:05:0601001:27 :				
№ п/п	Наименование характеристики земельного участка		Значение характеристики	
1	2		3	
1.	Адрес земельного участка		-	
1.1.	Сведения о местоположении земельного участка (при отсутствии адреса) в структурированном в соответствии с федеральной информационной адресной системой виде		Российская Федерация, Ленинградская область, м.р-н Подпорожский, г.п Подпорожское, поселок Токари, улица Лесная	
1.2.	Дополнительные сведения о местоположении земельного участка		Российская Федерация, Ленинградская область, Подпорожский муниципальный район, Подпорожское городское поселение, пос.Токари, ул. Лесная, дом 10	
2.	Площадь земельного участка ± величина погрешности определения (вычисления) площади ($P \pm \Delta P$), м2		1237 ± 12	
3.	Формула, примененная для вычисления предельной погрешности определения площади земельного участка, с подставленными значениями и итоговые (вычисленные) значения (ΔP), м2		$\Delta P = 3.5 * M_t * \sqrt{P} = 3.5 * 0,1 * \sqrt{1237} = 12$	
4.	Площадь земельного участка согласно сведениям Единого государственного реестра недвижимости (Ркад), м2		1237	
5.	Оценка расхождения Р и Ркад ($P - P_{кад}$), м2		-	
6.	Предельные минимальный и максимальный размеры земельного участка ($P_{мин}$ и $P_{макс}$), м2		- -	
7.	Вид (виды) разрешенного использования		под жилую застройку - малоэтажную	
7.1.	Дополнительные сведения об использовании земельного участка		-	
8.	Кадастровый или иной государственный учетный номер (инвентарный) здания, сооружения, объекта незавершенного строительства, расположенного на земельном участке		-	
9.	Сведения о земельных участках (землях общего пользования, территории общего пользования), посредством которых обеспечивается доступ		Земли общего пользования	
10.	Иные сведения		-	
4. Пояснения к сведениям об уточняемом земельном участке с кадастровым номером 47:05:0601001:27 :				
1.	-			

Сведения об уточняемых земельных участках

1. Сведения о характерных точках границы уточняемого земельного участка с кадастровым номером 47:05:0601001:11 :

Система координат МСК-47, зона 3

Зона №3

Обозначение характерных точек границ	Координаты, м				Метод определения координат	Формулы, примененные для расчета средней квадратической погрешности определения координат характерных точек границ (Mt), с подставленными в такие формулы значениями и итоговые (вычисленные) значения Mt, м	Описание закрепле ния точки
	содержатся в Едином государственном реестре недвижимости		определены в результате выполнения комплексных кадастровых работ				
	X	Y	X	Y			
1	2	3	4	5	6	7	8
н79У	-	-	565104.41	3273236.10	Фотограмметричес кий метод	0.1	-
н80У	-	-	565126.16	3273227.45	Фотограмметричес кий метод	0.1	-
н81У	-	-	565144.50	3273276.50	Фотограмметричес кий метод	0.1	-
н82У	-	-	565106.60	3273290.85	Фотограмметричес кий метод	0.1	-
н83У	-	-	565100.68	3273275.54	Фотограмметричес кий метод	0.1	-
н84У	-	-	565117.02	3273269.50	Фотограмметричес кий метод	0.1	-
н79У	-	-	565104.41	3273236.10	Фотограмметричес кий метод	0.1	-

2. Сведения о частях границ уточняемого земельного участка с кадастровым номером 47:05:0601001:11 :

Обозначение части границ		Горизонтальное проложение (S), м	Описание прохождения части границ	Сведения о согласовании местоположения границ (согласовано/спорное)
от т.	до т.			
1	2	3	4	5
н79У	н80У	23.41	-	-
н80У	н81У	52.37	-	-
н81У	н82У	40.53	-	-
н82У	н83У	16.41	-	-
н83У	н84У	17.42	-	-
н84У	н79У	35.70	-	-

3. Сведения о характеристиках уточняемого земельного участка с кадастровым номером 47:05:0601001:11 :

№ п/п	Наименование характеристики земельного участка	Значение характеристики
1	2	3
1.	Адрес земельного участка	Российская Федерация, 187780, Ленинградская область, район Подпорожский, поселок Токари, улица Лесная, земельный участок 12
1.1.	Сведения о местоположении земельного участка (при отсутствии адреса) в структурированном в соответствии с федеральной информационной адресной системой виде	-

3. Сведения о характеристиках уточняемого земельного участка с кадастровым номером 47:05:0601001:11 :		
№ п/п	Наименование характеристики земельного участка	Значение характеристики
1	2	3
1.2.	Дополнительные сведения о местоположении земельного участка	-
2.	Площадь земельного участка $\pm$ величина погрешности определения (вычисления) площади ($P \pm \Delta P$), м2	1500 ± 14
3.	Формула, примененная для вычисления предельной погрешности определения площади земельного участка, с подставленными значениями и итоговые (вычисленные) значения (ΔP), м2	$\Delta P = 3.5 * M_t * \sqrt{P} = 3.5 * 0,1 * \sqrt{1500} = 14$
4.	Площадь земельного участка согласно сведениям Единого государственного реестра недвижимости ($P_{\text{кад}}$), м2	1500
5.	Оценка расхождения P и $P_{\text{кад}}$ ($P - P_{\text{кад}}$), м2	-
6.	Предельные минимальный и максимальный размеры земельного участка ($P_{\text{мин}}$ и $P_{\text{макс}}$), м2	- -
7.	Вид (виды) разрешенного использования	для ведения личного подсобного хозяйства
7.1.	Дополнительные сведения об использовании земельного участка	-
8.	Кадастровый или иной государственный учетный номер (инвентарный) здания, сооружения, объекта незавершенного строительства, расположенного на земельном участке	-
9.	Сведения о земельных участках (землях общего пользования, территории общего пользования), посредством которых обеспечивается доступ	Земли общего пользования
10.	Иные сведения	-
4. Пояснения к сведениям об уточняемом земельном участке с кадастровым номером 47:05:0601001:11 :		
1.	-	

Сведения об уточняемых земельных участках

1. Сведения о характерных точках границы уточняемого земельного участка с кадастровым номером 47:05:0601001:28 :

Система координат МСК-47, зона 3

Зона №3

Обозначение характерных точек границ	Координаты, м				Метод определения координат	Формулы, примененные для расчета средней квадратической погрешности определения координат характерных точек границ (Mt), с подставленными в такие формулы значениями и итоговые (вычисленные) значения Mt, м	Описание закрепле ния точки
	содержатся в Едином государственном реестре недвижимости		определены в результате выполнения комплексных кадастровых работ				
	X	Y	X	Y			
1	2	3	4	5	6	7	8
н84У	-	-	565117.02	3273269.50	-	-	-
н83У	-	-	565100.68	3273275.54	-	-	-
н85У	-	-	565088.52	3273242.51	-	-	-
н79У	-	-	565104.41	3273236.10	-	-	-
н84У	-	-	565117.02	3273269.50	-	-	-

2. Сведения о частях границ уточняемого земельного участка с кадастровым номером 47:05:0601001:28 :

Обозначение части границ		Горизонтальное проложение (S), м	Описание прохождения части границ	Сведения о согласовании местоположения границ (согласовано/спорное)
от т.	до т.			
1	2	3	4	5
н84У	н83У	17.42	-	-
н83У	н85У	35.20	-	-
н85У	н79У	17.13	-	-
н79У	н84У	35.70	-	-

3. Сведения о характеристиках уточняемого земельного участка с кадастровым номером 47:05:0601001:28 :

№ п/п	Наименование характеристики земельного участка	Значение характеристики
1	2	3
1.	Адрес земельного участка	-
1.1.	Сведения о местоположении земельного участка (при отсутствии адреса) в структурированном в соответствии с федеральной информационной адресной системой виде	Российская Федерация, Ленинградская область, м.р-н Подпорожский, г.п Подпорожское, поселок Токари
1.2.	Дополнительные сведения о местоположении земельного участка	Российская Федерация, Ленинградская область, Подпорожский муниципальный район, Подпорожское городское поселение, пос. Токари, ул. Лесная, дом 12
2.	Площадь земельного участка $\pm$ величина погрешности определения (вычисления) площади ($P \pm \Delta P$), м ²	612 ± 9
3.	Формула, примененная для вычисления предельной погрешности определения площади земельного участка, с подставленными значениями и итоговые (вычисленные) значения (ΔP), м ²	$\Delta P = 3.5 * Mt * \sqrt{P} = 3.5 * 0,1 * \sqrt{612} = 9$

3. Сведения о характеристиках уточняемого земельного участка с кадастровым номером 47:05:0601001:28 :		
№ п/п	Наименование характеристики земельного участка	Значение характеристики
1	2	3
4.	Площадь земельного участка согласно сведениям Единого государственного реестра недвижимости (Ркад), м2	612
5.	Оценка расхождения Р и Ркад (Р - Ркад), м2	-
6.	Предельные минимальный и максимальный размеры земельного участка (Рмин и Рмакс), м2	- -
7.	Вид (виды) разрешенного использования	под жилую застройку - малоэтажную
7.1.	Дополнительные сведения об использовании земельного участка	-
8.	Кадастровый или иной государственный учетный номер (инвентарный) здания, сооружения, объекта незавершенного строительства, расположенного на земельном участке	47:05:0601002:274
9.	Сведения о земельных участках (землях общего пользования, территории общего пользования), посредством которых обеспечивается доступ	Земли общего пользования
10.	Иные сведения	-
4. Пояснения к сведениям об уточняемом земельном участке с кадастровым номером 47:05:0601001:28 :		
1.	-	

Сведения об уточняемых земельных участках

1. Сведения о характерных точках границы уточняемого земельного участка с кадастровым номером 47:05:0601001:26 :

Система координат МСК-47, зона 3

Зона №3

Обозначение характерных точек границ	Координаты, м				Метод определения координат	Формулы, примененные для расчета средней квадратической погрешности определения координат характерных точек границ (Mt), с подставленными в такие формулы значениями и итоговые (вычисленные) значения Mt, м	Описание закрепле ния точки
	содержатся в Едином государственном реестре недвижимости		определены в результате выполнения комплексных кадастровых работ				
	X	Y	X	Y			
1	2	3	4	5	6	7	8
н90У	-	-	565063.54	3273272.00	Фотограмметричес кий метод	0.1	-
н91У	-	-	565074.31	3273298.85	Фотограмметричес кий метод	0.1	-
н92У	-	-	565076.14	3273302.54	Фотограмметричес кий метод	0.1	-
н93У	-	-	565055.17	3273320.90	Фотограмметричес кий метод	0.1	-
н94У	-	-	565024.36	3273303.52	Фотограмметричес кий метод	0.1	-
н95У	-	-	565048.33	3273259.18	Фотограмметричес кий метод	0.1	-
н96У	-	-	565057.56	3273253.64	Фотограмметричес кий метод	0.1	-
н90У	-	-	565063.54	3273272.00	Фотограмметричес кий метод	0.1	-

2. Сведения о частях границ уточняемого земельного участка с кадастровым номером 47:05:0601001:26 :

Обозначение части границ		Горизонтальное проложение (S), м	Описание прохождения части границ	Сведения о согласовании местоположения границ (согласовано/спорное)
от т.	до т.			
1	2	3	4	5
н90У	н91У	28.93	-	-
н91У	н92У	4.12	-	-
н92У	н93У	27.87	-	-
н93У	н94У	35.37	-	-
н94У	н95У	50.40	-	-
н95У	н96У	10.76	-	-
н96У	н90У	19.31	-	-

3. Сведения о характеристиках уточняемого земельного участка с кадастровым номером 47:05:0601001:26 :

№ п/п	Наименование характеристики земельного участка	Значение характеристики
1	2	3
1.	Адрес земельного участка	-
1.1.	Сведения о местоположении земельного участка (при отсутствии адреса) в структурированном в соответствии с федеральной информационной адресной системой виде	Российская Федерация, Ленинградская область, м.р-н Подпорожский, г.п Подпорожское, поселок Токари

3. Сведения о характеристиках уточняемого земельного участка с кадастровым номером 47:05:0601001:26 :		
№ п/п	Наименование характеристики земельного участка	Значение характеристики
1	2	3
1.2.	Дополнительные сведения о местоположении земельного участка	Российская Федерация, Ленинградская область, Подпорожский муниципальный район, Подпорожское городское поселение, пос. Токари, ул. Лесная, дом 3
2.	Площадь земельного участка $\pm$ величина погрешности определения (вычисления) площади ($P \pm \Delta P$), м2	1849 ± 15
3.	Формула, примененная для вычисления предельной погрешности определения площади земельного участка, с подставленными значениями и итоговые (вычисленные) значения (ΔP), м2	$\Delta P = 3.5 * M_t * \sqrt{P} = 3.5 * 0,1 * \sqrt{1849} = 15$
4.	Площадь земельного участка согласно сведениям Единого государственного реестра недвижимости ($R_{\text{кад}}$), м2	1849
5.	Оценка расхождения P и $R_{\text{кад}}$ ($P - R_{\text{кад}}$), м2	-
6.	Предельные минимальный и максимальный размеры земельного участка ($R_{\text{мин}}$ и $R_{\text{макс}}$), м2	- -
7.	Вид (виды) разрешенного использования	под жилую застройку - малоэтажную
7.1.	Дополнительные сведения об использовании земельного участка	-
8.	Кадастровый или иной государственный учетный номер (инвентарный) здания, сооружения, объекта незавершенного строительства, расположенного на земельном участке	-
9.	Сведения о земельных участках (землях общего пользования, территории общего пользования), посредством которых обеспечивается доступ	Земли общего пользования
10.	Иные сведения	-
4. Пояснения к сведениям об уточняемом земельном участке с кадастровым номером 47:05:0601001:26 :		
1.	-	

**Описание местоположения зданий, сооружений,
объектов незавершенного строительства на земельном участке**

**1. Сведения о характерных точках контура объекта недвижимости
с кадастровым номером : 47:05:0601002:285 :**

Система координат МСК-47, зона 3

Зона № 3

Обозначение характерных точек контура	Содержатся в Едином государственном реестре недвижимости			Определены в ходе выполнения комплексных кадастровых работ			Метод опреде ления коор динат	Формулы, примененные для расчета средней квадратической погрешности определения координат характерных точек (Mt), м, с подставленными в такие формулы значениями и итоговые (вычисленные) значения Mt, м
	Координаты, м		Ради ус, м	Координаты, м		Ради ус, м		
	X	Y	R	X	Y	R		
1	2	3	4	5	6	7	8	9
n1O	-	-	-	566220.61	3273976.27	-	Фотограмметри ческий метод	0.1
n2O	-	-	-	566228.31	3273983.45	-	Фотограмметри ческий метод	0.1
n3O	-	-	-	566220.35	3273991.99	-	Фотограмметри ческий метод	0.1
n4O	-	-	-	566214.44	3273986.49	-	Фотограмметри ческий метод	0.1
n5O	-	-	-	566220.04	3273980.44	-	Фотограмметри ческий метод	0.1
n6O	-	-	-	566218.20	3273978.77	-	Фотограмметри ческий метод	0.1
n1O	-	-	-	566220.61	3273976.27	-	Фотограмметри ческий метод	0.1

**2. Сведения о характеристиках объекта недвижимости
с кадастровым номером : 47:05:0601002:285 :**

№ п/п	Наименование характеристики	Значение характеристики
1	2	3
1.	Вид объекта недвижимости	здание
2.	Ранее присвоенный государственный учетный номер (инвентарный) здания, сооружения, объекта незавершенного строительства	-
3.	Кадастровый номер земельного участка (земельных участков), в границах которого (которых) расположены здание, сооружение, объект незавершенного строительства	47:05:0601002:146
4.	Уникальный учетный номер кадастрового квартала, в границах которого расположены здание, сооружение, объект незавершенного строительства	47:05:0601001
5.	Адрес здания, сооружения, объекта незавершенного строительства	Российская Федерация, Ленинградская область, район Подпорожский, поселок Токари, улица Железнодорожная, дом 37
5.1.	Сведения о местоположении здания, сооружения, объекта незавершенного строительства (при отсутствии адреса) в структурированном в соответствии с федеральной информационной адресной системой виде	-
5.2.	Дополнительные сведения о местоположении	-
6.	Иные сведения	-

3. Пояснения к сведениям об объекте недвижимости с кадастровым номером 47:05:0601002:285 :	
1.	-

**Описание местоположения зданий, сооружений,
объектов незавершенного строительства на земельном участке**

**1. Сведения о характерных точках контура объекта недвижимости
с кадастровым номером : 47:05:0601002:191 :**

Система координат МСК-47, зона 3

Зона № 3

Обозначение характерных точек контура	Содержатся в Едином государственном реестре недвижимости			Определены в ходе выполнения комплексных кадастровых работ			Метод опреде ления коор динат	Формулы, примененные для расчета средней квадратической погрешности определения координат характерных точек (Mt), м, с подставленными в такие формулы значениями и итоговые (вычисленные) значения Mt, м
	Координаты, м		Ради ус, м	Координаты, м		Ради ус, м		
	X	Y	R	X	Y	R		
1	2	3	4	5	6	7	8	9
н7О	-	-	-	566176.25	3274023.05	-	-	-
н8О	-	-	-	566179.34	3274026.02	-	-	-
н9О	-	-	-	566177.17	3274028.44	-	-	-
н10О	-	-	-	566178.88	3274030.08	-	-	-
н11О	-	-	-	566173.92	3274035.27	-	-	-
н12О	-	-	-	566168.79	3274030.24	-	-	-
н13О	-	-	-	566173.69	3274025.05	-	-	-
н14О	-	-	-	566174.05	3274025.37	-	-	-
н7О	-	-	-	566176.25	3274023.05	-	-	-

**2. Сведения о характеристиках объекта недвижимости
с кадастровым номером : 47:05:0601002:191 :**

№ п/п	Наименование характеристики	Значение характеристики
1	2	3
1.	Вид объекта недвижимости	здание
2.	Ранее присвоенный государственный учетный номер (инвентарный) здания, сооружения, объекта незавершенного строительства	-
3.	Кадастровый номер земельного участка (земельных участков), в границах которого (которых) расположены здание, сооружение, объект незавершенного строительства	47:05:0601001:54
4.	Уникальный учетный номер кадастрового квартала, в границах которого расположены здание, сооружение, объект незавершенного строительства	47:05:0601001
5.	Адрес здания, сооружения, объекта незавершенного строительства	Российская Федерация, Ленинградская область, район Подпорожский, поселок Токари, улица Железнодорожная, дом 33
5.1.	Сведения о местоположении здания, сооружения, объекта незавершенного строительства (при отсутствии адреса) в структурированном в соответствии с федеральной информационной адресной системой виде	-
5.2.	Дополнительные сведения о местоположении	-
6.	Иные сведения	-

3. Пояснения к сведениям об объекте недвижимости с кадастровым номером 47:05:0601002:191 :	
1.	-

Описание местоположения зданий, сооружений, объектов незавершенного строительства на земельном участке

1. Сведения о характерных точках контура объекта недвижимости с кадастровым номером : 47:05:0601001:102 :

Система координат МСК-47, зона 3

Зона № 3

Обозначение характерных точек контура	Содержатся в Едином государственном реестре недвижимости			Определены в ходе выполнения комплексных кадастровых работ			Метод опреде ления коор динат	Формулы, примененные для расчета средней квадратической погрешности определения координат характерных точек (Mt), м, с подставленными в такие формулы значениями и итоговые (вычисленные) значения Mt, м
	Координаты, м		Ради ус, м	Координаты, м		Ради ус, м		
	X	Y	R	X	Y	R		
1	2	3	4	5	6	7	8	9
n15O	-	-	-	566154.31	3274173.22	-	Фотограмметри ческий метод	0.1
n16O	-	-	-	566164.32	3274182.00	-	Фотограмметри ческий метод	0.1
n17O	-	-	-	566161.75	3274184.58	-	Фотограмметри ческий метод	0.1
n18O	-	-	-	566151.97	3274176.13	-	Фотограмметри ческий метод	0.1
n15O	-	-	-	566154.31	3274173.22	-	Фотограмметри ческий метод	0.1

2. Сведения о характеристиках объекта недвижимости с кадастровым номером : 47:05:0601001:102 :

№ п/п	Наименование характеристики	Значение характеристики
1	2	3
1.	Вид объекта недвижимости	здание
2.	Ранее присвоенный государственный учетный номер (инвентарный) здания, сооружения, объекта незавершенного строительства	-
3.	Кадастровый номер земельного участка (земельных участков), в границах которого (которых) расположены здание, сооружение, объект незавершенного строительства	47:05:0601001:47
4.	Уникальный учетный номер кадастрового квартала, в границах которого расположены здание, сооружение, объект незавершенного строительства	47:05:0601001
5.	Адрес здания, сооружения, объекта незавершенного строительства	Российская Федерация, 187780, Ленинградская область, район Подпорожский, поселок Токари, улица Железнодорожная, дом 16а
5.1.	Сведения о местоположении здания, сооружения, объекта незавершенного строительства (при отсутствии адреса) в структурированном в соответствии с федеральной информационной адресной системой виде	-
5.2.	Дополнительные сведения о местоположении	-
6.	Иные сведения	-

3. Пояснения к сведениям об объекте недвижимости с кадастровым номером 47:05:0601001:102 :

1.	-
----	---

Описание местоположения зданий, сооружений, объектов незавершенного строительства на земельном участке

1. Сведения о характерных точках контура объекта недвижимости с кадастровым номером : 47:05:0601002:227 :

Система координат МСК-47, зона 3

Зона № 3

Обозначение характерных точек контура	Содержатся в Едином государственном реестре недвижимости			Определены в ходе выполнения комплексных кадастровых работ			Метод опреде ления коор динат	Формулы, примененные для расчета средней квадратической погрешности определения координат характерных точек (Mt), м, с подставленными в такие формулы значениями и итоговые (вычисленные) значения Mt, м
	Координаты, м		Ради ус, м	Координаты, м		Ради ус, м		
	X	Y	R	X	Y	R		
1	2	3	4	5	6	7	8	9
н29О	-	-	-	566068.68	3274043.09	-	Фотограмметри ческий метод	0.1
н30О	-	-	-	566074.43	3274047.44	-	Фотограмметри ческий метод	0.1
н31О	-	-	-	566069.60	3274053.88	-	Фотограмметри ческий метод	0.1
н32О	-	-	-	566063.60	3274049.58	-	Фотограмметри ческий метод	0.1
н29О	-	-	-	566068.68	3274043.09	-	Фотограмметри ческий метод	0.1

2. Сведения о характеристиках объекта недвижимости с кадастровым номером : 47:05:0601002:227 :

№ п/п	Наименование характеристики	Значение характеристики
1	2	3
1.	Вид объекта недвижимости	здание
2.	Ранее присвоенный государственный учетный номер (инвентарный) здания, сооружения, объекта незавершенного строительства	-
3.	Кадастровый номер земельного участка (земельных участков), в границах которого (которых) расположены здание, сооружение, объект незавершенного строительства	47:05:0601001:326
4.	Уникальный учетный номер кадастрового квартала, в границах которого расположены здание, сооружение, объект незавершенного строительства	47:05:0601001
5.	Адрес здания, сооружения, объекта незавершенного строительства	Российская Федерация, Ленинградская область, район Подпорожский, поселок Токари, улица Железнодорожная, дом 29б
5.1.	Сведения о местоположении здания, сооружения, объекта незавершенного строительства (при отсутствии адреса) в структурированном в соответствии с федеральной информационной адресной системой виде	-
5.2.	Дополнительные сведения о местоположении	-
6.	Иные сведения	-

3. Пояснения к сведениям об объекте недвижимости с кадастровым номером 47:05:0601002:227 :

1.	-
----	---

Описание местоположения зданий, сооружений, объектов незавершенного строительства на земельном участке

1. Сведения о характерных точках контура объекта недвижимости с кадастровым номером : 47:05:0000000:4619 :

Система координат МСК-47, зона 3

Зона № 3

Обозначение характерных точек контура	Содержатся в Едином государственном реестре недвижимости			Определены в ходе выполнения комплексных кадастровых работ			Метод опреде ления коор динат	Формулы, примененные для расчета средней квадратической погрешности определения координат характерных точек (Mt), м, с подставленными в такие формулы значениями и итоговые (вычисленные) значения Mt, м
	Координаты, м		Ради ус, м	Координаты, м		Ради ус, м		
	X	Y	R	X	Y	R		
1	2	3	4	5	6	7	8	9
н33О	-	-	-	566103.06	3273920.82	-	Фотограмметри ческий метод	0.1
н34О	-	-	-	566102.15	3273928.95	-	Фотограмметри ческий метод	0.1
н35О	-	-	-	566096.84	3273928.25	-	Фотограмметри ческий метод	0.1
н36О	-	-	-	566097.77	3273920.30	-	Фотограмметри ческий метод	0.1
н33О	-	-	-	566103.06	3273920.82	-	Фотограмметри ческий метод	0.1

2. Сведения о характеристиках объекта недвижимости с кадастровым номером : 47:05:0000000:4619 :

№ п/п	Наименование характеристики	Значение характеристики
1	2	3
1.	Вид объекта недвижимости	здание
2.	Ранее присвоенный государственный учетный номер (инвентарный) здания, сооружения, объекта незавершенного строительства	-
3.	Кадастровый номер земельного участка (земельных участков), в границах которого (которых) расположены здание, сооружение, объект незавершенного строительства	47:05:0601001:48
4.	Уникальный учетный номер кадастрового квартала, в границах которого расположены здание, сооружение, объект незавершенного строительства	47:05:0601001
5.	Адрес здания, сооружения, объекта незавершенного строительства	Российская Федерация, Ленинградская область, район Подпорожский район, поселок Токари, улица Железнодорожная, дом 29
5.1.	Сведения о местоположении здания, сооружения, объекта незавершенного строительства (при отсутствии адреса) в структурированном в соответствии с федеральной информационной адресной системой виде	-
5.2.	Дополнительные сведения о местоположении	-
6.	Иные сведения	-

3. Пояснения к сведениям об объекте недвижимости с кадастровым номером 47:05:0000000:4619 :

1.	-
----	---

Описание местоположения зданий, сооружений, объектов незавершенного строительства на земельном участке

1. Сведения о характерных точках контура объекта недвижимости с кадастровым номером : 47:05:0601001:56 :

Система координат МСК-47, зона 3

Зона № 3

Обозначение характерных точек контура	Содержатся в Едином государственном реестре недвижимости			Определены в ходе выполнения комплексных кадастровых работ			Метод опреде ления коор динат	Формулы, примененные для расчета средней квадратической погрешности определения координат характерных точек (Mt), м, с подставленными в такие формулы значениями и итоговые (вычисленные) значения Mt, м
	Координаты, м		Ради ус, м	Координаты, м		Ради ус, м		
	X	Y	R	X	Y	R		
1	2	3	4	5	6	7	8	9
н37О	-	-	-	566078.14	3273907.00	-	Фотограмметри ческий метод	0.1
н38О	-	-	-	566075.71	3273919.70	-	Фотограмметри ческий метод	0.1
н39О	-	-	-	566065.52	3273917.83	-	Фотограмметри ческий метод	0.1
н40О	-	-	-	566067.98	3273904.80	-	Фотограмметри ческий метод	0.1
н37О	-	-	-	566078.14	3273907.00	-	Фотограмметри ческий метод	0.1

2. Сведения о характеристиках объекта недвижимости с кадастровым номером : 47:05:0601001:56 :

№ п/п	Наименование характеристики	Значение характеристики
1	2	3
1.	Вид объекта недвижимости	здание
2.	Ранее присвоенный государственный учетный номер (инвентарный) здания, сооружения, объекта незавершенного строительства	-
3.	Кадастровый номер земельного участка (земельных участков), в границах которого (которых) расположены здание, сооружение, объект незавершенного строительства	47:05:0601001:16, 47:05:0601001:52
4.	Уникальный учетный номер кадастрового квартала, в границах которого расположены здание, сооружение, объект незавершенного строительства	47:05:0601001
5.	Адрес здания, сооружения, объекта незавершенного строительства	Российская Федерация, Ленинградская область, район Подпорожский, поселок Токари, улица Железнодорожная, дом 21
5.1.	Сведения о местоположении здания, сооружения, объекта незавершенного строительства (при отсутствии адреса) в структурированном в соответствии с федеральной информационной адресной системой виде	-
5.2.	Дополнительные сведения о местоположении	-
6.	Иные сведения	-

3. Пояснения к сведениям об объекте недвижимости с кадастровым номером 47:05:0601001:56 :

1.	-
----	---

Описание местоположения зданий, сооружений, объектов незавершенного строительства на земельном участке

1. Сведения о характерных точках контура объекта недвижимости с кадастровым номером : 47:05:0601001:64 :

Система координат МСК-47, зона 3

Зона № 3

Обозначение характерных точек контура	Содержатся в Едином государственном реестре недвижимости			Определены в ходе выполнения комплексных кадастровых работ			Метод опреде ления коор динат	Формулы, примененные для расчета средней квадратической погрешности определения координат характерных точек (Mt), м, с подставленными в такие формулы значениями и итоговые (вычисленные) значения Mt, м
	Координаты, м		Ради ус, м	Координаты, м		Ради ус, м		
	X	Y	R	X	Y	R		
1	2	3	4	5	6	7	8	9
н49О	-	-	-	565870.02	3273807.68	-	Фотограмметри ческий метод	0.1
н50О	-	-	-	565869.94	3273816.61	-	Фотограмметри ческий метод	0.1
н51О	-	-	-	565851.72	3273817.09	-	Фотограмметри ческий метод	0.1
н52О	-	-	-	565851.80	3273808.02	-	Фотограмметри ческий метод	0.1
н49О	-	-	-	565870.02	3273807.68	-	Фотограмметри ческий метод	0.1

2. Сведения о характеристиках объекта недвижимости с кадастровым номером : 47:05:0601001:64 :

№ п/п	Наименование характеристики	Значение характеристики
1	2	3
1.	Вид объекта недвижимости	здание
2.	Ранее присвоенный государственный учетный номер (инвентарный) здания, сооружения, объекта незавершенного строительства	-
3.	Кадастровый номер земельного участка (земельных участков), в границах которого (которых) расположены здание, сооружение, объект незавершенного строительства	47:05:0601001:2
4.	Уникальный учетный номер кадастрового квартала, в границах которого расположены здание, сооружение, объект незавершенного строительства	47:05:0601001
5.	Адрес здания, сооружения, объекта незавершенного строительства	Российская Федерация, Ленинградская область, район Подпорожский, поселок Токари, улица Железнодорожная, дом 5
5.1.	Сведения о местоположении здания, сооружения, объекта незавершенного строительства (при отсутствии адреса) в структурированном в соответствии с федеральной информационной адресной системой виде	-
5.2.	Дополнительные сведения о местоположении	-
6.	Иные сведения	-

3. Пояснения к сведениям об объекте недвижимости с кадастровым номером 47:05:0601001:64 :

1.	-
----	---

Описание местоположения зданий, сооружений, объектов незавершенного строительства на земельном участке

1. Сведения о характерных точках контура объекта недвижимости с кадастровым номером : 47:05:0601001:61 :

Система координат МСК-47, зона 3

Зона № 3

Обозначение характерных точек контура	Содержатся в Едином государственном реестре недвижимости			Определены в ходе выполнения комплексных кадастровых работ			Метод опреде ления коор динат	Формулы, примененные для расчета средней квадратической погрешности определения координат характерных точек (Mt), м, с подставленными в такие формулы значениями и итоговые (вычисленные) значения Mt, м
	Координаты, м		Ради ус, м	Координаты, м		Ради ус, м		
	X	Y	R	X	Y	R		
1	2	3	4	5	6	7	8	9
н55О	-	-	-	565800.59	3273738.90	-	Фотограмметри ческий метод	0.1
н56О	-	-	-	565796.34	3273748.52	-	Фотограмметри ческий метод	0.1
н57О	-	-	-	565780.39	3273741.87	-	Фотограмметри ческий метод	0.1
н58О	-	-	-	565784.64	3273732.38	-	Фотограмметри ческий метод	0.1
н55О	-	-	-	565800.59	3273738.90	-	Фотограмметри ческий метод	0.1

2. Сведения о характеристиках объекта недвижимости с кадастровым номером : 47:05:0601001:61 :

№ п/п	Наименование характеристики	Значение характеристики
1	2	3
1.	Вид объекта недвижимости	здание
2.	Ранее присвоенный государственный учетный номер (инвентарный) здания, сооружения, объекта незавершенного строительства	-
3.	Кадастровый номер земельного участка (земельных участков), в границах которого (которых) расположены здание, сооружение, объект незавершенного строительства	47:05:0601001:29
4.	Уникальный учетный номер кадастрового квартала, в границах которого расположены здание, сооружение, объект незавершенного строительства	47:05:0601001
5.	Адрес здания, сооружения, объекта незавершенного строительства	Российская Федерация, Ленинградская область, район Подпорожский, поселок Токари, улица Железнодорожная, дом 1
5.1.	Сведения о местоположении здания, сооружения, объекта незавершенного строительства (при отсутствии адреса) в структурированном в соответствии с федеральной информационной адресной системой виде	-
5.2.	Дополнительные сведения о местоположении	-
6.	Иные сведения	-

3. Пояснения к сведениям об объекте недвижимости с кадастровым номером 47:05:0601001:61 :

1.	-
----	---

Описание местоположения зданий, сооружений, объектов незавершенного строительства на земельном участке

1. Сведения о характерных точках контура объекта недвижимости с кадастровым номером : 47:05:0000000:4246 :

Система координат МСК-47, зона 3

Зона № 3

Обозначение характерных точек контура	Содержатся в Едином государственном реестре недвижимости			Определены в ходе выполнения комплексных кадастровых работ			Метод опреде ления коор динат	Формулы, примененные для расчета средней квадратической погрешности определения координат характерных точек (Mt), м, с подставленными в такие формулы значениями и итоговые (вычисленные) значения Mt, м
	Координаты, м		Ради ус, м	Координаты, м		Ради ус, м		
	X	Y	R	X	Y	R		
1	2	3	4	5	6	7	8	9
н64О	-	-	-	565806.11	3273842.41	-	-	-
н65О	-	-	-	565806.01	3273849.33	-	-	-
н66О	-	-	-	565787.01	3273849.42	-	-	-
н67О	-	-	-	565787.16	3273842.23	-	-	-
н64О	-	-	-	565806.11	3273842.41	-	-	-

2. Сведения о характеристиках объекта недвижимости с кадастровым номером : 47:05:0000000:4246 :

№ п/п	Наименование характеристики	Значение характеристики
1	2	3
1.	Вид объекта недвижимости	здание
2.	Ранее присвоенный государственный учетный номер (инвентарный) здания, сооружения, объекта незавершенного строительства	-
3.	Кадастровый номер земельного участка (земельных участков), в границах которого (которых) расположены здание, сооружение, объект незавершенного строительства	47:05:0601001:5
4.	Уникальный учетный номер кадастрового квартала, в границах которого расположены здание, сооружение, объект незавершенного строительства	47:05:0601001
5.	Адрес здания, сооружения, объекта незавершенного строительства	Российская Федерация, Ленинградская область, район Подпорожский муниципальный, поселок Токари, улица Железнодорожная, дом 10а
5.1.	Сведения о местоположении здания, сооружения, объекта незавершенного строительства (при отсутствии адреса) в структурированном в соответствии с федеральной информационной адресной системой виде	-
5.2.	Дополнительные сведения о местоположении	-
6.	Иные сведения	-

3. Пояснения к сведениям об объекте недвижимости с кадастровым номером 47:05:0000000:4246 :

1.	-

Описание местоположения зданий, сооружений, объектов незавершенного строительства на земельном участке

**1. Сведения о характерных точках контура объекта недвижимости
с кадастровым номером : 47:05:0601002:274 :**

Система координат МСК-47, зона 3

Зона № 3

Обозначение характерных точек контура	Содержатся в Едином государственном реестре недвижимости			Определены в ходе выполнения комплексных кадастровых работ			Метод опреде ления коор динат	Формулы, примененные для расчета средней квадратической погрешности определения координат характерных точек (Mt), м, с подставленными в такие формулы значениями и итоговые (вычисленные) значения Mt, м
	Координаты, м		Ради ус, м	Координаты, м		Ради ус, м		
	X	Y	R	X	Y	R		
1	2	3	4	5	6	7	8	9
н86О	-	-	-	565100.93	3273240.42	-	Фотограмметри ческий метод	0.1
н87О	-	-	-	565111.97	3273267.47	-	Фотограмметри ческий метод	0.1
н88О	-	-	-	565104.04	3273270.49	-	Фотограмметри ческий метод	0.1
н89О	-	-	-	565093.43	3273243.56	-	Фотограмметри ческий метод	0.1
н86О	-	-	-	565100.93	3273240.42	-	Фотограмметри ческий метод	0.1

**2. Сведения о характеристиках объекта недвижимости
с кадастровым номером : 47:05:0601002:274 :**

№ п/п	Наименование характеристики	Значение характеристики
1	2	3
1.	Вид объекта недвижимости	здание
2.	Ранее присвоенный государственный учетный номер (инвентарный) здания, сооружения, объекта незавершенного строительства	-
3.	Кадастровый номер земельного участка (земельных участков), в границах которого (которых) расположены здание, сооружение, объект незавершенного строительства	47:05:0601001:28
4.	Уникальный учетный номер кадастрового квартала, в границах которого расположены здание, сооружение, объект незавершенного строительства	47:05:0601001
5.	Адрес здания, сооружения, объекта незавершенного строительства	Российская Федерация, Ленинградская область, район Подпорожский, поселок Токари, улица Лесная, дом 12
5.1.	Сведения о местоположении здания, сооружения, объекта незавершенного строительства (при отсутствии адреса) в структурированном в соответствии с федеральной информационной адресной системой виде	-
5.2.	Дополнительные сведения о местоположении	-
6.	Иные сведения	-

3. Пояснения к сведениям об объекте недвижимости с кадастровым номером 47:05:0601002:274 :

1.	-
----	---

Сведения о зданиях, сооружениях, объектах незавершенного строительства, необходимые для исправления реестровых ошибок в сведениях об описании их местоположения

1. Сведения о характерных точках контура

здание

вид объекта недвижимости (здание, сооружение, объект незавершенного строительства)

с кадастровым номером 47:05:0601002:240 :

Система координат МСК-47, зона 3

Зона № 3

Обозначение характерных точек контура	Содержатся в Едином государственном реестре недвижимости			Определены в ходе выполнения комплексных кадастровых работ			Метод опреде ления коор динат	Формулы, примененные для расчета средней квадратической погрешности определения координат характерных точек (Mt), м, с подставленными в такие формулы значениями и итоговые (вычисленные) значения Mt, м
	Координаты, м		Ради ус, м	Координаты, м		Ради ус, м		
	X	Y	R	X	Y	R		
1	2	3	4	5	6	7	8	9
1	565201.12	3273477.4 3	-	565201.1 2	3273477.4 3	-	-	0.1
2	565200.97	3273474.3 4	-	565200.9 7	3273474.3 4	-	-	0.1
3	565207.24	3273474.0 3	-	565207.2 4	3273474.0 3	-	-	0.1
4	565207.85	3273486.3 1	-	565207.8 5	3273486.3 1	-	-	0.1
5	565201.58	3273486.6 2	-	565201.5 8	3273486.6 2	-	-	0.1
6	565201.44	3273483.7 0	-	565201.4 4	3273483.7 0	-	-	0.1
7	565199.39	3273483.8 0	-	565199.3 9	3273483.8 0	-	-	0.1
8	565198.97	3273477.5 4	-	565198.9 7	3273477.5 4	-	-	0.1
1	565201.12	3273477.4 3	-	565201.1 2	3273477.4 3	-	-	0.1

**2. Иные сведения об объекте недвижимости
с кадастровым номером: 47:05:0601002:240 :**

1.

3. Пояснения к сведениям об объекте недвижимости с кадастровым номером 47:05:0601002:240 :


1.

-

Схема границ земельных участков

МСК-47, зона 3

Выносной лист 2

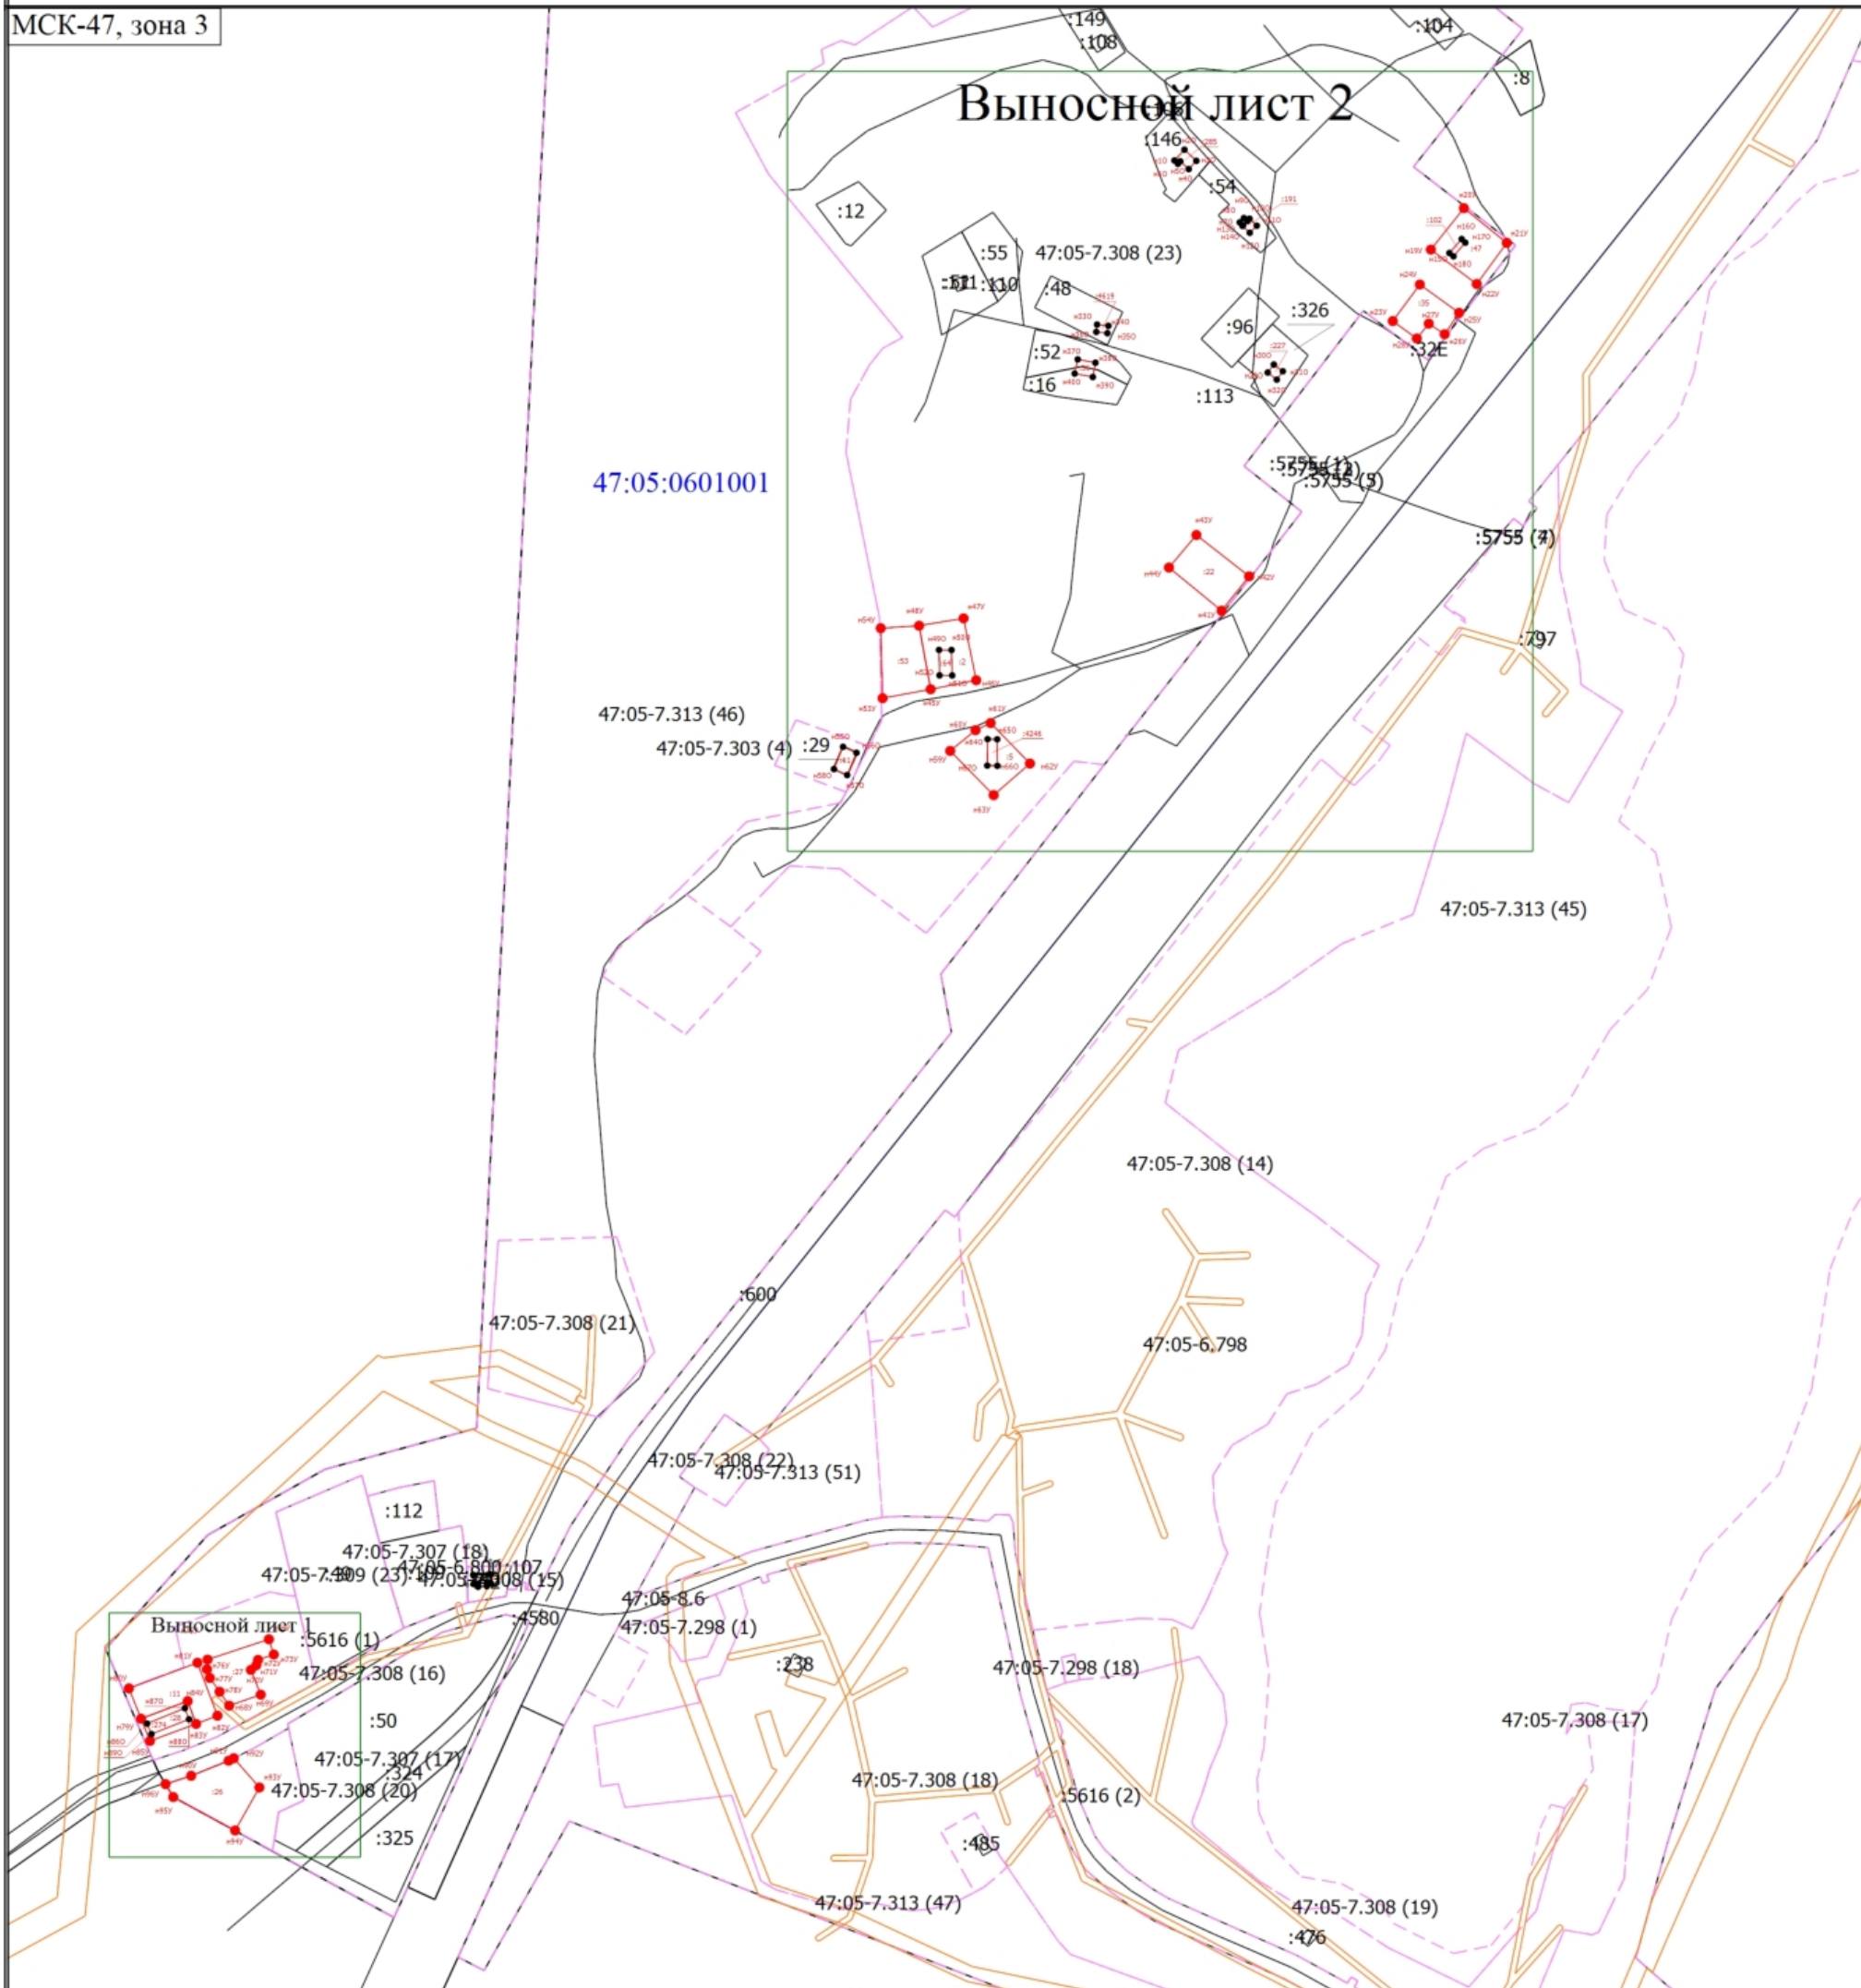

Масштаб 1:5000


Условные обозначения

- | | |
|-----------------|---|
| | - Часть границы, местоположение которой определено при выполнении кадастровых работ |
| • | - Характерная точка контура здания, сооружения, объекта незавершенного строительства |
| n10 | - Обозначение новой характерной точки |
| | - Часть границы, сведения ЕГРН о которой позволяют однозначно определить ее положение на местности |
| | - Граница зоны с особыми условиями |
| ● | - Новая характерная точка границы земельного участка |
| 47:05-7.298 (1) | - Территориальная зона 47:05-7.298 — Зона специального назначения |
| 47:05-6.798 | - Зона с особыми условиями использования территории 47:05-6.798 — Охранная зона инженерных коммуникаций |
| 47:05-8.6 | - Территория объекта культурного наследия 47:05-8.6 — Территория объекта культурного наследия |
| :47 | - Уточняемый объект недвижимости |
| :110 | - Кадастровый номер объекта недвижимости |
| :5616 (1) | - Обозначение контура объекта недвижимости |
| | - Граница кадастрового квартала |
| | - Граница территориальной зоны |
| 47:05:0601001 | - Номер кадастрового квартала |

Схема границ земельных участков

Выносной лист 1

МСК-47, зона 3

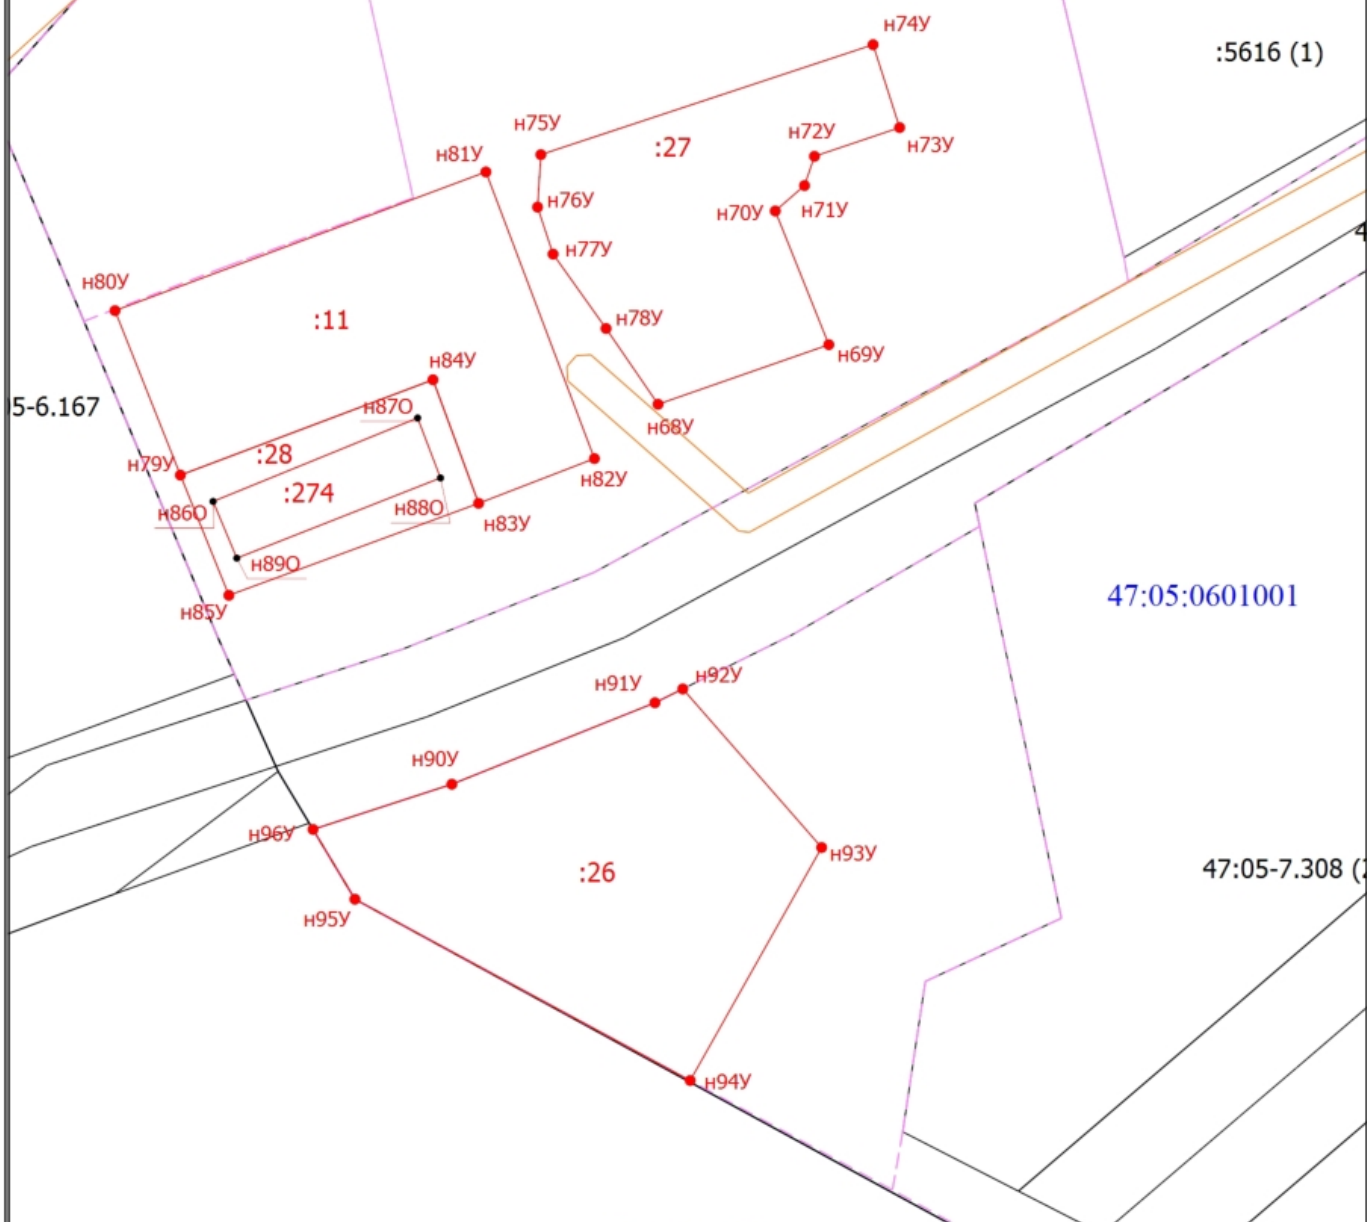

Масштаб 1:1000

Условные обозначения

- 






- 47:05-7.308 (16)**
47:05-6.167
:27
:5616 (1)
47:05:0601001
- Часть границы, местоположение которой определено при выполнении кадастровых работ
 - Характерная точка контура здания, сооружения, объекта незавершенного строительства
 - Обозначение новой характерной точки
 - Часть границы, сведения ЕГРН о которой позволяют однозначно определить ее положение на местности
 - Граница зоны с особыми условиями
 - Новая характерная точка границы земельного участка
 - Территориальная зона 47:05-7.298 — Зона специального назначения
 - Зона с особыми условиями использования территории 47:05-6.798 — Охранная зона инженерных коммуникаций
 - Уточняемый объект недвижимости
 - Обозначение контура объекта недвижимости
 - Граница кадастрового квартала
 - Граница территориальной зоны
 - Номер кадастрового квартала

МСК-47, зона 3

Выносной лист 2

8:

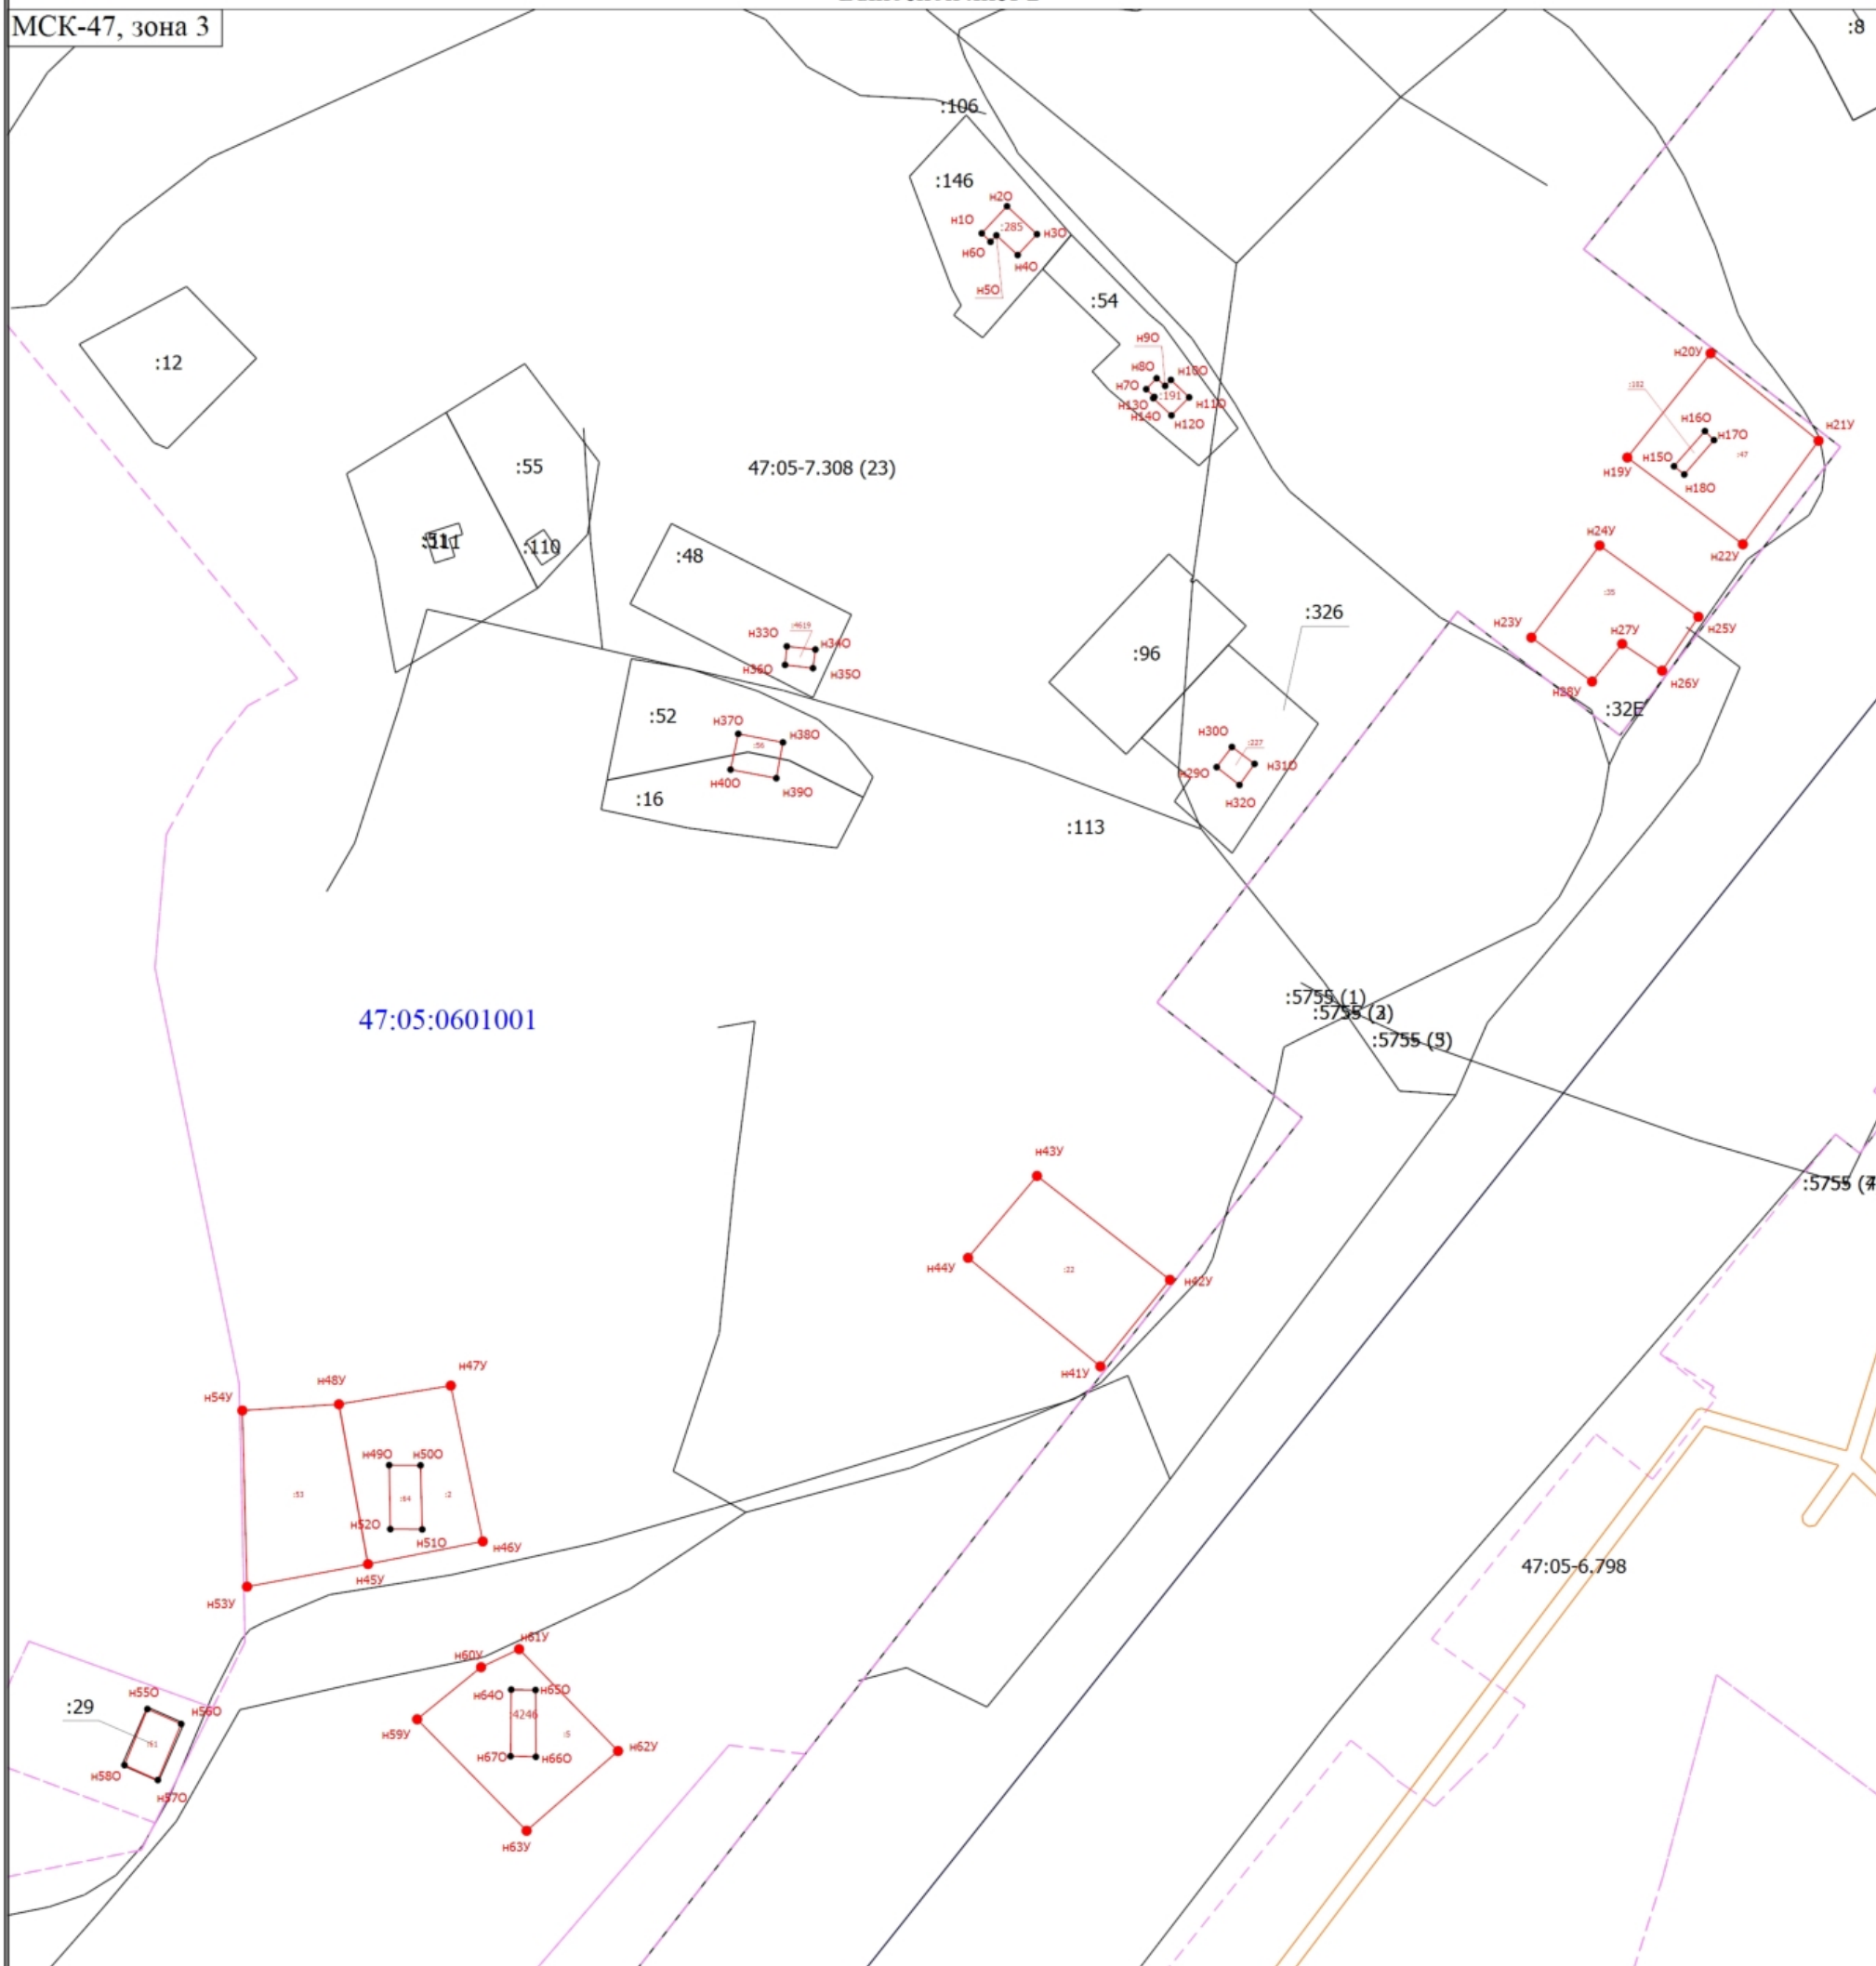

Масштаб 1:2000

- | | |
|---|---|
|  | - Часть границы, местоположение которой определено при выполнении кадастровых работ |
|  | - Характерная точка контура здания, сооружения, объекта незавершенного строительства |
|  | - Обозначение новой характерной точки |
|  | - Часть границы, сведения ЕГРН о которой позволяют однозначно определить ее положение на местности |
|  | - Граница зоны с особыми условиями |
|  | - Новая характерная точка границы земельного участка |
| 47:05-7.308 (23) | - Территориальная зона 47:05-7.298 — Зона специального назначения |
| 47:05-6.798 | - Зона с особыми условиями использования территории 47:05-6.798 — Охранная зона инженерных коммуникаций |
| :47 | - Уточняемый объект недвижимости |
| :110 | - Кадастровый номер объекта недвижимости |
|  | - Граница кадастрового квартала |
|  | - Граница территориальной зоны |
| 47:05:0601001 | - Номер кадастрового квартала |