


Схема границ земельных участков

Выносной лист 1

МСК-47, зона 3

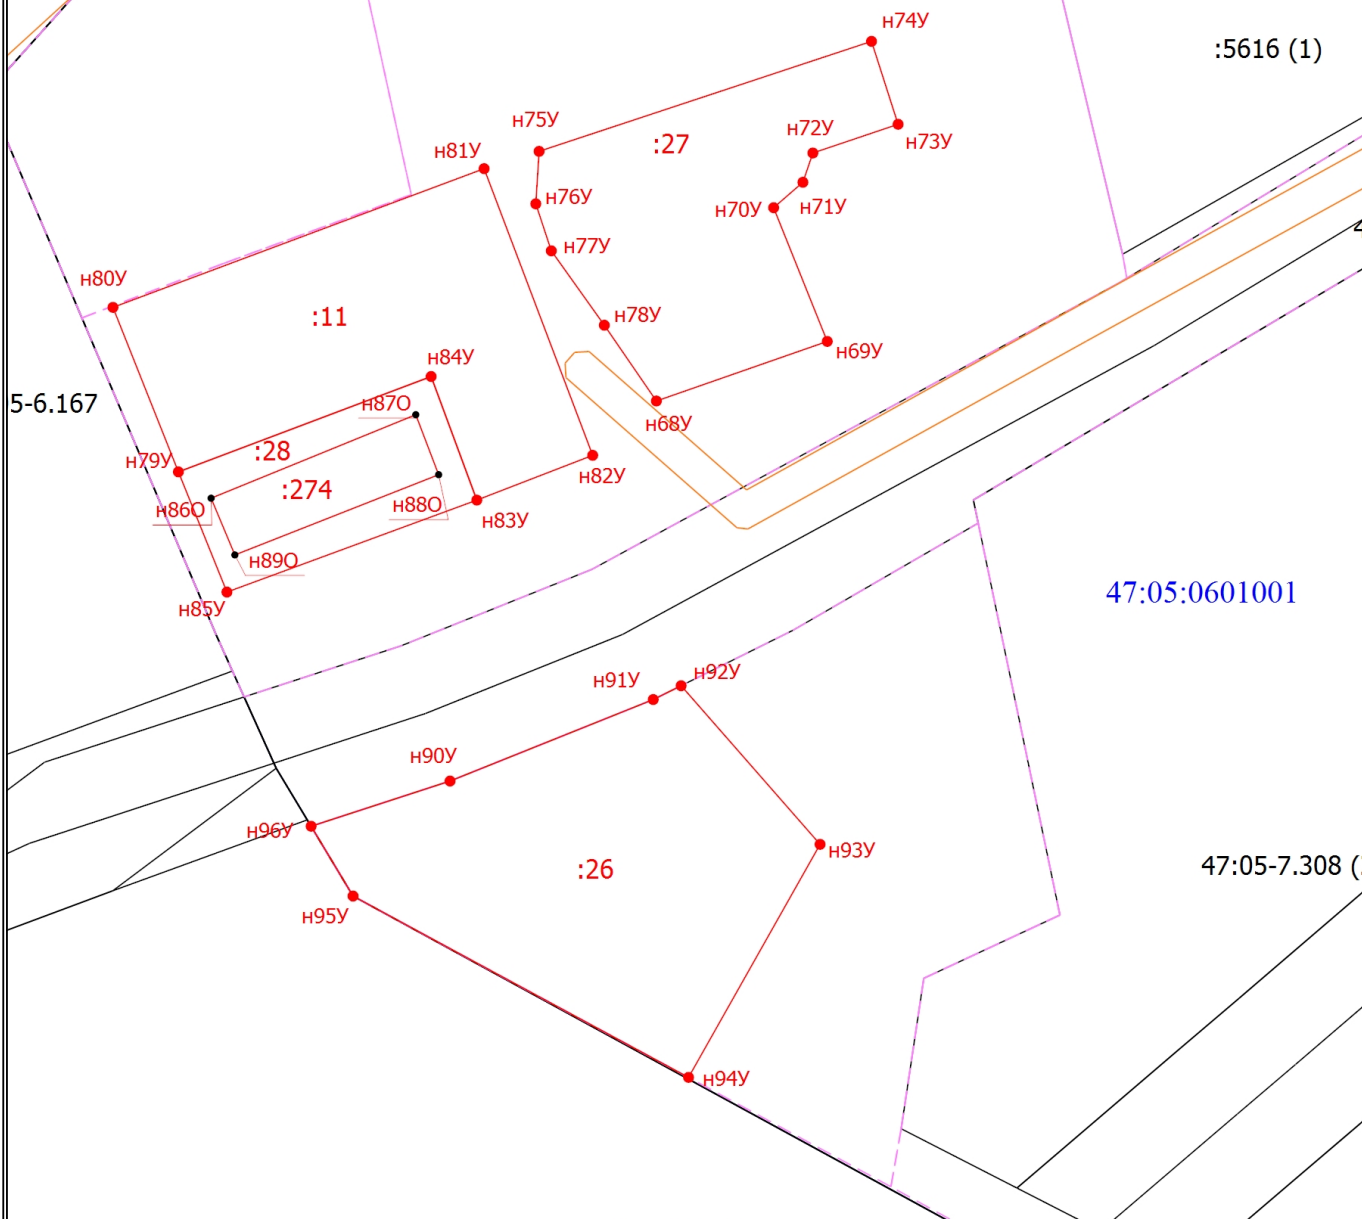

Масштаб 1:1000

Условные обозначения

- Часть границы, местоположение которой определено при выполнении кадастровых работ
- Характерная точка контура здания, сооружения, объекта незавершенного строительства
- Обозначение новой характерной точки
- Часть границы, сведения ЕГРН о которой позволяют однозначно определить ее положение на местности
- Граница зоны с особыми условиями
- Новая характерная точка границы земельного участка

47:05-7.308 (16)

- Территориальная зона 47:05-7.298 — Зона специального назначения

47:05-6.167

- Зона с особыми условиями использования территории 47:05-6.798 — Охранная зона инженерных коммуникаций

:27

- Уточняемый объект недвижимости

:5616 (1)

- Обозначение контура объекта недвижимости

- Граница кадастрового квартала

- Граница территориальной зоны

47:05:0601001


- Номер кадастрового квартала

Схема границ земельных участков

Выносной лист 2

МСК-47, зона 3

:8

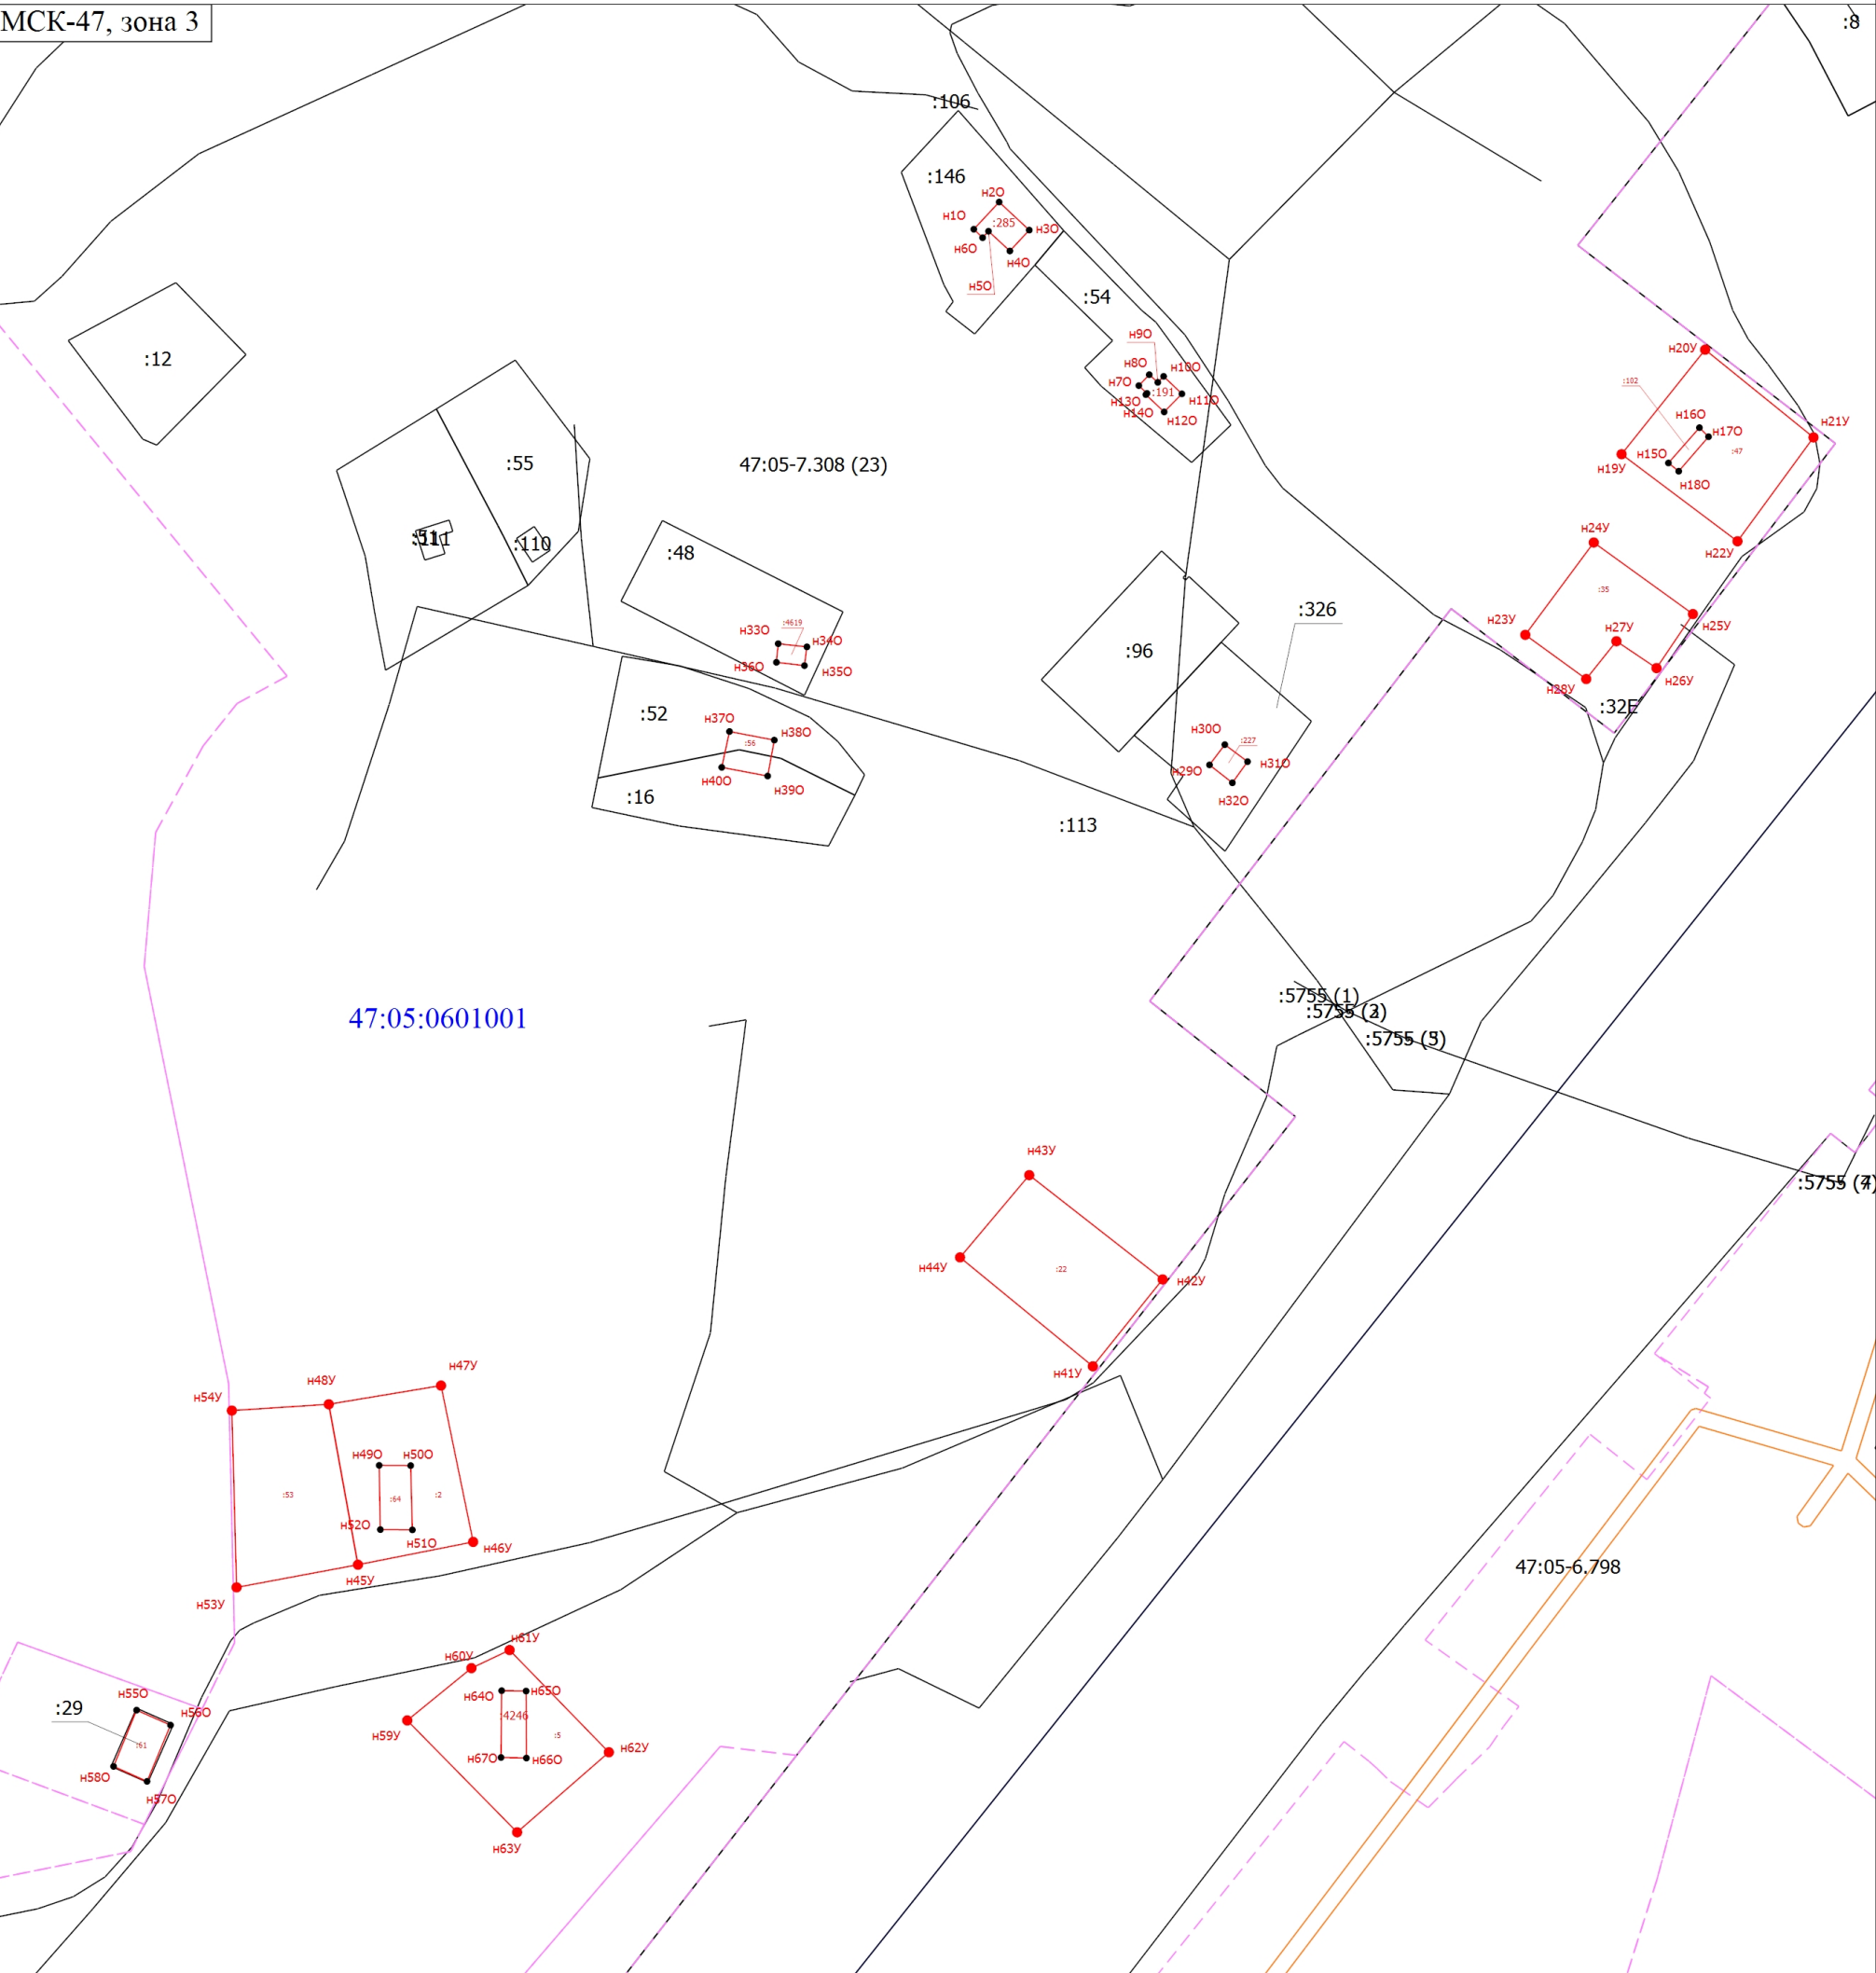

Масштаб 1:2000

Условные обозначения

- Часть границы, местоположение которой определено при выполнении кадастровых работ
- Характерная точка контура здания, сооружения, объекта незавершенного строительства
- н10** - Обозначение новой характерной точки
- Часть границы, сведения ЕГРН о которой позволяют однозначно определить ее положение на местности
- Граница зоны с особыми условиями
- - Новая характерная точка границы земельного участка
- 47:05-7.308 (23)** - Территориальная зона 47:05-7.298 — Зона специального назначения
- 47:05-6.798** - Зона с особыми условиями использования территории 47:05-6.798 — Охранная зона инженерных коммуникаций
- :47** - Уточняемый объект недвижимости
- :110** - Кадастровый номер объекта недвижимости
- Граница кадастрового квартала
- Граница территориальной зоны
- 47:05:0601001** - Номер кадастрового квартала