


Схема границ земельных участков

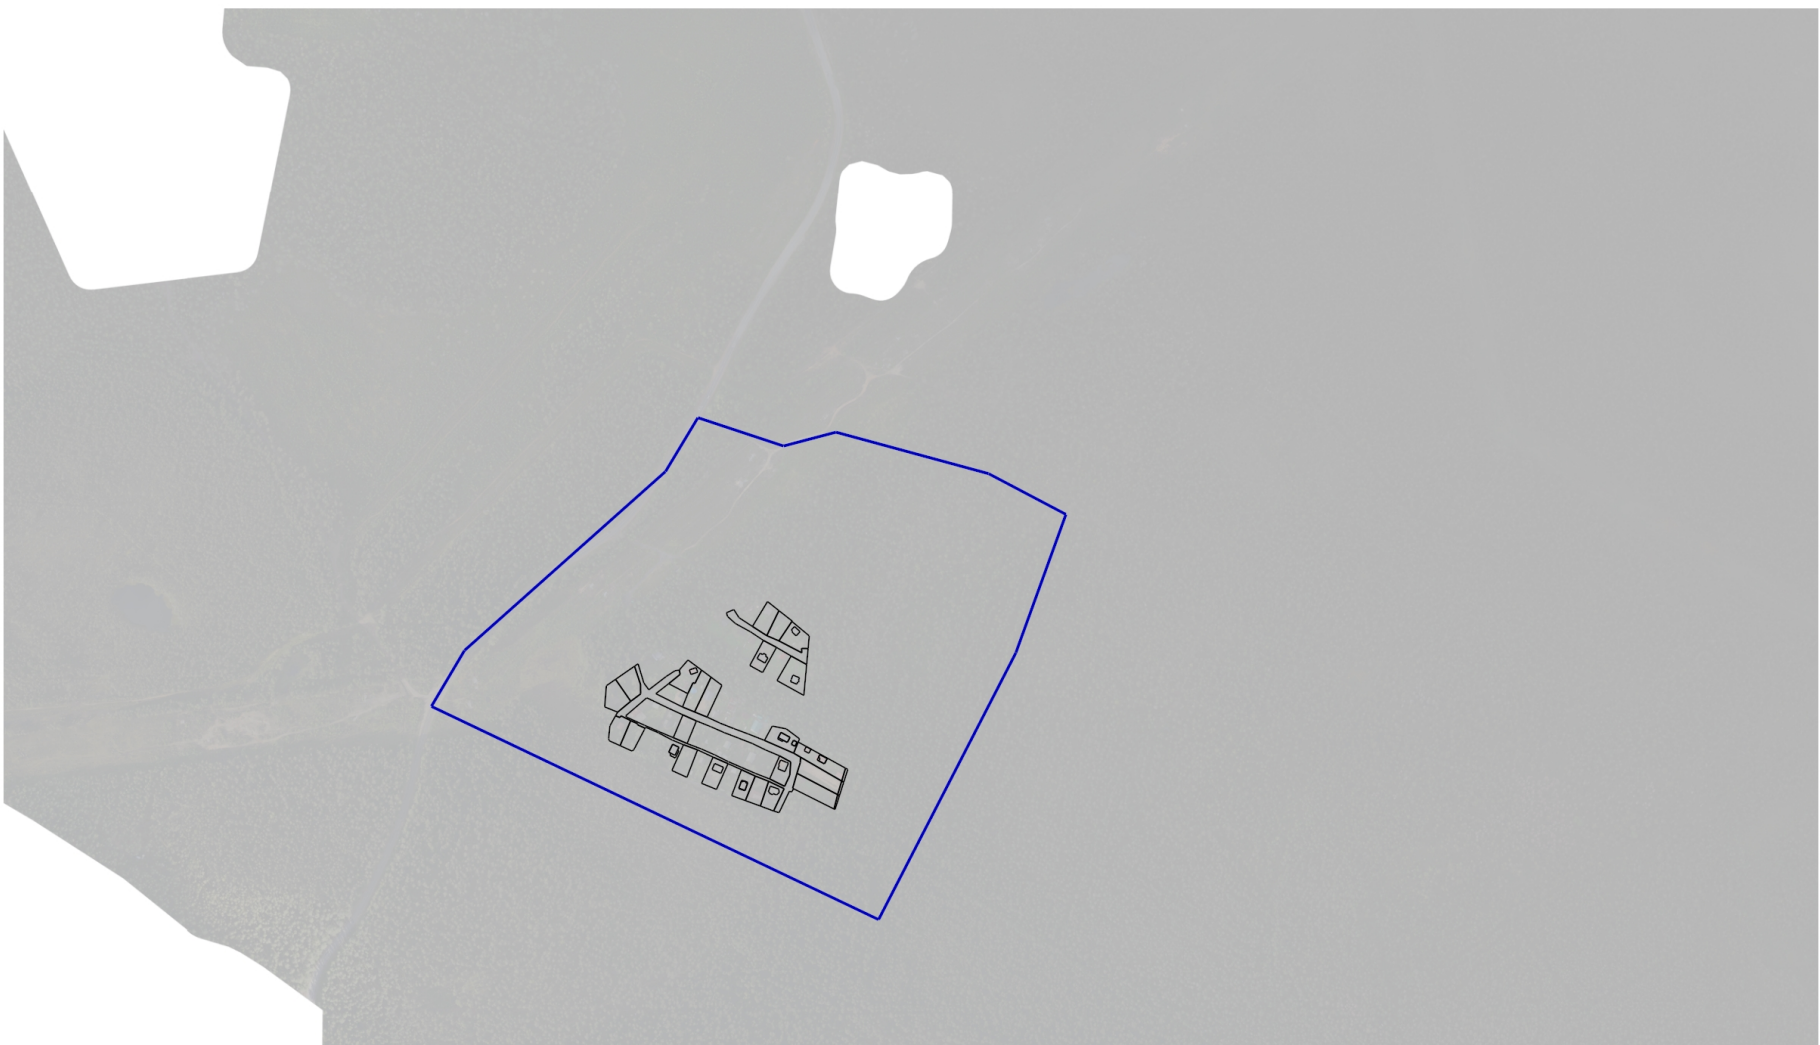

Масштаб 1:10000

Условные обозначения

- Часть границы, местоположение которой определено при выполнении кадастровых работ
- - Характерная точка границы земельного участка, сведения ЕГРН о которой соответствуют требованиям, установленным в соответствии с частью 13 статьи 22 Федерального закона от 13 июля 2015 г. N 218-ФЗ "О государственной регистрации недвижимости"
- ¹ - Обозначение характерной точки, местоположение которой не изменилось или было уточнено
- ¹⁹ - Обозначение ликвидируемой характерной точки
- ¹ - Обозначение новой характерной точки
- Часть границы, сведения ЕГРН о которой позволяют однозначно определить ее положение на местности

Схема границ земельных участков

- Часть контура, образованного проекцией существующего в ЕГРН наземного конструктивного элемента здания, сооружения, объекта незавершенного строительства
- Граница кадастрового квартала
- :38

- Кадастровый номер земельного участка
- :66

- Исправляемый земельный участок
- :230

- Кадастровый номер здания
- :50 (1)

- Обозначение контура земельного участка
- :461 (1)

- Обозначение контура здания