


План границ объекта

Раздел 4

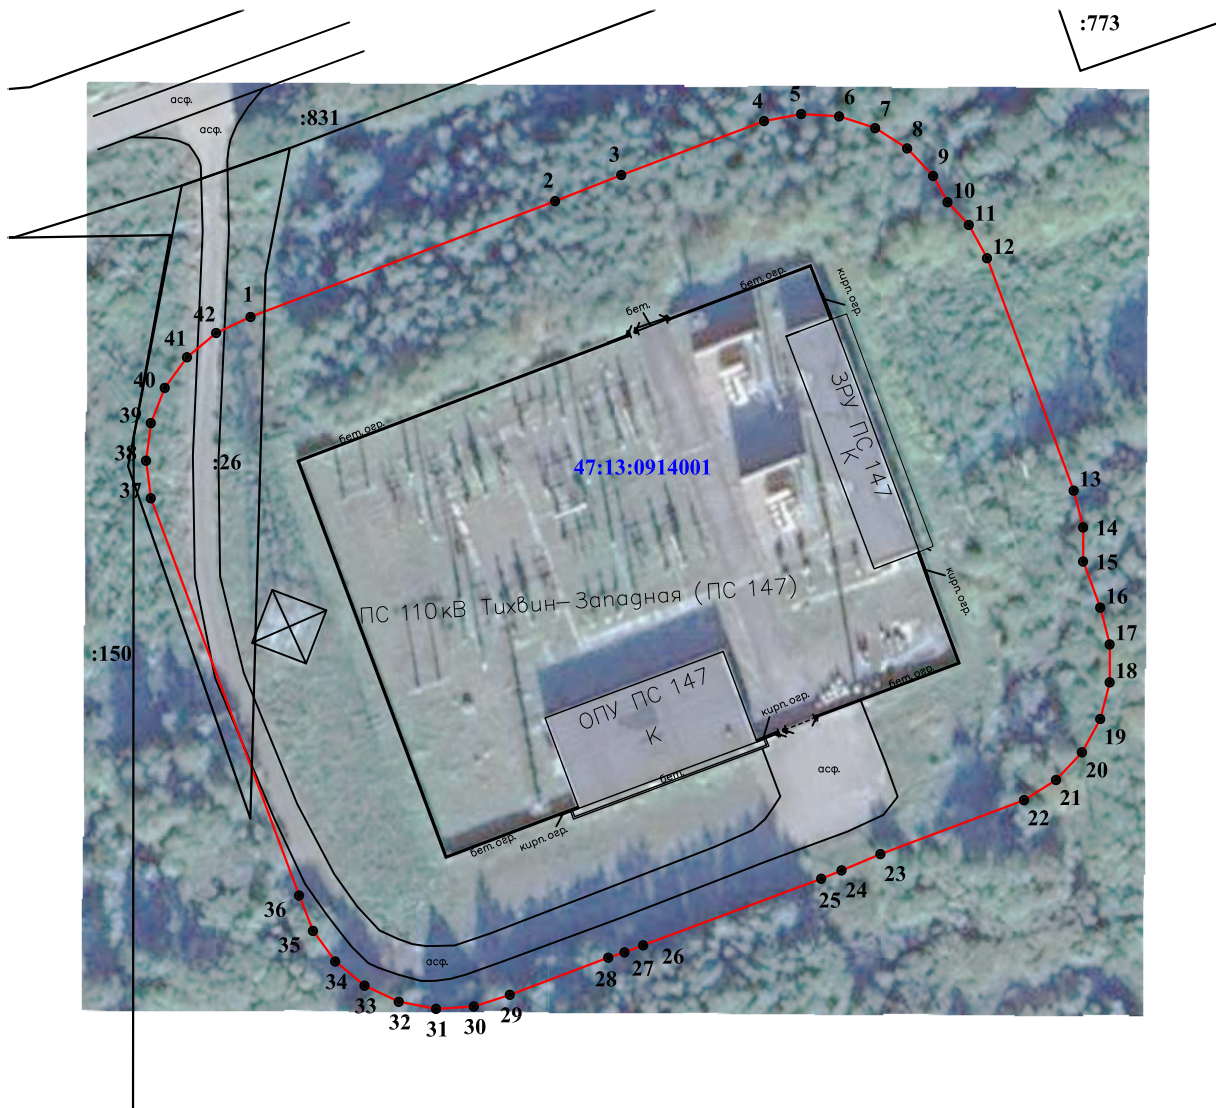

Масштаб 1:1000

Условные обозначения:

— граница земельного участка, учтенного в ЕГРН

— граница публичного сервитута

— граница кадастрового квартала

47:07:1402001 - номер кадастрового квартала

:740 - номер земельного участка, учтенного в ЕГРН

:751(19) - номер многоконтурного земельного участка, учтенного в ЕГРН

• 1 - обозначение характерной точки границы публичного сервитута

Подпись _____ Дата " 16 " _____ 09 _____ 2025 г.

