


Схема границ земельных участков

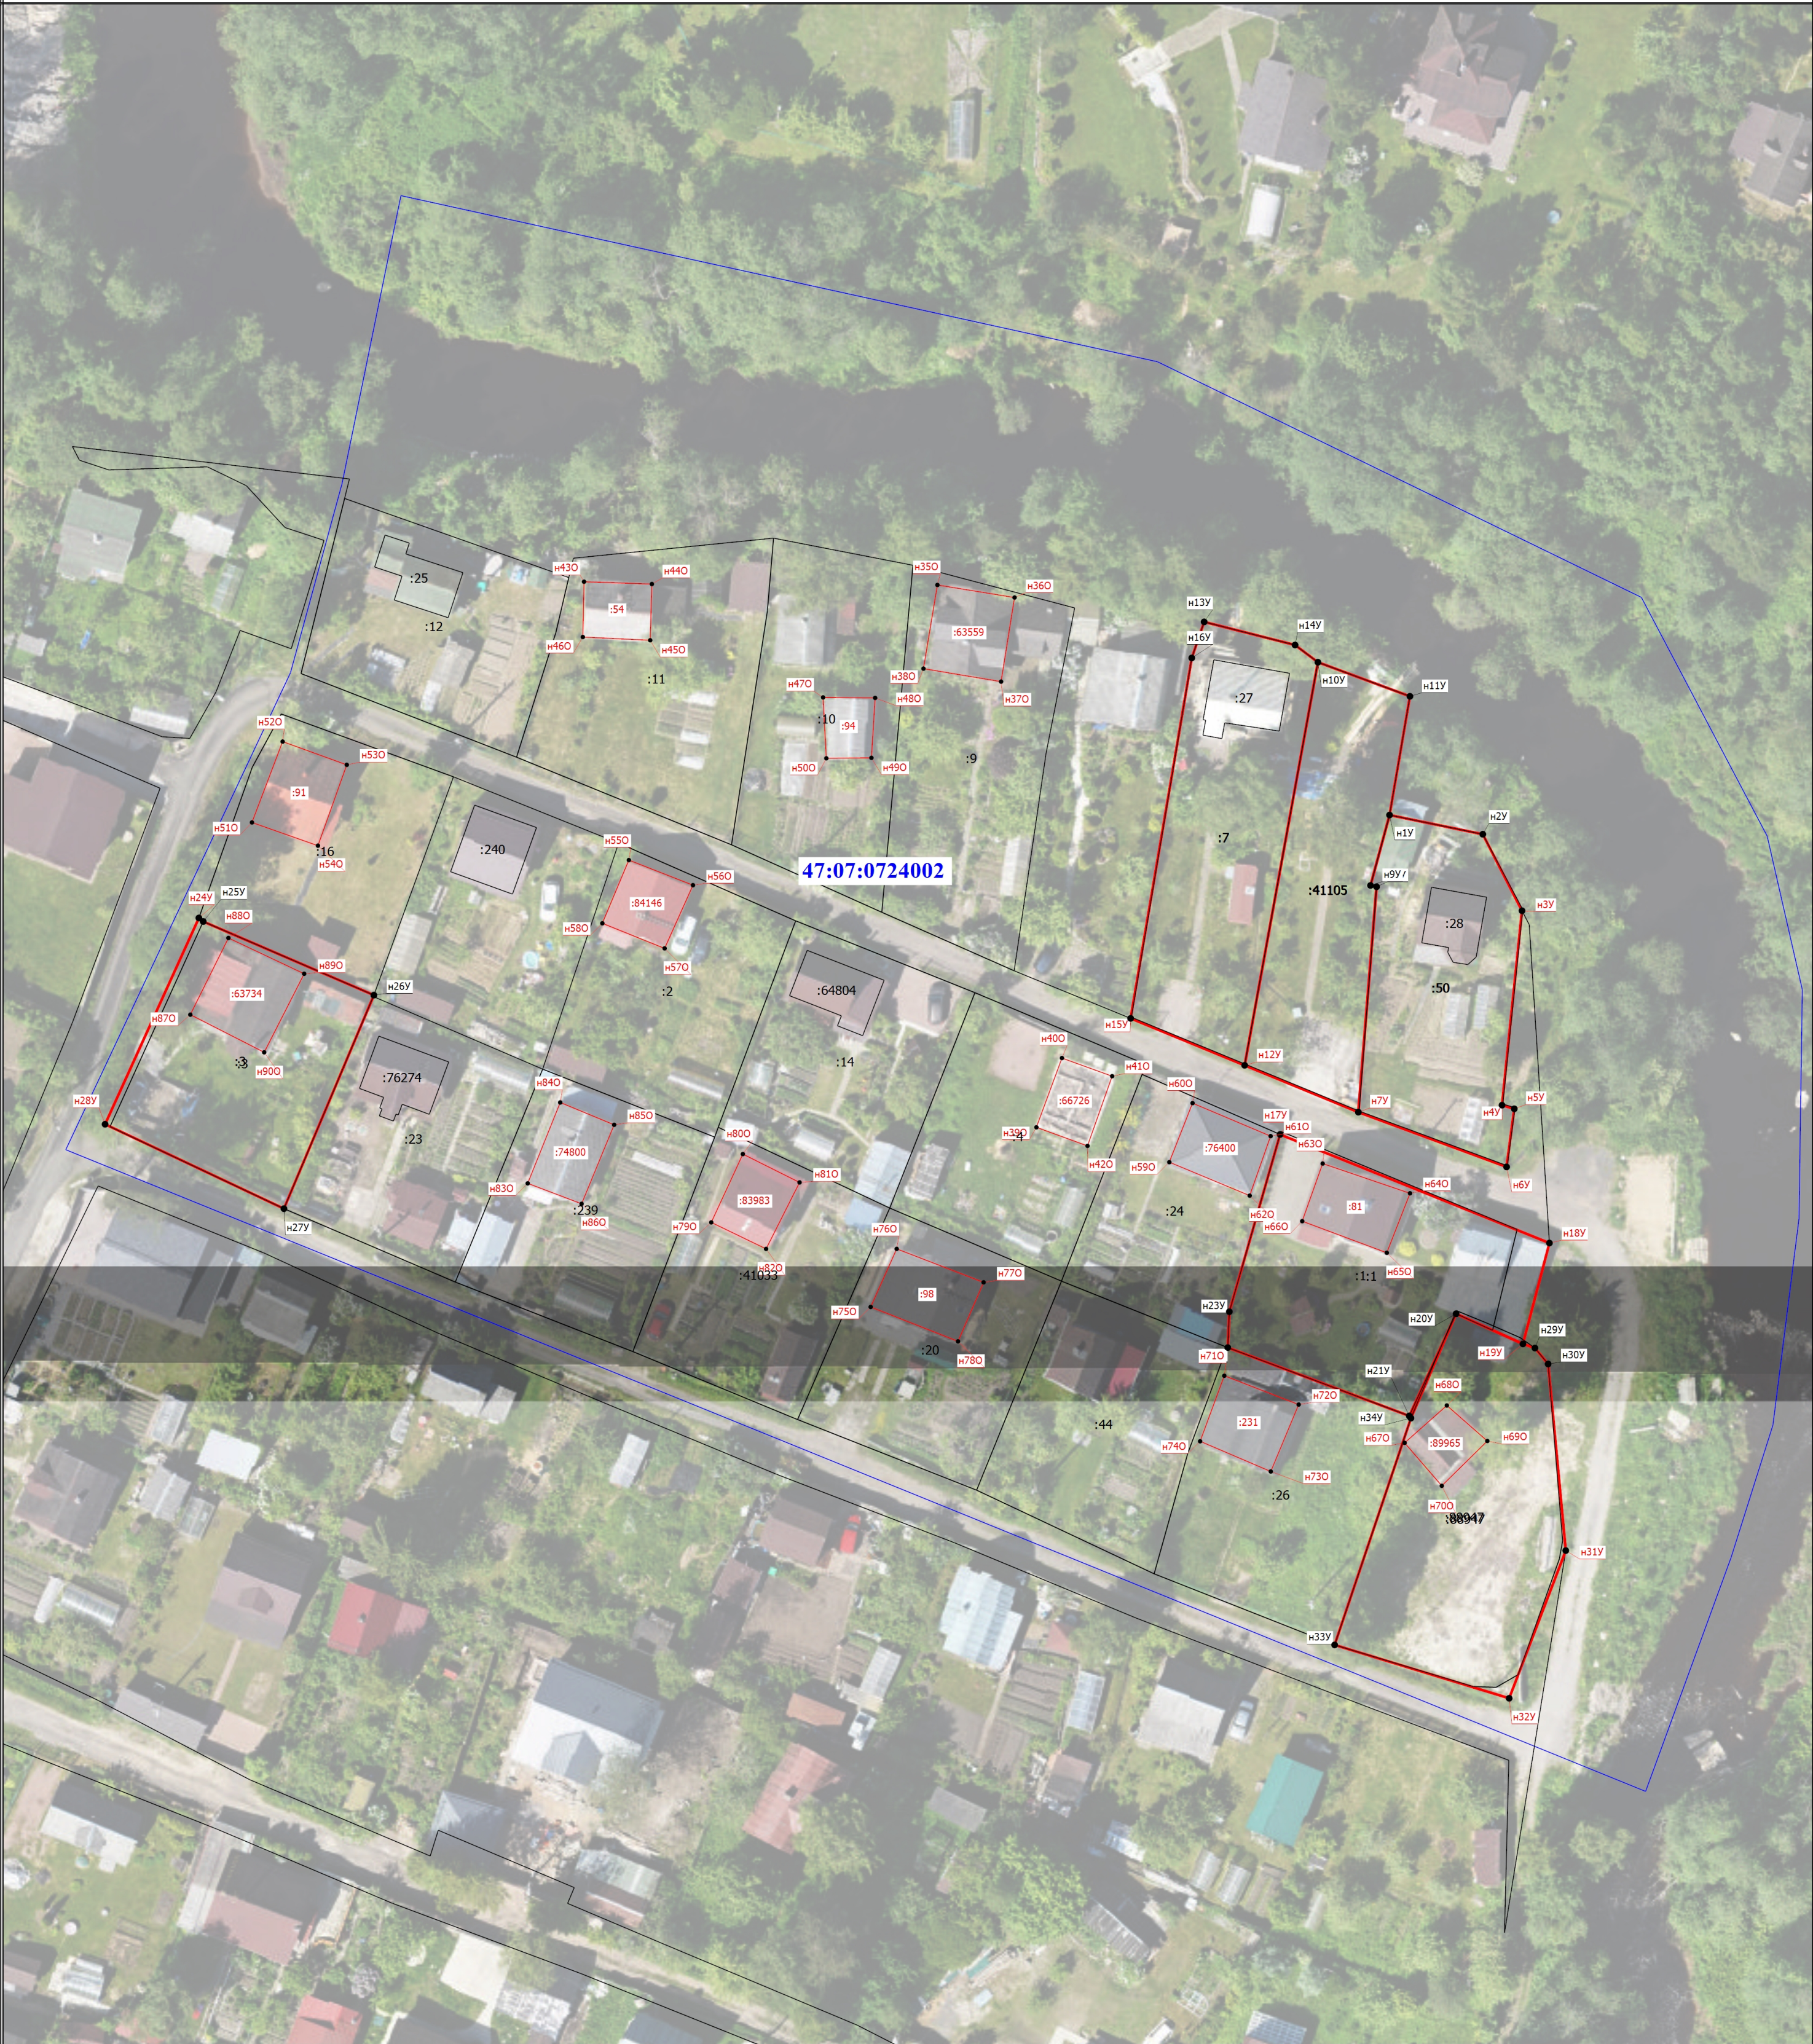

Условные обозначения		
1 н10 :50 :63559	- Часть границы, местоположение которой определено при выполнении кадастровых работ - Характерная точка контура здания, сооружения, объекта незавершенного строительства - Обозначение характерной точки, местоположение которой не изменилось или было уточнено - Обозначение новой характерной точки - Исправляемый земельный участок - Уточняемое здание - Часть контура, образованного проекцией вновь образованного наземного конструктивного элемента здания, сооружения, объекта незавершенного строительства - Граница кадастрового квартала	
31 :41033 :64804		- Характерная точка границы земельного участка, сведения ЕГРН о которой соответствуют требованиям, установленным в соответствии с частью 13 статьи 22 Федерального закона от 13 июля 2015 г. N 218-ФЗ "О государственной регистрации недвижимости" - Характерная точка границы, сведения о которой позволяют однозначно определить ее положение на местности - Обозначение ликвидируемой характерной точки - Кадастровый номер земельного участка - Кадастровый номер здания - Часть границы, сведения ЕГРН о которой позволяют однозначно определить ее положение на местности - Часть контура, образованного проекцией существующего в ЕГРН наземного конструктивного элемента здания, сооружения, объекта незавершенного строительства