

Выносной лист 3

Выносной лист 2

Выносной лист 1

47:05:0202001

Масштаб 1:2600

Условные обозначения

47:05-6.616
:915

47:05:0202001

- Часть границы, местоположение которой определено при выполнении кадастровых работ
- Зона с особыми условиями использования территории 47:05-6.616 — Охранная зона инженерных коммуникаций
- Кадастровый номер объекта недвижимости
- Часть границы, сведения ЕГРН о которой позволяют однозначно определить ее положение на местности
- Граница территориальной зоны
- Номер кадастрового квартала

:363

1

- Характерная точка границы, сведения о которой позволяют однозначно определить ее положение на местности
- Обозначение характерной точки, местоположение которой не изменилось или было уточнено
- Уточняемый объект недвижимости
- Часть контура, образованного проекцией вновь образованного наземного конструктивного элемента здания, сооружения, объекта незавершенного строительства
- Граница зоны с особыми условиями


47:05-7.46
H1Y
:869 (1)

•

- Территориальная зона 47:05-7.46 — Зона рекреационного назначения
- Обозначение новой характерной точки
- Обозначение контура объекта недвижимости
- Граница кадастрового квартала
- Новая арактерная точка границы земельного участка

Схема границ земельных участков

Выносной лист

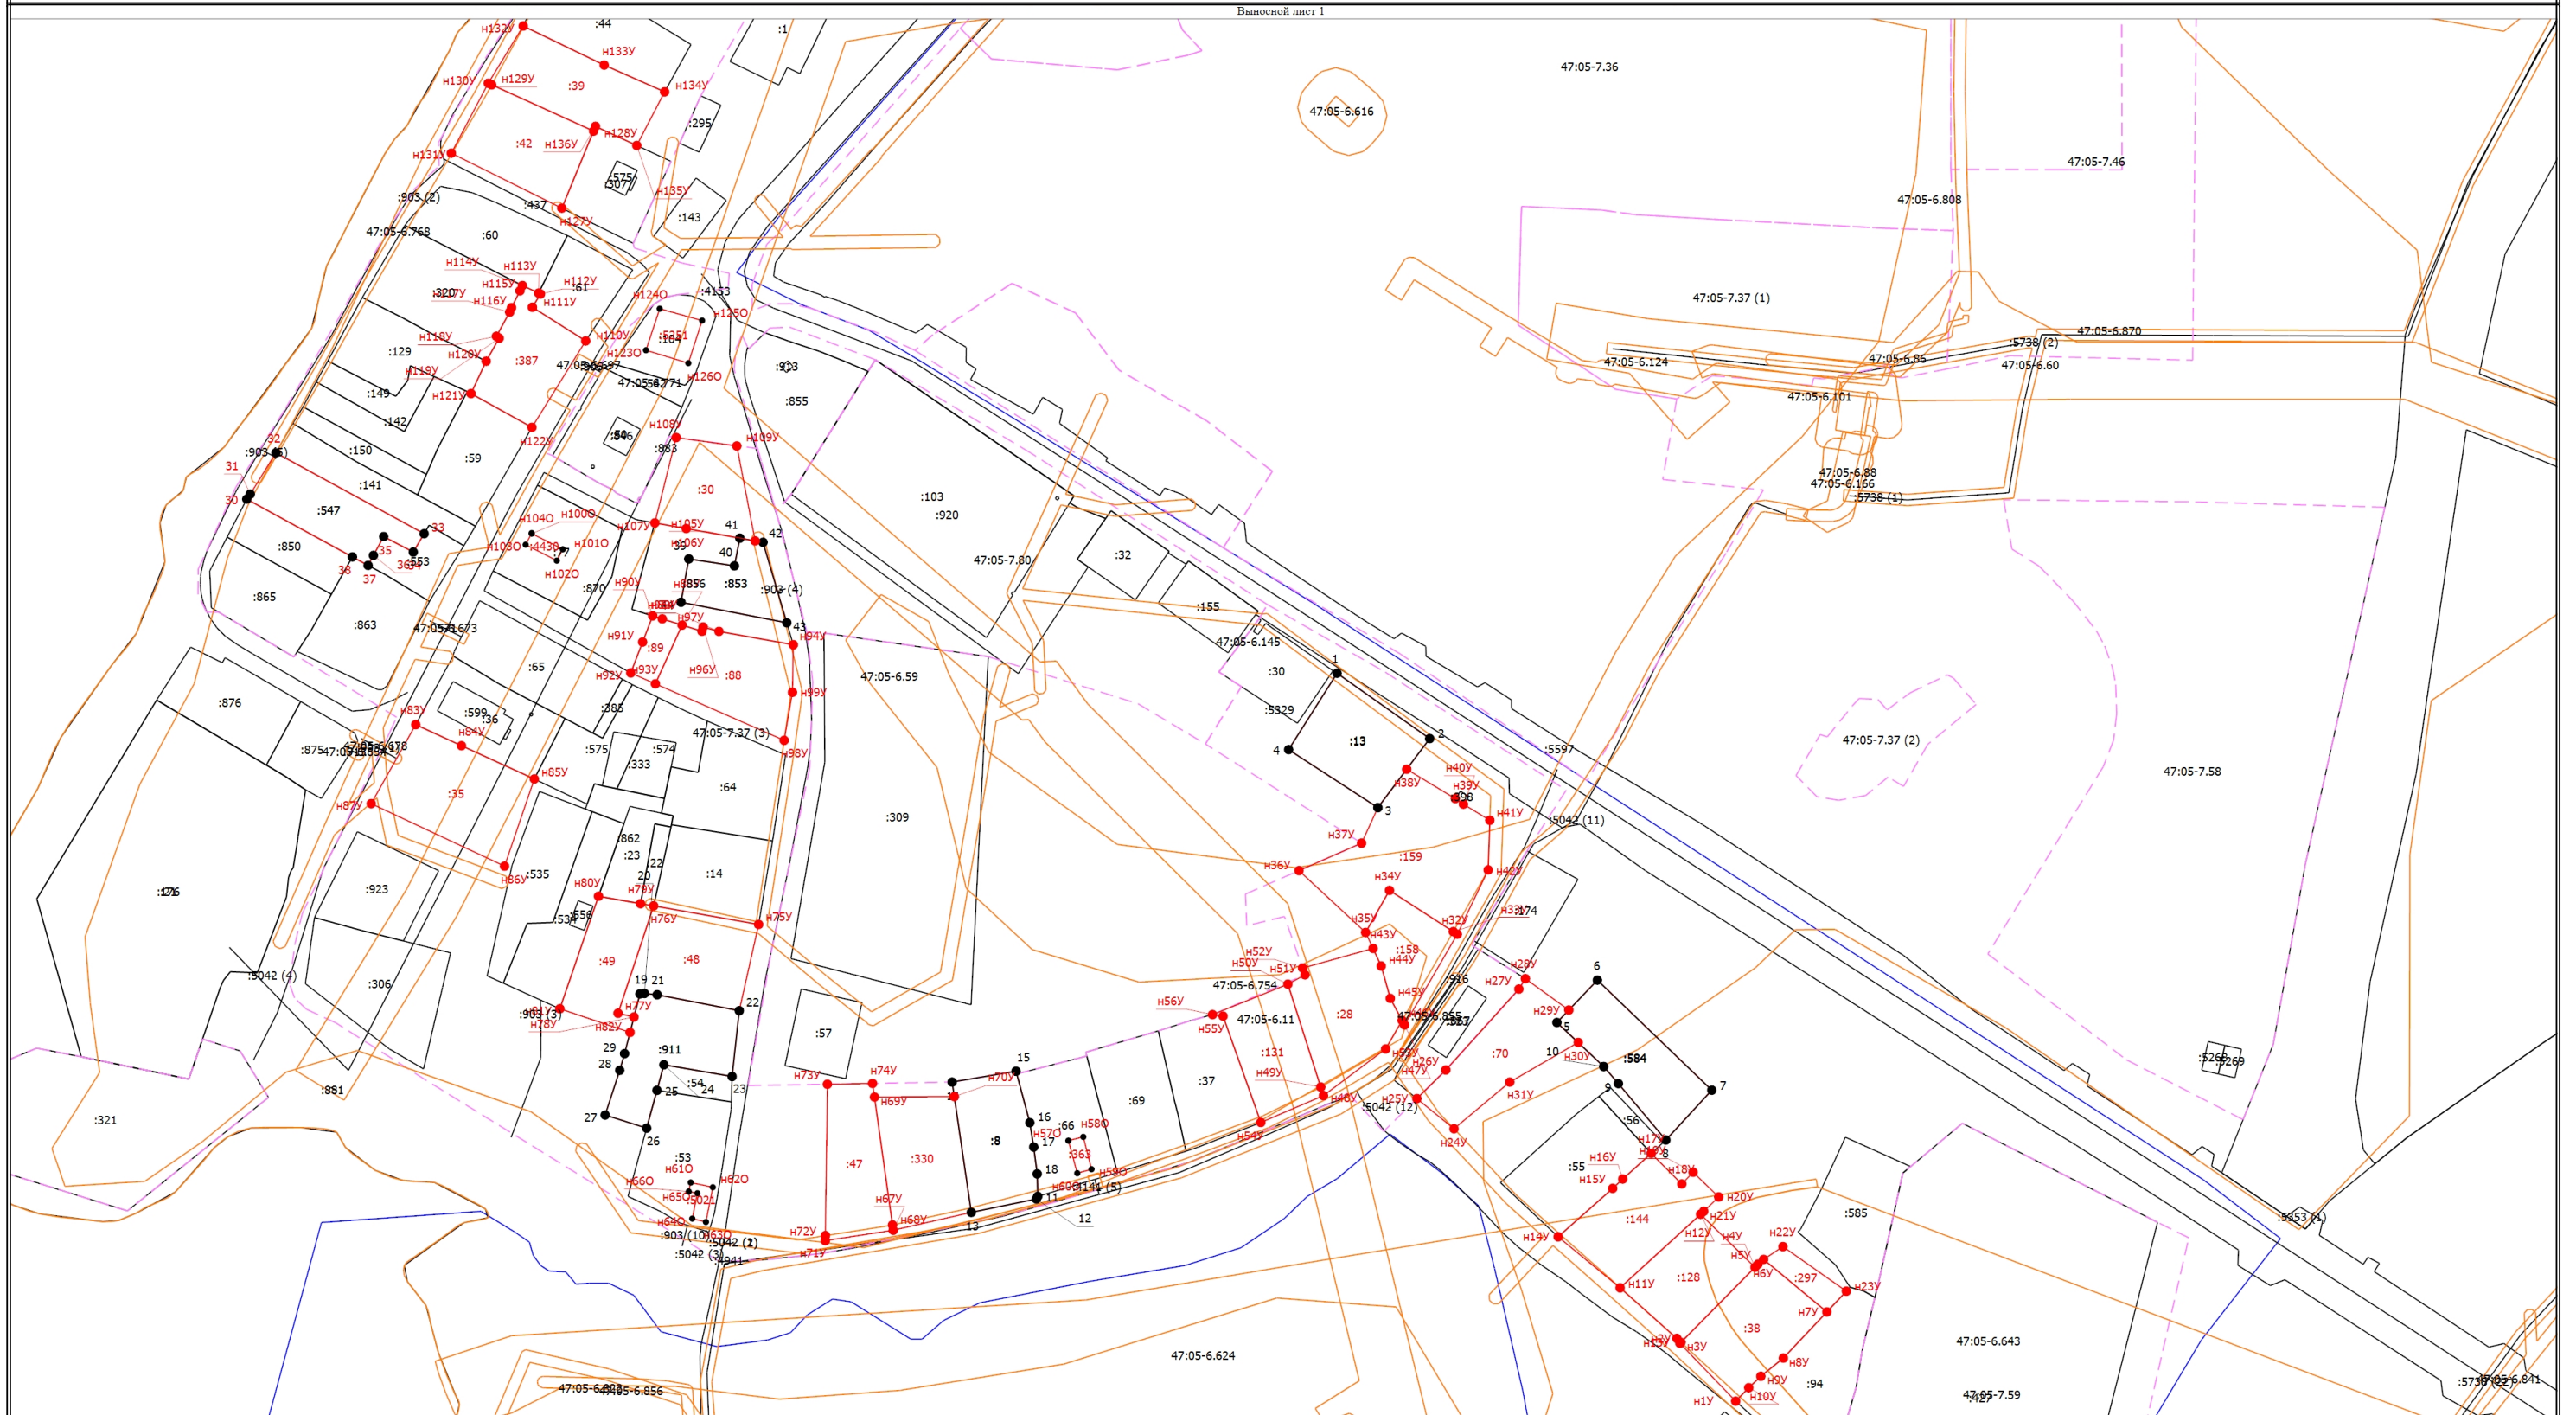

Масштаб 1:2300

Условные обозначени

47:05-6.643
:915

47:05:0202001

- Часть границы, местоположение которой определено при выполнении кадастровых работ
- Зона с особыми условиями использования территории 47:05-6.616 — Охранная зона инженерных коммуникаций
- Кадастровый номер объекта недвижимости
- Часть границ, сведения ЕГРН о которой позволяют однозначно определить ее положение на местности
- Граница территориальной зоны
- Номер кадастрового квартала

•
1
:363


- Характерная точка границы, сведения о которой позволяют однозначно определить ее положение на местности
- Обозначение характерной точки, местоположение которой не изменилось или было уточнено
- Уточняемый объект недвижимости
- Часть контура, образованного проекцией вновь образованного наземного конструктивного элемента здания, сооружения, объекта незавершенного строительства
- Граница зоны с особыми условиями

47:05-7.46
H1Y
:5738 (1)

- Территориальная зона 47:05-7.46 — Зона рекреационного назначения
- Обозначение новой характерной точки
- Обозначение контура объекта недвижимости
- Граница кадастрового квартала
- Новая арacterная точка границы земельного участка

Схема границ земельных участков

Выносной лист 2

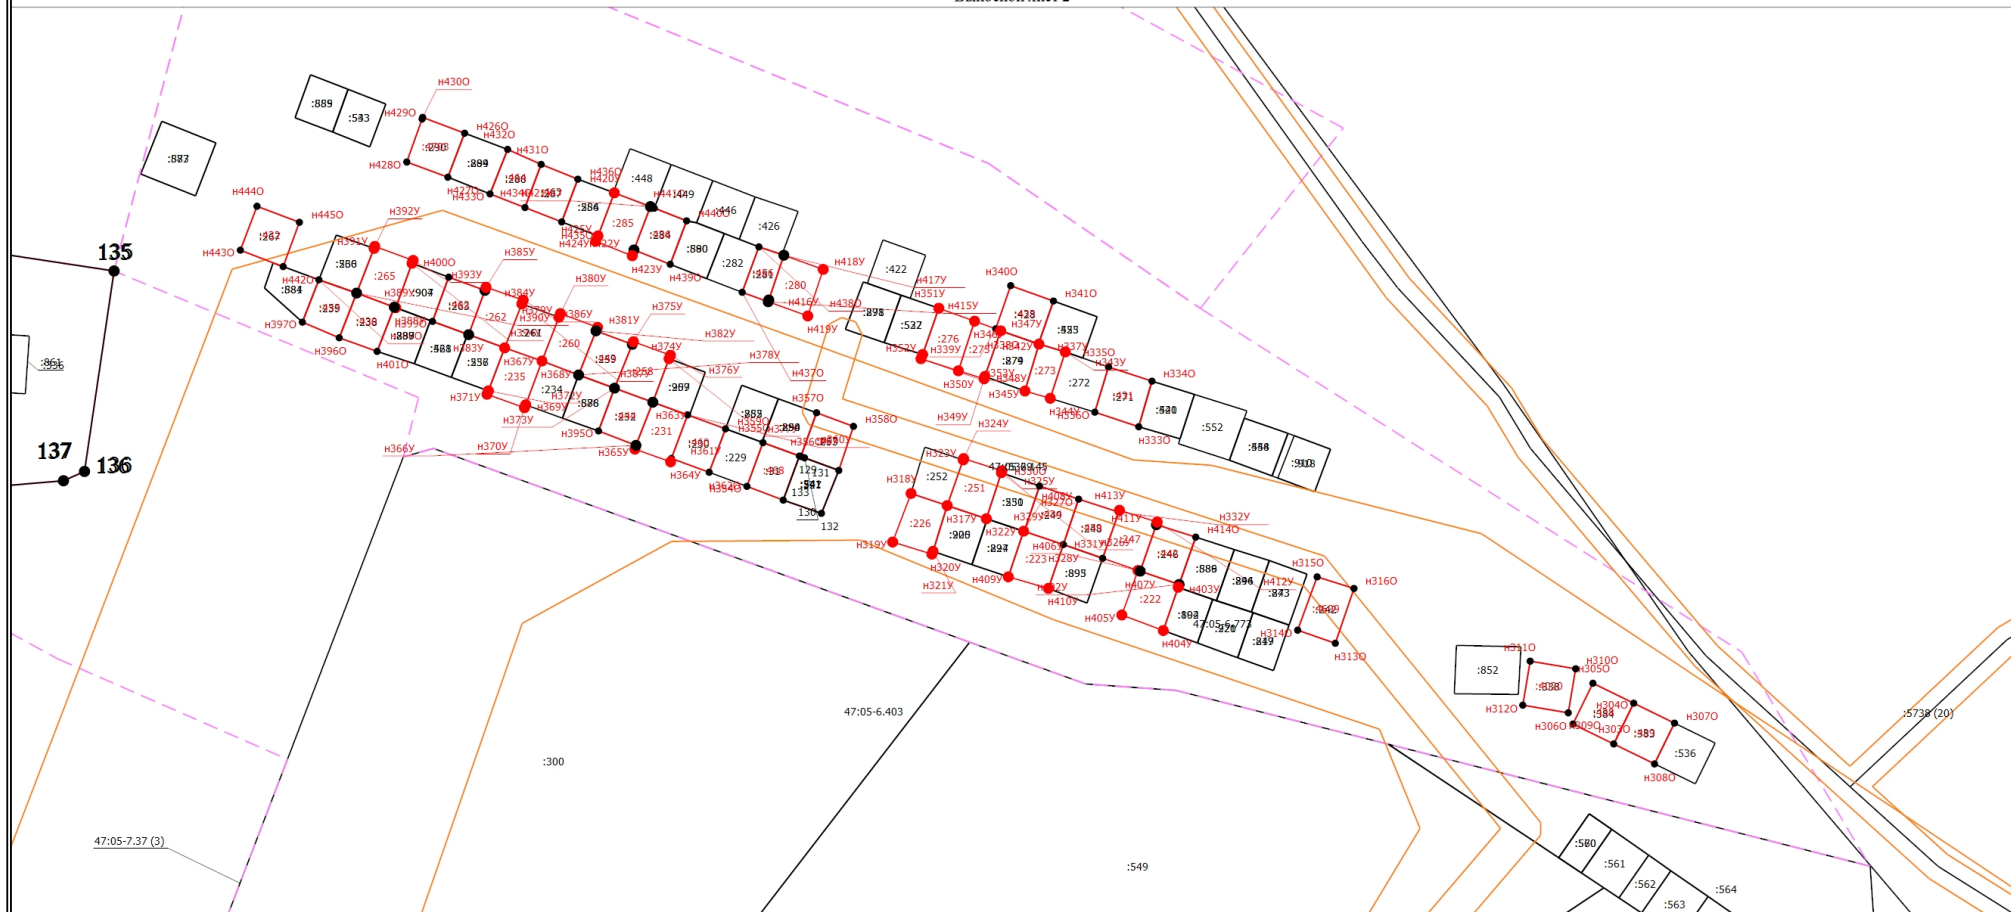

Масштаб 1:1000

Условные обозначения

47:05-6.773
:5329

- Часть границы, местоположение которой определено при выполнении кадастровых работ
- Зона с особыми условиями использования территории 47:05-6.616 — Охранная зона инженерных коммуникаций
- Кадастровый номер объекта недвижимости

- Часть границы, сведения ЕГРН о которой позволяют однозначно определить ее положение на местности

- Граница территориальной зоны

47:05:0202001

- Номер кадастрового квартала

•
1
:438

- Характерная точка границы, сведения о которой позволяют однозначно определить ее положение на местности
- Обозначение характерной точки, местоположение которой не изменилось или было уточнено
- Уточняемый объект недвижимости

- Часть контура, образованного проекцией вновь образованного наземного конструктивного элемента здания, сооружения, объекта незавершенного строительства
- Граница зоны с особыми условиями

47:05-7.37 (3)
H1Y
:5738 (20)


- Территориальная зона 47:05-7.46 — Зона рекреационного назначения
- Обозначение новой характерной точки

- Обозначение контура объекта недвижимости

- Граница кадастрового квартала

- Новая характерная точка границы земельного участка

Схема границ земельных участков

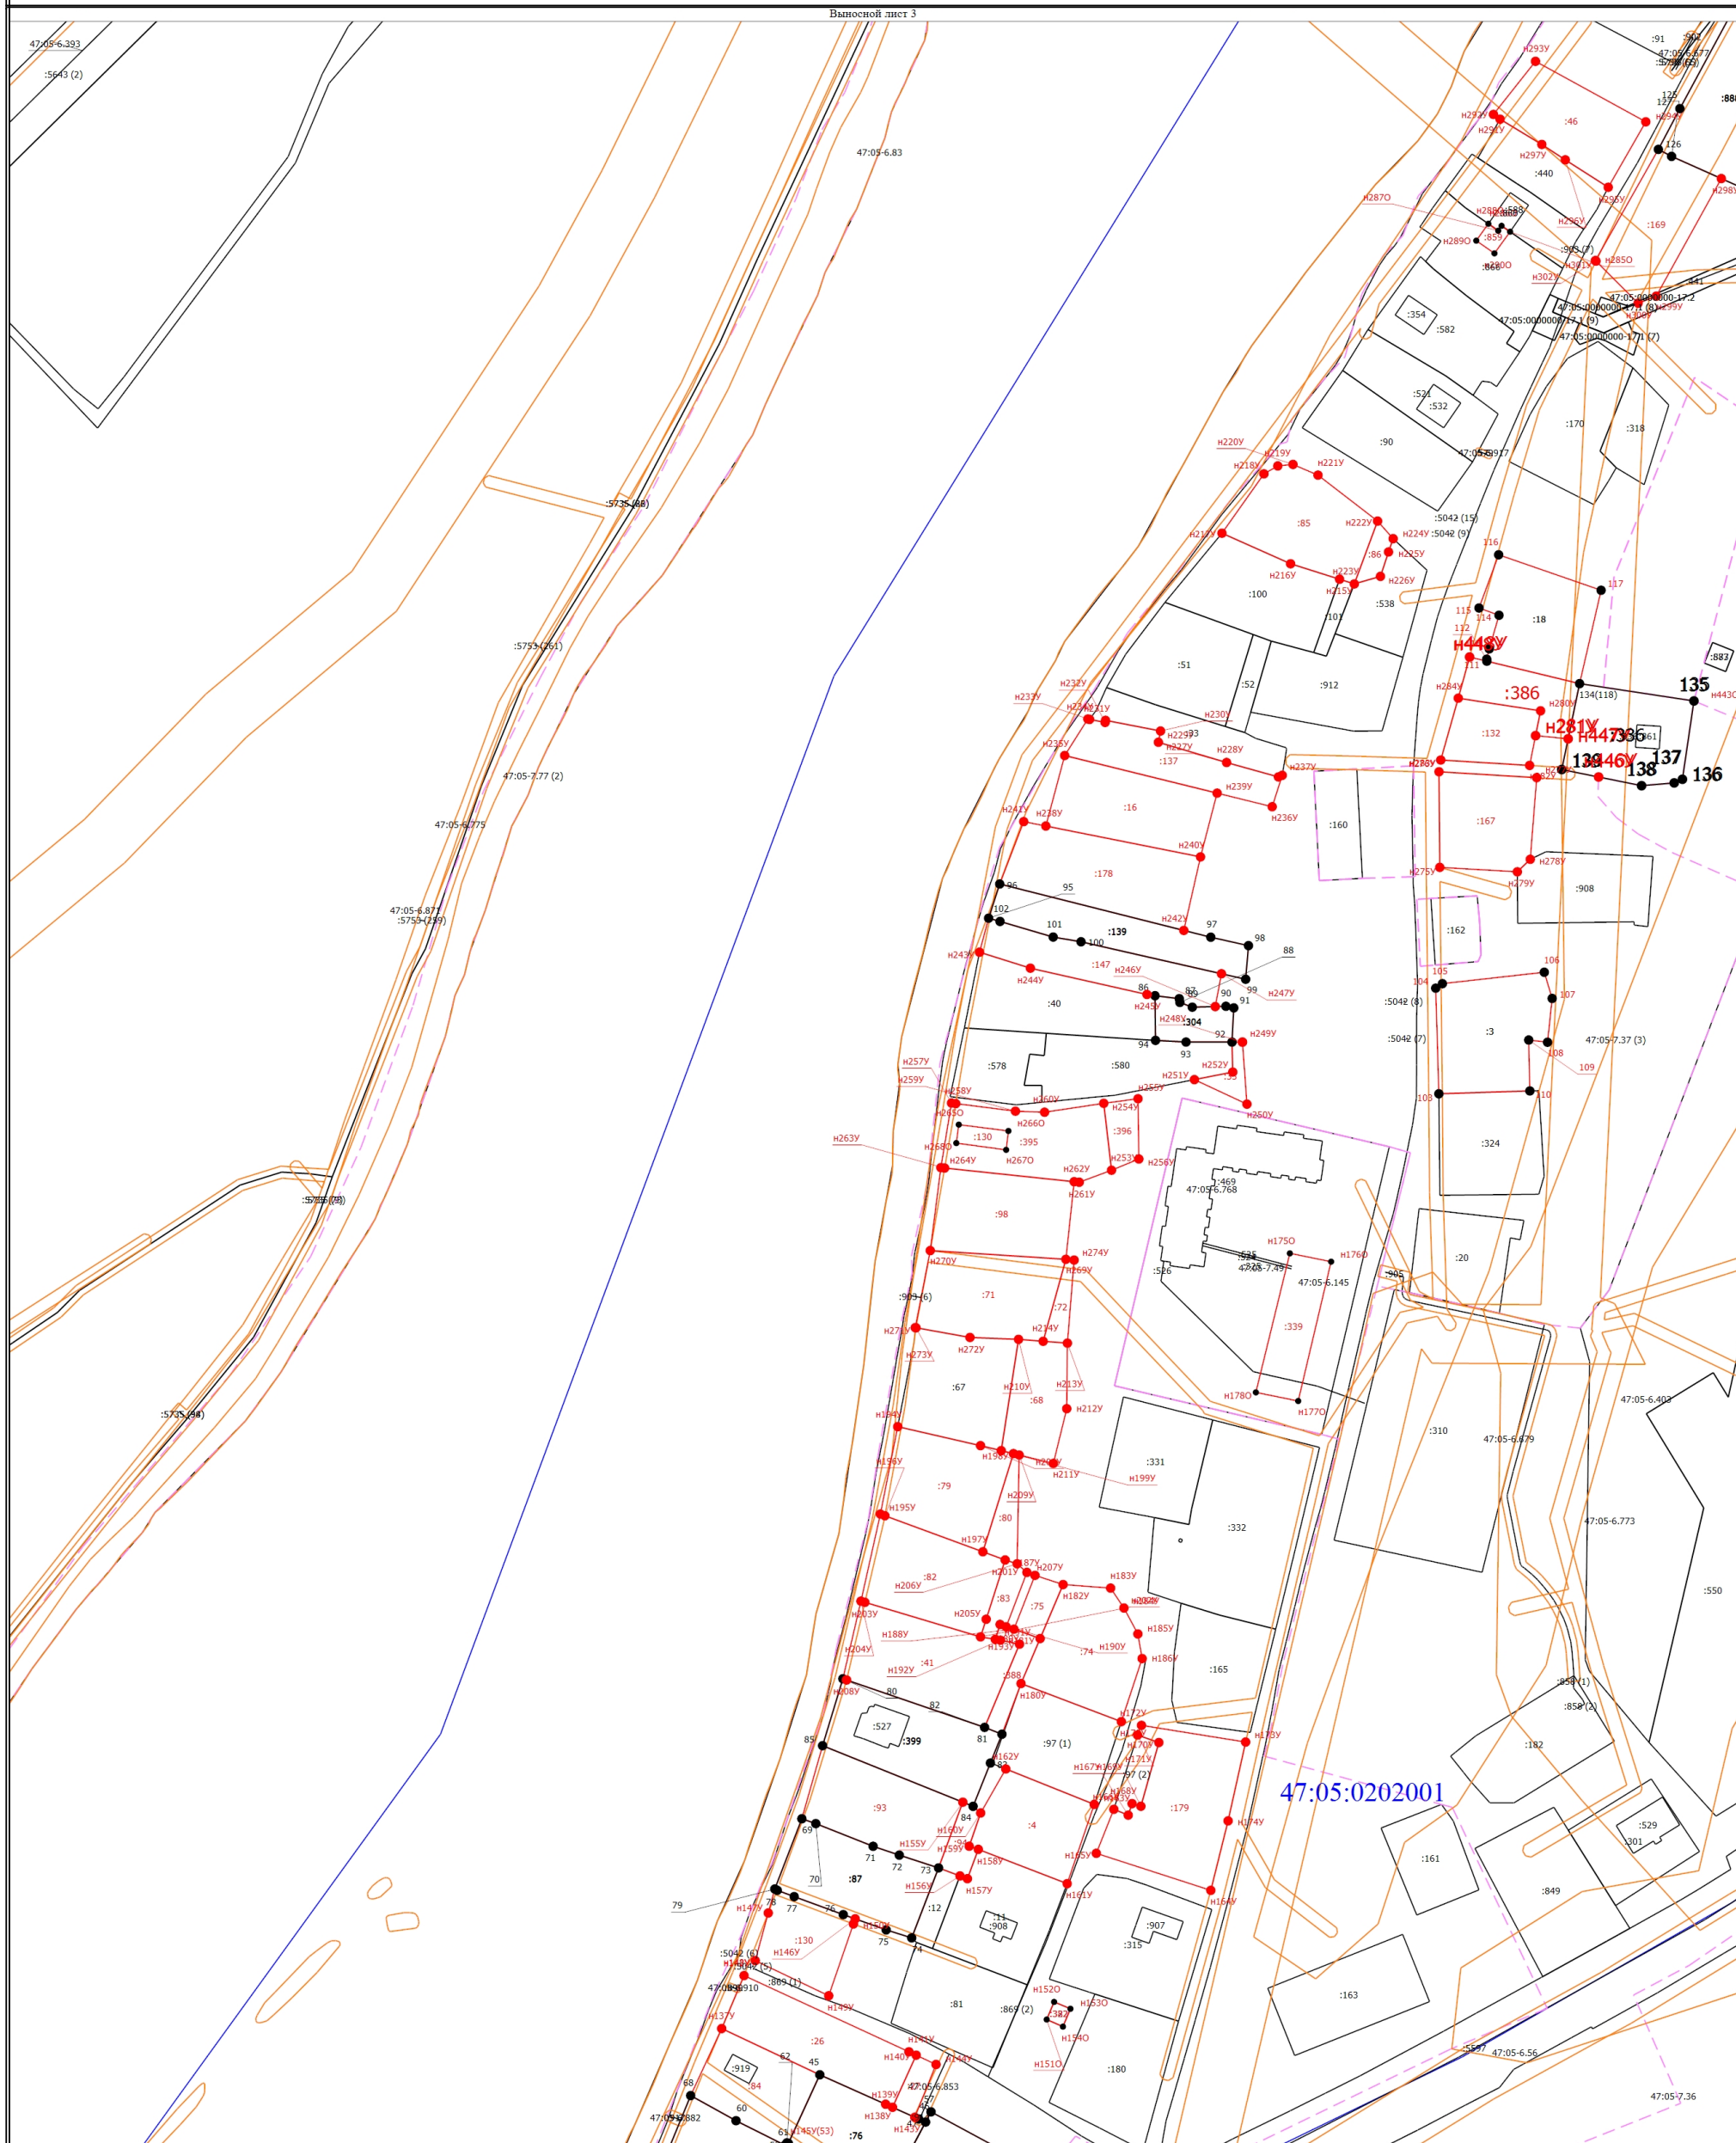

Условные обозначения

47:05-6.677
:905

- Часть границы, сведения ЕГРН о которой позволяют однозначно определить ее положение на местности

- Граница территориальной зоны

47:05:0202001

- Номер кадастрового квартала

1

:339

- Характерная точка границы, сведения о которой позволяют однозначно определить ее положение на местности
- Обозначение характерной точки, местоположение которой не изменилось или было уточнено
- Уточняемый объект недвижимости

- Часть контура, образованного проекцией вновь образованного наземного конструктивного элемента здания, сооружения, объекта незавершенного строительства
- Граница зоны с особыми условиями

- Граница зоны с особыми условиями

47:05-7.77 (2)
H1Y
:5753 (259)

- Территориальная зона 47:05-7.46 — Зона рекреационного назначения

- Обозначение новой характерной точки

- Обозначение контура объекта недвижимости

- Граница кадастрового квартала

- Новая характерная точка границы земельного участка