


Схема границ земельных участков

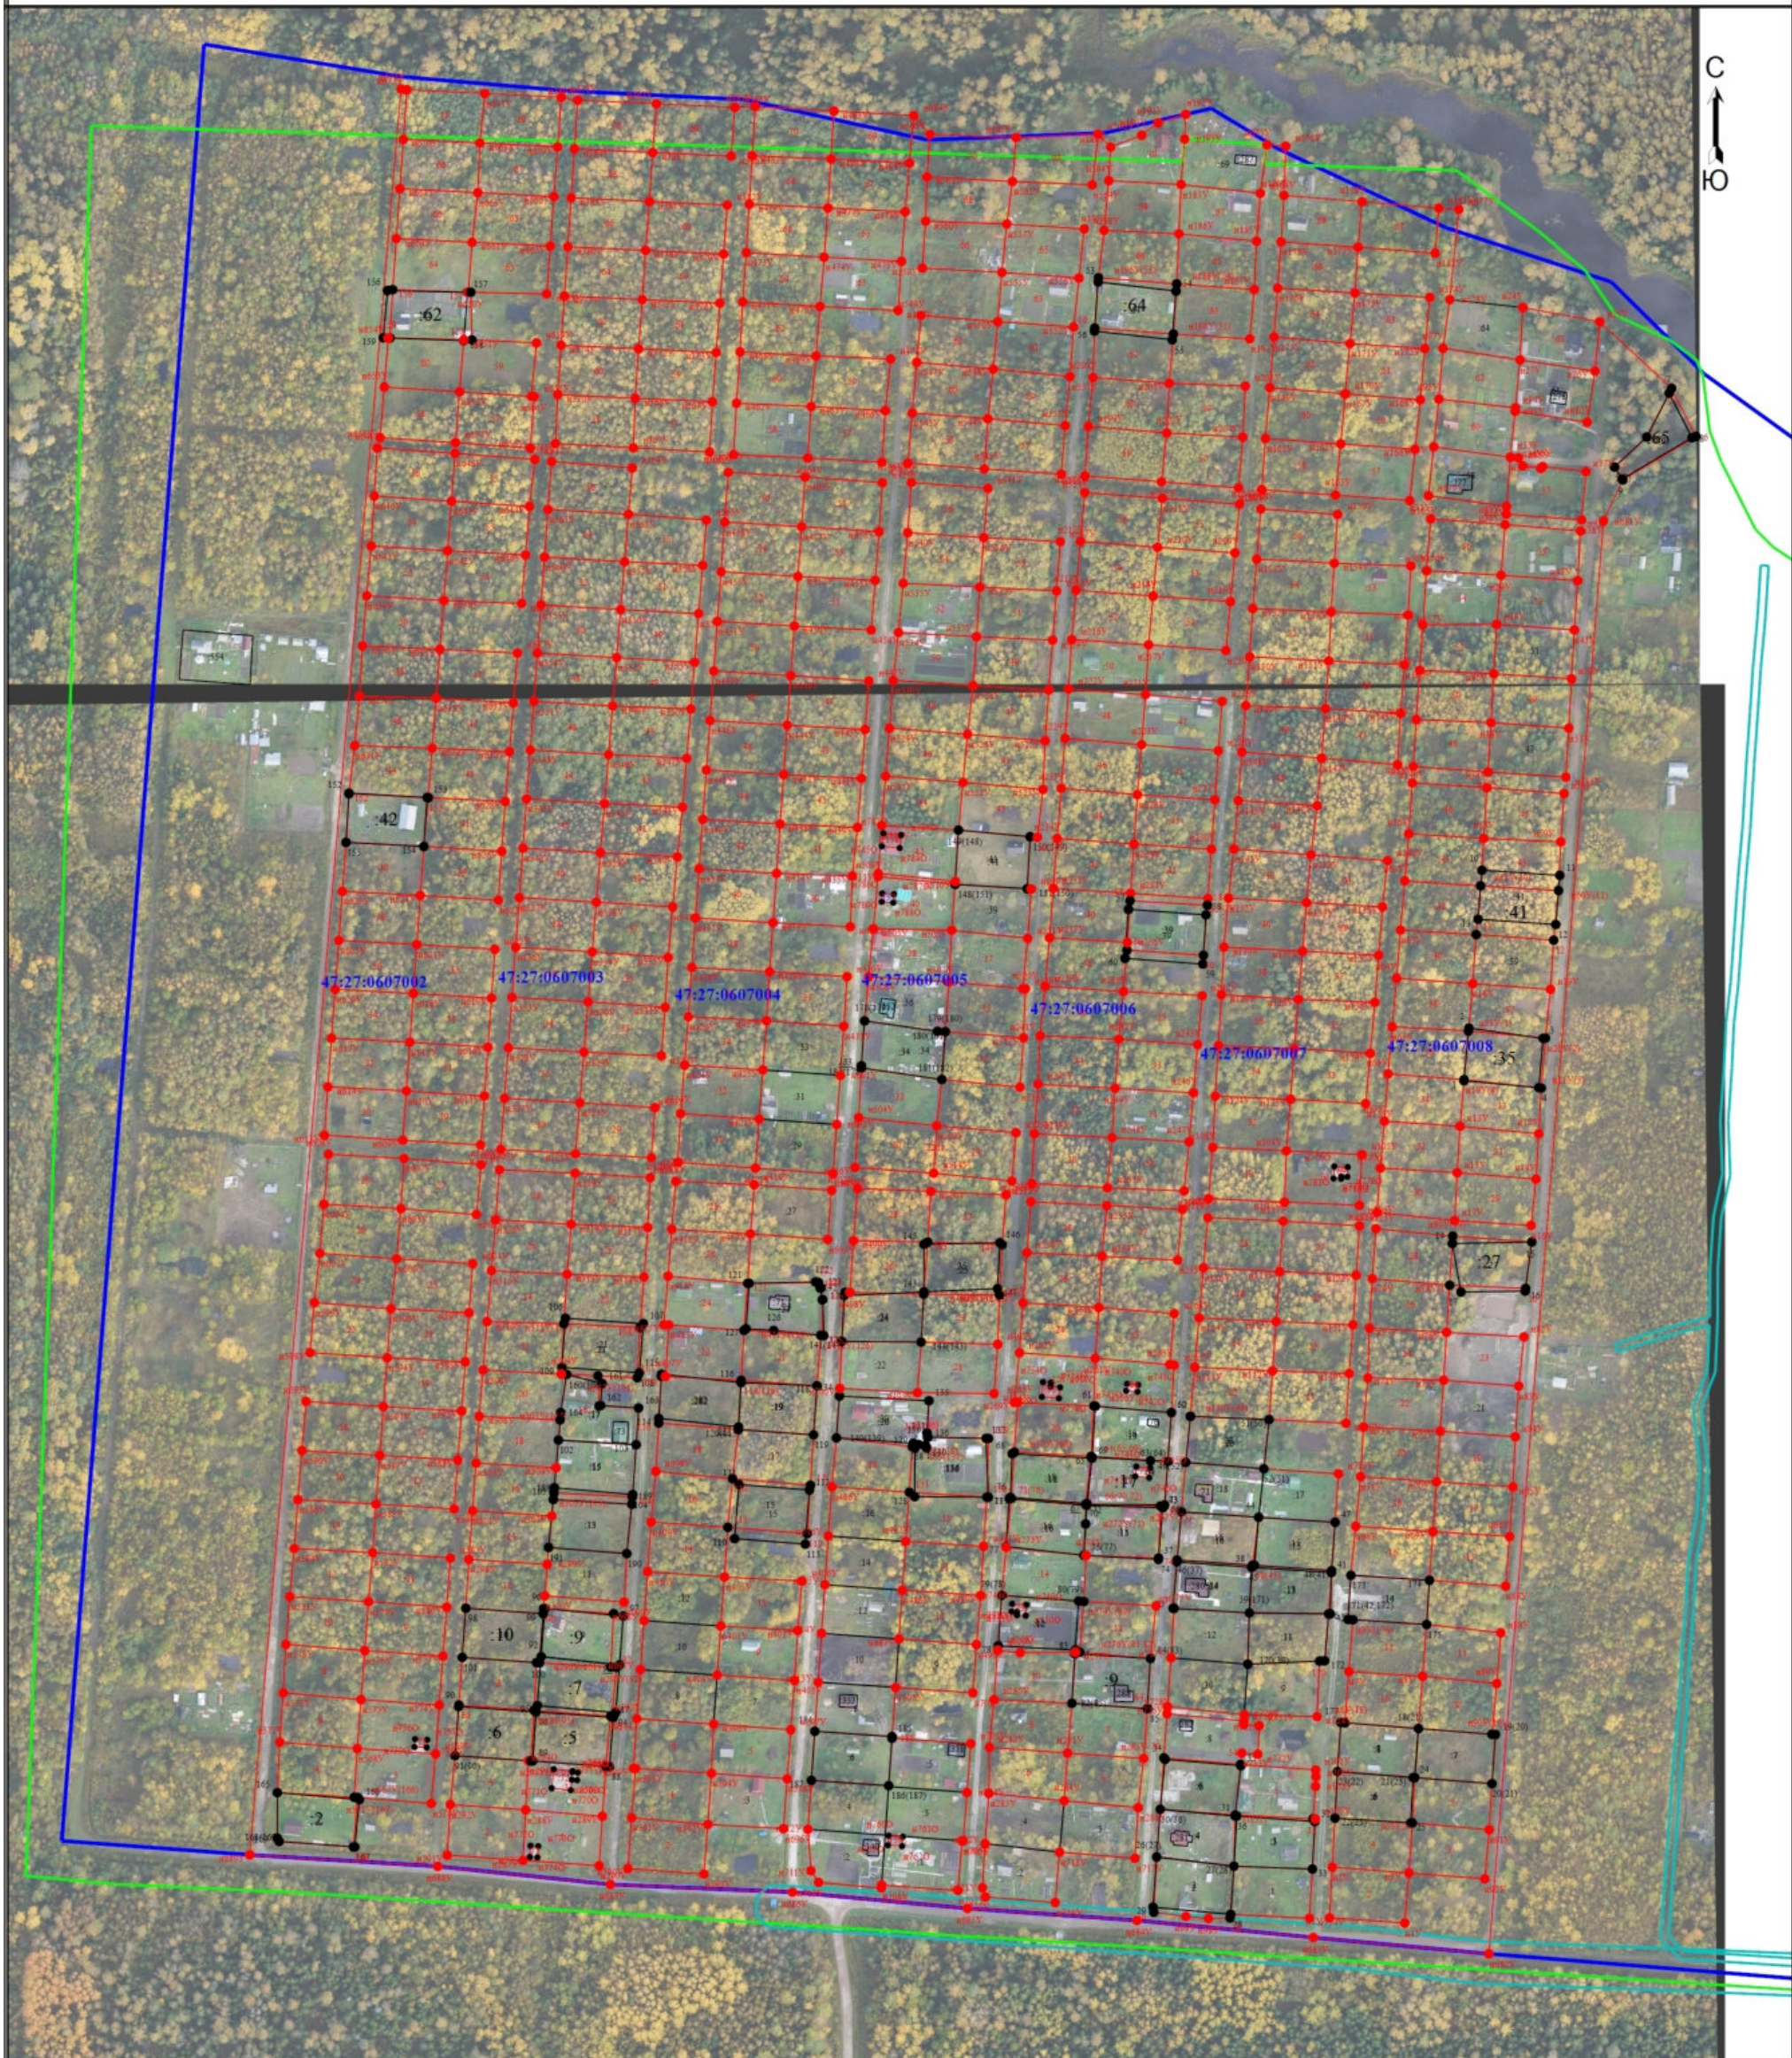

Масштаб 1:3400

- Условные обозначения
- | | | | |
|--|--|--|--|
| | - Часть границы, местоположение которой определено при выполнении кадастровых работ | | - Характерная точка контура здания, сооружения, объекта незавершенного строительства |
| | - Обозначение характерной точки, местоположение которой не изменилось или было уточнено | | - Часть границы, сведения ЕГРН о которой позволяют однозначно определить ее положение на местности |
| | - Часть контура, образованного проекцией вновь образованного наземного конструктивного элемента здания, сооружения, объекта незавершенного строительства | | - Граница кадастрового квартала |
| | - Граница населенного пункта | | - Граница лесничества 35:20-6.163 |
| | - Номер кадастрового квартала | | |

ПЛАН


РАСПОЛОЖЕНИЯ УЧАСТКОВ САДОВОДСТВА КИРИШСКОГО БХЗ


НА ПЛОЩАДИ 70 га СОГЛАСНО РЕШЕНИЯ ГОРИСПОЛКОМА ОТ 18.04.91 г. №6/251

М-Б 1:2000

По факту: на 67 га размещено 448 участков с перспективой развития до 546; из них пожарных водоемов - 21.

Условные обозначения:

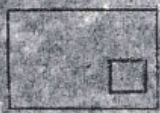-  - садовый участок по улице (дороге)
-  - граница садоводства
-  - граница защитной зоны р-та
-  - пожарный водоем с развездной площадкой

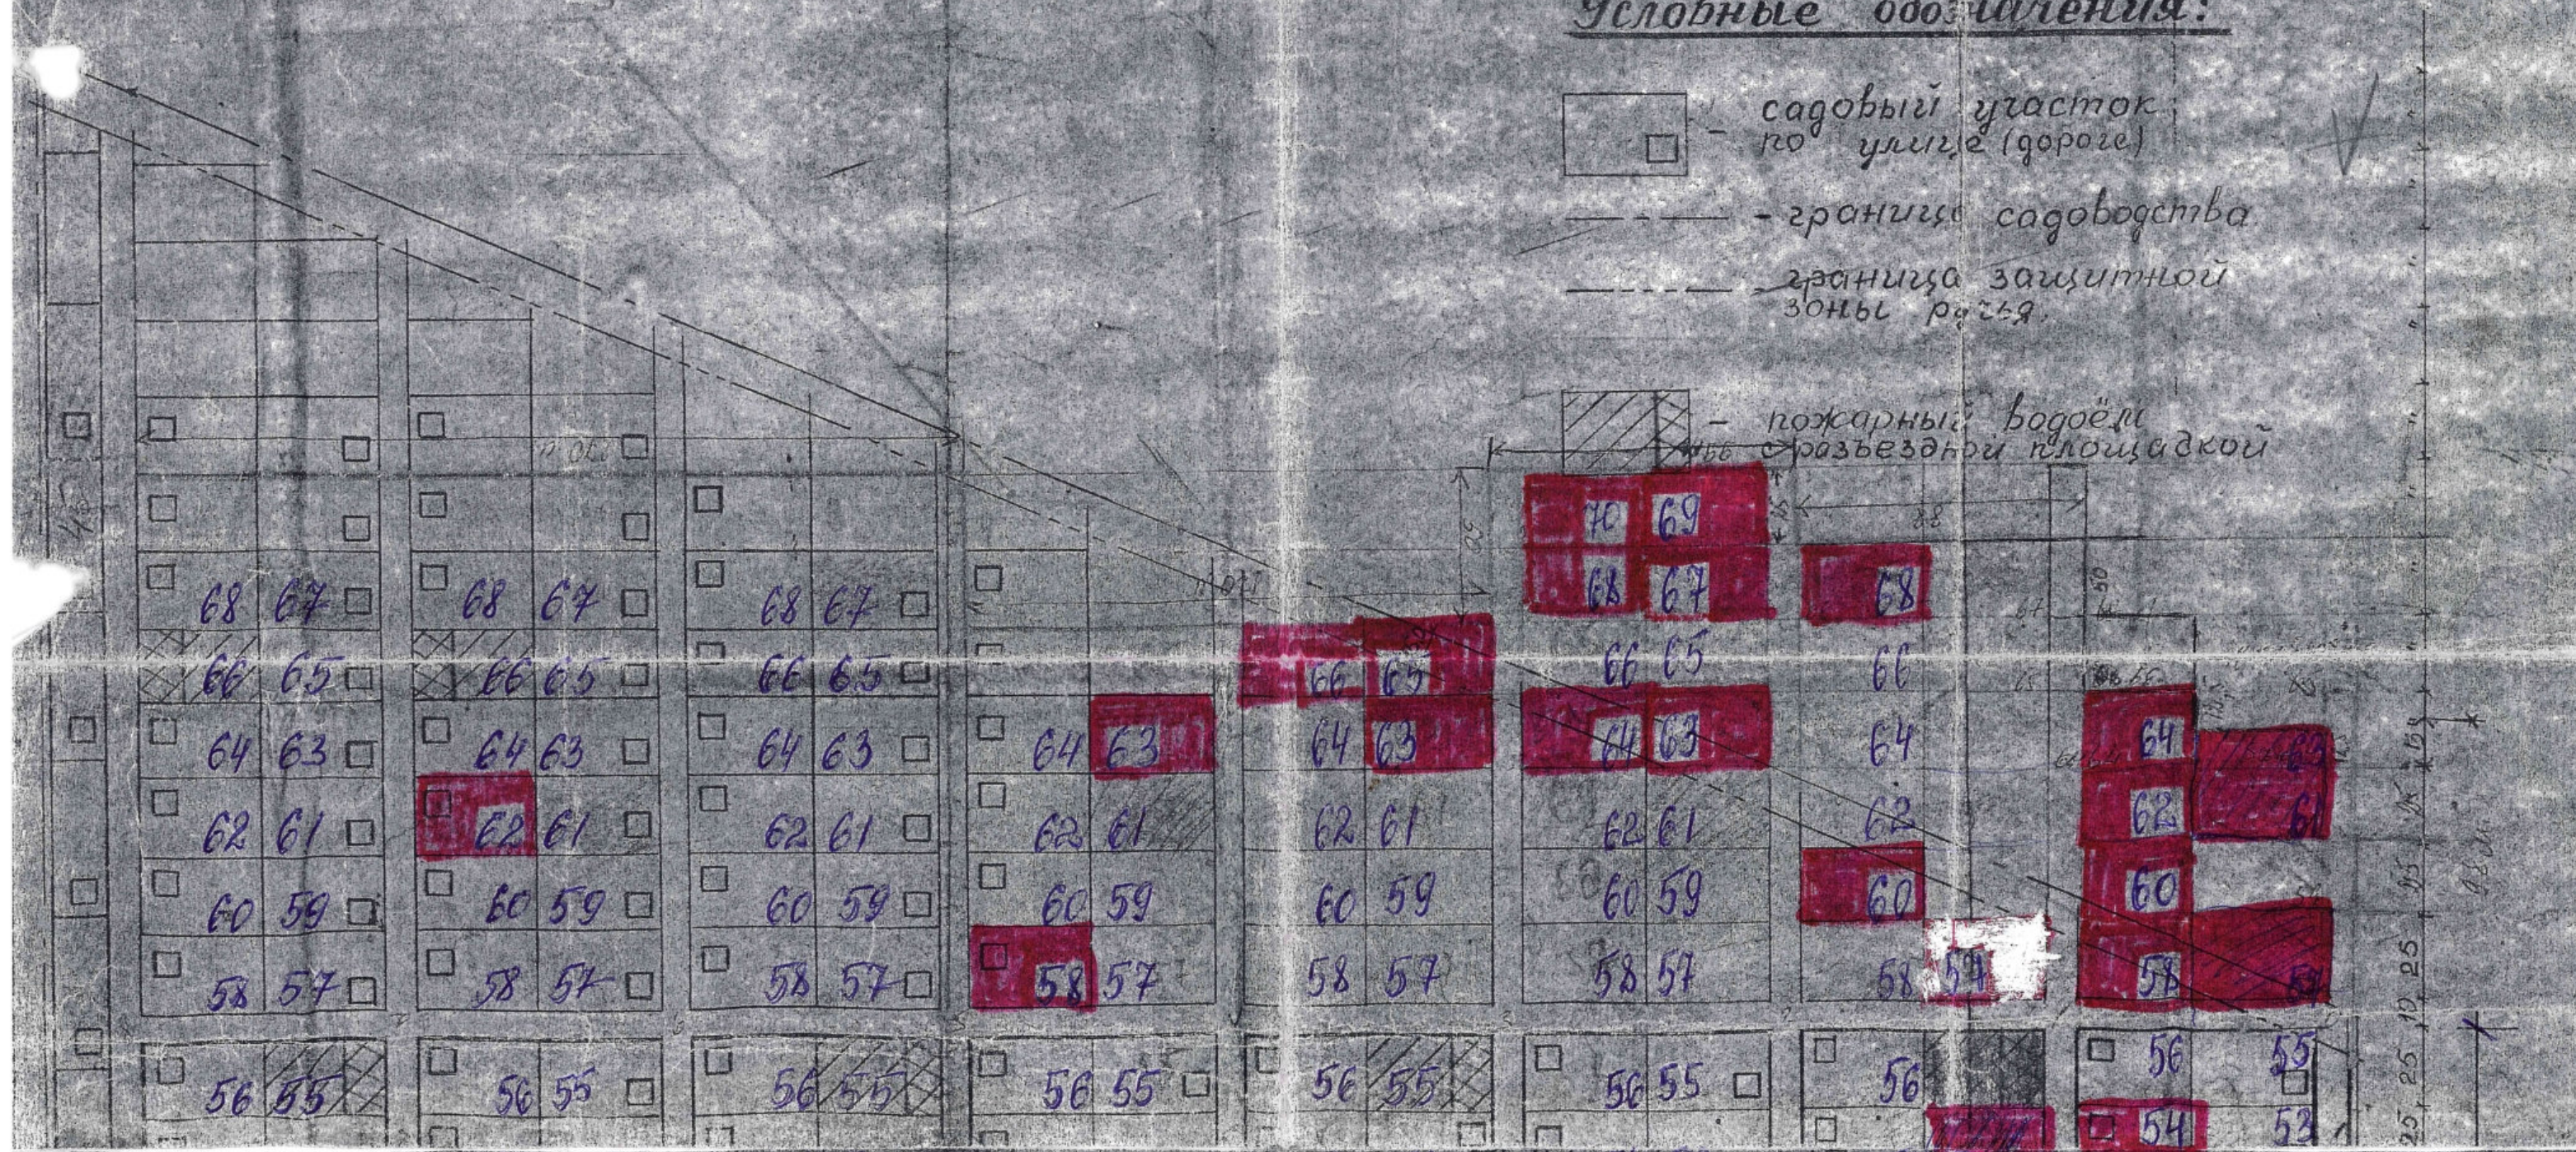

66 65	66 65	66 65	66 65	66 65	66 65	66 65	66 65
64 63	64 63	64 63	64 63	64 63	64 63	64 63	64 63
62 61	62 61	62 61	62 61	62 61	62 61	62 61	62 61
60 59	60 59	60 59	60 59	60 59	60 59	60 59	60 59
58 57	58 57	58 57	58 57	58 57	58 57	58 57	58 57
56 55	56 55	56 55	56 55	56 55	56 55	56 55	56 55


54 53	54 53	54 53	54 53	54 53	54 53	54 53	54 53
52 51	52 51	52 51	52 51	52 51	52 51	52 51	52 51
50 49	50 49	50 49	50 49	50 49	50 49	50 49	50 49
48 47	48 47	48 47	48 47	48 47	48 47	48 47	48 47
46 45	46 45	46 45	46 45	46 45	46 45	46 45	46 45
44 43	44 43	44 43	44 43	44 43	44 43	44 43	44 43
42 41	42 41	42 41	42 41	42 41	42 41	42 41	42 41
40 39	40 39	40 39	40 39	40 39	40 39	40 39	40 39
38 37	38 37	38 37	38 37	38 37	38 37	38 37	38 37
36 35	36 35	36 35	36 35	36 35	36 35	36 35	36 35
34 33	34 33	34 33	34 33	34 33	34 33	34 33	34 33
32 31	32 31	32 31	32 31	32 31	32 31	32 31	32 31
30 29	30 29	30 29	30 29	30 29	30 29	30 29	30 29

28 27	28 27	28 27	28 27	28 27	28 27	28 27	28 27
26 25	26 25	26 25	26 25	26 25	26 25	26 25	26 25
24 23	24 23	24 23	24 23	24 23	24 23	24 23	24 23
22 21	22 21	22 21	22 21	22 21	22 21	22 21	22 21

25 25 10 25 25 25 25 25


25 25 25 25 25 25 25 25

положения садового домика
улицы и от соседнего участка
менее 3-х метров.

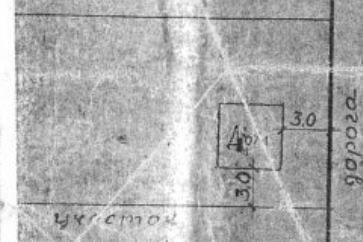

сечение по фасаду участка,
и участка - ко. 100 см.

сады в разрезе.

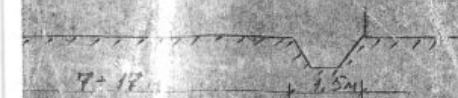

СОГЛАСОВАНО:

ГЛАВНЫЙ АРХИТЕКТОР
Г. КИРИШИ

ГЛАВНЫЙ ВРАЧ
КИРИШСКОЙ СЭС

ГОСПОЖНАДЗОР
Г. КИРИШИ

Доркин И.Н.

Пудяков А.П.

Долгий С.А.

ПЛАН

РАСПОЛОЖЕНИЯ УЧАСТКОВ САДОВОДСТВА КИРИШСКОГО БХЗ

НА ПЛОЩАДИ 70 га СОГЛАСНО РЕШЕНИЯ ГОРИСПОЛКОМА ОТ 18.04.91 г. №6/251

М-Б 1:2000

Ситуационный план СТСН "Дубрава"

по состоянию на 01.09.2022г

8	70	69	7	70	69	6	70	69	5	70	69	4	70	69	3	70	69	2	68	67	1	65	0
	68	67		68	67		68	67		68	67		68	67		68	67		66	65		64	63
	66	65		66	65		66	65		66	65		66	65		66	65		64	63		62	61
	64	63		64	63		64	63		64	63		64	63		64	63		62	61		60	59
	62	61		62	61		62	61		62	61		62	61		62	61		60	59		60	59
	60	59		60	59		60	59		60	59		60	59		60	59		60	59		60	59
ПЕРЕХОД																							
улица	58	57	улица	58	57	улица	58	57	улица	58	57	улица	58	57	улица	58	57	улица	58	57	улица	58	57
	56	55		56	55		56	55		56	55		56	55		56	55		56	55		56	55
	54	53		54	53		54	53		54	53		54	53		54	53		54	53		54	53
	52	51		52	51		52	51		52	51		52	51		52	51		52	51		52	51
	50	49		50	49		50	49		50	49		50	49		50	49		50	49		50	49
	48	47		48	47		48	47		48	47		48	47		48	47		48	47		48	47
	46	45		46	45		46	45		46	45		46	45		46	45		46	45		46	45
	44	43		44	43		44	43		44	43		44	43		44	43		44	43		44	43
	42	41		42	41		42	41		42	41		42	41		42	41		42	41		42	41
	40	39		40	39		40	39		40	39		40	39		40	39		40	39		40	39
	38	37		38	37		38	37		38	37		38	37		38	37		38	37		38	37
	36	35		36	35		36	35		36	35		36	35		36	35		36	35		36	35
улица	34	33	улица	34	33	улица	34	33	улица	34	33	улица	34	33	улица	34	33	улица	34	33	улица	34	33
	32	31		32	31		32	31		32	31		32	31		32	31		32	31		32	31
	30	29		30	29		30	29		30	29		30	29		30	29		30	29		30	29
ПЕРЕХОД																							
улица	28	27	улица	28	27	улица	28	27	улица	28	27	улица	28	27	улица	28	27	улица	28	27	улица	28	27
	26	25		26	25		26	25		26	25		26	25		26	25		26	25		26	25
	24	23		24	23		24	23		24	23		24	23		24	23		24	23		24	23
	22	21		22	21		22	21		22	21		22	21		22	21		22	21		22	21
	20	19		20	19		20	19		20	19		20	19		20	19		20	19		20	19
	18	17		18	17		18	17		18	17		18	17		18	17		18	17		18	17
	16	15		16	15		16	15		16	15		16	15		16	15		16	15		16	15
	14	13		14	13		14	13		14	13		14	13		14	13		14	13		14	13
	12	11		12	11		12	11		12	11		12	11		12	11		12	11		12	11
	10	9		10	9		10	9		10	9		10	9		10	9		10	9		10	9
	8	7		8	7		8	7		8	7		8	7		8	7		8	7		8	7
	улица	6		5	улица		6	5		улица	6		5	улица		6	5		улица	6		5	улица
4		3	4	3		4	3	4	3		4	3	4		3	4	3	4		3			
улица	2	1	улица	2	1	улица	2	1	улица	2	1	улица	2	1	улица	2	1	улица	2	1	улица	2	1

пруд

17 изъяты по № 1055-р от 10.09.1999

2 возврат по № 1055-р от 10.09.1999

0 улица, участки: 17, 31, 33, 35, 39, 43, 45, 51

1 улица, участки: 18, 50, 51

2 улица, участки: 27, 52

3 улица, участки: 9, 21, 26, 28

5 улица, участки: 26

2 изъяты по № 524-р от 27.04.2007

2 возврат по № 524-р от 27.04.2007

0 улица, участки: 19, 27

1 улица, участки: 48, 52

2 улица, участки: 4, 54

4 улица, участки: 11, 16, 17, 18, 27

5 улица, участки: 28

7 улица, участки: 4, 6

