


Схема границ земельных участков

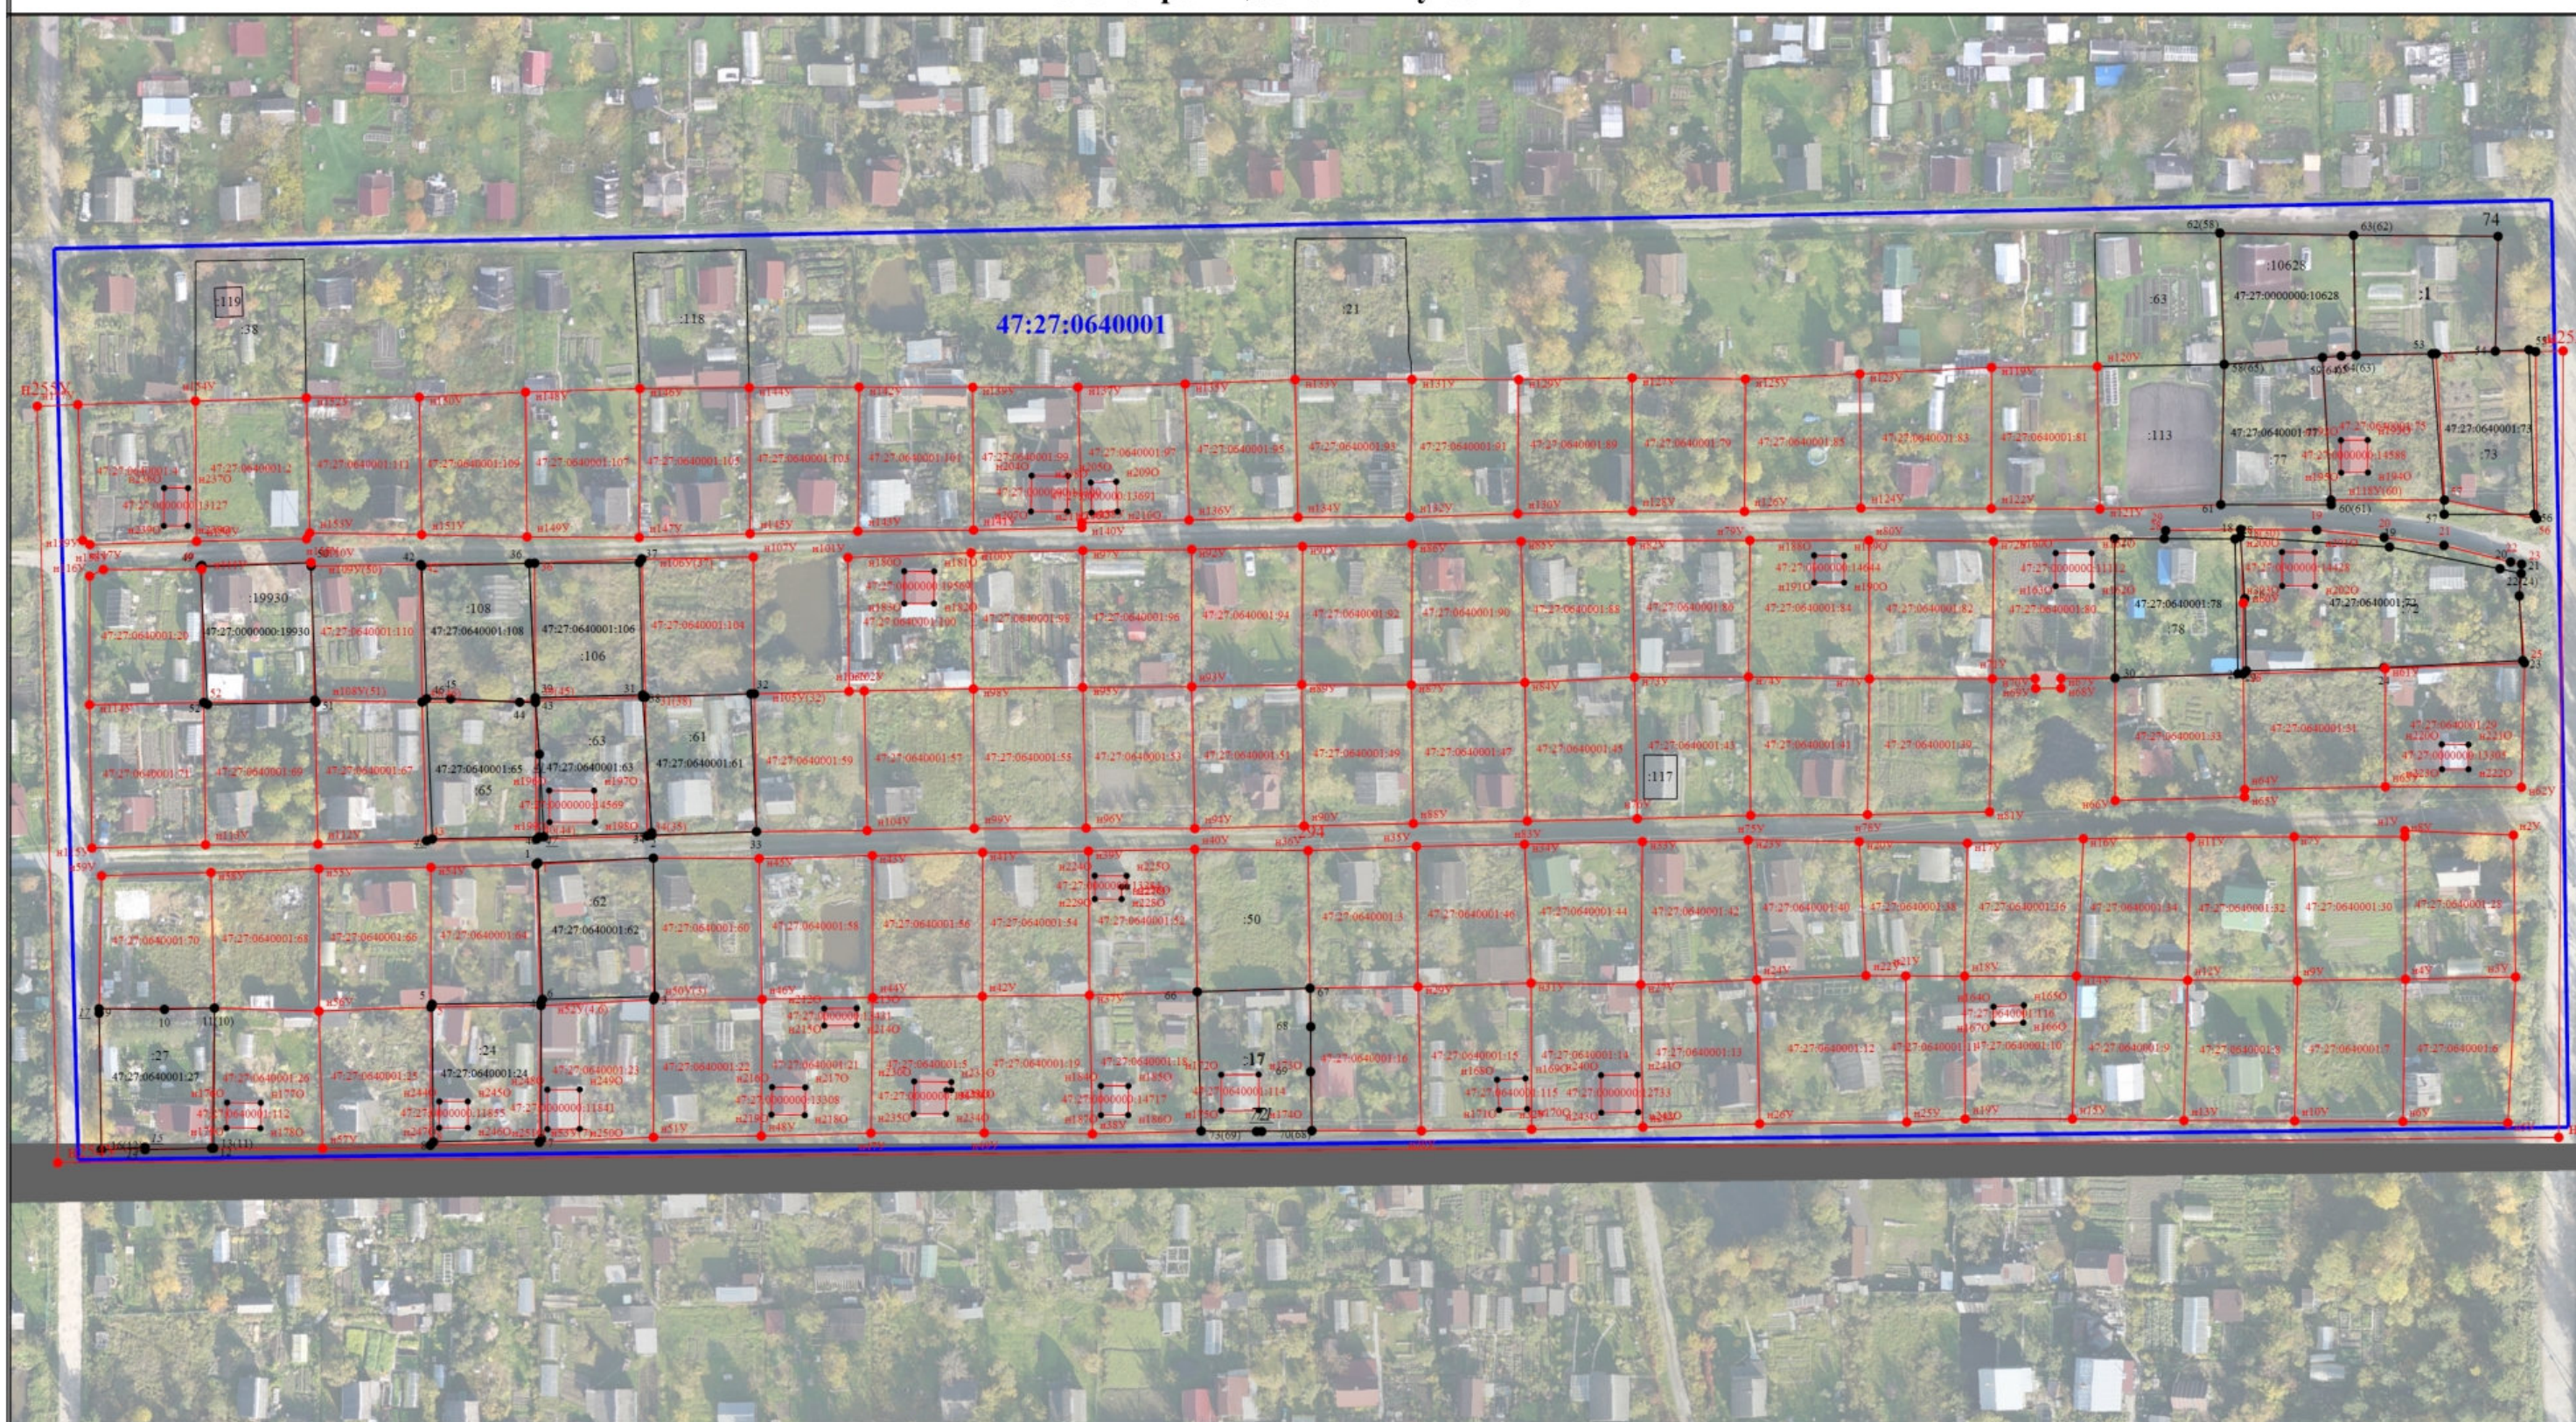

Масштаб 1:1200

Условные обозначения

- Часть границы, местоположение которой определено при выполнении кадастровых работ
- Часть границы, сведения ЕГРН о которой позволяют однозначно определить ее положение на местности
- Номер кадастрового квартала

47:27:0640001

- Характерная точка контура здания, сооружения, объекта незавершенного строительства
- Граница кадастрового квартала

РАЗБИВОЧНЫЙ ПЛАН

"СНТ-ТЮЛЬПАН-1"

Площадь земель в границах
садоводства 140 га

300-участков
из них в водоселов
по плану 100 шт.

