


Схема границ земельных участков

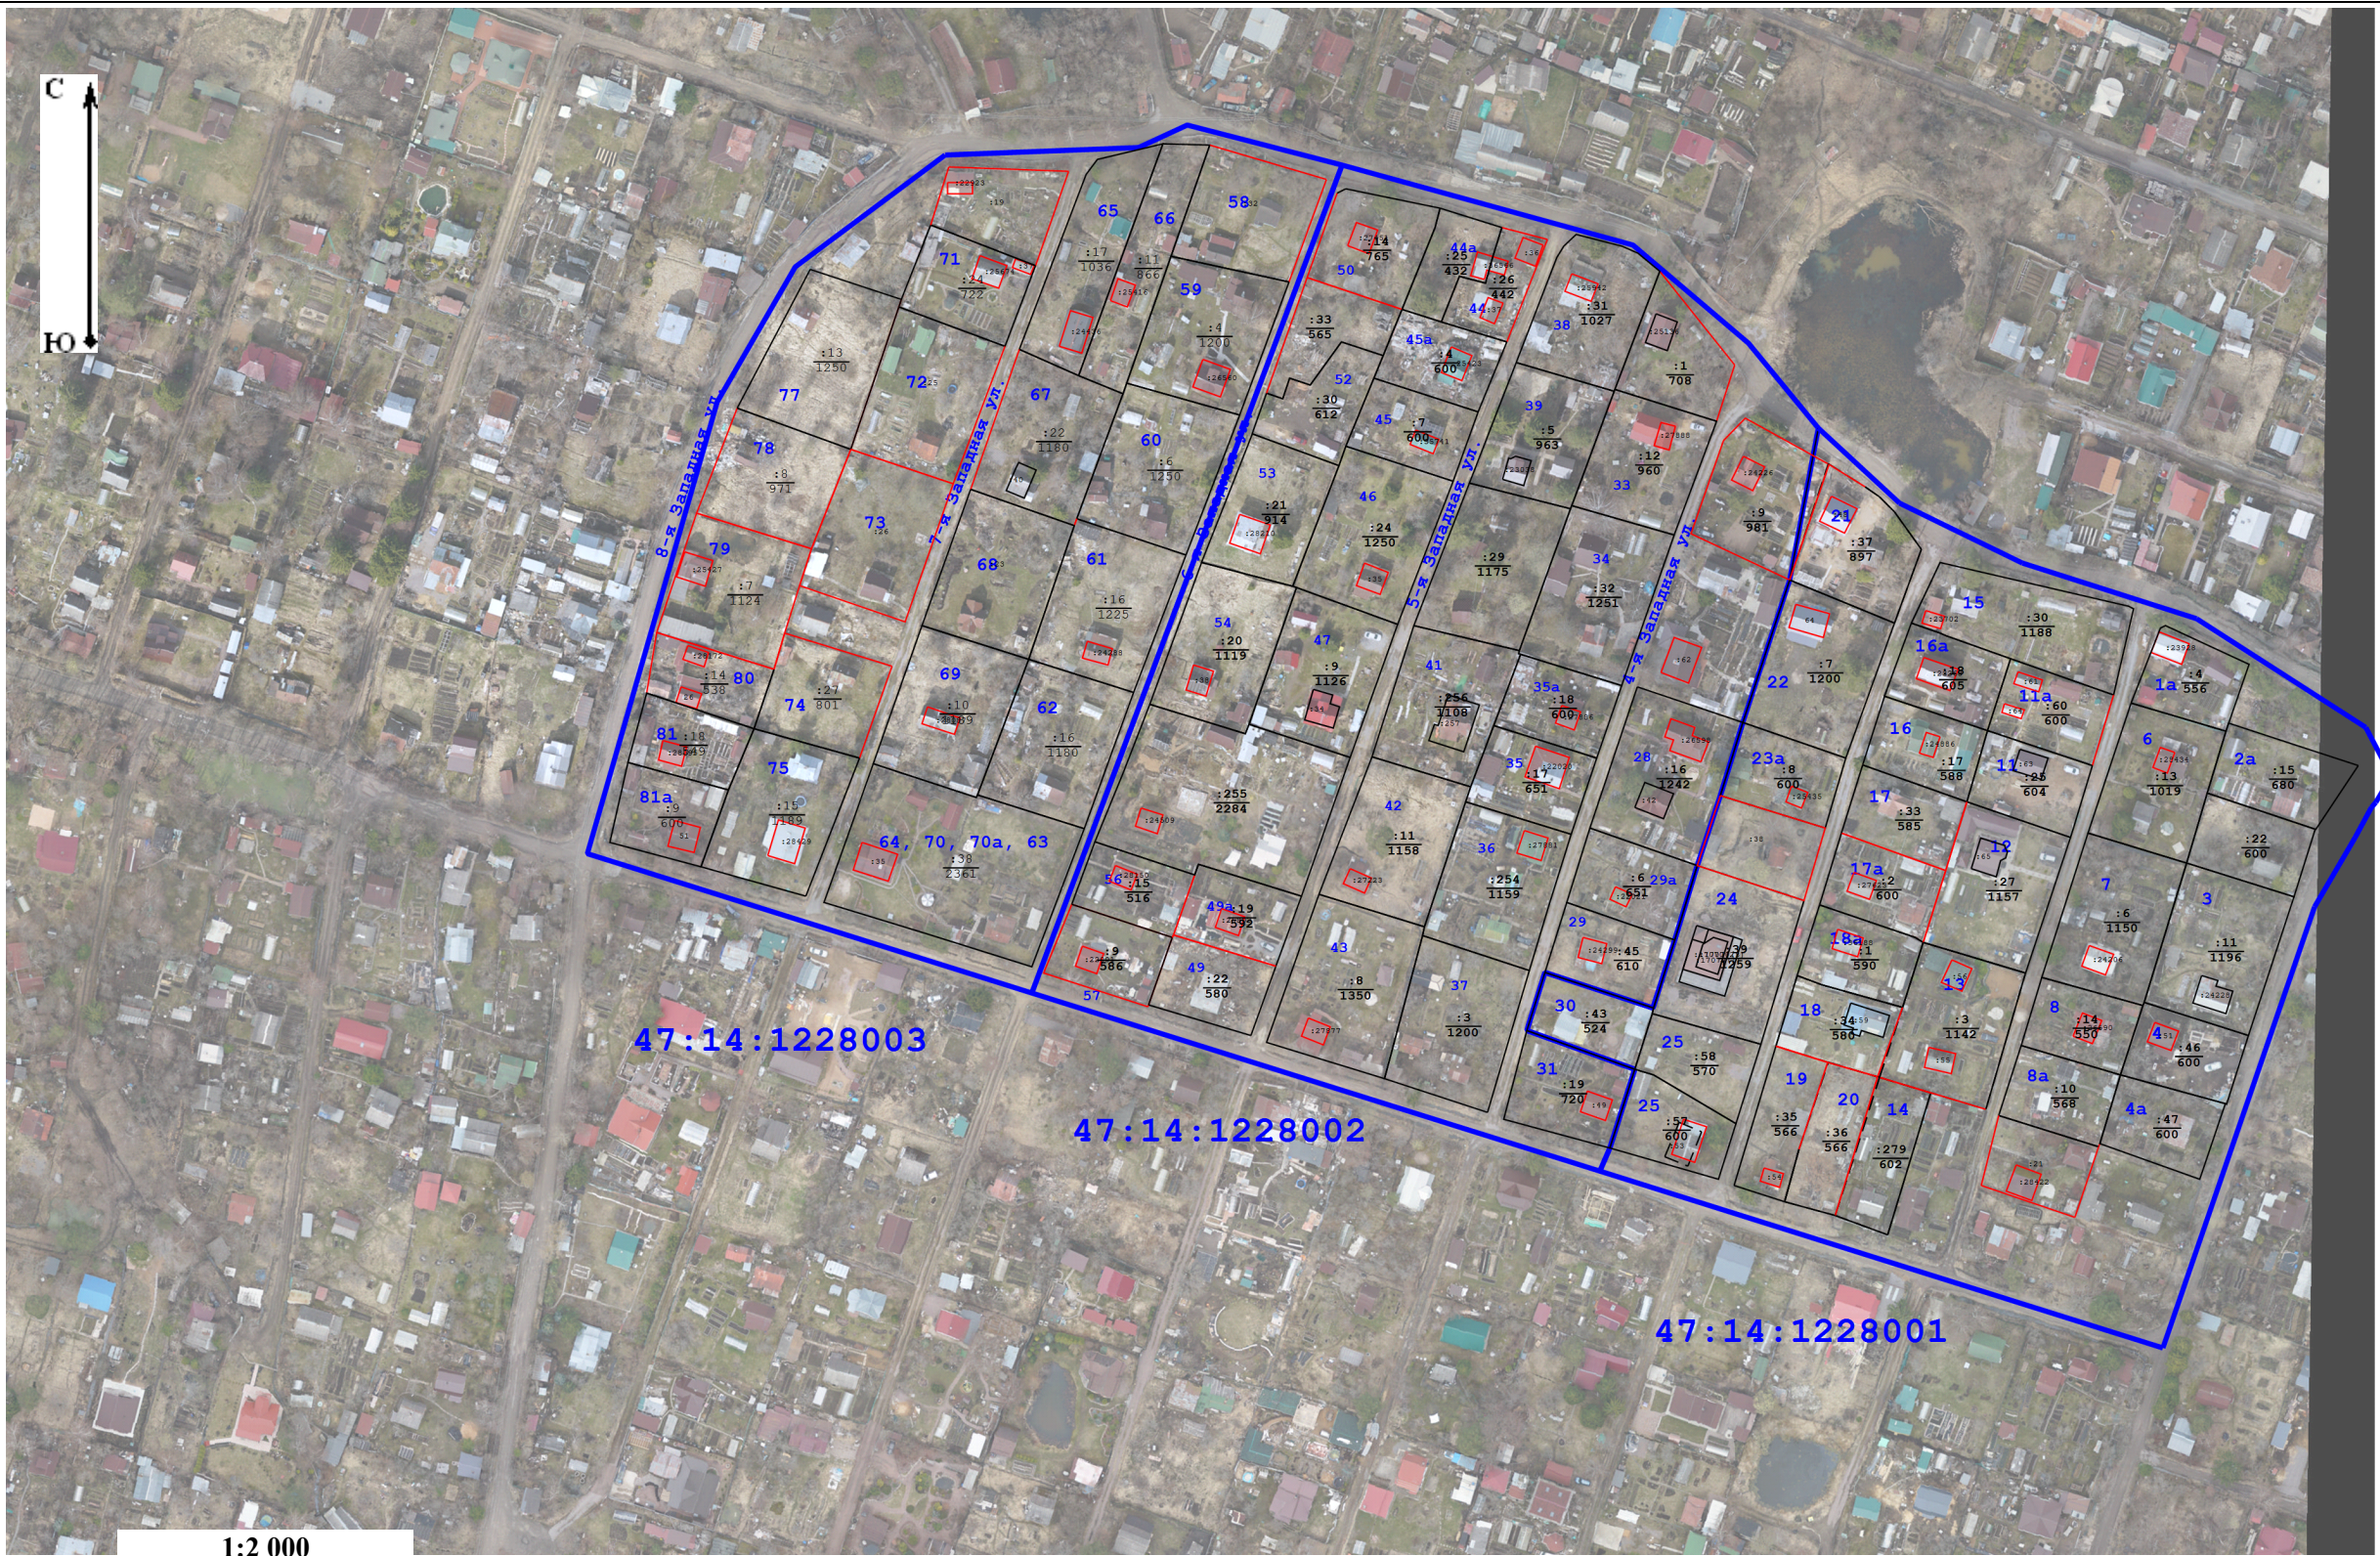

1:2 000

Условные обозначения:

	- Граница кадастрового квартала		- Обозначение кадастрового квартала		- Существующая часть границы, имеющиеся в ЕГРН сведения о которой достаточны для определения ее местоположения		- Вновь образованная часть границы, сведения о которой достаточны для определения ее местоположения
	- Существующая часть границы, имеющиеся в ЕГРН сведения о которой не достаточны для определения ее местоположения		- Кадастровый номер земельного участка с указанием его фактической площади		- Кадастровый номер объекта капитального строительства		- Характерная точка границ земельного участка
	- Обозначение существующей точки, имеющейся в ЕГРН сведения о которой позволяют однозначно определить ее местоположение		- Обозначение характерной точки, прекращающей существование, сведения о которой позволяют однозначно определить ее местоположение		- Обозначение образуемой точки границ земельного участка, сведения о которой позволяют однозначно определить ее местоположение		- Граница территориальной зоны и зоны с особыми условиями использования территорий
	- Номер территориальной зоны и зоны с особыми условиями использования территории, в границах которых расположен земельный участок		- Порядковый номер земельного участка по сведениям ЕГРН				