


Схема границ земельных участков

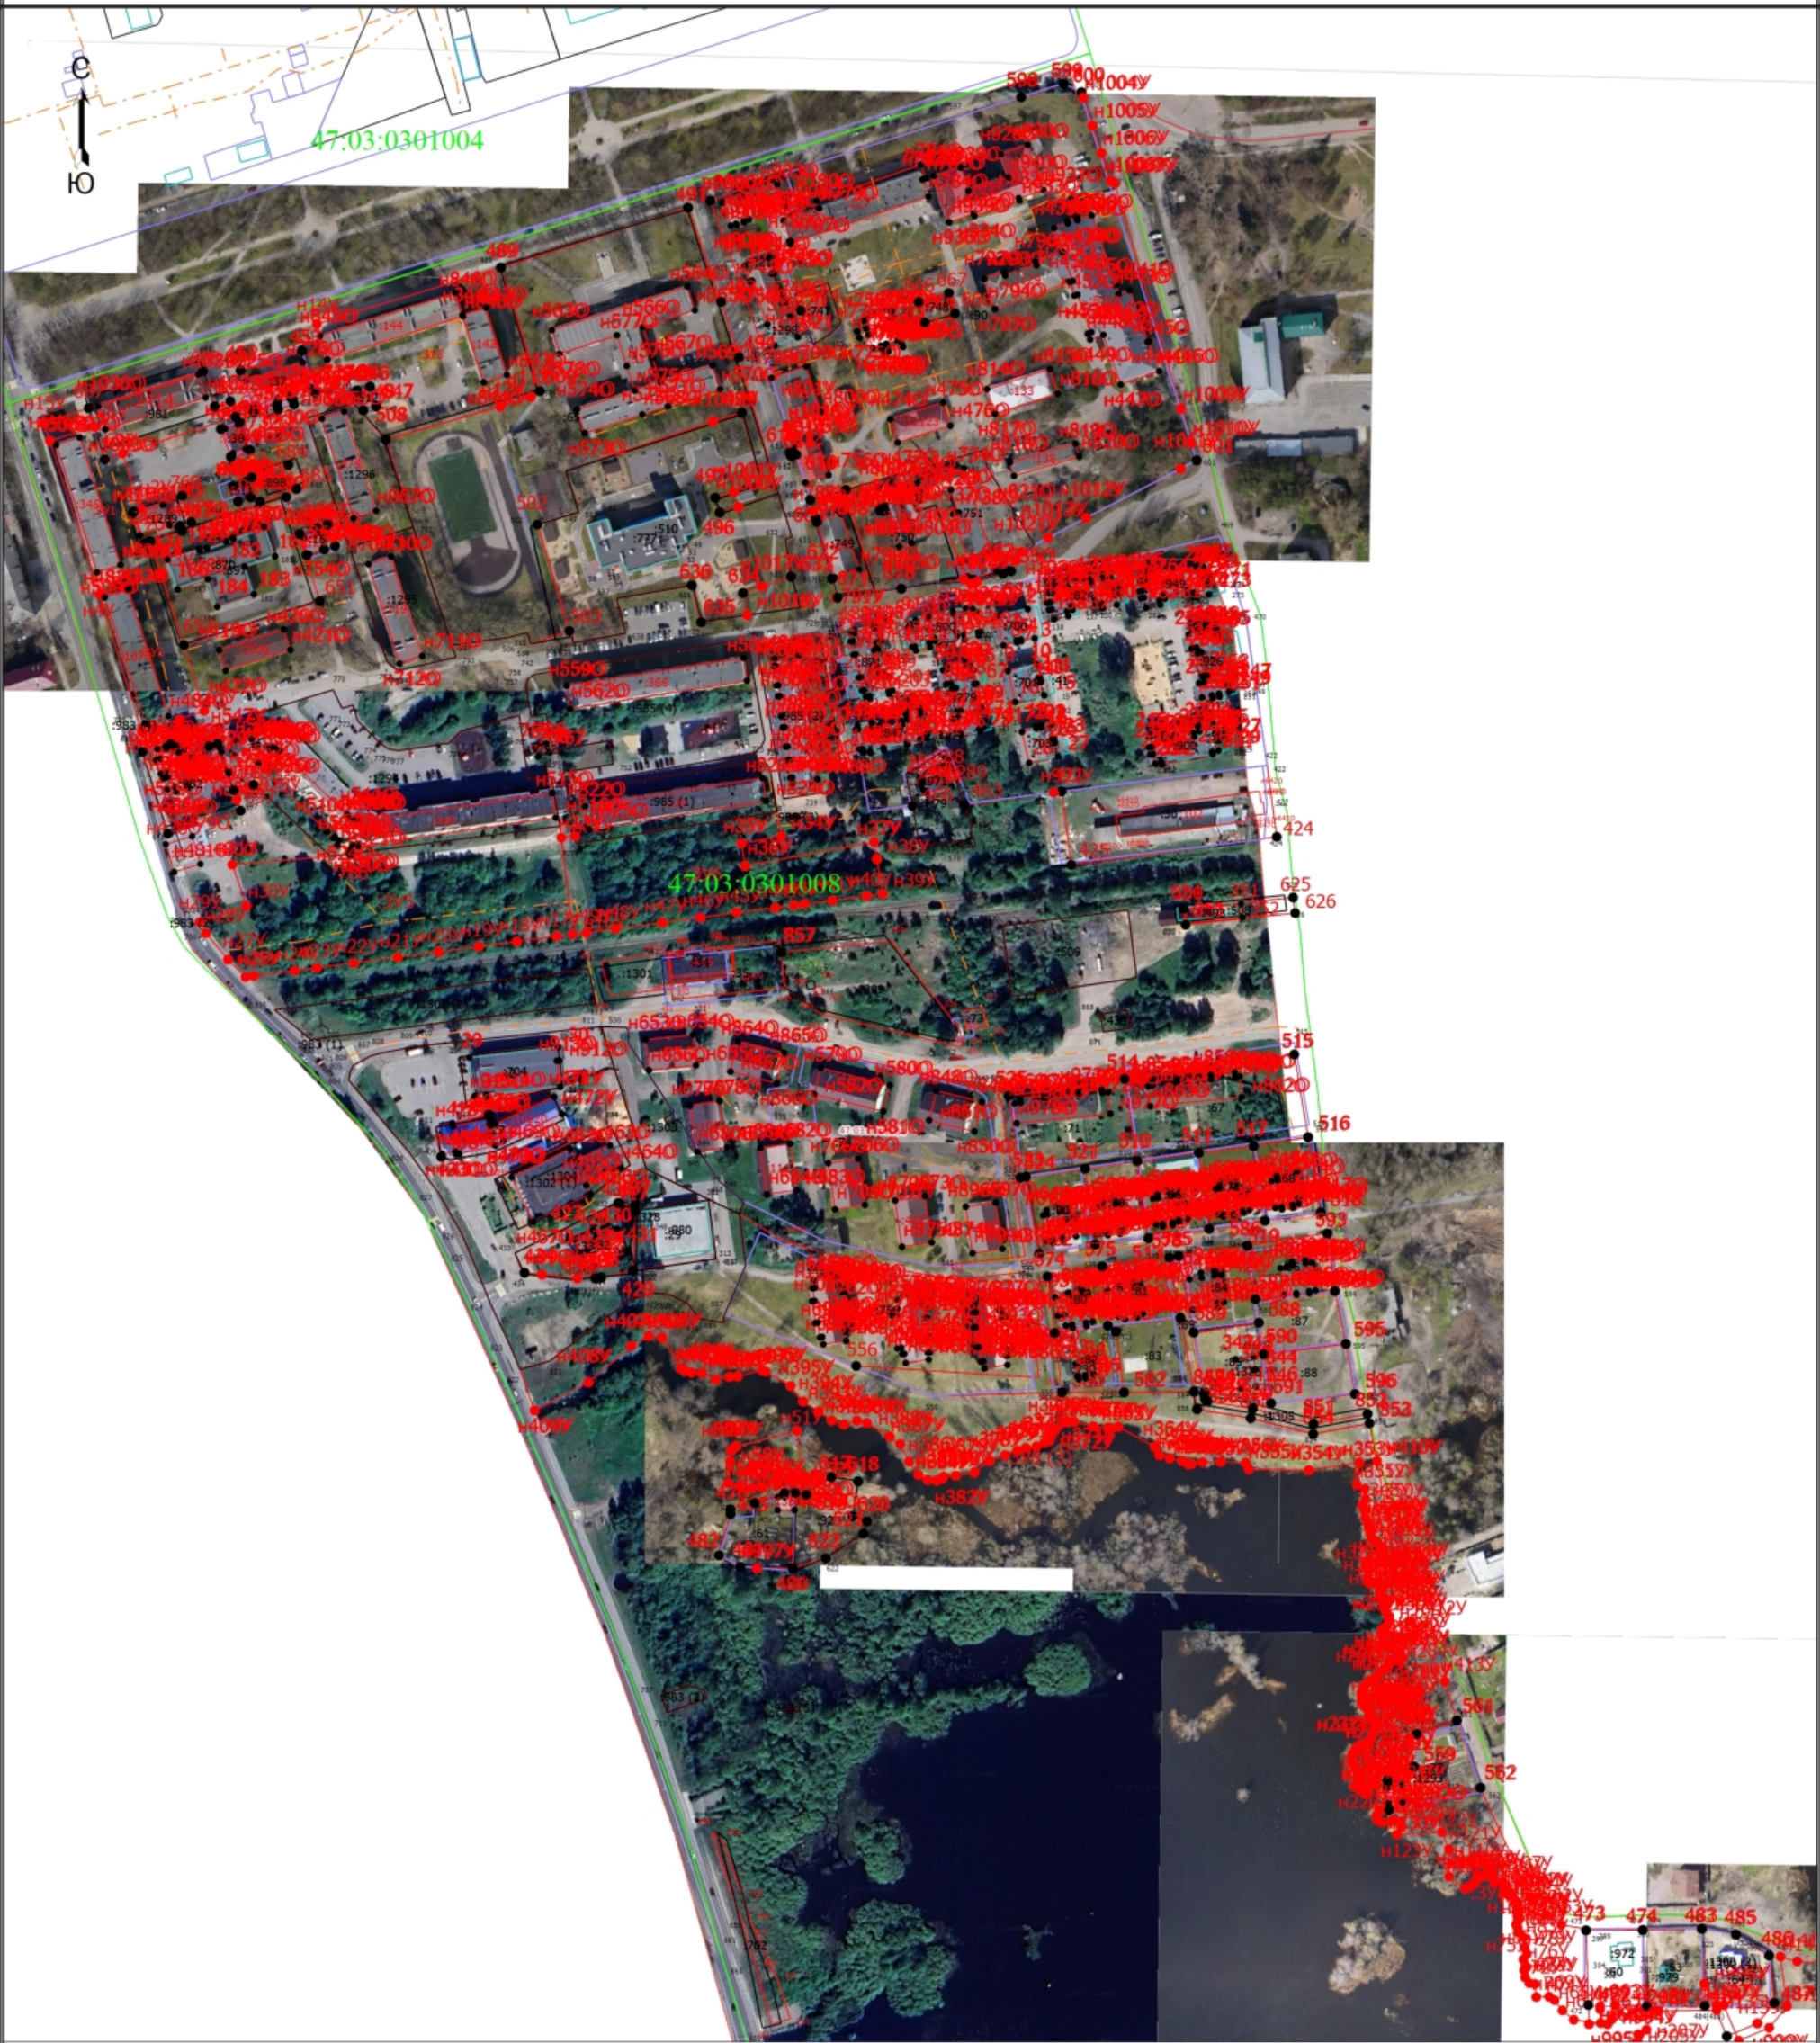

Условные обозначения	
	- Часть границы, местоположение которой определено при выполнении кадастровых работ
	- Характерная точка контура здания, сооружения, объекта незавершенного строительства
	- Обозначение ликвидируемой характерной точки
	- Исправляемый земельный участок
	- Образующий земельный участок
	- Уточняемое здание
	- Часть границы, сведения ЕГРН о которой не позволяют однозначно определить ее положение на местности
	- Граница здания по сведениям ЕГРН
	- Граница сооружения
	- Граница лесничества
	- Номер кадастрового квартала
	- Характерная точка границы земельного участка, сведения ЕГРН о которой соответствуют требованиям, установленным в соответствии с частью 13 статьи 22 Федерального закона от 13 июля 2015 г. N 218-ФЗ "О государственной регистрации недвижимости"
	- Обозначение новой характерной точки
	- Уточняемый земельный участок
	- Исправляемое здание
	- Часть границы, сведения ЕГРН о которой позволяют однозначно определить ее положение на местности
	- Часть контура, образованного проекцией вновь образованного наземного конструктивного элемента здания, сооружения, объекта незавершенного строительства
	- Часть контура, образованного проекцией вновь образованного надземного конструктивного элемента здания, сооружения, объекта незавершенного строительства
	- Граница кадастрового квартала
	- Характерная точка границы земельного участка, сведения о которой отсутствуют в ЕГРН, местоположение которой определено при кадастровых работах (новая характерная точка)