


# Схема границ земельных участков

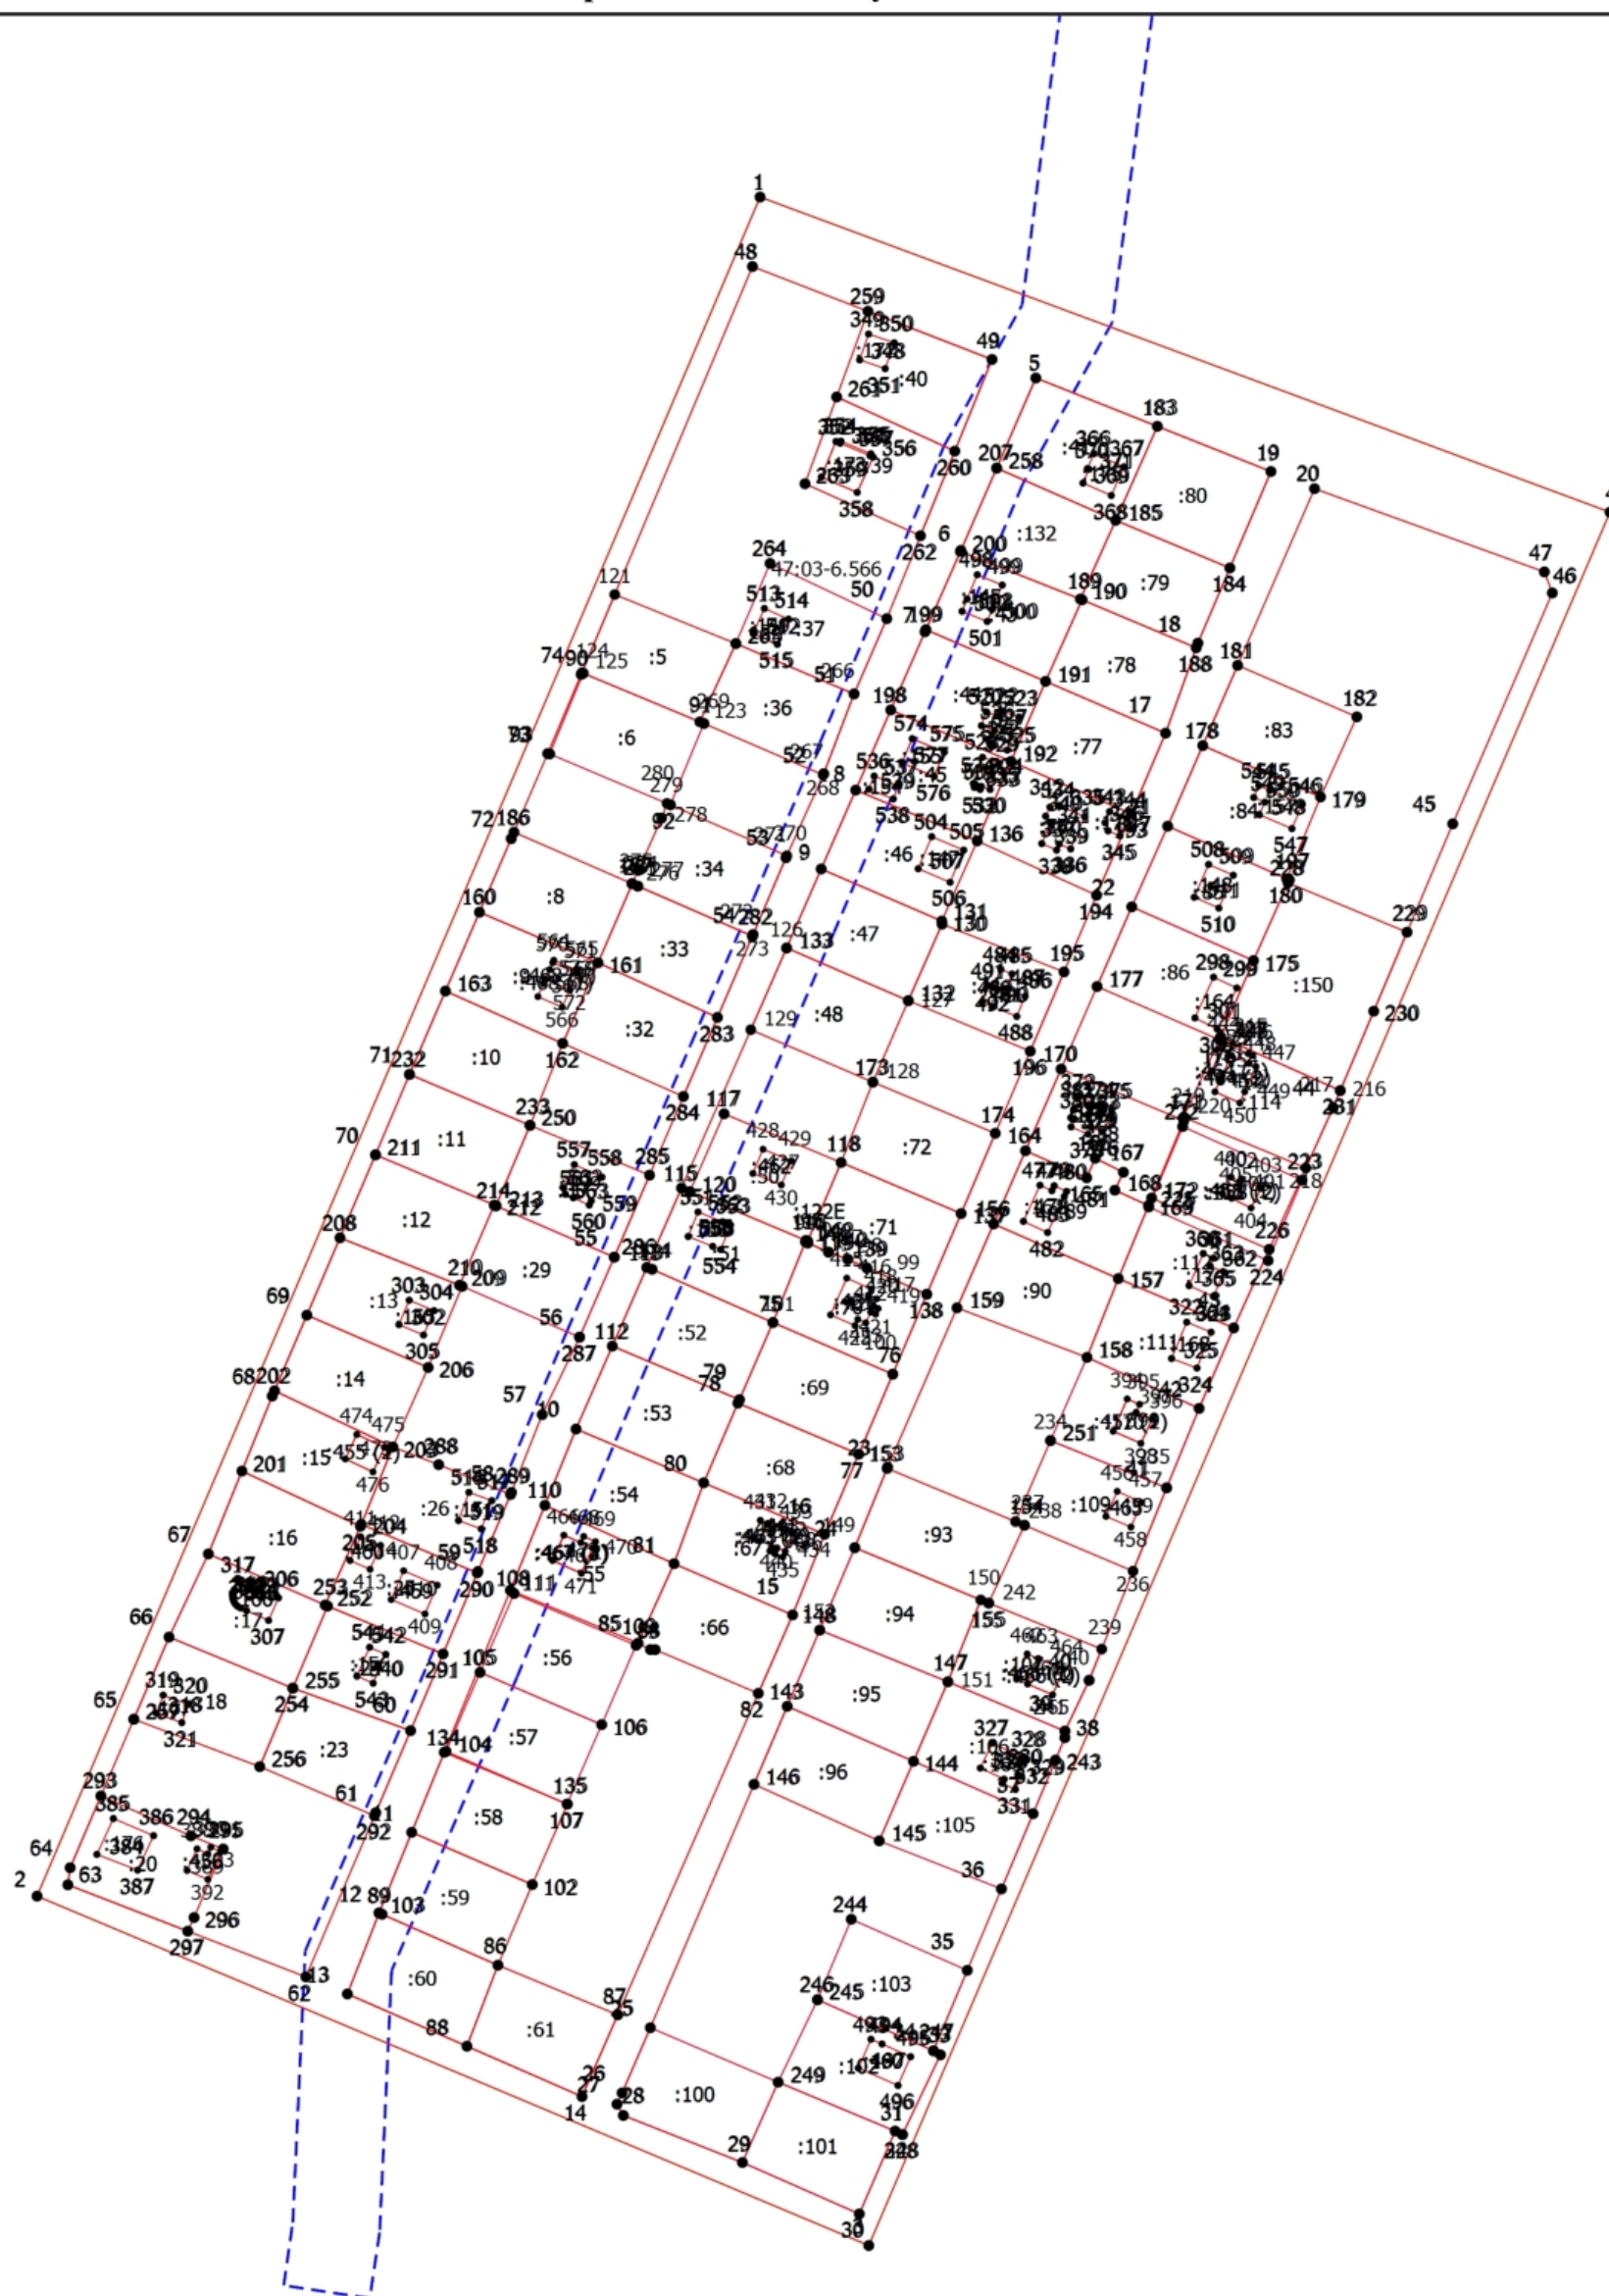

Масштаб 1:1700

## Условные обозначения

- Часть границы, местоположение которой определено при выполнении кадастровых работ
- Характерная точка границы земельного участка, сведения ЕГРН о которой соответствуют требованиям, установленным в соответствии с частью 13 статьи 22 Федерального закона от 13 июля 2015 г. N 218-ФЗ "О государственной регистрации недвижимости"

|                                        |
|----------------------------------------|
| <b>Схема границ земельных участков</b> |
|----------------------------------------|

- |                                                                                   |   |
|-----------------------------------------------------------------------------------|---|
| •                                                                                 | - Характерная точка контура здания, сооружения, объекта незавершенного строительства                                                                      |
| •                                                                                 | - Характерная точка границы, сведения о которой позволяют однозначно определить ее положение на местности                                                 |
| 1                                                                                 | - Обозначение характерной точки, местоположение которой не изменилось или было уточнено                                                                   |
|  | - Часть границы, сведения ЕГРН о которой позволяют однозначно определить ее положение на местности                                                        |
|  | - Граница здания   |
|  | - Часть контура, образованного проекцией существующего в ЕГРН наземного конструктивного элемента здания, сооружения, объекта незавершенного строительства |
|  | - Часть контура, образованного проекцией вновь образованного наземного конструктивного элемента здания, сооружения, объекта незавершенного строительства  |
|  | - Граница кадастрового квартала   |
|  | - Граница муниципального образования   |
|  | - Граница зоны с особыми условиями   |