


Схема границ земельных участков

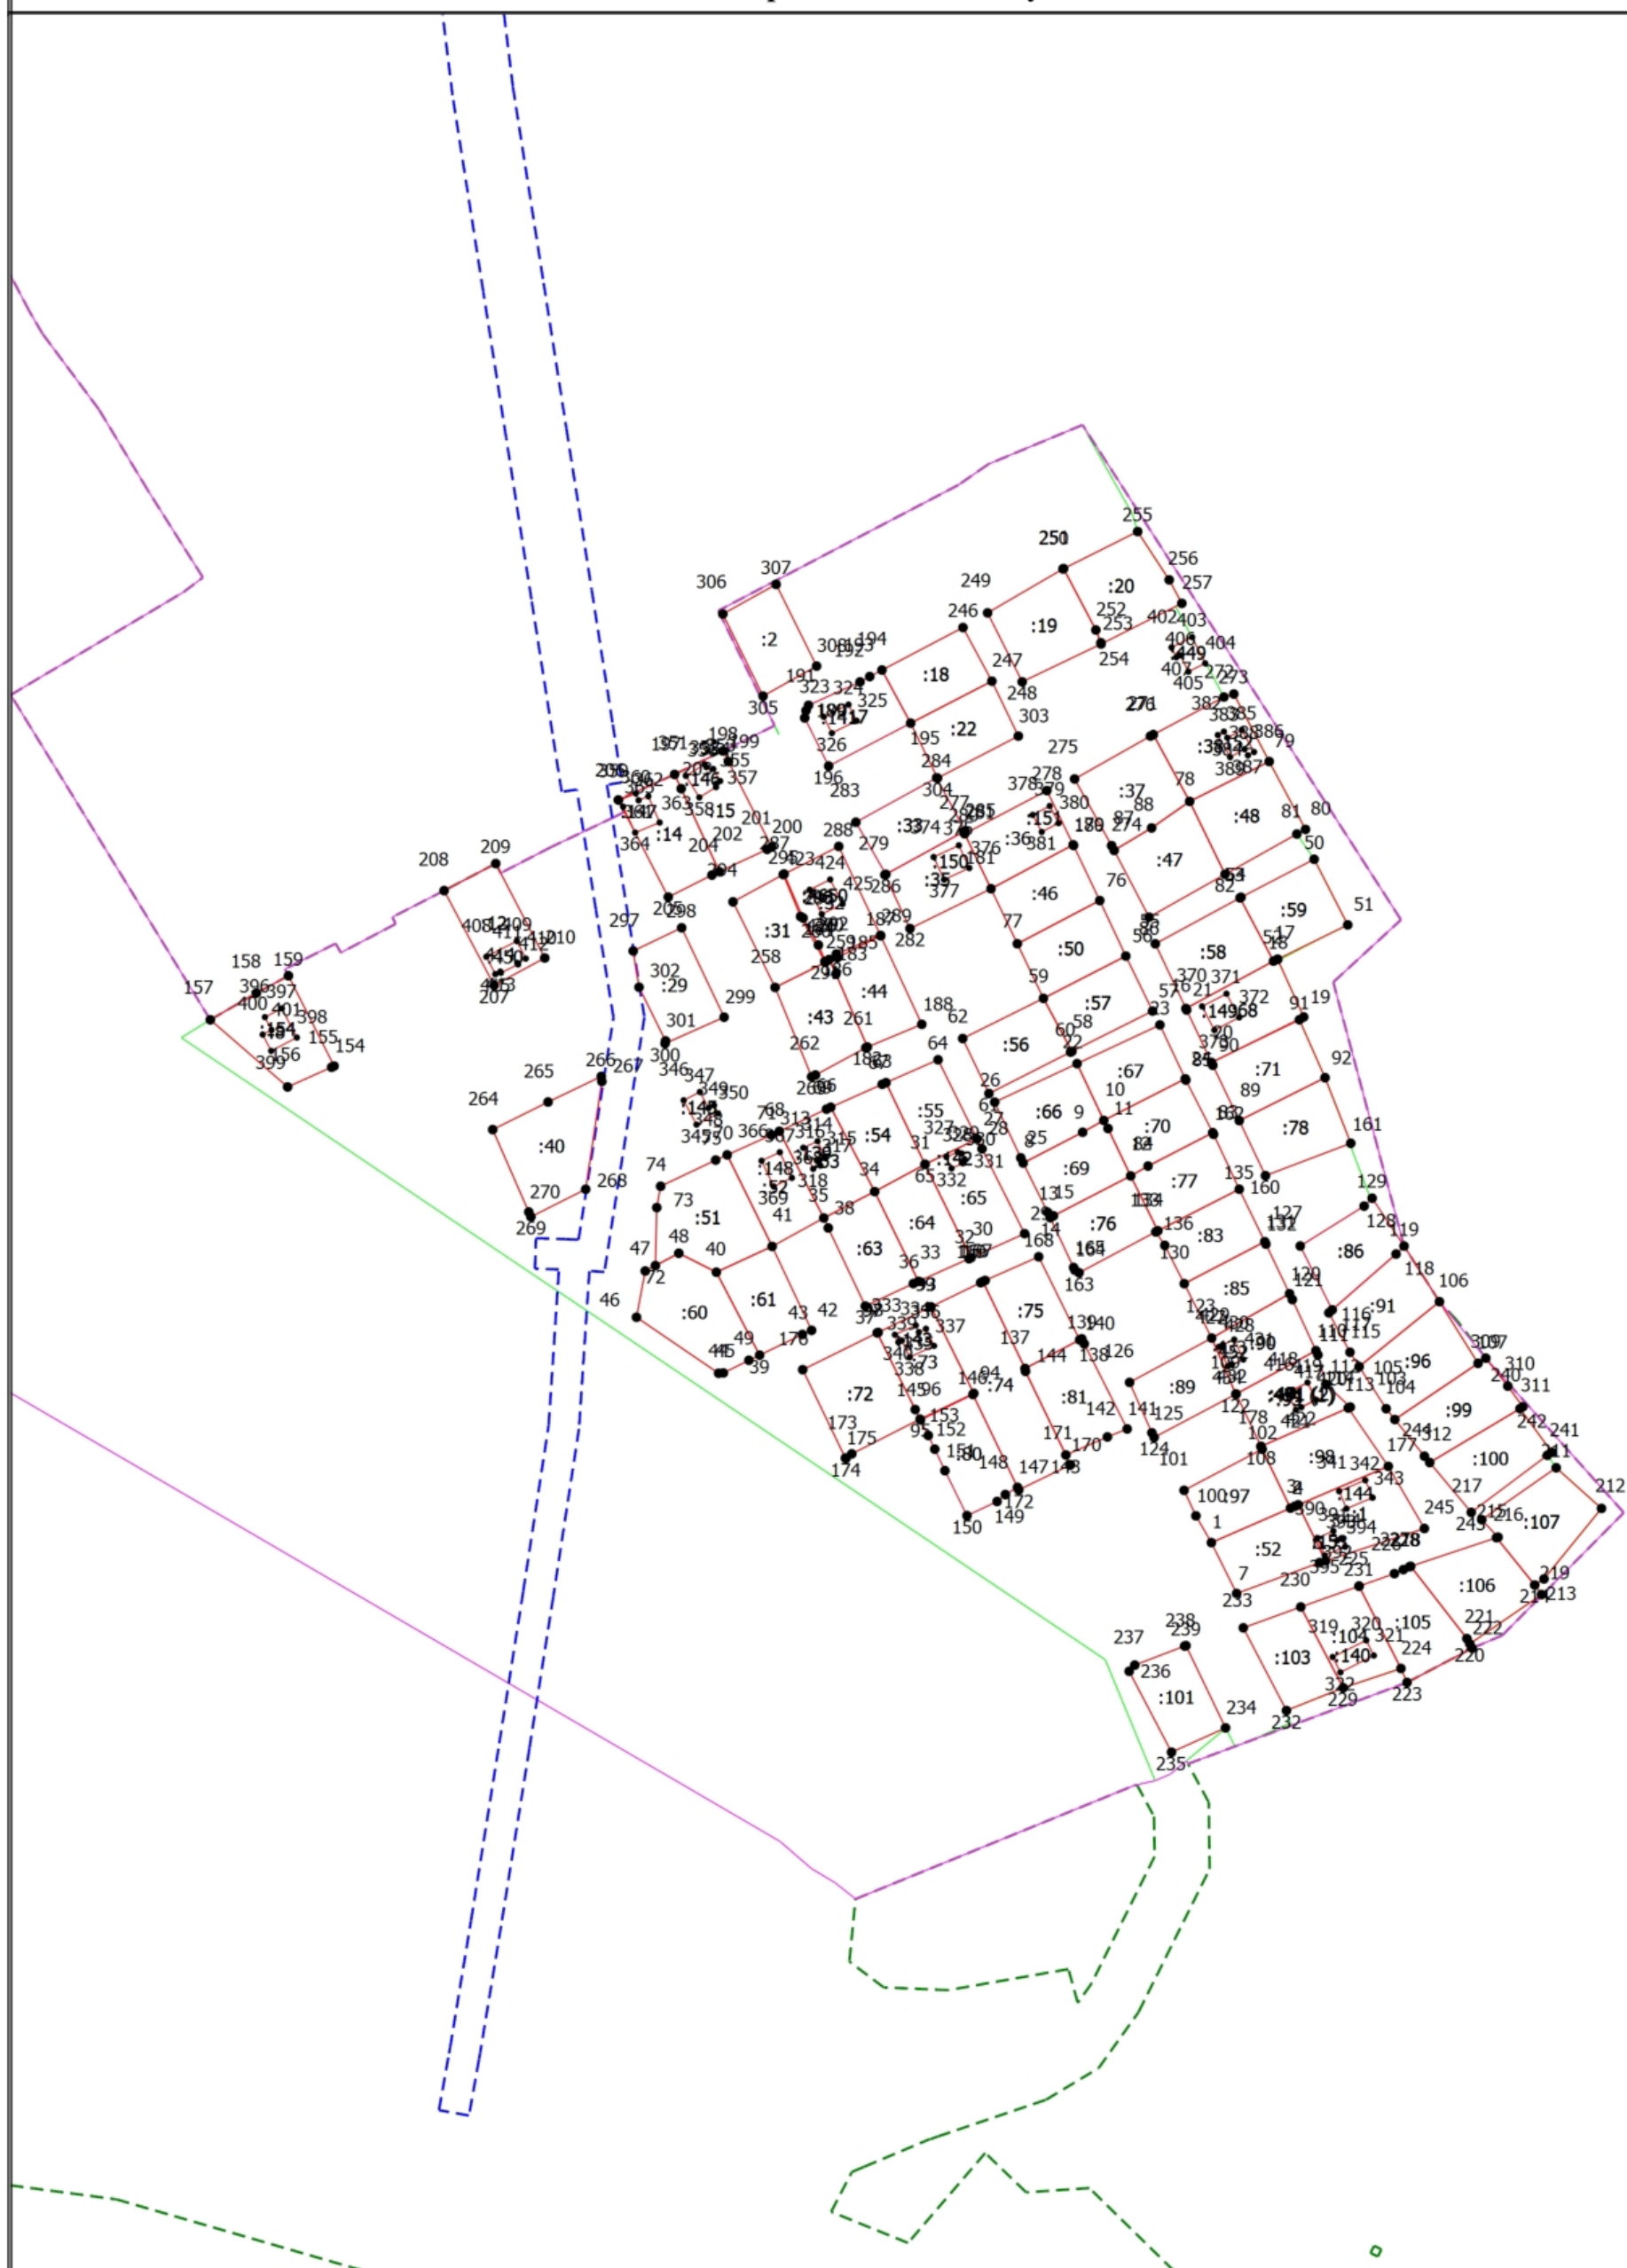

Масштаб 1:2200

Условные обозначения

- Часть границы, местоположение которой определено при выполнении кадастровых работ
- Характерная точка границы земельного участка, сведения ЕГРН о которой соответствуют требованиям, установленным в соответствии с частью 13 статьи 22 Федерального закона от 13 июля 2015 г. N 218-ФЗ "О государственной регистрации недвижимости"

Схема границ земельных участков
--

- | | |
|-------|---|
| • | - Характерная точка контура здания, сооружения, объекта незавершенного строительства |
| • | - Характерная точка границы, сведения о которой позволяют однозначно определить ее положение на местности |
| 1 | - Обозначение характерной точки, местоположение которой не изменилось или было уточнено |
| ————— | - Часть границы, сведения ЕГРН о которой позволяют однозначно определить ее положение на местности |
| ————— | - Граница здания |
| ————— | - Часть контура, образованного проекцией существующего в ЕГРН наземного конструктивного элемента здания, сооружения, объекта незавершенного строительства |
| ————— | - Часть контура, образованного проекцией вновь образованного наземного конструктивного элемента здания, сооружения, объекта незавершенного строительства |
| ————— | - Граница кадастрового квартала |
| ----- | - Граница муниципального образования |
| ----- | - |
| ————— | - Граница территориальной зоны |
| ----- | - Граница зоны с особыми условиями |