


Схема границ земельных участков

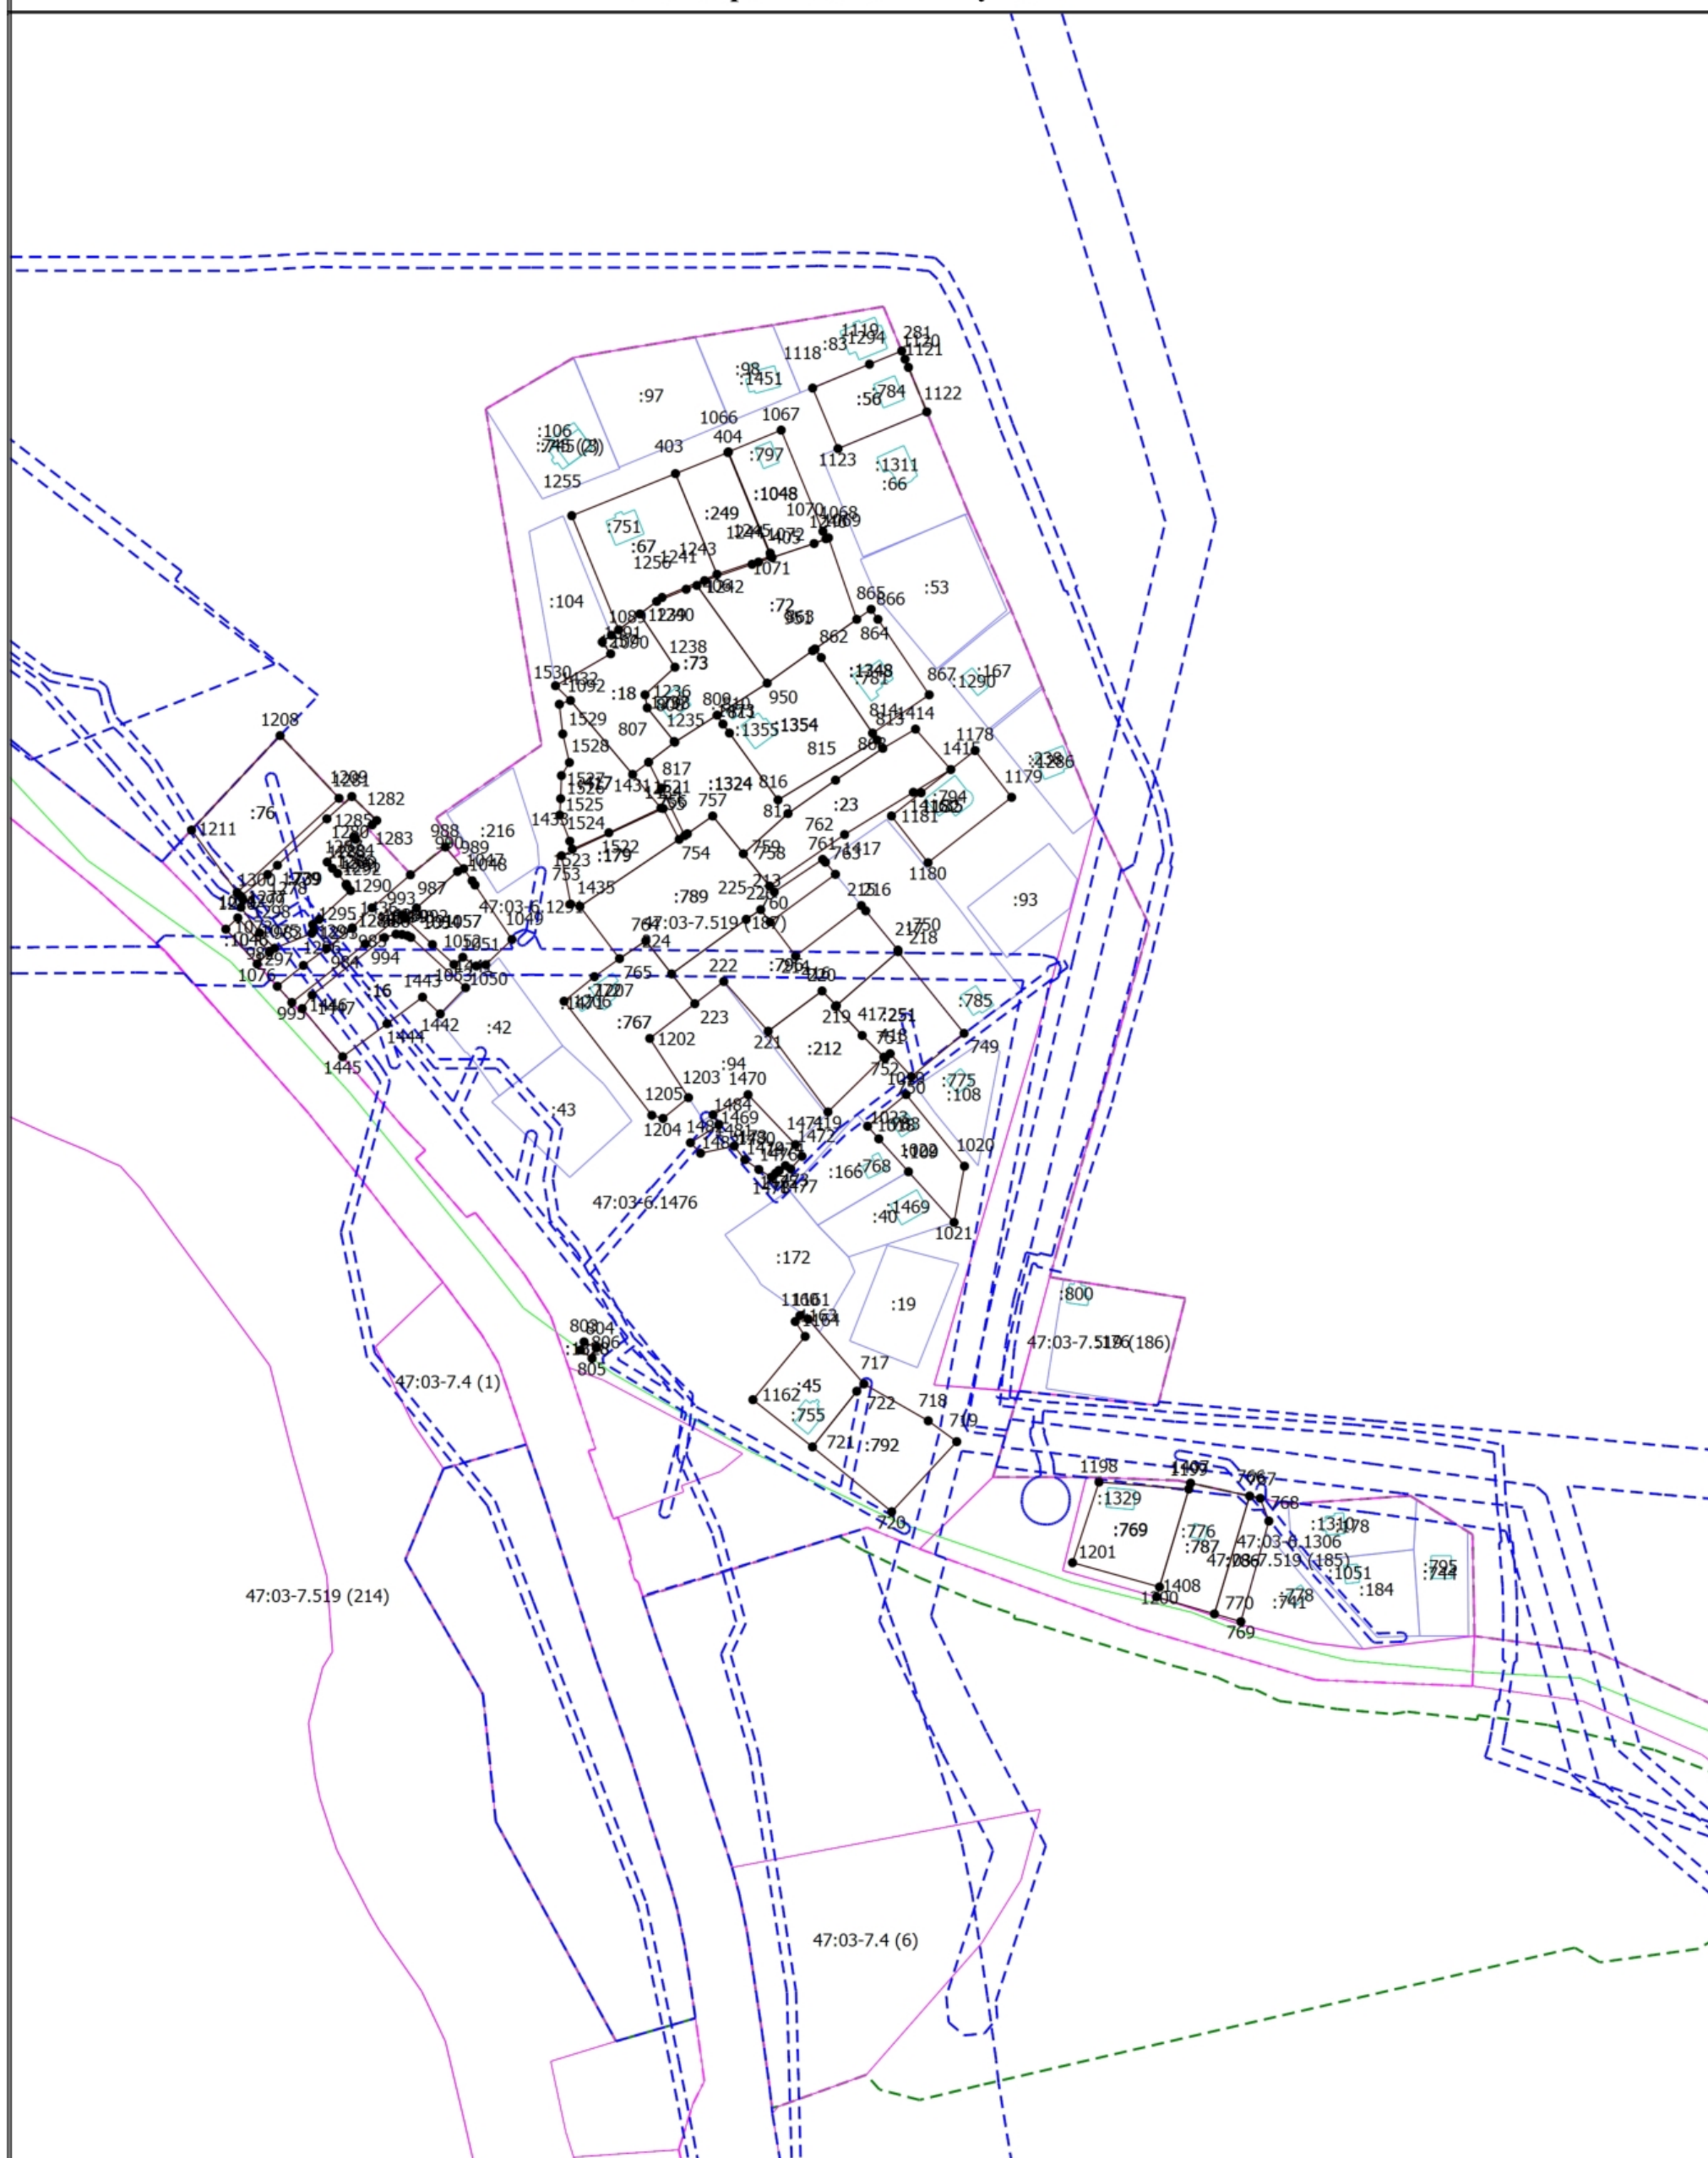

Масштаб 1:2800

Условные обозначения

- Часть границы, местоположение которой определено при выполнении кадастровых работ
- Характерная точка границы земельного участка, сведения ЕГРН о которой соответствуют требованиям, установленным в соответствии с частью 13 статьи 22 Федерального закона от 13 июля 2015 г. N 218-ФЗ "О государственной регистрации недвижимости"

Схема границ земельных участков

•	- Характерная точка контура здания, сооружения, объекта незавершенного строительства
•	- Характерная точка границы, сведения о которой позволяют однозначно определить ее положение на местности
1	- Обозначение характерной точки, местоположение которой не изменилось или было уточнено
<u>1187</u>	- Обозначение ликвидируемой характерной точки
	- Часть границы, сведения ЕГРН о которой позволяют однозначно определить ее положение на местности
	- Граница здания
	- Часть контура, образованного проекцией существующего в ЕГРН наземного конструктивного элемента здания, сооружения, объекта незавершенного строительства
	- Часть контура, образованного проекцией вновь образованного наземного конструктивного элемента здания, сооружения, объекта незавершенного строительства
	- Граница сооружения
	- Граница кадастрового квартала
	- Граница населенного пункта
	- Граница муниципального образования
	-
	- Граница территориальной зоны
	- Граница зоны с особыми условиями
47:03-7.4 (1)	- Территориальная зона 47:03-7.4 — Общественно-деловая зона
47:03-6.1476	- Зона с особыми условиями использования территории 47:03-6.1476 — Охранная зона инженерных коммуникаций
:796	- Кадастровый номер земельного участка
:796	- Исправляемый земельный участок
:755	- Кадастровый номер здания
:745 (2)	- Обозначение контура здания

Условные обозначения

- - Часть границы, местоположение которой определено при выполнении кадастровых работ
- - Характерная точка границы земельного участка, сведения ЕГРН о которой соответствуют требованиям, установленным в соответствии с частью 13 статьи 22 Федерального закона от 13 июля 2015 г. N 218-ФЗ "О государственной регистрации недвижимости"

Схема границ земельных участков

- - Характерная точка контура здания, сооружения, объекта незавершенного строительства
- - Характерная точка границы, сведения о которой позволяют однозначно определить ее положение на местности
- 1 - Обозначение характерной точки, местоположение которой не изменилось или было уточнено
- 1187 - Обозначение ликвидируемой характерной точки
- - Часть границы, сведения ЕГРН о которой позволяют однозначно определить ее положение на местности
- - Граница здания
- - Часть контура, образованного проекцией существующего в ЕГРН наземного конструктивного элемента здания, сооружения, объекта незавершенного строительства
- - Часть контура, образованного проекцией вновь образованного наземного конструктивного элемента здания, сооружения, объекта незавершенного строительства
- - Граница сооружения
- - Граница кадастрового квартала
- - Граница населенного пункта
- - Граница муниципального образования
- -
- - Граница территориальной зоны
- - Граница зоны с особыми условиями
- 47:03-7.4 (5) - Территориальная зона 47:03-7.4 — Общественно-деловая зона
- 47:03-6.1301 - Зона с особыми условиями использования территории 47:03-6.1301 — Охранная зона инженерных коммуникаций
- :1001 - Кадастровый номер земельного участка
- :1001 - Исправляемый земельный участок
- 47:03:0210001-17.1 - Обозначение публичного сервитута
- :386 - Кадастровый номер здания
- :1430 (1) - Обозначение контура здания