	Приложение 2
к распоряжени	ию Леноблкомимущества
OT	$\mathcal{N}_{\underline{\circ}}$

ГРАФИЧЕСКОЕ ОПИСАНИЕ

местоположения границ публичного сервитута

(наименование объекта, местоположение границ которого описано (далее - объект)

Раздел 1

	Сведения об объекте					
№ п/п	Характеристики объекта	Описание характеристик				
1	2	3				
1	Местоположение объекта	Ленинградская область, Гатчинский район, От ПС- 354 к ПС Коммунар. Линия проходит около н.п. Коммунар (южная сторона)				
2	Площадь объекта +/- величина погрешности определения площади (Р+/- Дельта Р)	$41769~{ m kb.m.}\pm45.84~{ m kb.m}$				
3	Иные характеристики объекта	Публичный сервитут под объект электросетевого хозяйства. Цель установления: в соответствии со ст. 39.37 Земельного Кодекса РФ "Цели установления публичного сервитута". В порядке, предусмотренном настоящей главой, публичный сервитут устанавливается для использования земельных участков и (или) земель в следующих целях: 1) строительство, реконструкция, эксплуатация, капитальный ремонт объектов электросетевого хозяйства, тепловых сетей, водопроводных сетей, сетей водоотведения, линий и сооружений связи, линейных объектов системы газоснабжения, нефтепроводов и нефтепродуктопроводов, трубопроводов для продуктов переработки нефти и газа, их неотъемлемых технологических частей, если указанные объекты являются объектами федерального, регионального или местного значения, либо необходимы для оказания услуг связи, организации электро-, газо-, тепло-, водоснабжения населения и водоотведения, подключения (технологического присоединения) к сетям инженерно-технического обеспечения, либо переносятся в связи с изъятием земельных участков, на которых они ранее располагались, для государственных или муниципальных нужд (далее также - инженерные сооружения).				

Сведения о местоположении границ объекта

1. Система координат МСК-47, зона 2

2. Сведения о характерных точках границ объекта


	Коорди	наты, м		Средняя	Описание
Обозначение характерных точек границ	X	Y	Метод определения координат характерной точки	квадратическая погрешность положения характерной точки (M_t) , м	обозначения точкина местности (при наличии)
1	2	3	4	5	6
1	400948.96	2219168.05		0.10	-
2	400969.82	2219189.61		0.10	-
3	400902.07	2219255.17		0.10	-
4	400789.97	2219432.34		0.10	-
5	400692.53	2219593.96		0.10	-
6	400784.37	2219747.67		0.10	-
7	400895.25	2219920.20	Аналитический метод	0.10	-
8	400988.27	2220053.99		0.10	-
9	401072.05	2220202.93		0.10	-
10	401158.25	2220139.94		0.10	-
11	401176.17	2220129.12		0.10	-
12	401191.68	2220154.80	мстод	0.10	-
13	401174.89	2220164.94		0.10	-
14	401062.47	2220247.08		0.10	-
15	400962.82	2220069.95		0.10	-
16	400870.31	2219936.88		0.10	-
17	400758.86	2219763.47		0.10	-
18	400657.54	2219593.90		0.10	-
19	400764.45	2219416.57		0.10	-
20	400878.64	2219236.11		0.10	-
1	400948.96	2219168.05		0.10	-

3. Сведения о характерных точках части (частей) границы объекта

	Координаты, м			Средняя	Описание
Обозначение характерных точек части границы	X	Y	Метод определения координат характерной точки	квадратическая погрешность положения характерной точки (M_t) , м	обозначения точки на местности (при наличии)
1	2	3	4	5	6
_	_	_	_	_	_

Раздел 3

Сведения о местоположении измененных (уточненных) границ объекта							
1. Система координат _							
2. Сведения о характерных точках границ объекта							
Обозначение характерных точек границ	Существующие координаты, м		(уточн	ненные ненные) наты, м	Метод определения координат характерной точки	Средняя квадратическая погрешность положения характерной точки (M _t), м	Описание обозначения точки на местности (при наличии)
	X	Y	X	Y	=	(===:,), ===	
1	2	3	4	5	6	7	8
_	_	_	_	_	_	_	_
3. Сведения о характерных точках части (частей) границы объекта							

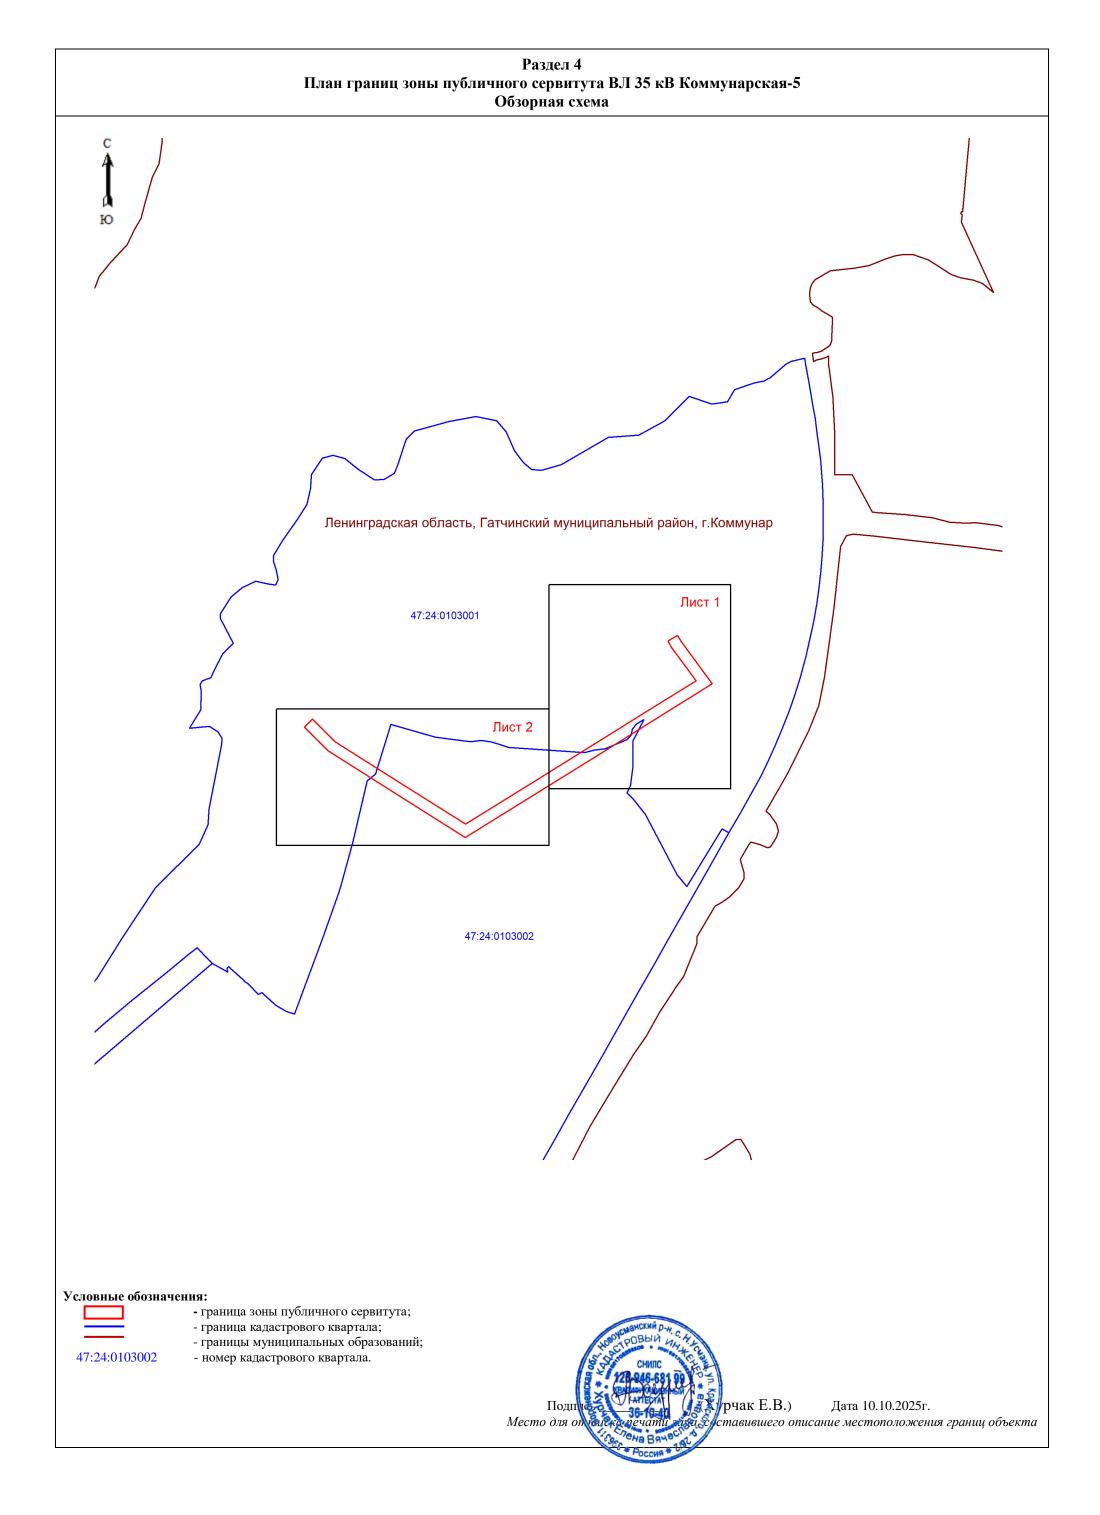



Масштаб 1: 2000


Условные обозначения:

• 7

- граница зоны публичного сервитута;
- поворотная точка публичного сервитута;
- граница кадастрового квартала;
- граница существующего земельного участка;

47:24:0103002 :133

- границы муниципальных образований;
- 002 номер кадастрового квартала;
 - номер земельного участка, учтенного в ЕГРН.

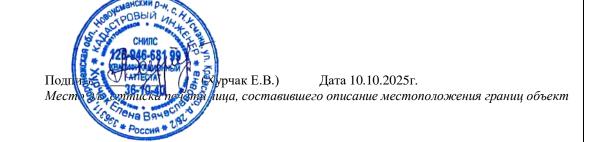

Лист 2 из 2



Масштаб 1: 2000

Условные обозначения:

- граница зоны публичного сервитута;

- поворотная точка публичного сервитута; - граница кадастрового квартала;

- граница существующего земельного участка;

- границы муниципальных образований;

47:24:0103002 :51

номер кадастрового квартала;номер земельного участка, учтенного в ЕГРН.

Курчак Е.В.)

Дата 10.10.2025г.

Место для оттиска печатичний иего описание местоположения границ объект