


Схема расположения границ публичного сервитута

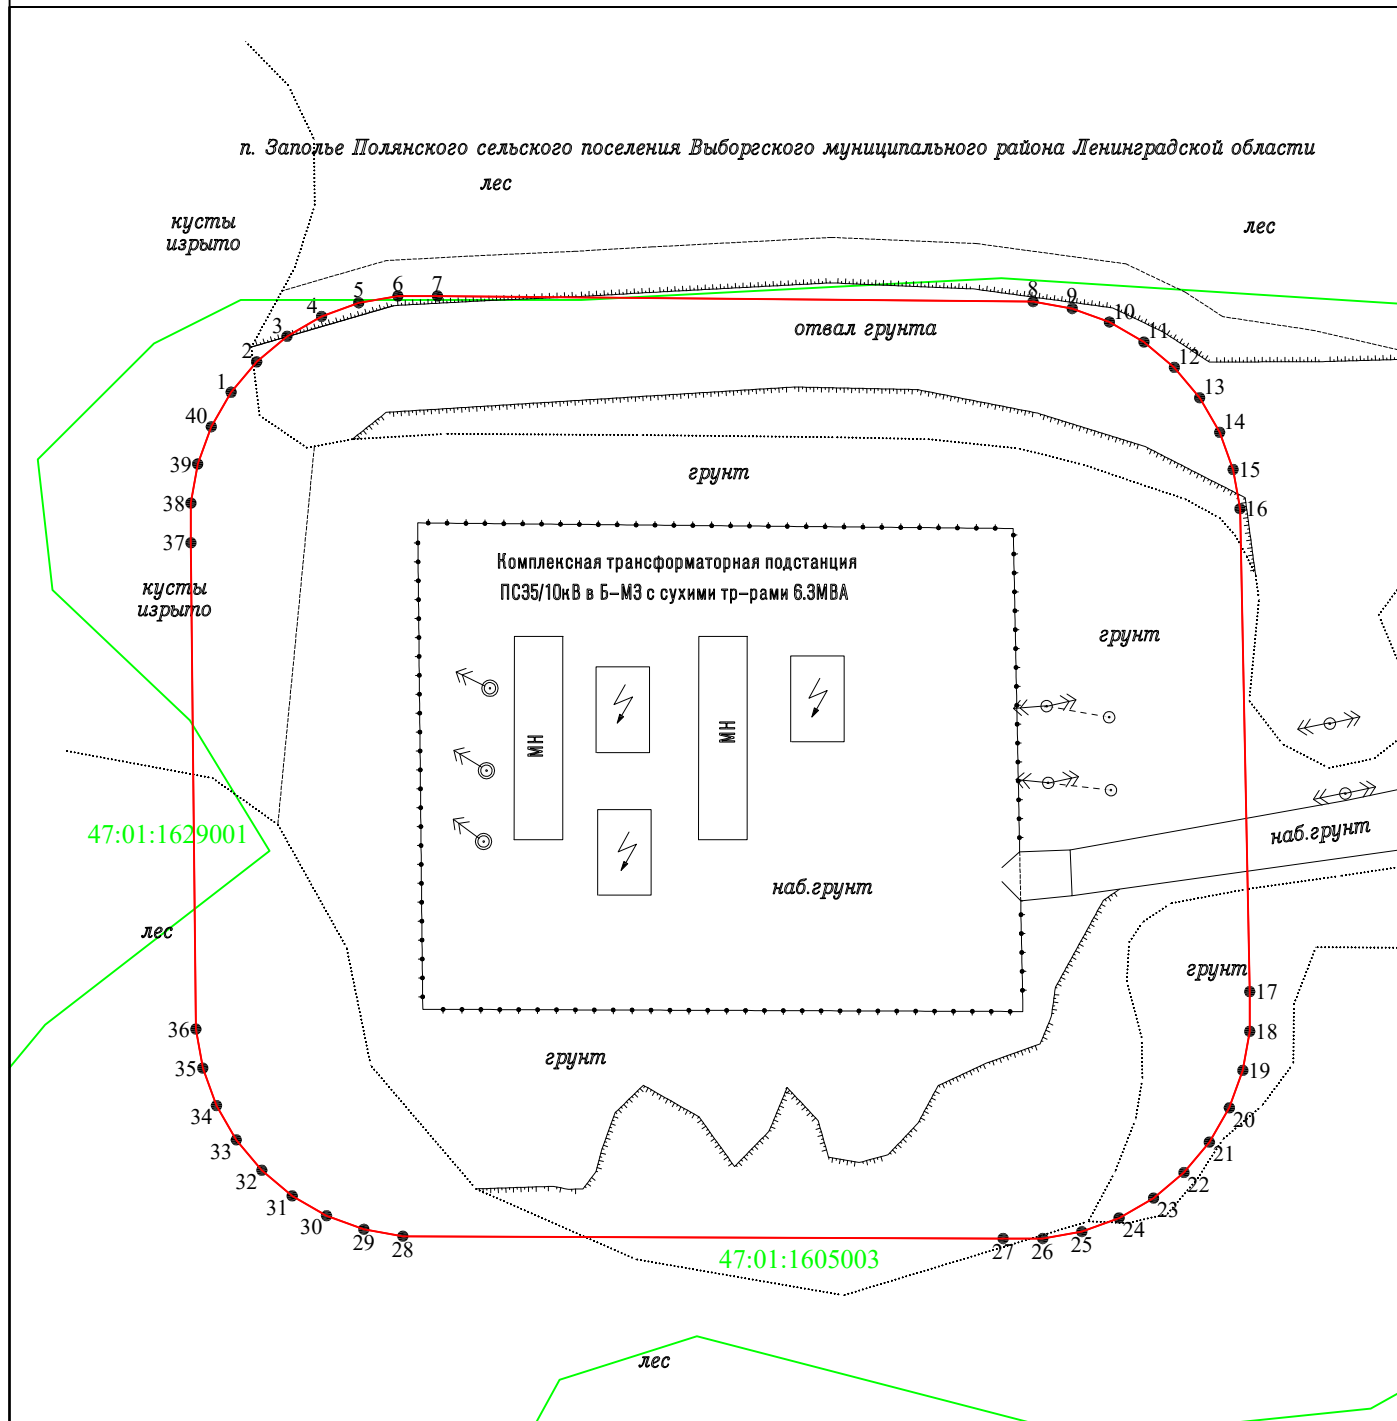

Используемые условные знаки и обозначения:

- 1 - обозначение характерной точки границы публичного сервитута
- - граница публичного сервитута
- Полянское сельское поселение — — — — — граница и наименование муниципального образования
- — — — — существующая часть границы, сведения о которой содержатся в ЕГРН
- — — — — граница кадастрового квартала
- 78:42:0016109 - номер кадастрового квартала
- :18 - кадастровый номер земельных участков по сведениям ЕГРН, в отношении которого испрашивается сервитут

Дата «20» октября 2025 г.