


Раздел 4

План границ объекта

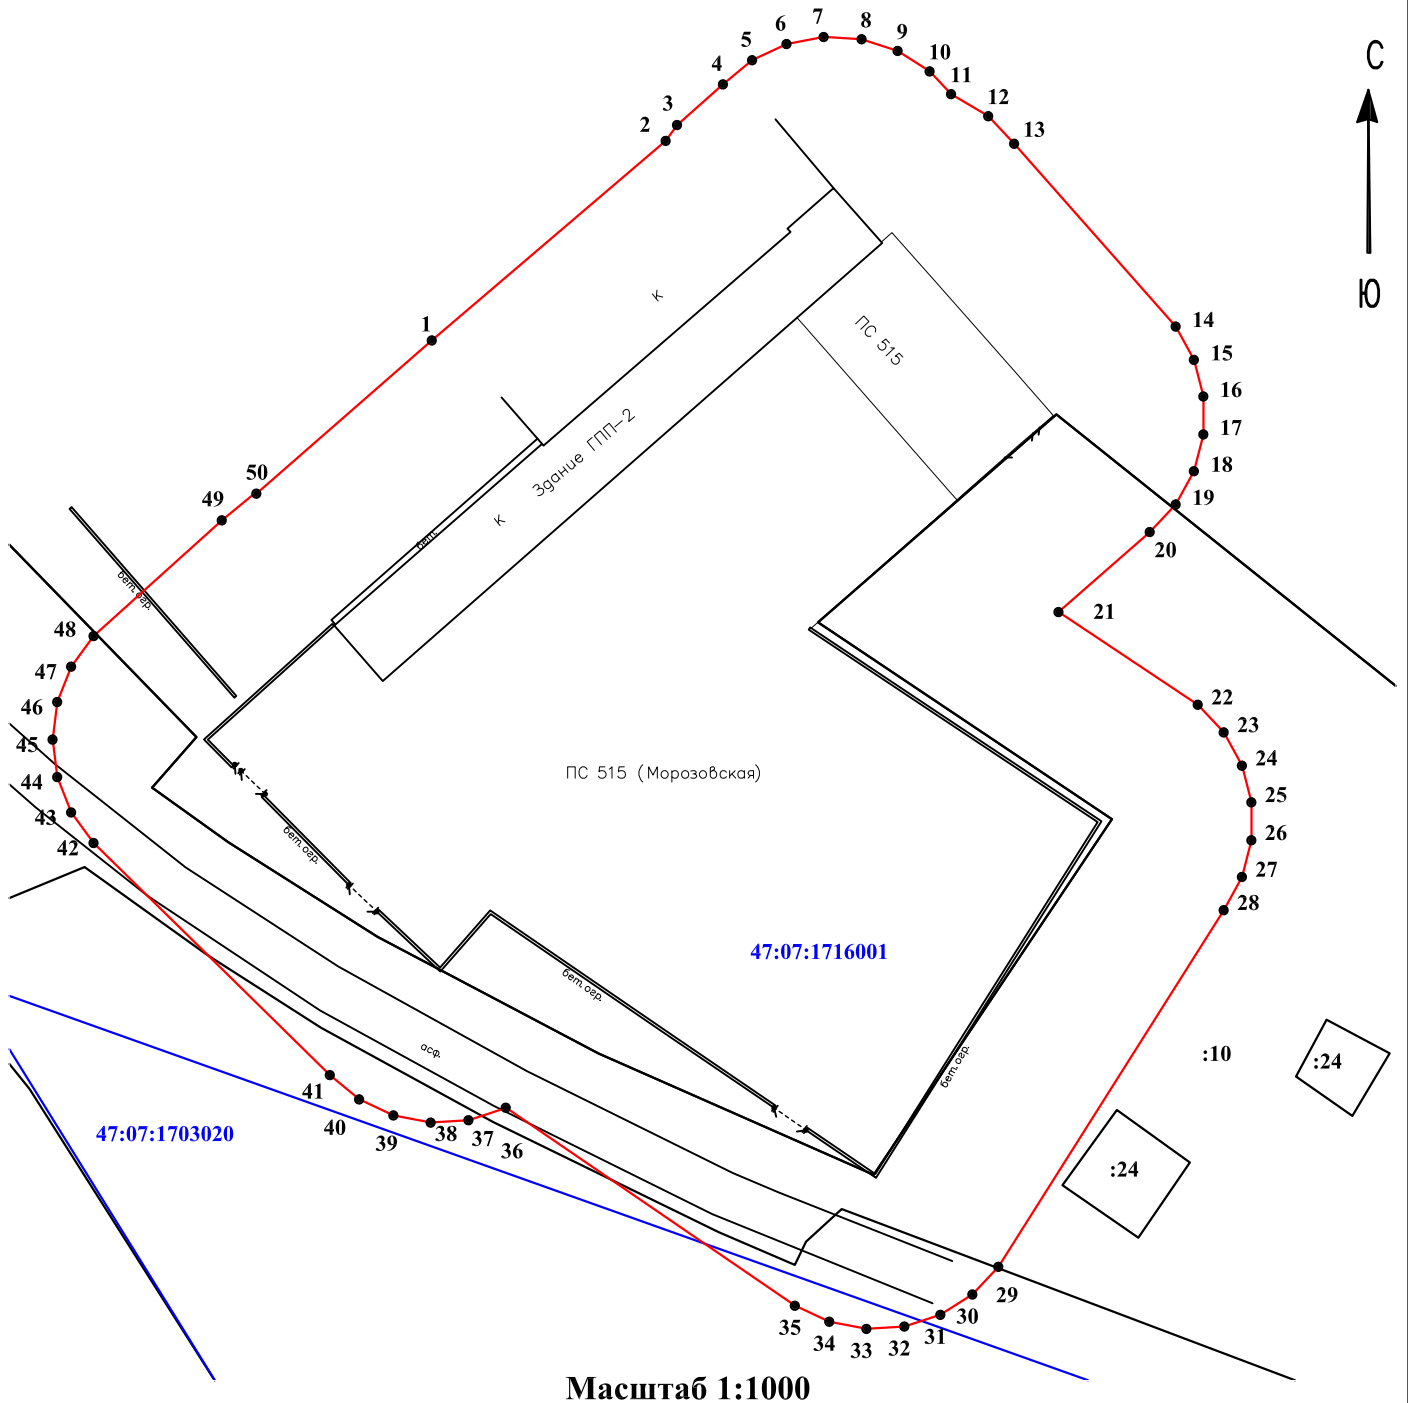

Масштаб 1:1000

Условные обозначения:

-  - граница земельного участка, учтенного в ЕГРН
-  - граница охранной зоны
-  - граница кадастрового квартала

47:07:0502002 - номер кадастрового квартала

:478 - номер земельного участка, учтенного в ЕГРН

● 1 - обозначение характерной точки границы охранной зоны

Подпись



Дата " 30 " 10 2025 г.