


Схема границ земельных участков

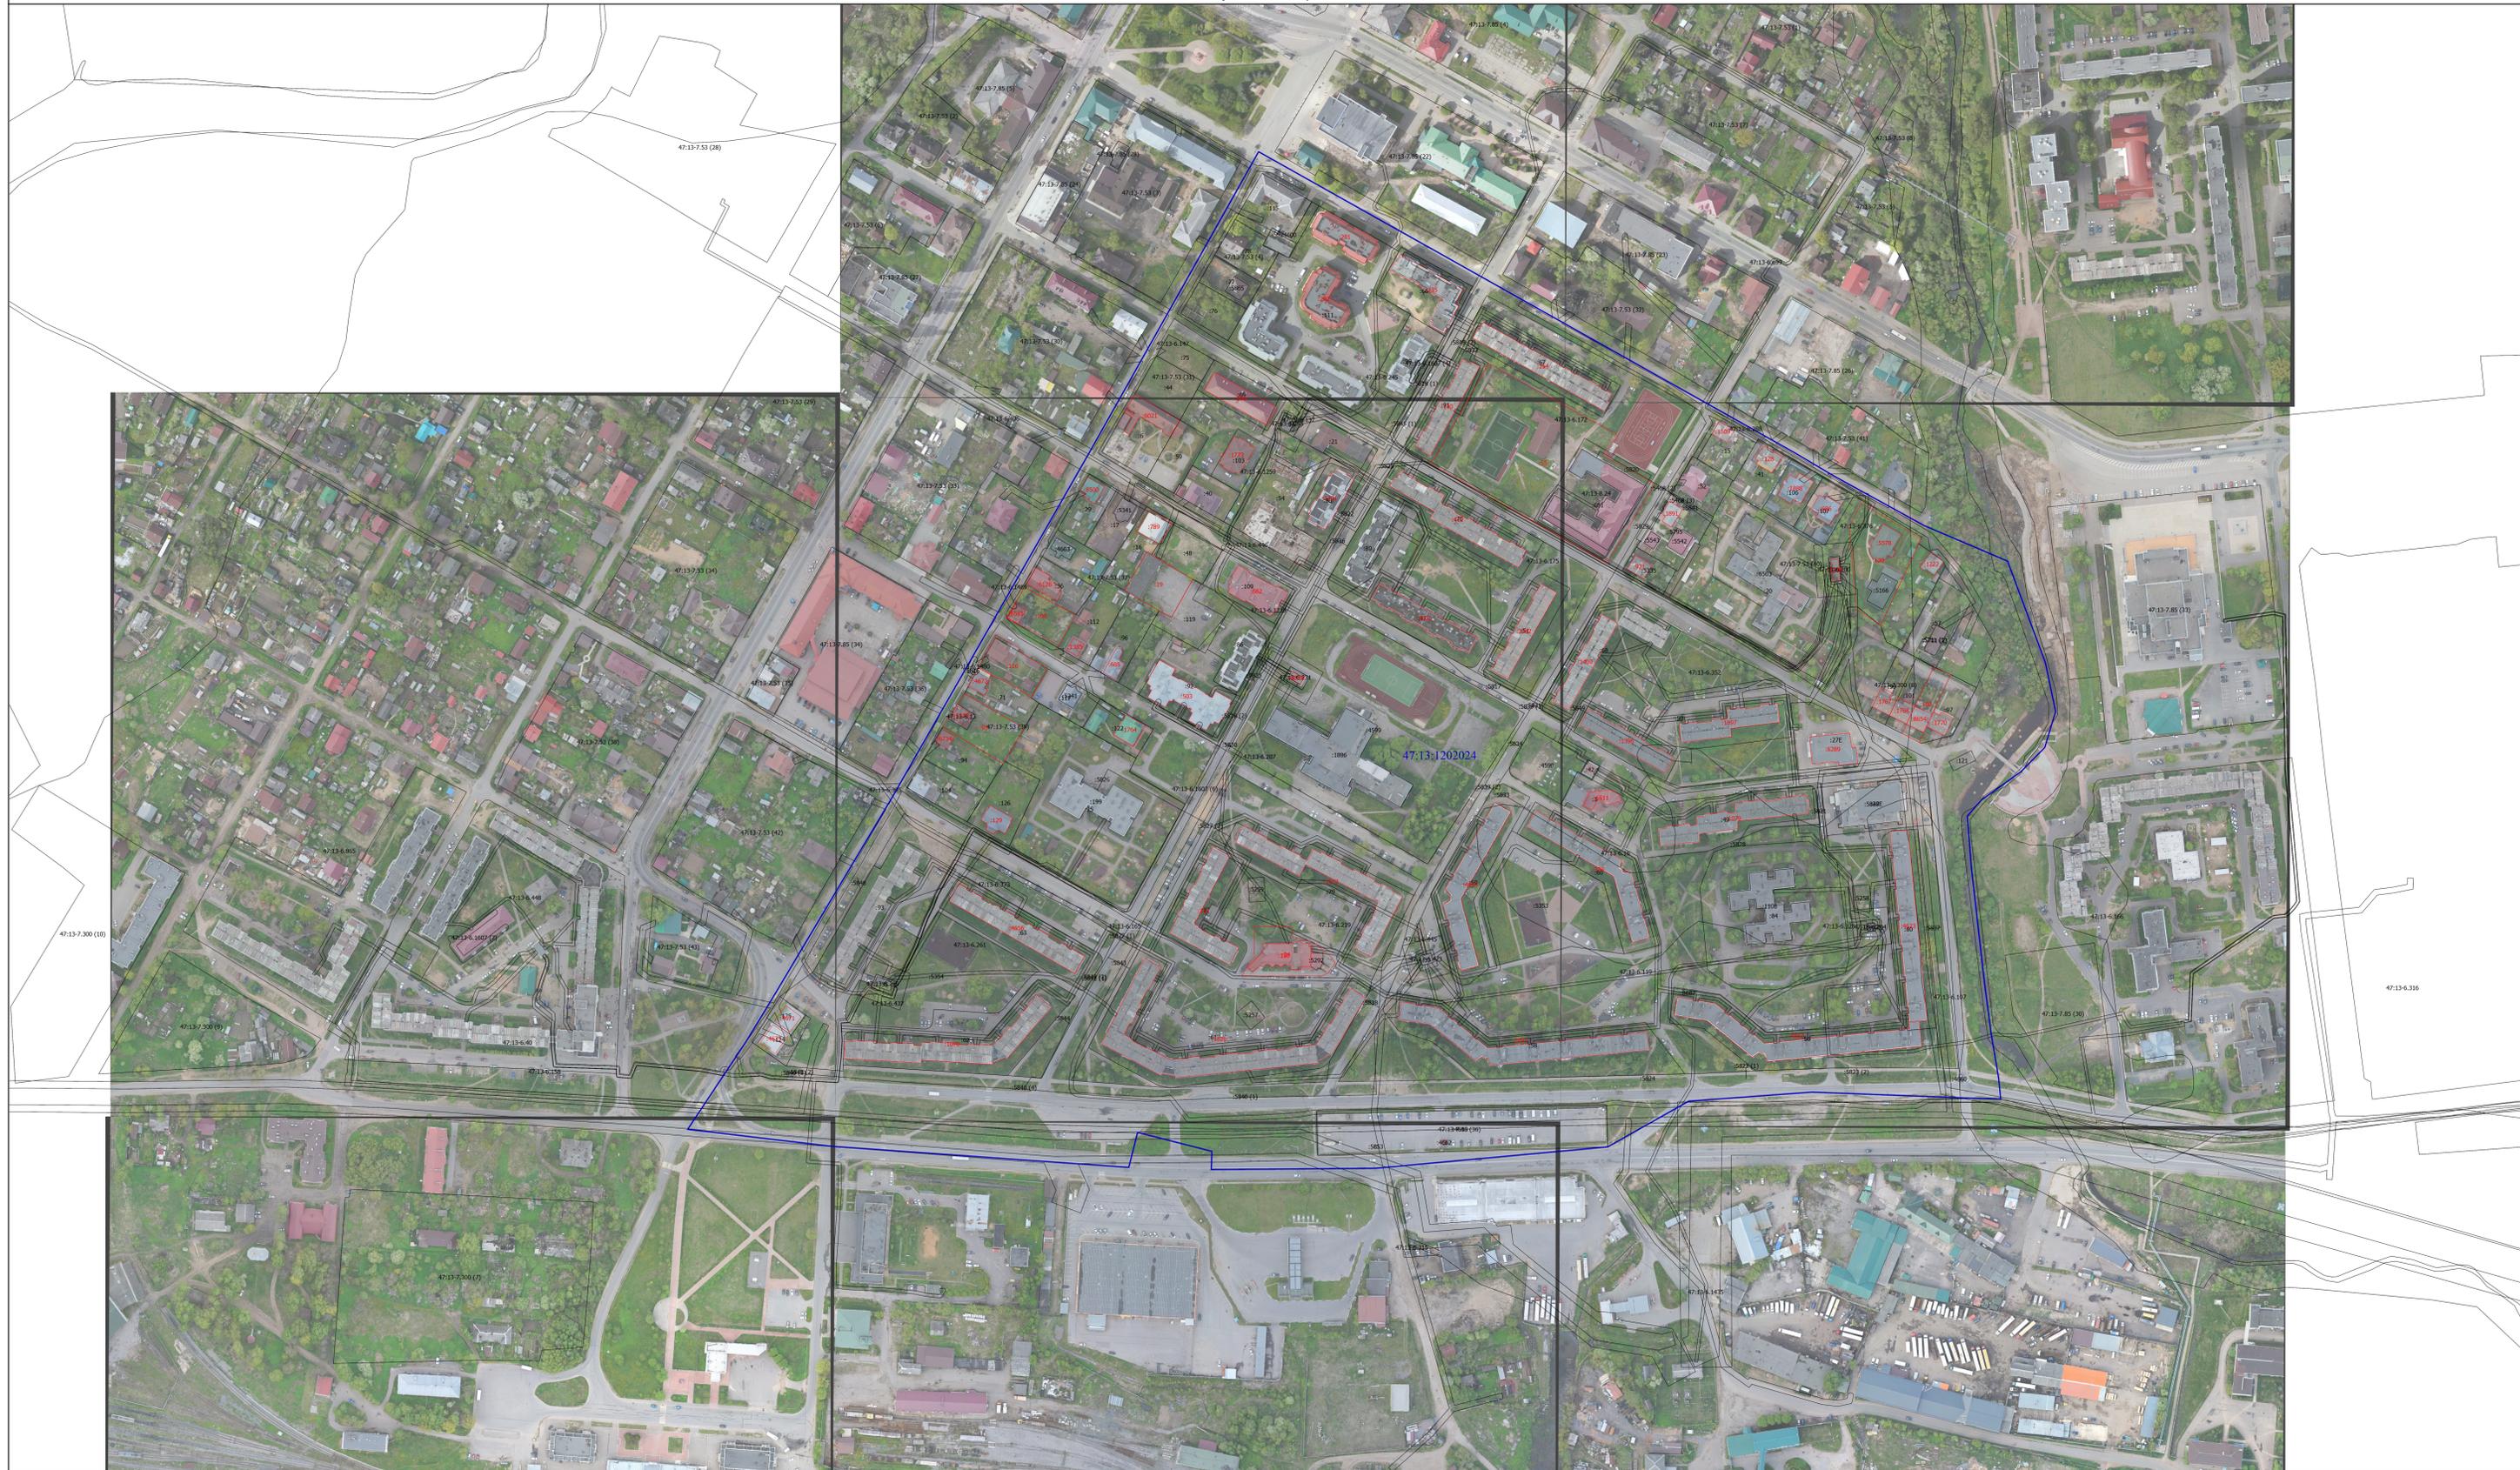

Масштаб 1:1500

Условные обозначения

- Часть границы, местоположение которой определено при выполнении кадастровых работ
- 47:13-7.300 (7) - Территориальная зона 47:13-7.300 — Жилая зона
- 47:13-6.288 - Зона с особыми условиями использования территории 47:13-6.288 — Охранная зона инженерных коммуникаций
- 47:13-8.24 - Территория объекта культурного наследия 47:13-8.24 — Территория объекта культурного наследия
- 55 - Уточняемый земельный участок
- 1108 - Кадастровый номер здания
- 5829 - Кадастровый номер сооружения
- Часть контура, образованного проекцией вновь образованного наземного конструктивного элемента здания, сооружения, объекта незавершенного строительства
- Часть границы, сведения ЕГРН о которой позволяют однозначно определить ее положение на местности
- Часть контура, образованного проекцией существующего в ЕГРН наземного конструктивного элемента здания, сооружения, объекта незавершенного строительства
- - Характерная точка границы земельного участка, сведения о которой отсутствуют в ЕГРН, местоположение которой определено при кадастровых работах (новая характерная точка)
- Граница кадастрового квартала
- 47:13:1202024 - Номер кадастрового квартала